


- A Cubierta techo panel acero
- B Costanera perfil "omega"
- C Vigas estructurales perfil "I"
- D Aislante Lana Mineral
- E Muros H.A
- F Losas H.A
- G Tabiquería perfilera metálica
- I Lamas verticales madera
- J Balcones

- A Ccubierta techo panel acero
- B Costanera perfil "omega"
- C Vigas estructurales perfil "I"
- D Aislante Lana Mineral
- E MUROS H.A
- F LOSAS H.A
- G Tabiquería perfilera metálica
- H Termopanel
- I Lamas verticales Madera
- J Balcones

Diagrama Constructivo-Estructural

Sin Escala

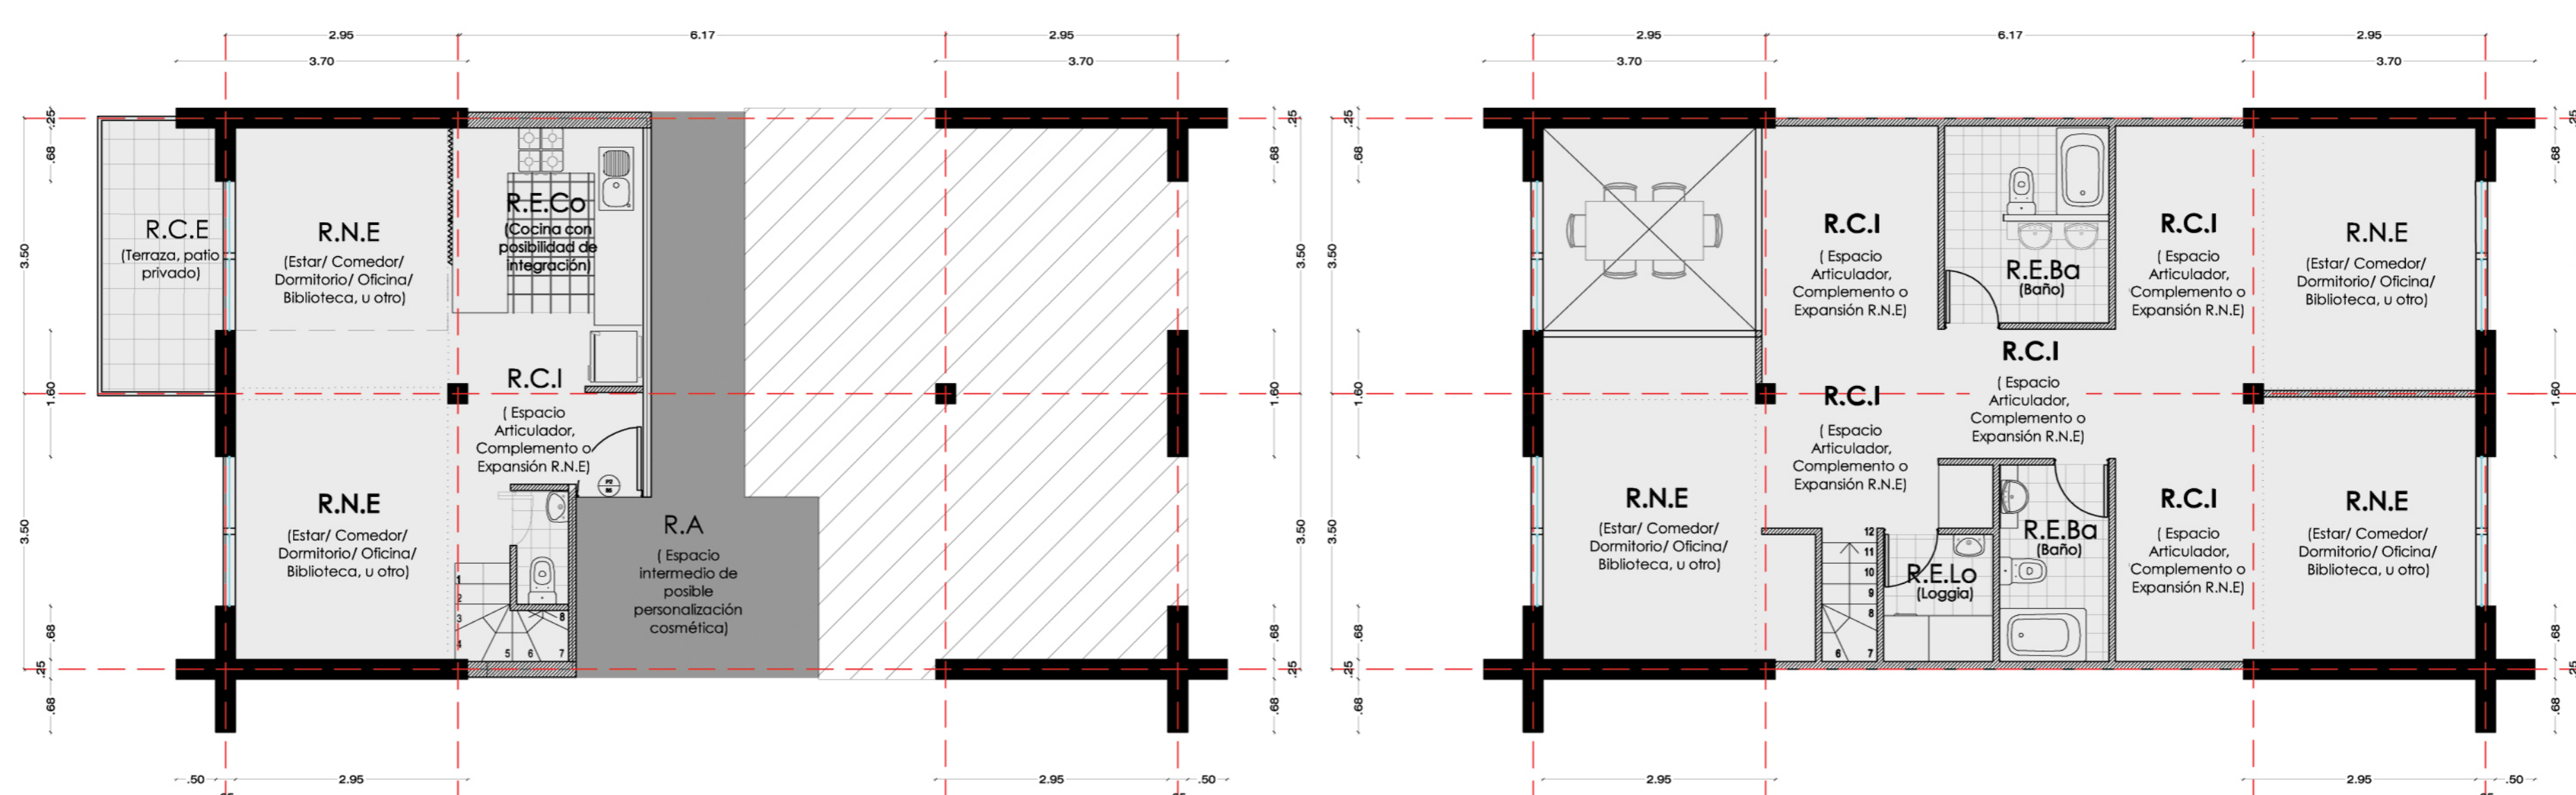

Piso 1
Escala 1:75

Piso 2
Escala 1:75



Piso 1
Escala 1:100

Piso 1
Escala 1:100

Piso 1
Escala 1:100

Piso 2
Escala 1:100

Piso 2
Escala 1:100

Piso 2
Escala 1:100

Apropiación 1

Apropiación 2

Apropiación 3

Ejemplo hogar: Familia tradicional con Oficina de trabajo de gran dimensión en primer piso. Estar familiar y Estar de televisión en segundo nivel. Capacidad: 5 personas


Ejemplo hogar: Familia tradicional con Oficina de trabajo de gran dimensión en primer piso. Estar familiar y tres Dormitorios en segundo nivel. Capacidad: 4 personas

Ejemplo hogar: Familia tradicional con jerarquización de espacios de uso común. Recinto en segundo nivel de uso múltiple. Dormitorio doble con Baño de uso exclusivo y Estar familiar abalconado a comedor. Capacidad: 5 personas

Tipo: Duplex
Metros cuadrados Vivienda: 111 m²
Metros cuadrados R.C.Ex: 5 m²


Soleamiento: Oriente y Poniente
Capacidad máxima: 6 personas
Metros cuadrados por habitante: 18 m²

Vivienda Tipología 1B

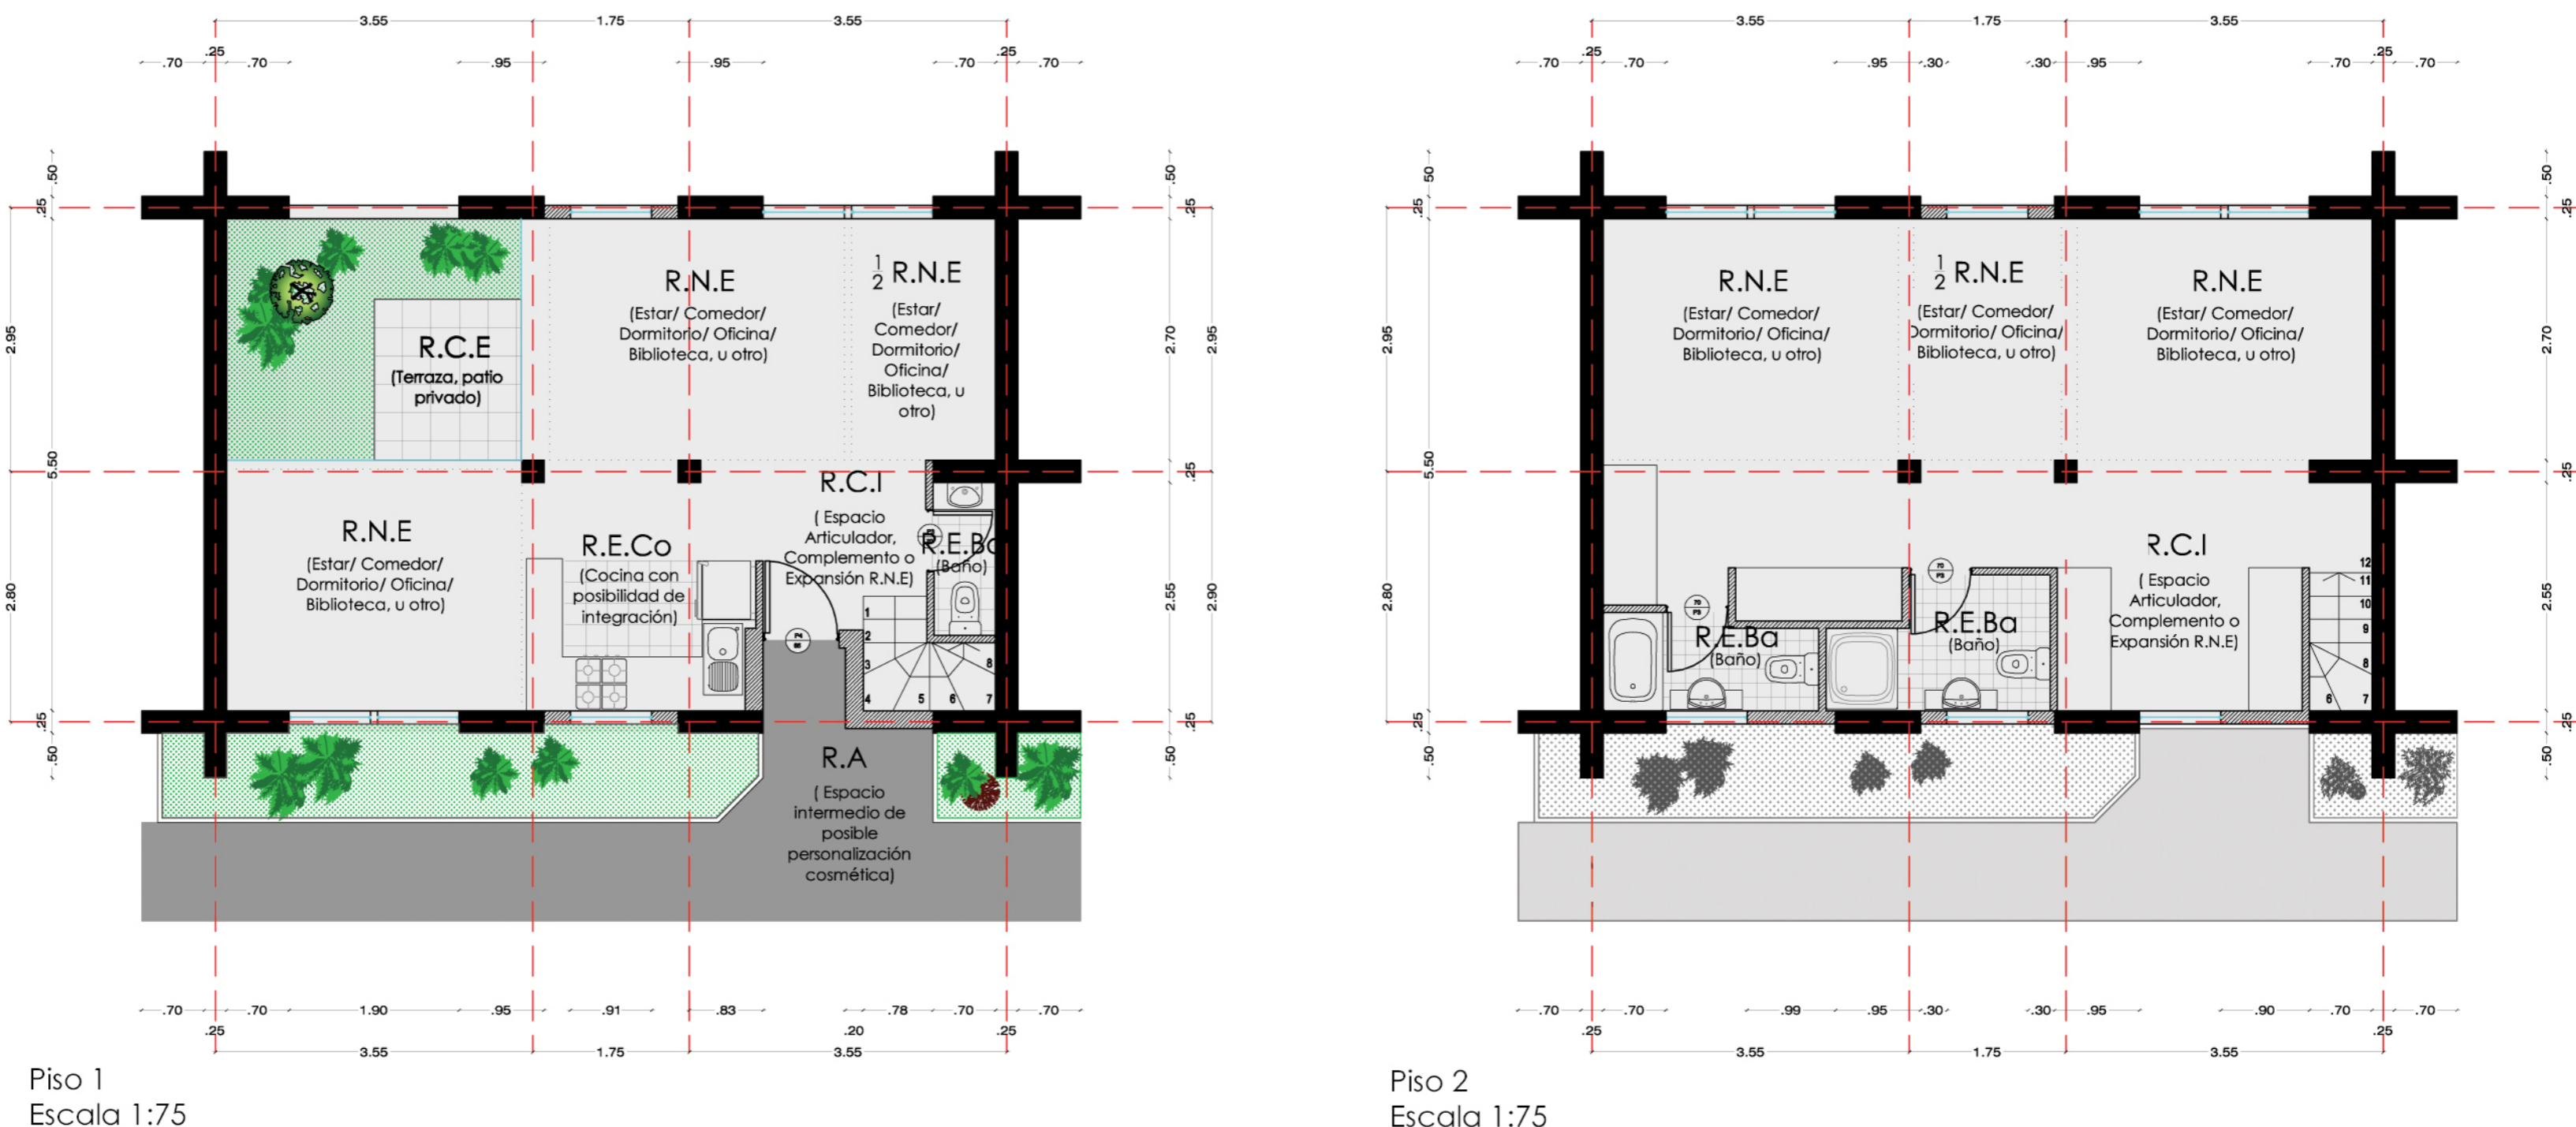

Piso 1
Escala 1:75

Piso 2
Escala 1:75

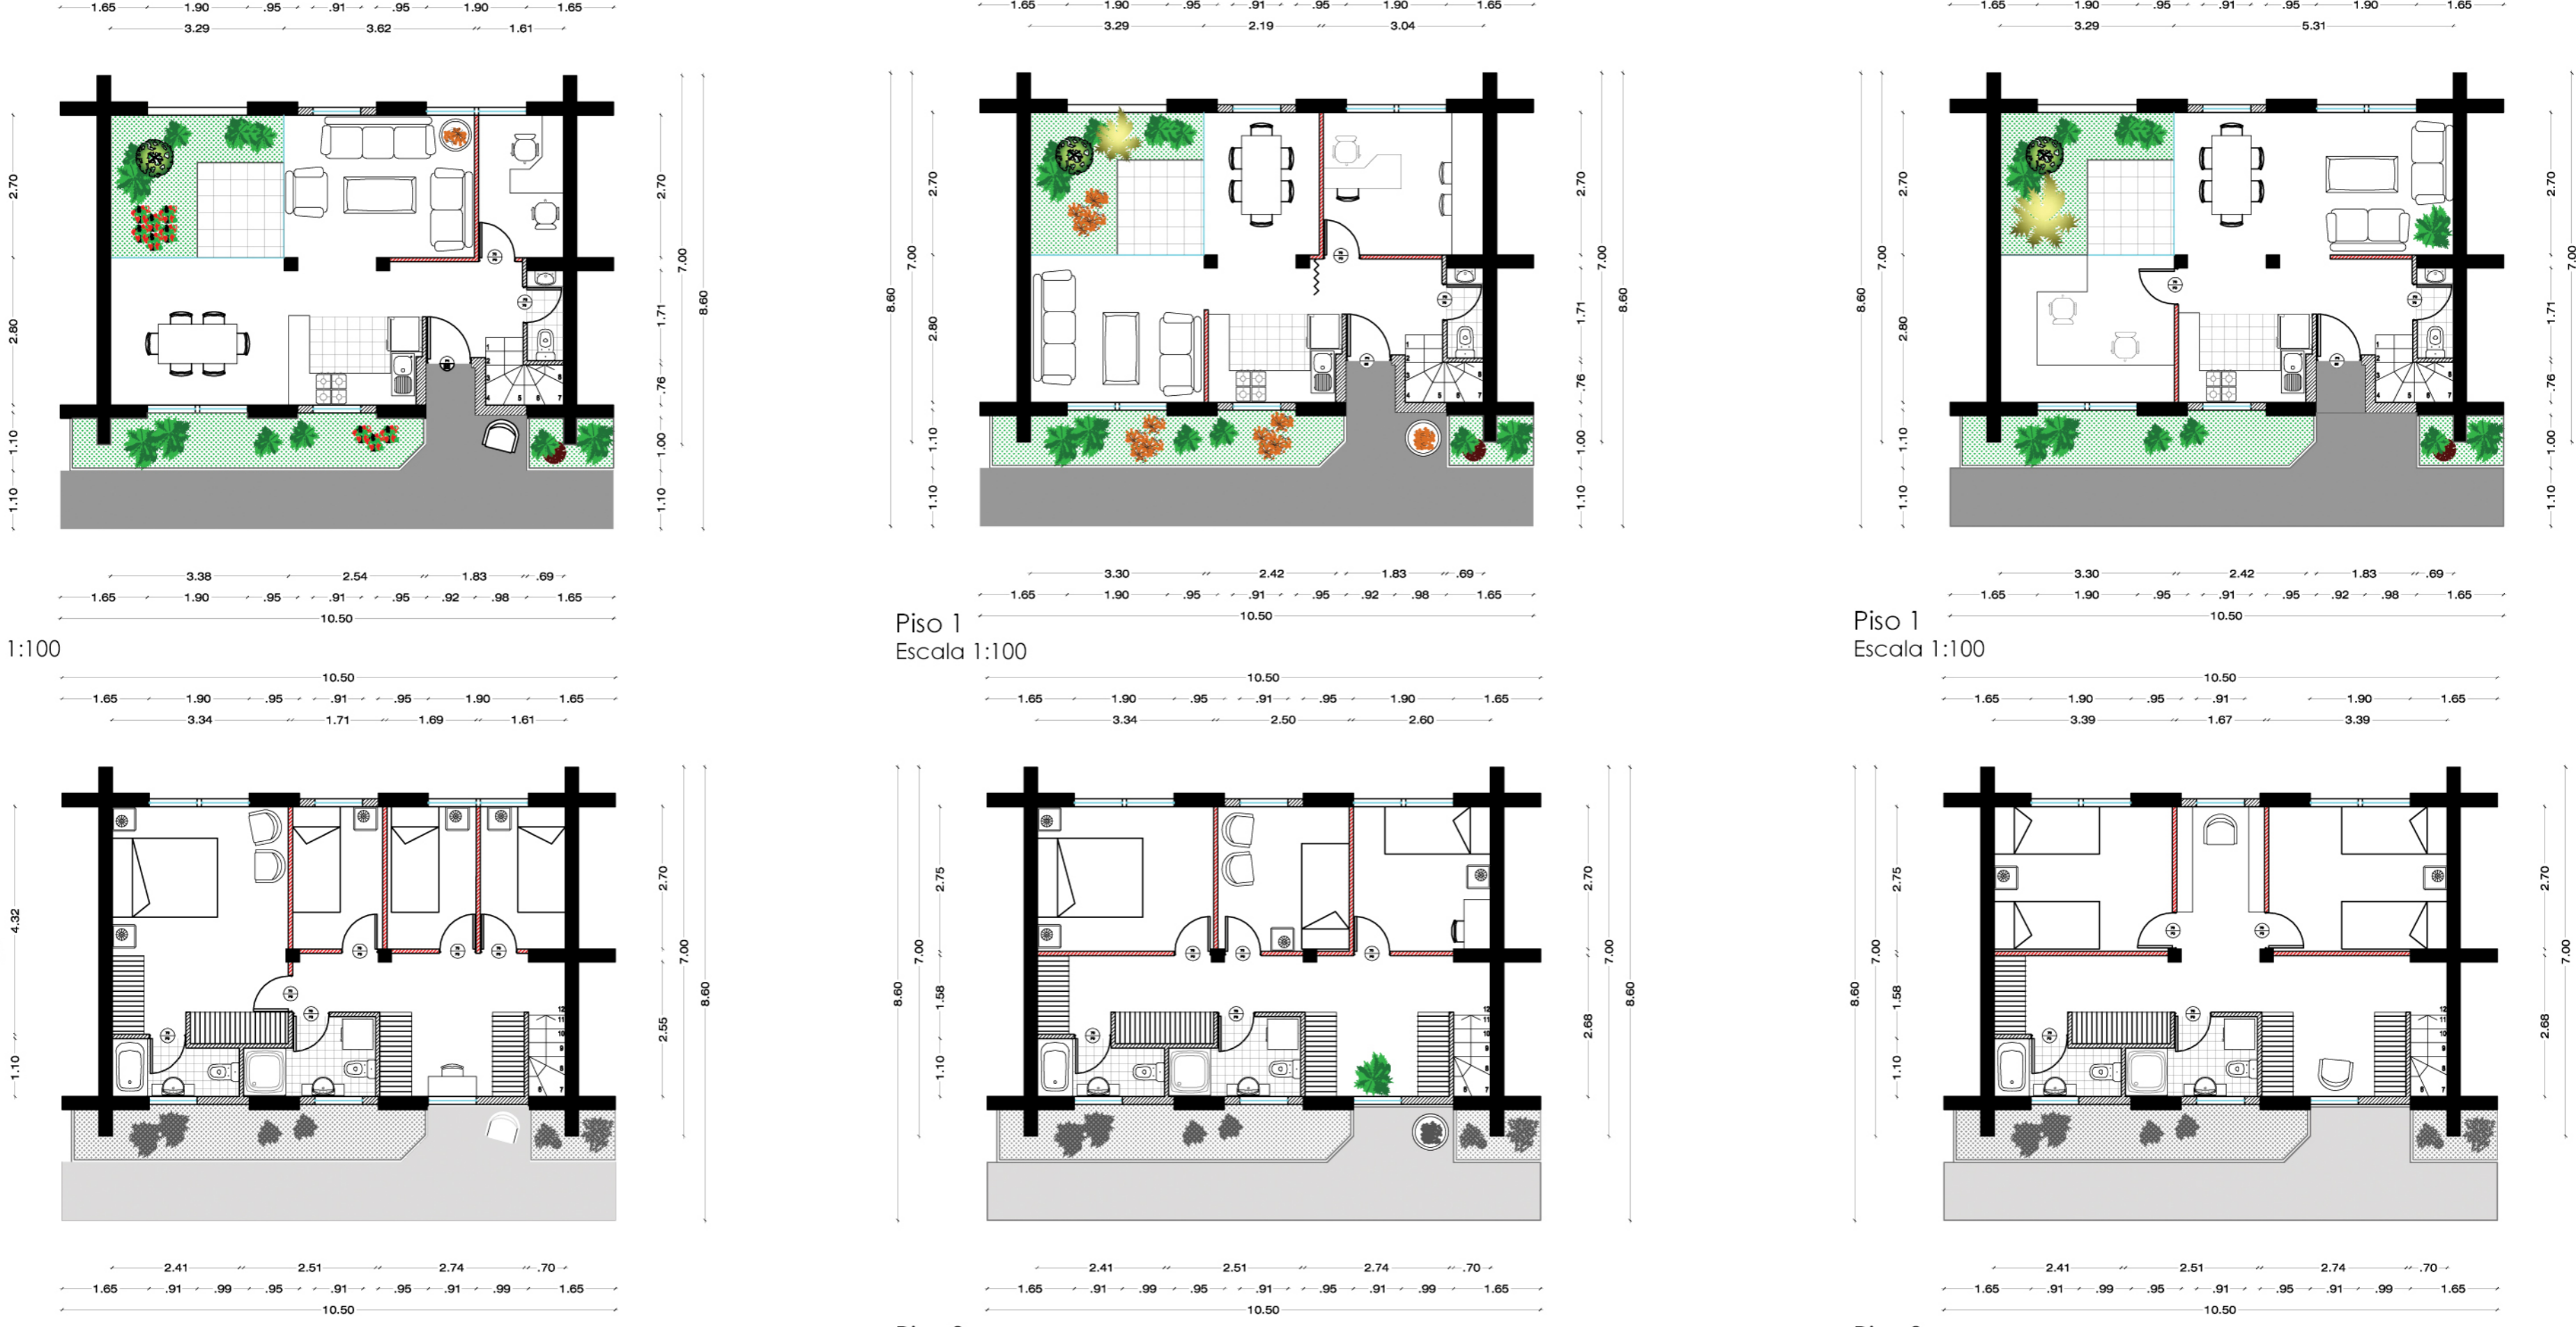

Piso 1
Escala 1:100

Piso 1
Escala 1:100

Piso 1
Escala 1:100

Piso 2
Escala 1:100

Piso 2
Escala 1:100

Piso 2
Escala 1:100

Apropiación 1

Apropiación 2

Apropiación 3

Ejemplo hogar: Familia tradicional con jerarquización de Dormitorio doble e integración de espacios mediante jardín interior. Pequeña oficina de trabajo. Capacidad: 5 personas

Ejemplo hogar: Familia tradicional sin jerarquización de Dormitorios y presencia de oficina con posibilidad de disociación funcional de la vivienda. Capacidad: 4 personas

Ejemplo hogar: Grupo de 4 personas sin distribución jerárquica. Integración de Espacios Comunes y Taller de trabajo en primer nivel. Capacidad: 4 personas

Tipo: Duplex
Metros cuadrados Vivienda: 90 m²
Metros cuadrados R.C.Ex: 8,9 m²

Soleamiento: Norte
Capacidad máxima: 6 personas
Metros cuadrados por habitante: 14

Vivienda Tipología 2B