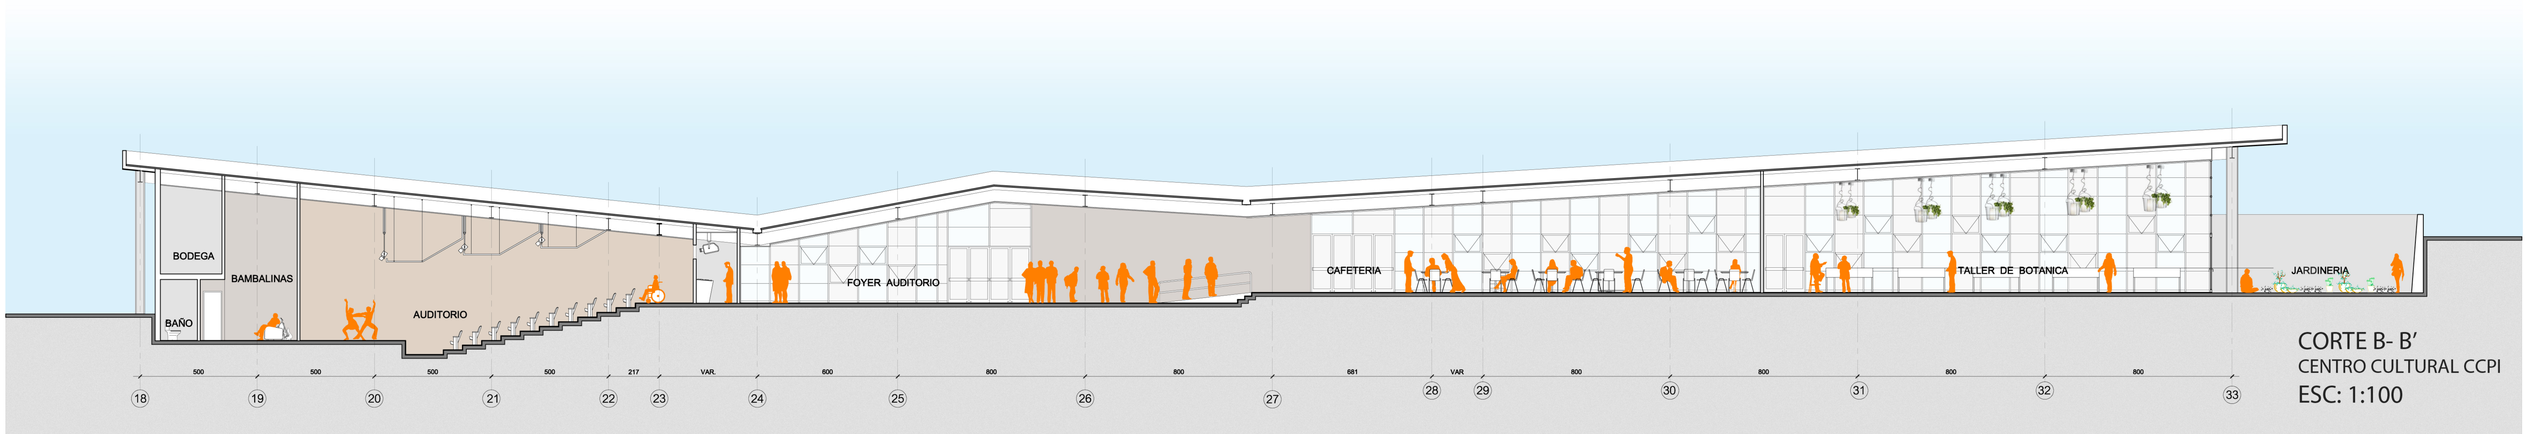

CORTE B- B'
CENTRO CULTURAL CCPI
ESC: 1:100

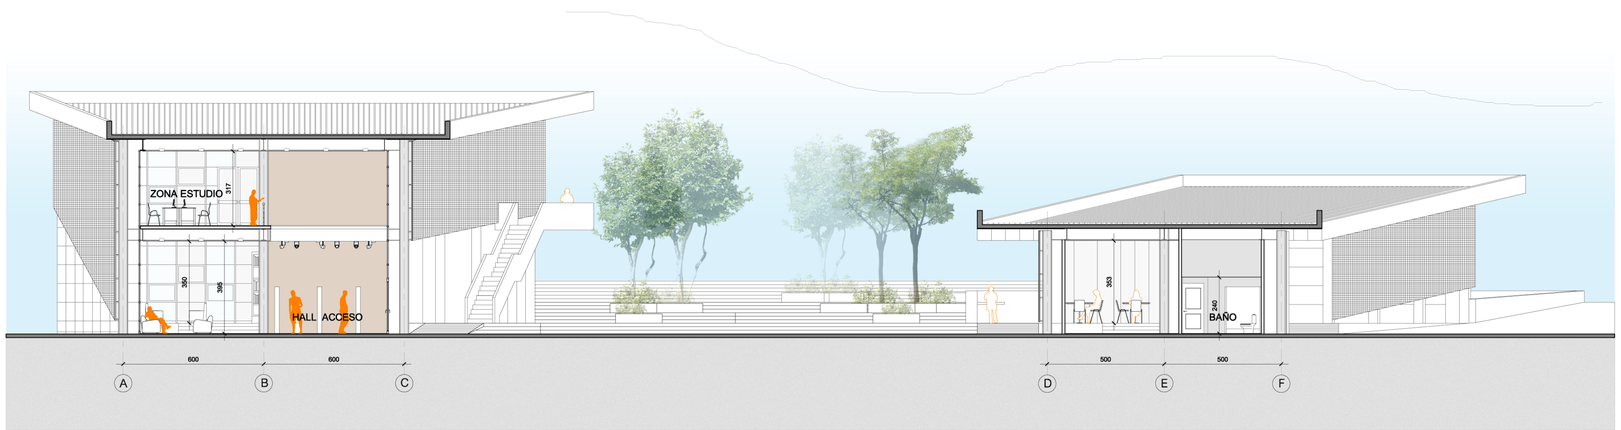

CORTE C- C'
CENTRO CULTURAL CCPI
ESC: 1:100

CORTE A- A'
CENTRO CULTURAL CCPI
ESC: 1:100

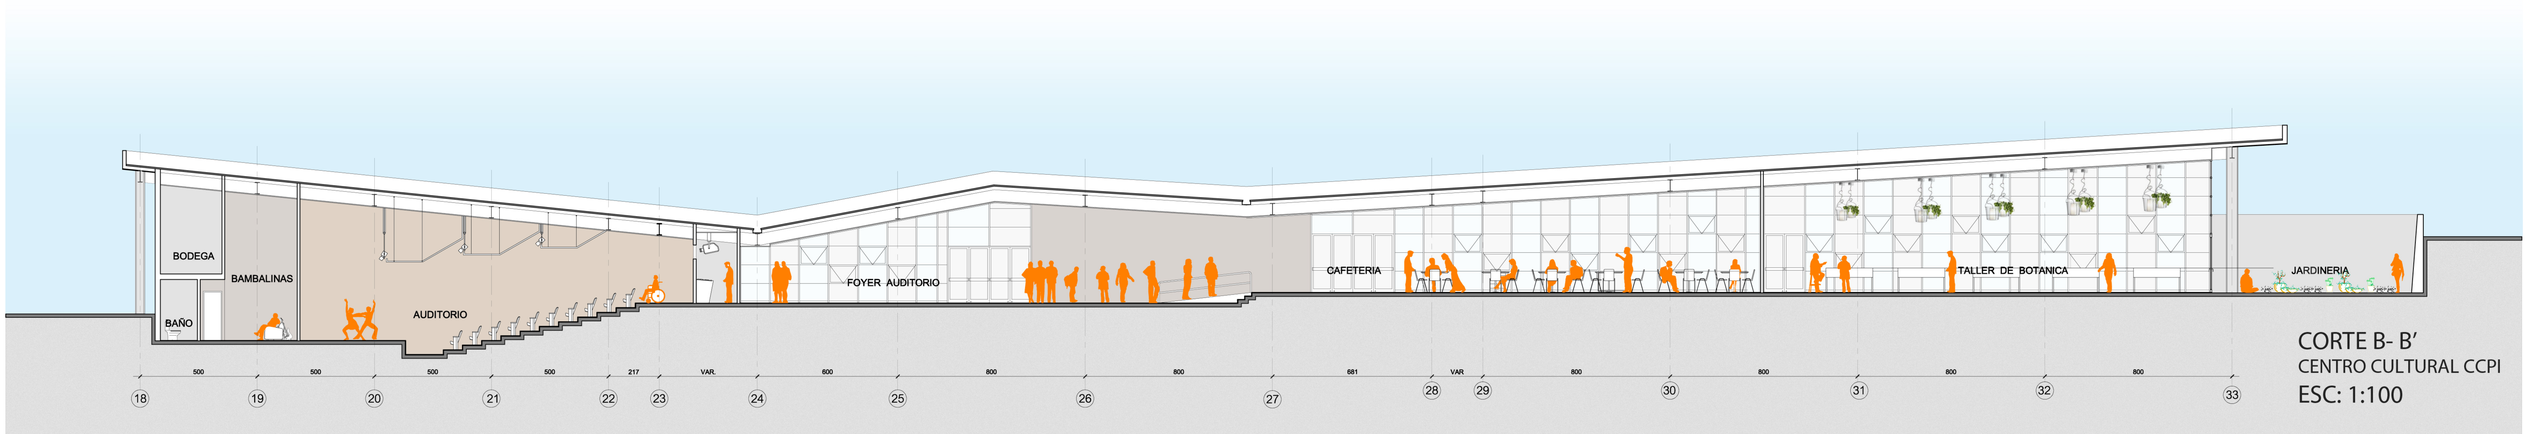

CORTE B- B'
CENTRO CULTURAL CCPI
ESC: 1:100

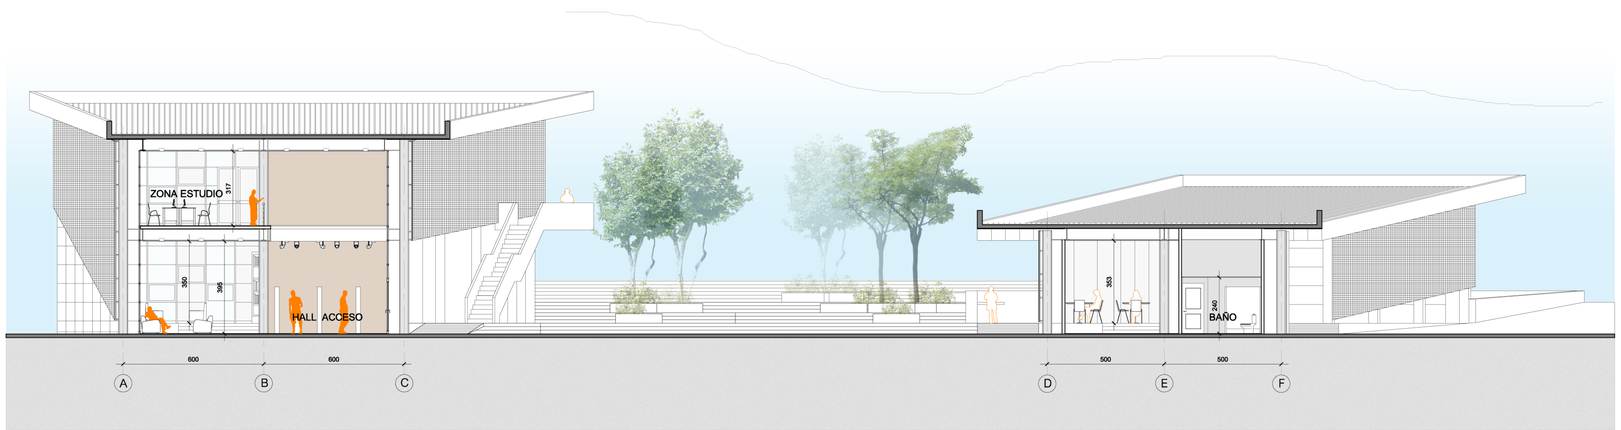

CORTE C- C'
CENTRO CULTURAL CCPI
ESC: 1:100

CORTE A- A'
CENTRO CULTURAL CCPI
ESC: 1:100

ELEVACIÓN ORIENTE
CENTRO CULTURAL CCPI
escala 1:100
AREA TALLER BOTANICA
PLAZA INTERMEDIA
1º PISO AREA BIBLIOTECA
2º PISO AREA DE ESTUDIO- ZONA WIFI

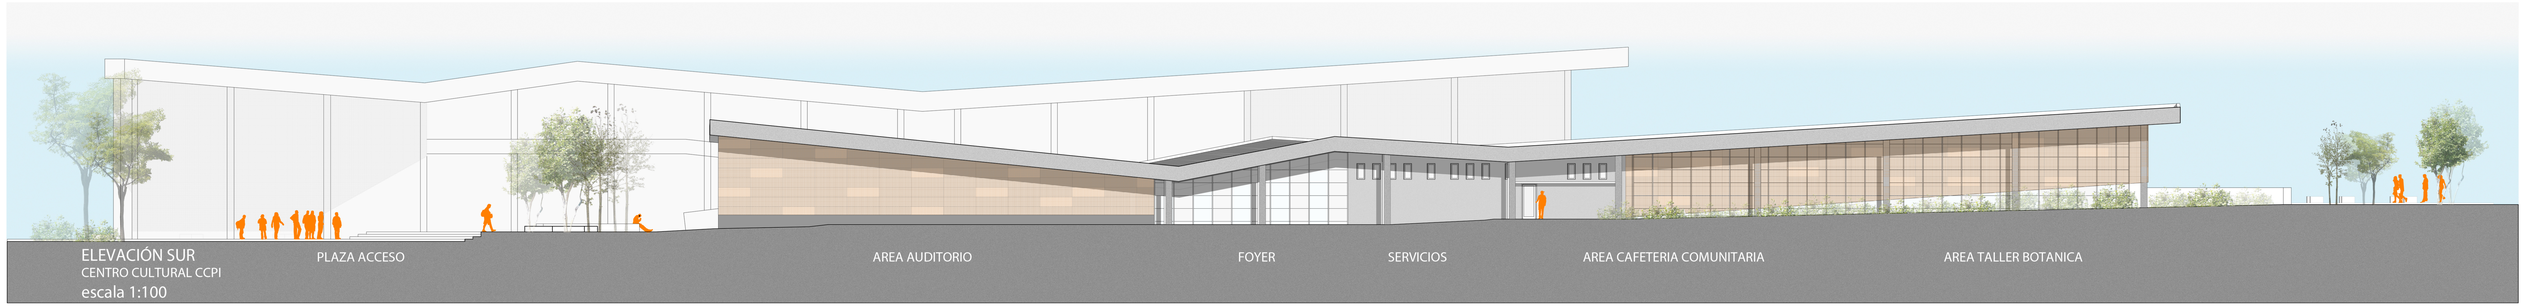
ELEVACIÓN SUR
CENTRO CULTURAL CCPI
escala 1:100
PLAZA ACCESO
AREA AUDITORIO
FOYER
SERVICIOS
AREA CAFETERIA COMUNITARIA
AREA TALLER BOTANICA

ELEVACIÓN FACHADA SUR
CENTRO CULTURAL CCPI
escala 1:100
PLAZA ACCESO
1º PISO AREA ADMINISTRACION
2º PISO AREA TALLERES
ACCESO
PLAZA ENCUENTRO
ACCESO BIBLIOTECA
PLAZA DE TRASPASO --> AL PARQUE INUNDABLE
1º PISO AREA BIBLIOTECA
2º PISO AREA ESTUDIO/ TALLERES

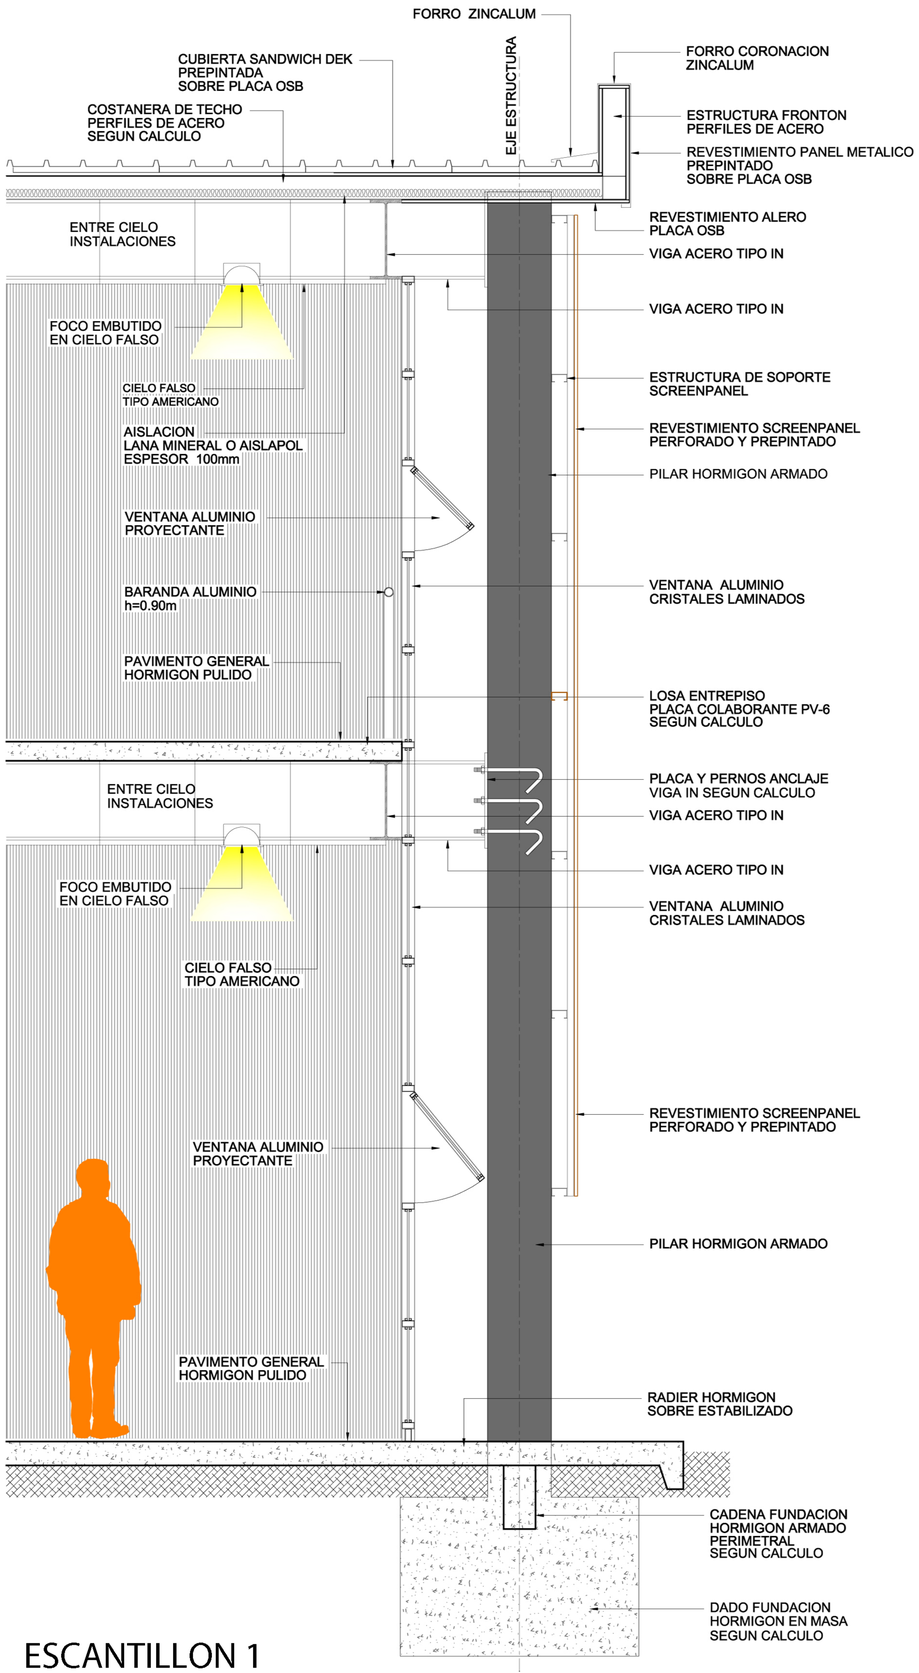

ESCANTILLON 1
MURO ACRISTALADO
esc. 1:25

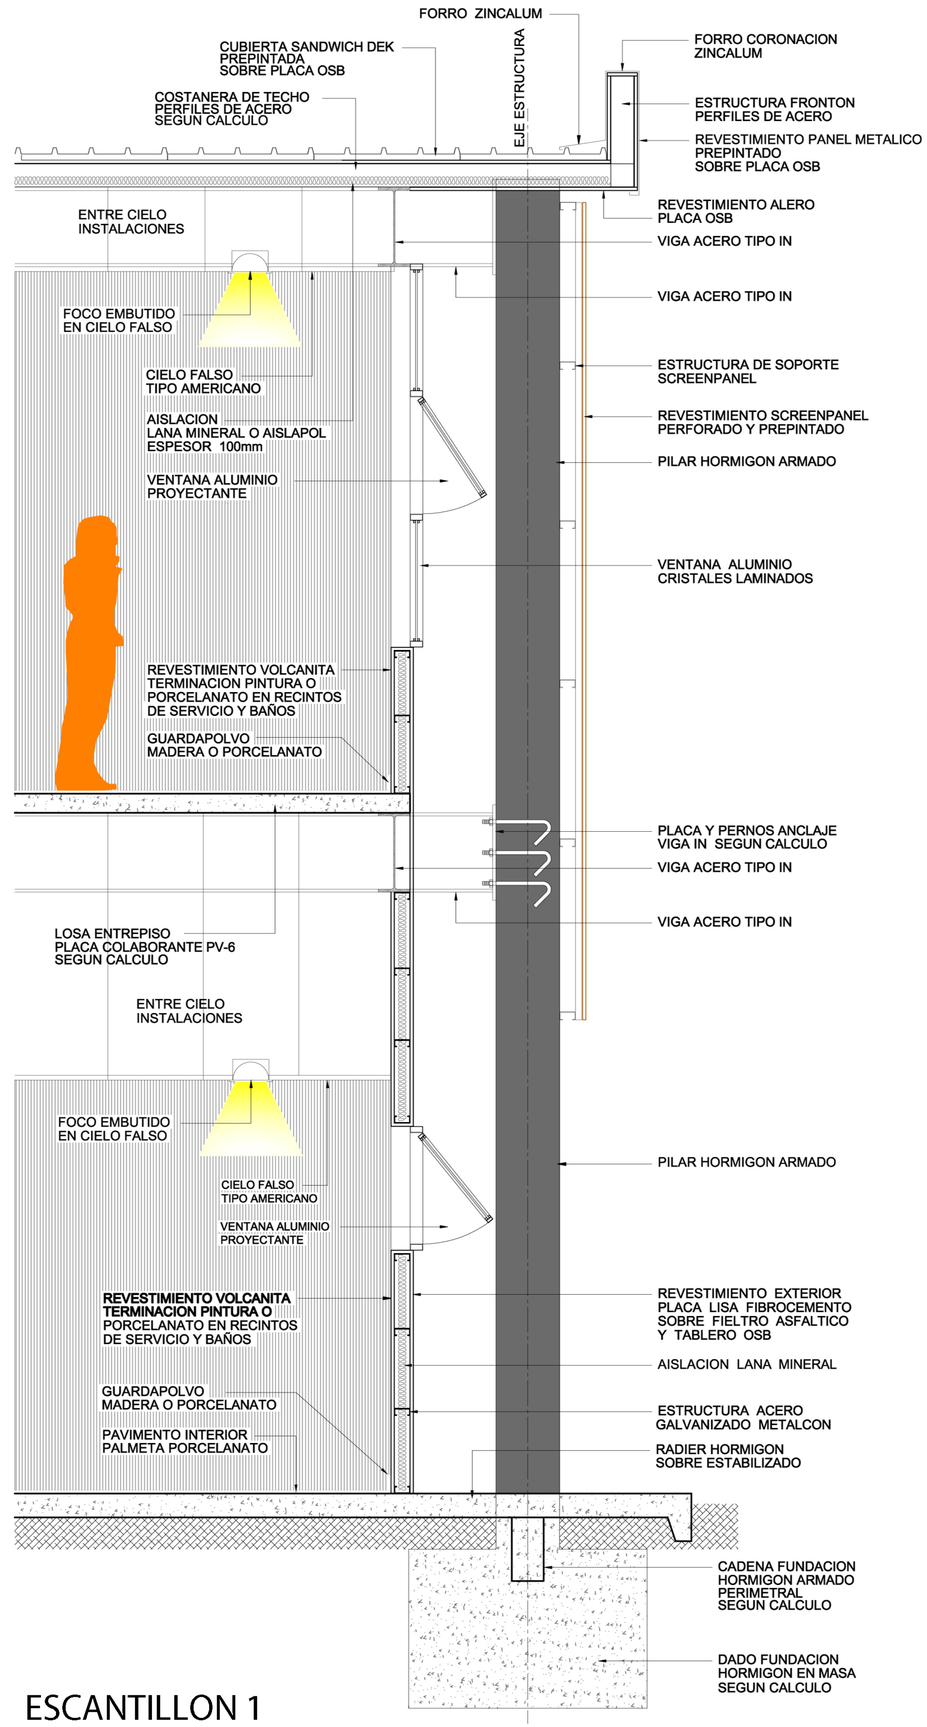

ESCANTILLON 1
MURO TABIQUERIA
esc. 1:25

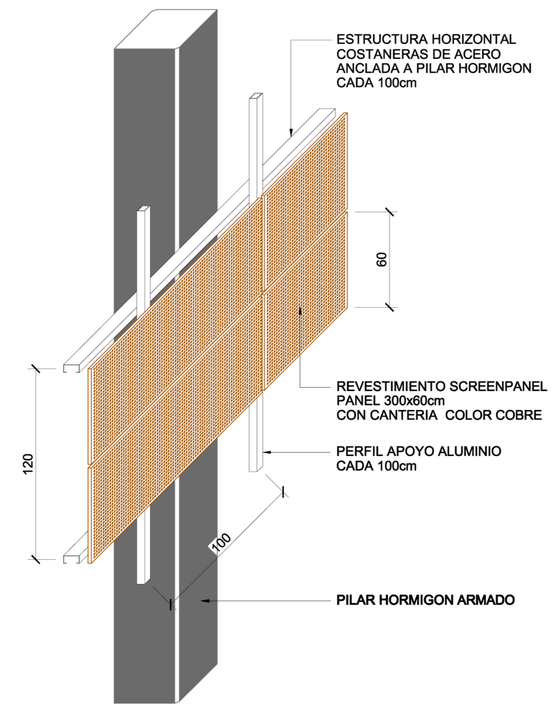

FACHADA
DETALLE SCREENPANEL

CENTRO CULTURAL CCPI
PARQUE INUNDABLE

N

CENTRO CULTURAL CCPI

PLANTA PRIMER NIVEL

esc. 1:150

EDIFICIO SUR

AUDITORIO (165 BUTACAS) 240 m2
FOYER AUDITORIO 123 m2
AREA SERVICIOS HIGIENICOS 32 m2
AREA CAFETERIA 178 m2
AREA TALLER BOTANICA 160 m2

EDIFICIO NORTE

SALA REUNIONES 32 m2
OFICINA DIRECCION 17 m2
OFICINA GESTION CULTURAL 17 m2
AREA SERVICIO 26 m2
AREA INFANTIL 24 m2
AREA SERVICIOS HIGIENICOS 46 m2
BIBLIOTECA 287 m2

N

CENTRO CULTURAL CCPI

PLANTA SEGUNDO NIVEL

esc. 1:150

EDIFICIO NORTE

TALLER DANZA 60 m2
TALLER MUSICA 25 m2
2 BODEGAS 3 m2
SALA GRABACION 26 m2
3 TALLERES DE PLASTICA 20 m2
TALLER MULTIUSO A 32 m2
TALLER MULTIUSO B 28 m2
ZONA DE ESTUDIO/ ZONA INTERNET 287 m2

PARQUE INUNDABLE QUEBRADA DE MACUL

Parque Metropolitano

MASTER PLAN

PROGRAMA / SECTORES

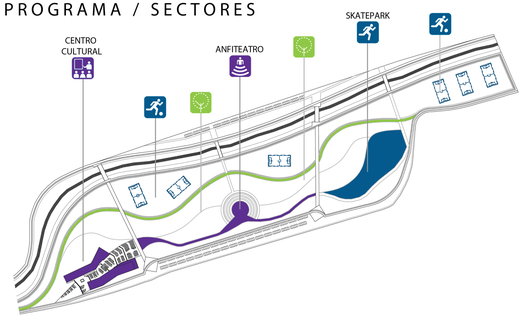

AGUA + HUMEDALES

AHORRO DE AGUA
RECUPERACION DE AGUA PARA RIEGO
SISTEMA DE PURIFICACION PASIVO GRAVITACIONAL

FUNCION HUMEDALES
1- PURIFICACION DEL AGUA
2- RETENCION DE SEDIMENTOS
3- PROLIFERACION DE FLORA Y FAUNA

PHRAGMITES AUTRALIS
TIENE LA CAPACIDAD DE DESCOMPONER.

SPARGANIUM
CAPACIDAD DE ABSORVER MATERIALES PESADOS POR SUS RAICES.

IRIS PSEUDACORUS
CAPACIDAD DE ABSORVER MATERIALES PESADOS POR SUS RAICES.

PAISAJE

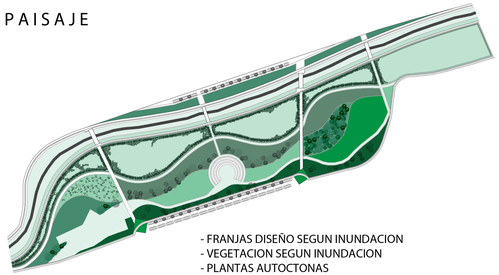

- FRANJAS DISEÑO SEGUN INUNDACION
- VEGETACION SEGUN INUNDACION
- PLANTAS AUTOCTONAS
- VEGETACION Y CLIMA COMO MODELADOR DEL PAISAJE

MASTERPLAN
esc. 1:1000

CIRCULACIONES

- circuitos diferenciados.
- flujos articulados con el entorno por: puentes, pasarelas y plataformas.

esquemas sin escala

SECCION TRANSVERSAL TERRENO
sin escala