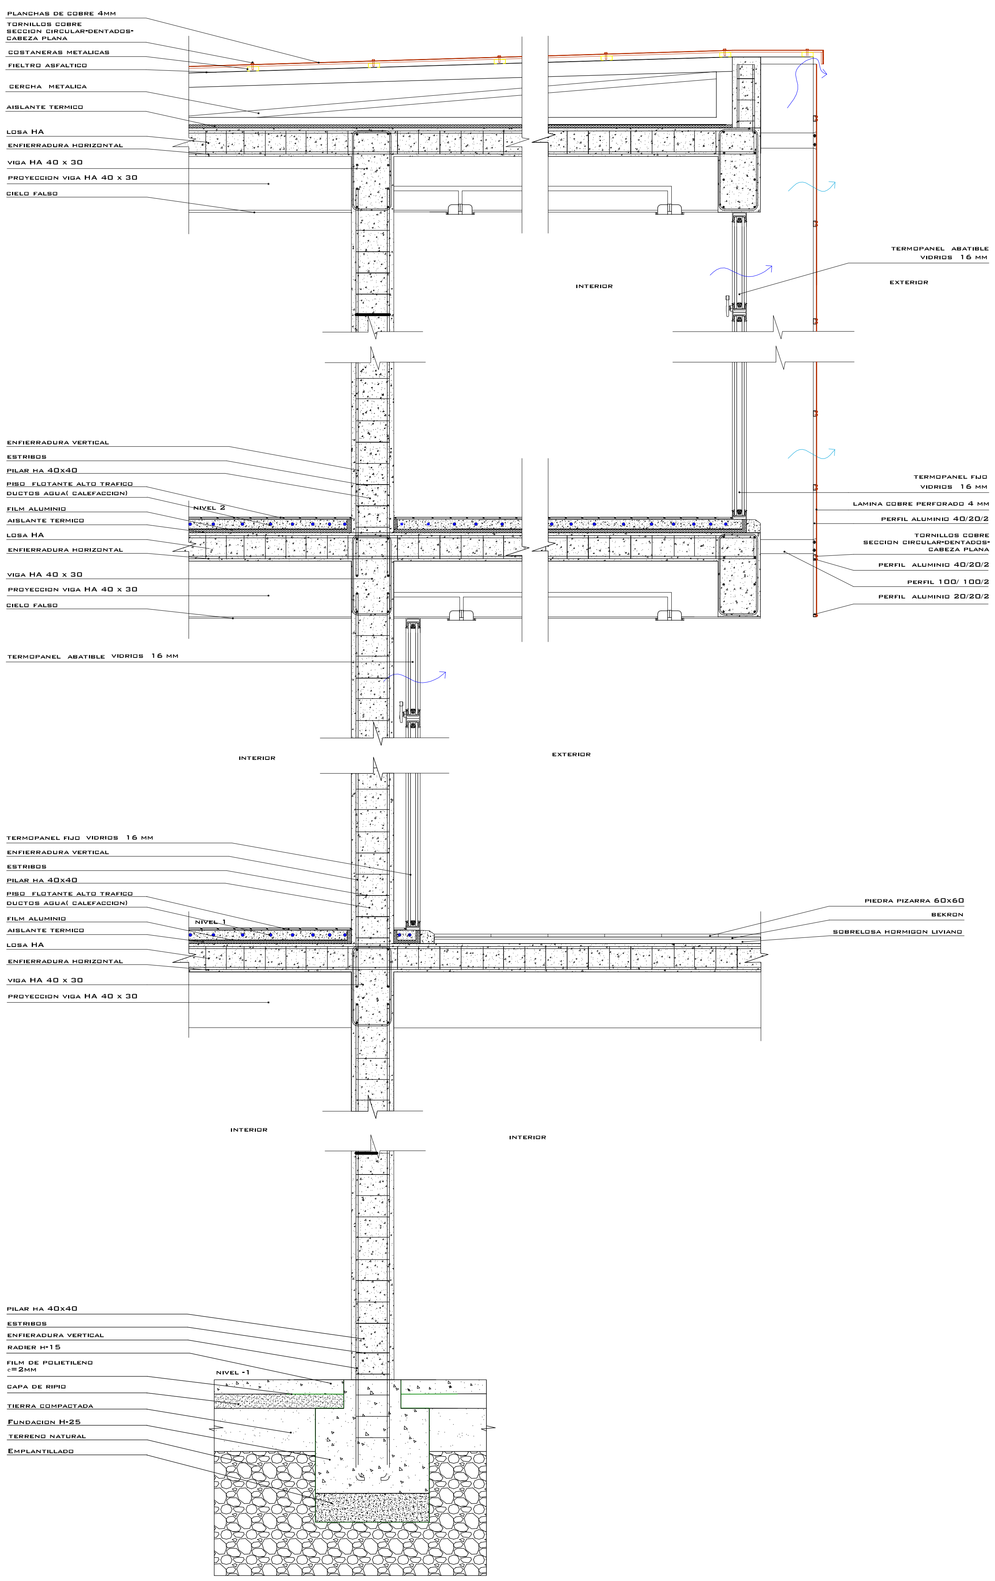

EJE C

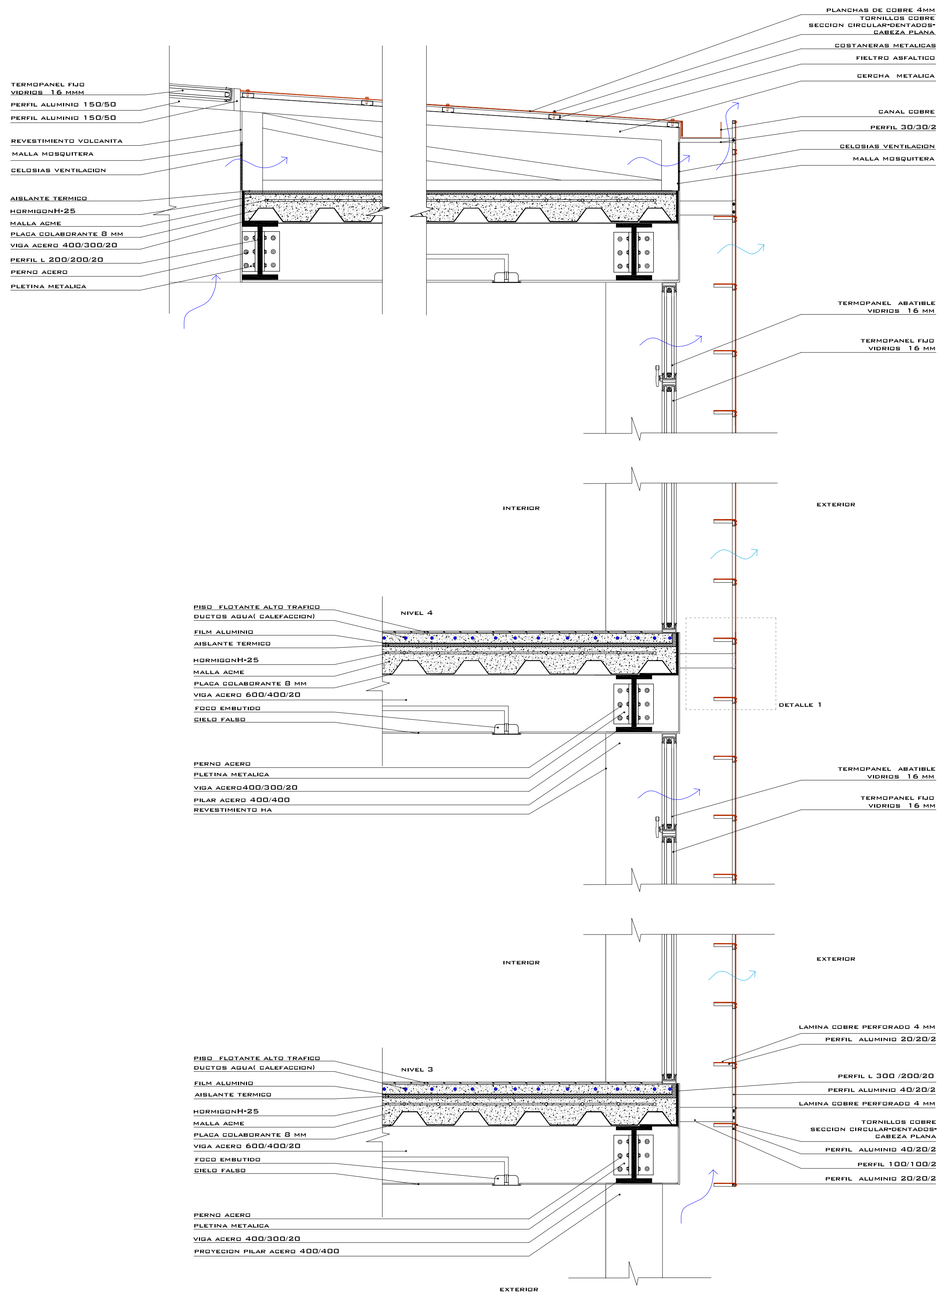

EJE 1

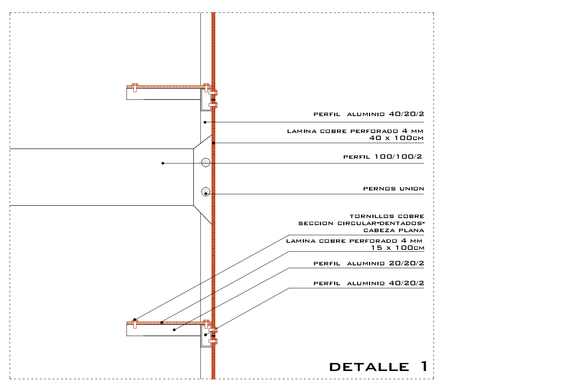

DETALLE 1

BIBLIOTECA REGIONAL PUERTO MONTT

Universidad de Chile
Facultad de Arquitectura y Urbanismo

Proyecto de Título
2008

Alumna - Soledad Hernández Gómez
Profesor Guia - Humberto Eliash Díaz

Contenido Escantillón
Escala 1/20

13