SECTOR 1 BARRIO CIVICO
CICLOVIA
PLACA PROGRAMATICA
MIRADOR / ESTACION FLUVIAL
SECTOR 2 BARRIO CIVICO
ESPACIO PERMANENCIA BORDE RIO
PLACA PROGRAMATICA
EMBARCACIONES RECREO
MODULOS COMERCIALES
ESPACIO PERMANENCIAS BORDE
CICLOVIA
EMBARCACIONES TURISTICAS
MUSEO ESTACION
MUELLE MIRADOR
MARINA DEPORTIVA
LINEAS FERREAS
ESTACION FLUVIAL
CENTRO DEPORTIVO NAUTICO
Y CONVENCIONES VALDIVIA
PLAZAS CIVICA BANDERAS
AGORA
NUEVA ESTACION TURISTICA EFE
PLAYA VERDE
PLAYA GRAVILLA

PLANTA ESTACIONAMIENTO
ESC. 1:150

PLANTA GENERAL PRIMER NIVEL
ESC. 1:150

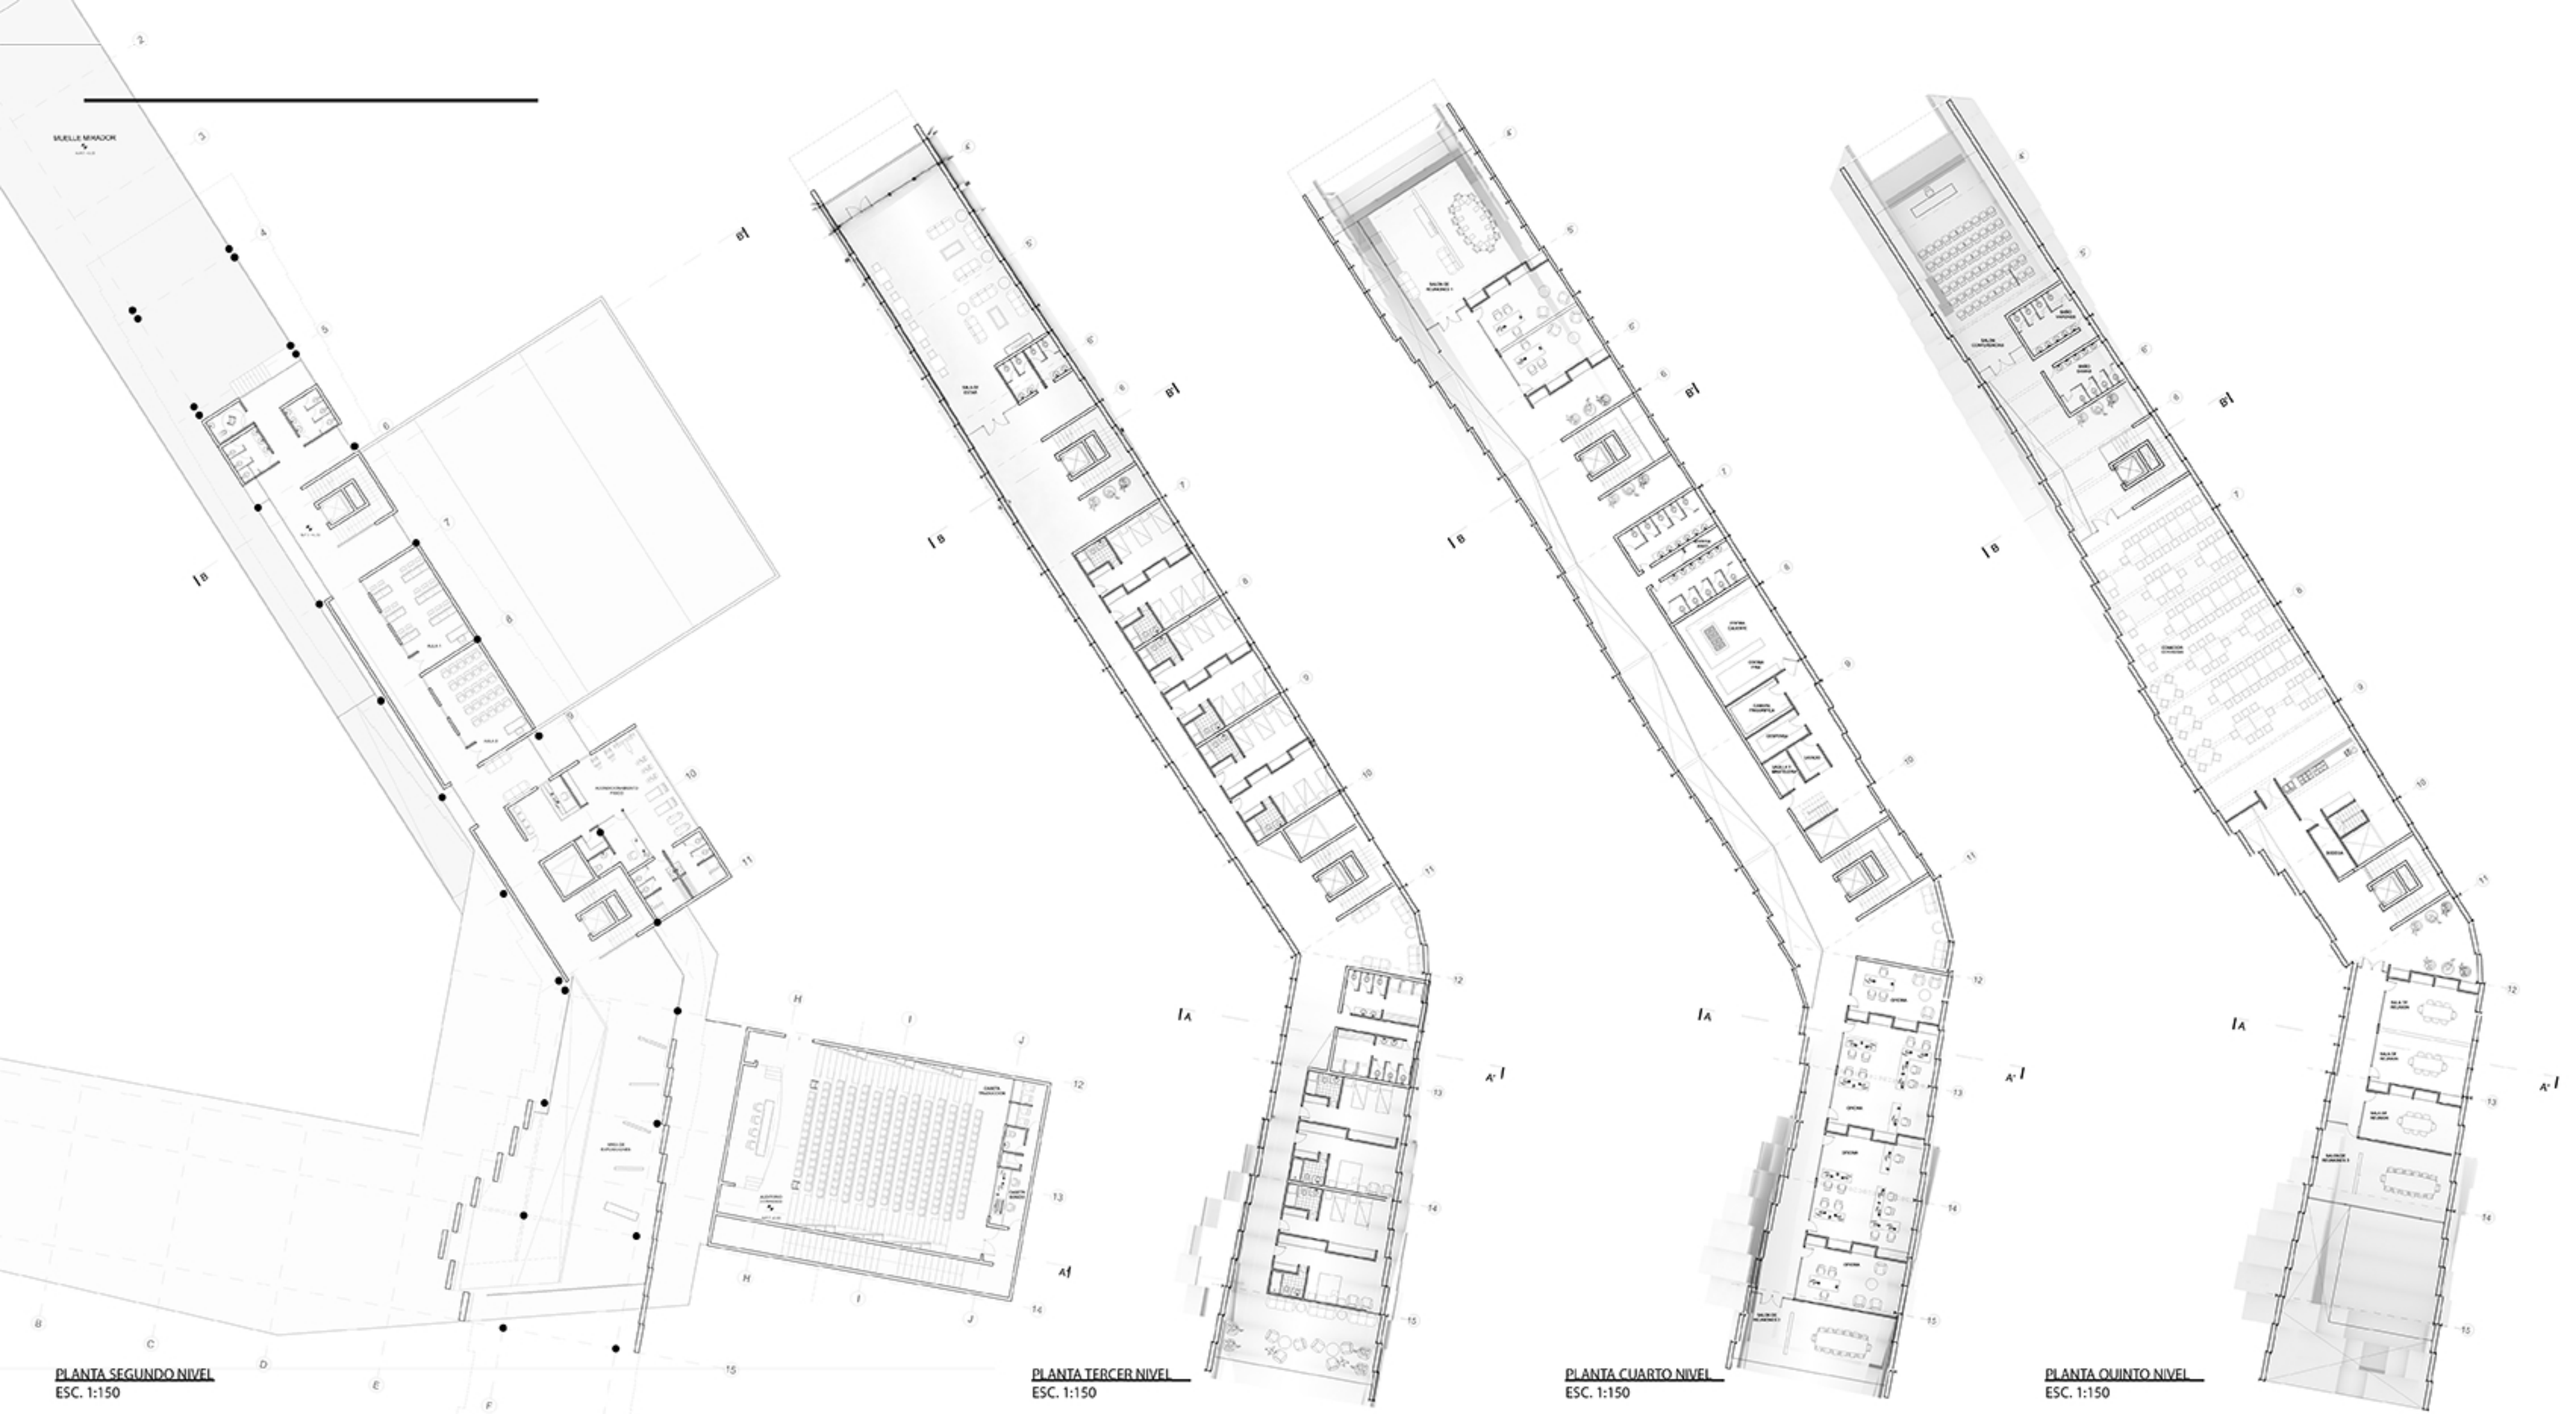

PLANTA SEGUNDO NIVEL
ESC. 1:150

PLANTA TERCER NIVEL
ESC. 1:150

PLANTA CUARTO NIVEL
ESC. 1:150

PLANTA QUINTO NIVEL
ESC. 1:150