

Apropiación 1

Apropiación 2

Apropiación 1

Apropiación 2

Ejemplo hogar: Familia tradicional con Oficina en casa de visita ocasional, con separación Espacios Comunes. Jerarquización de Dormitorios con área de Trabajo. Capacidad: 3 personas

Ejemplo hogar: Familia tradicional con diferenciación zona Estar-Comedor. Oficina de trabajo y Baños de uso común. Capacidad: 4 personas

Ejemplo hogar: Pareja con estar, Biblioteca en Dormitorio y Baño de uso exclusivo. Oficina en hogar. Capacidad: 2 personas

Ejemplo hogar: Dos habitaciones sin jerarquía ni uso exclusivo de recinto Baño. Comedor y Estar diferenciados.

Tipo: 1 Piso
Superficie: 74 m²
Superficie R.C.Ex: 6,7 m²


Soleamiento: Oriente
Cap. máx: 5 personas
Sup/ habitante: 14,8 m²

Vivienda Tipología 1C

Tipo: 1 Piso
Superficie: 53 m²
Superficie R.C.Ex: 6,7 m²

Soleamiento: Oriente
Cap. máxima: 3 personas
Sup/ habitante: 17,6 m²

Vivienda Tipología 1D

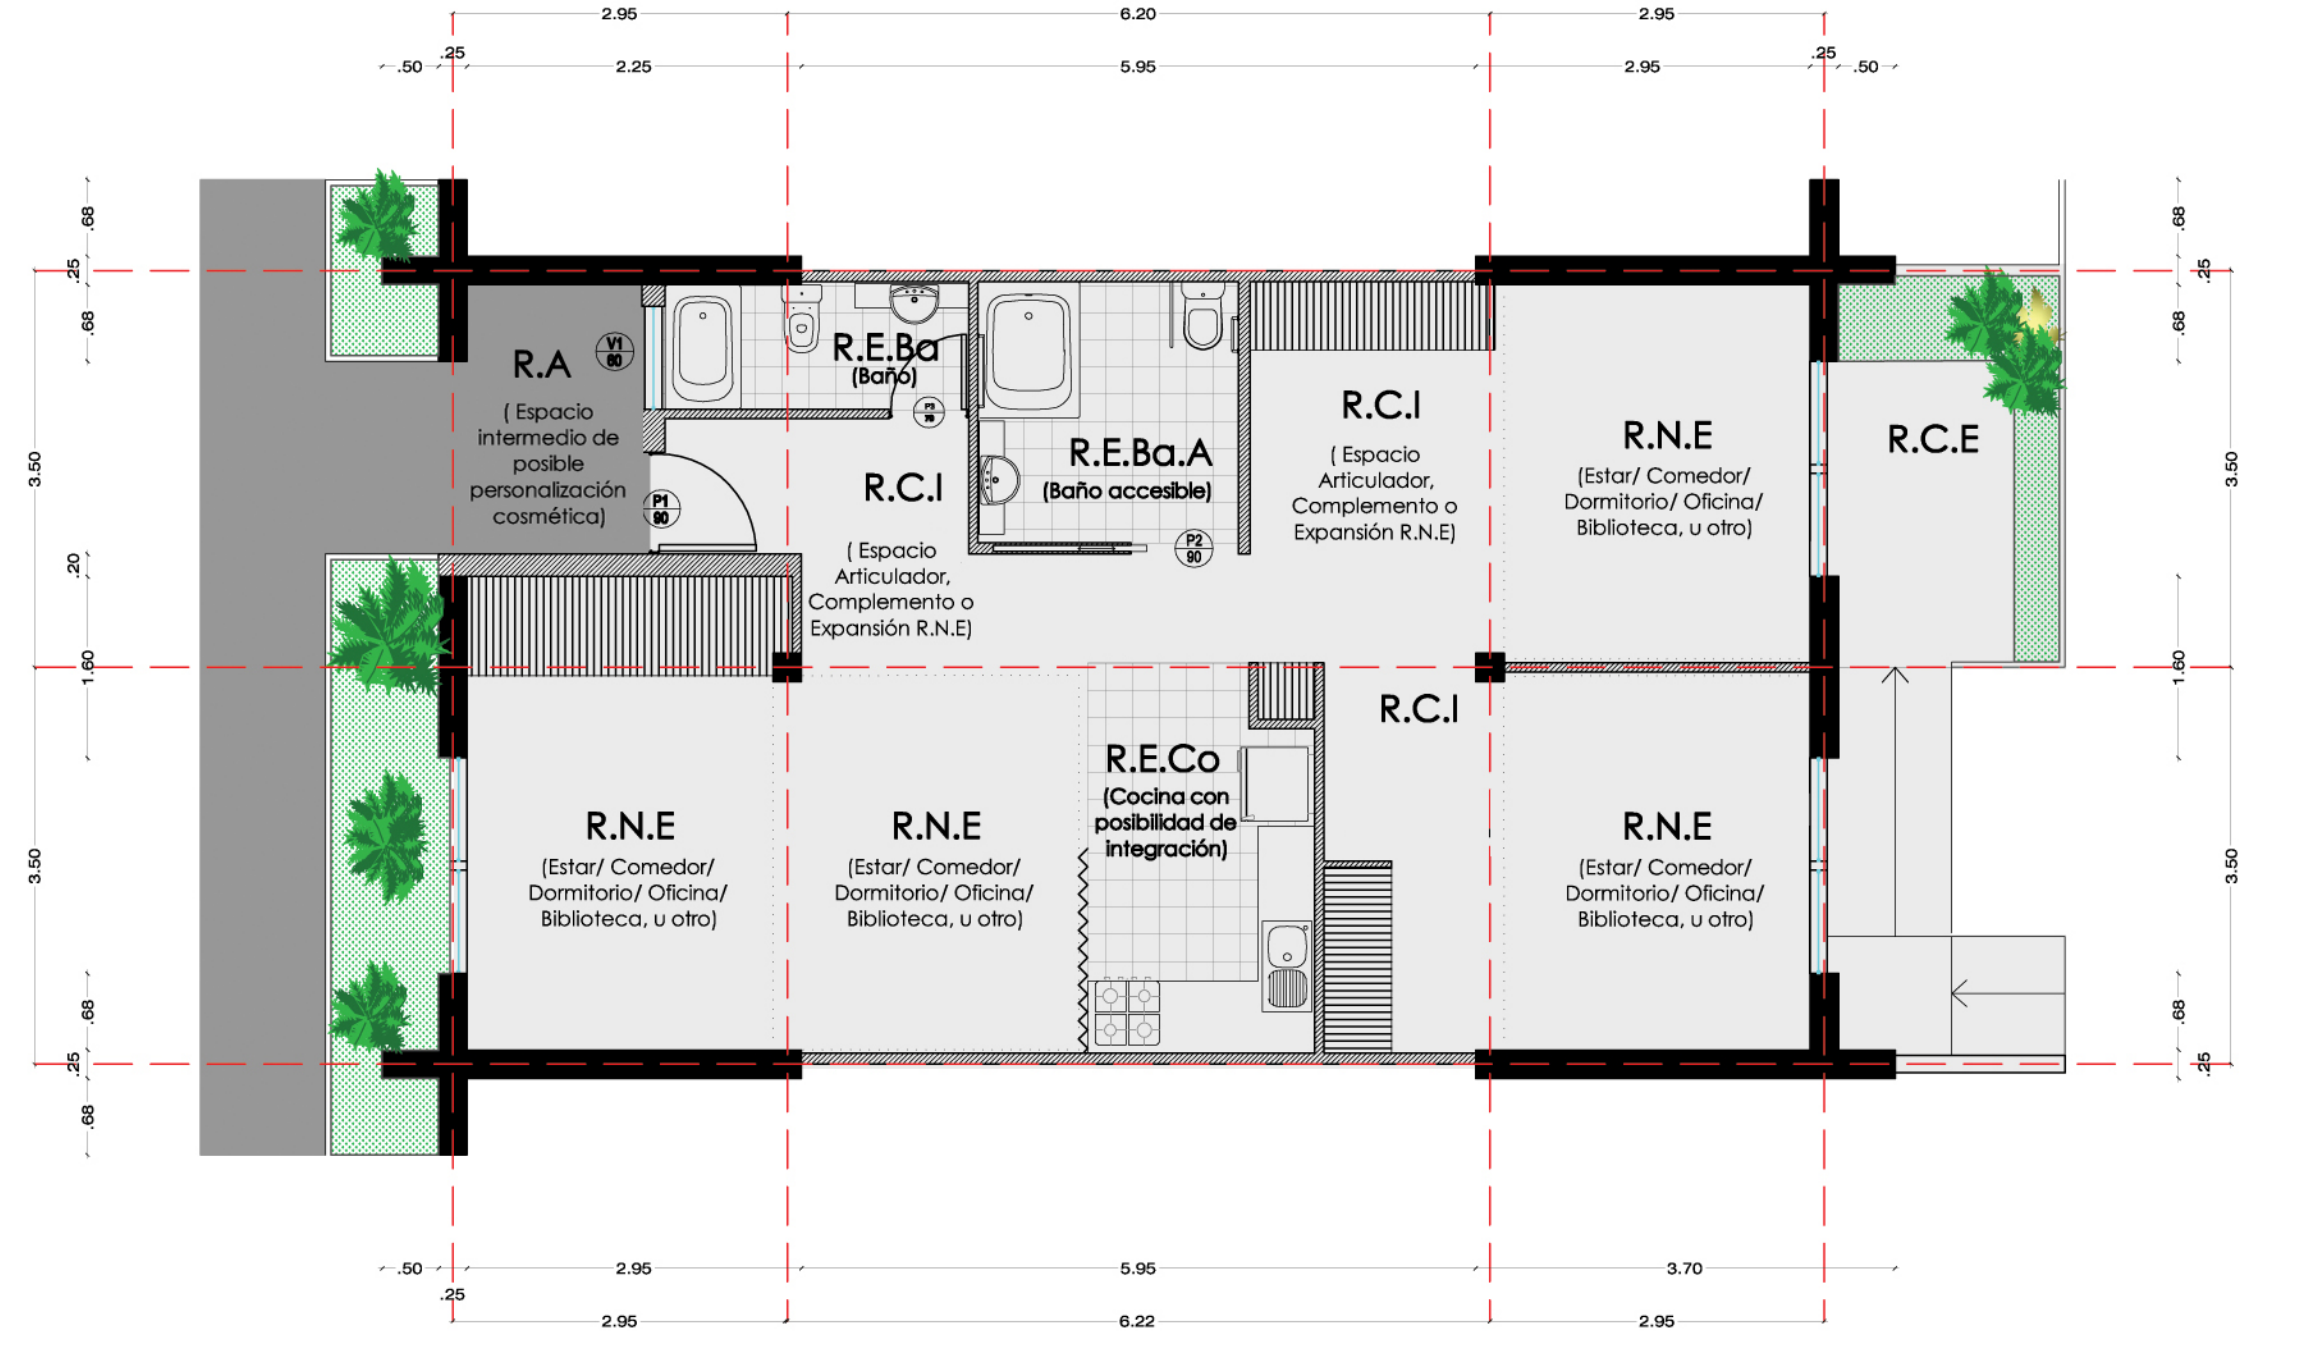


Piso 1
Escala 1:75



Ejemplo hogar: Pareja con Taller/Oficina de trabajo con vista regular. Capacidad: 2 personas

Piso 1
Escala 1:100


Apropiación 1

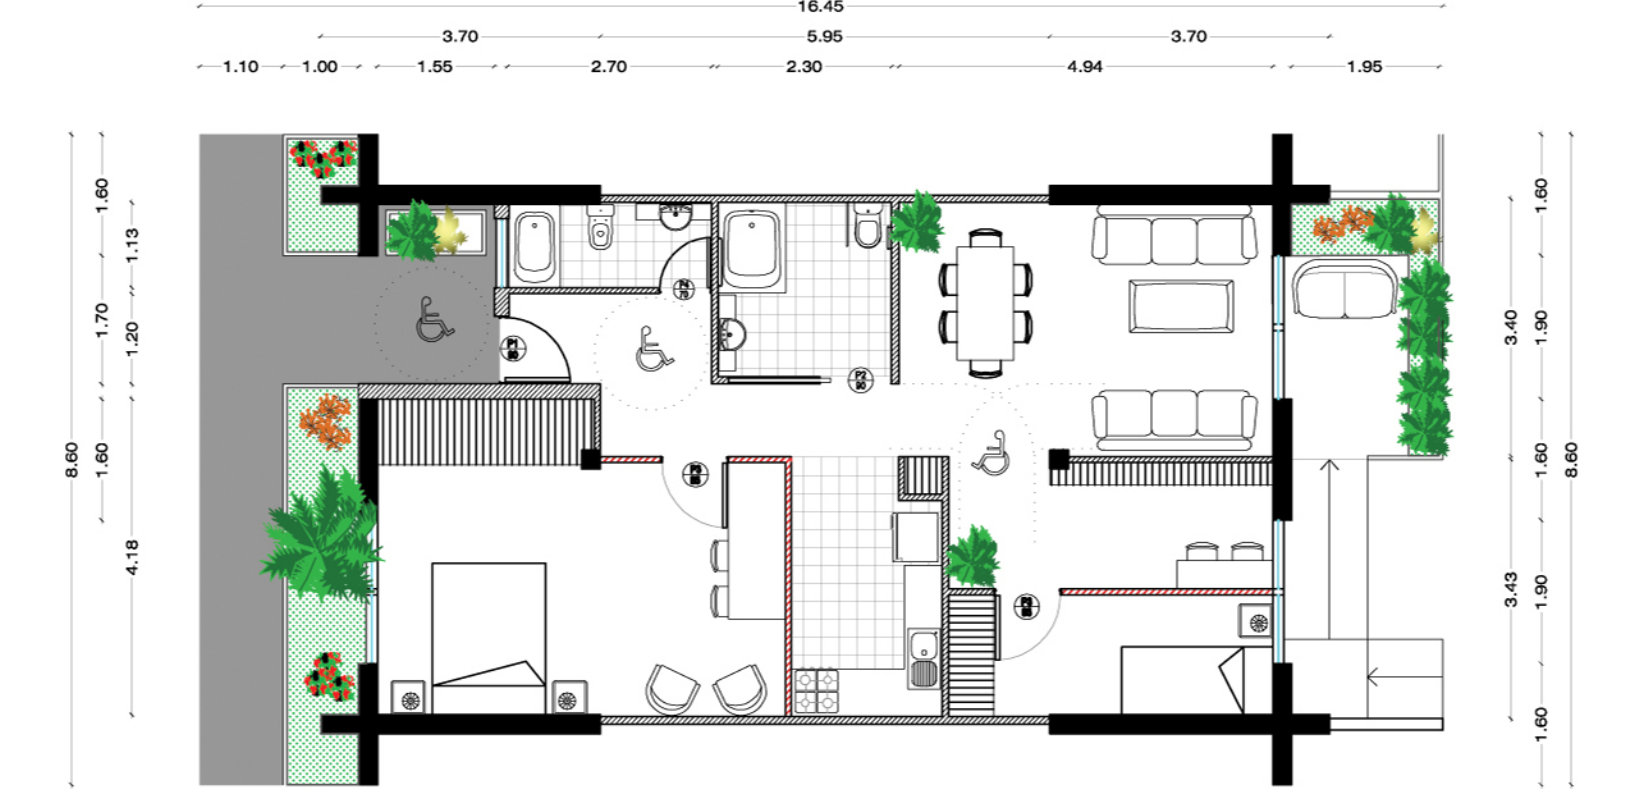

Ejemplo hogar: Familia tradicional. Jerarquización de dormitorio doble con espacio de trabajo. Escritorio independiente y Espacios Comunes integrados, recinto Cocina separado. Capacidad: 3 personas

Piso 1
Escala 1:100


Apropiación 2

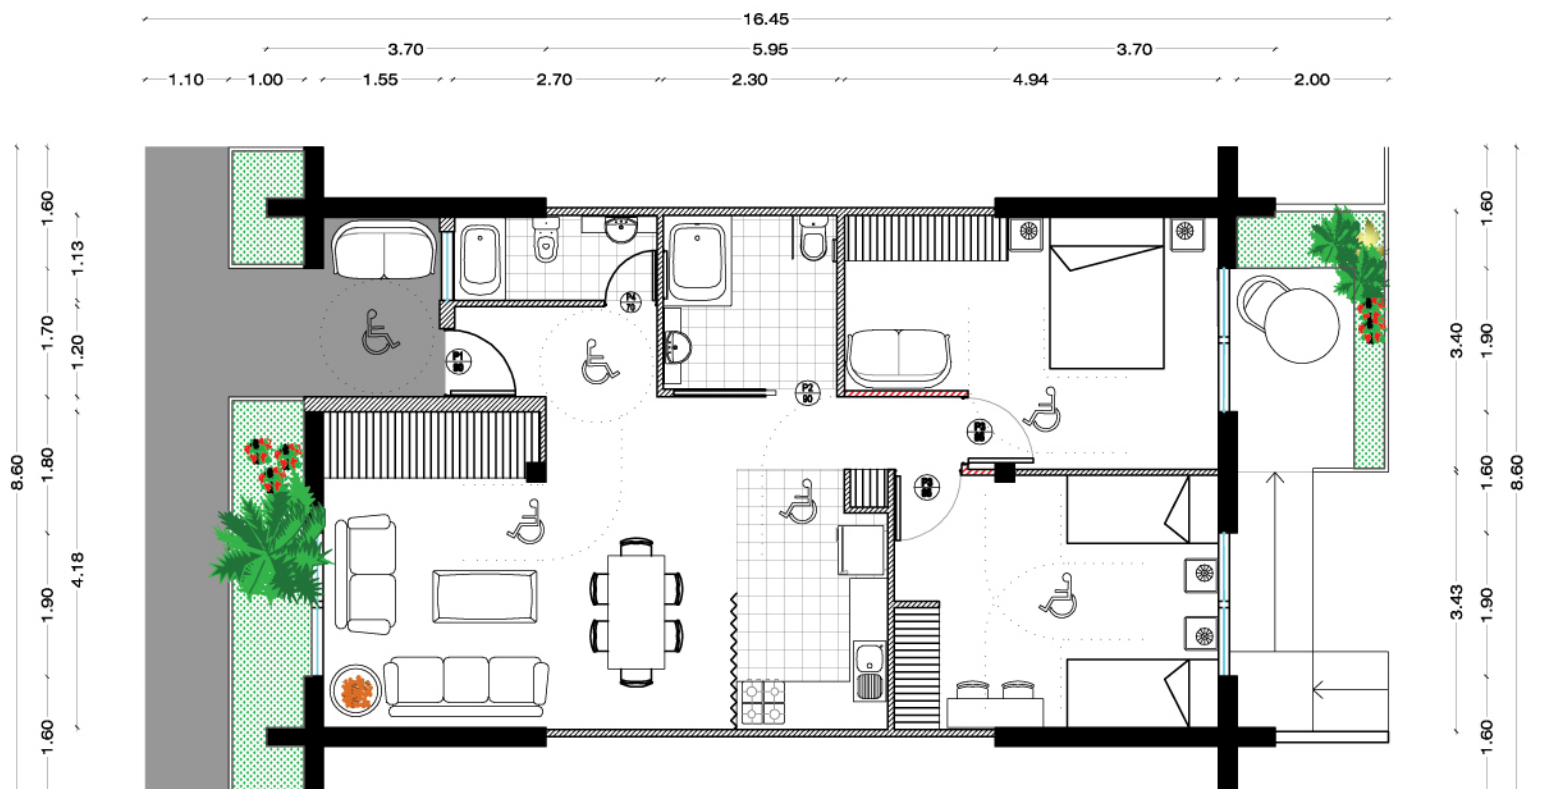

Ejemplo hogar: Familia tradicional sin exclusividad de baños. Capacidad: 4 personas

Piso 1
Escala 1:100

Apropiación 3

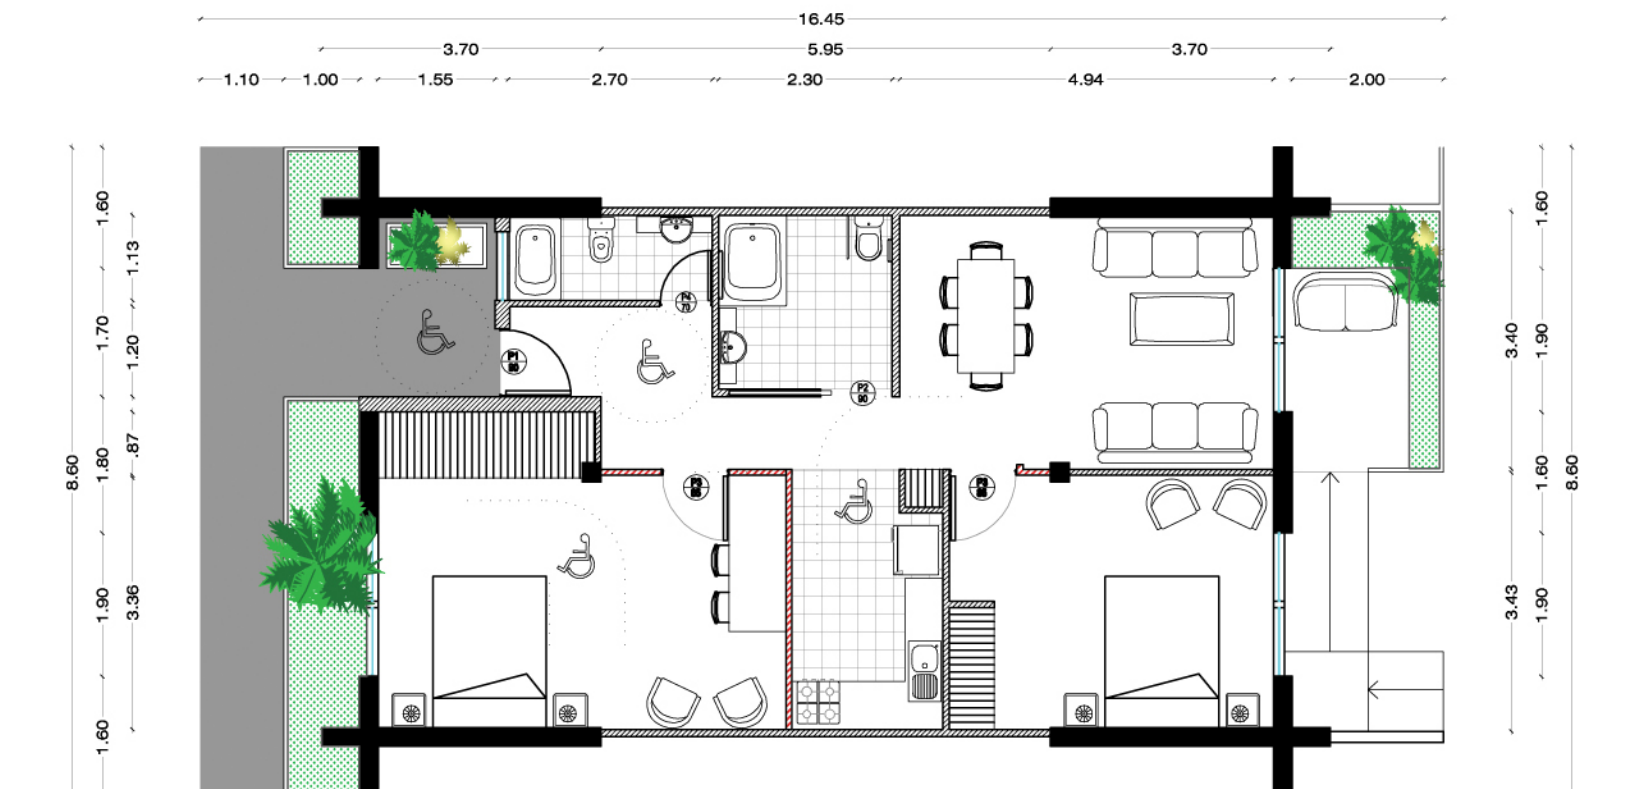

Ejemplo hogar: Dos parejas compartiendo el hogar, con jerarquización de Dormitorios y presencia de pequeño estar interior. Capacidad: 4 personas


Piso 1
Escala 1:100

Apropiación 4


Tipo: 1 Piso
Metros cuadrados Vivienda: 90 m²
Metros cuadrados R.C.Ex: 4 m²

Soleamiento: Norte
Capacidad máxima: 6 personas
Metros cuadrados por habitante: 15m²


Vivienda Tipología 1E

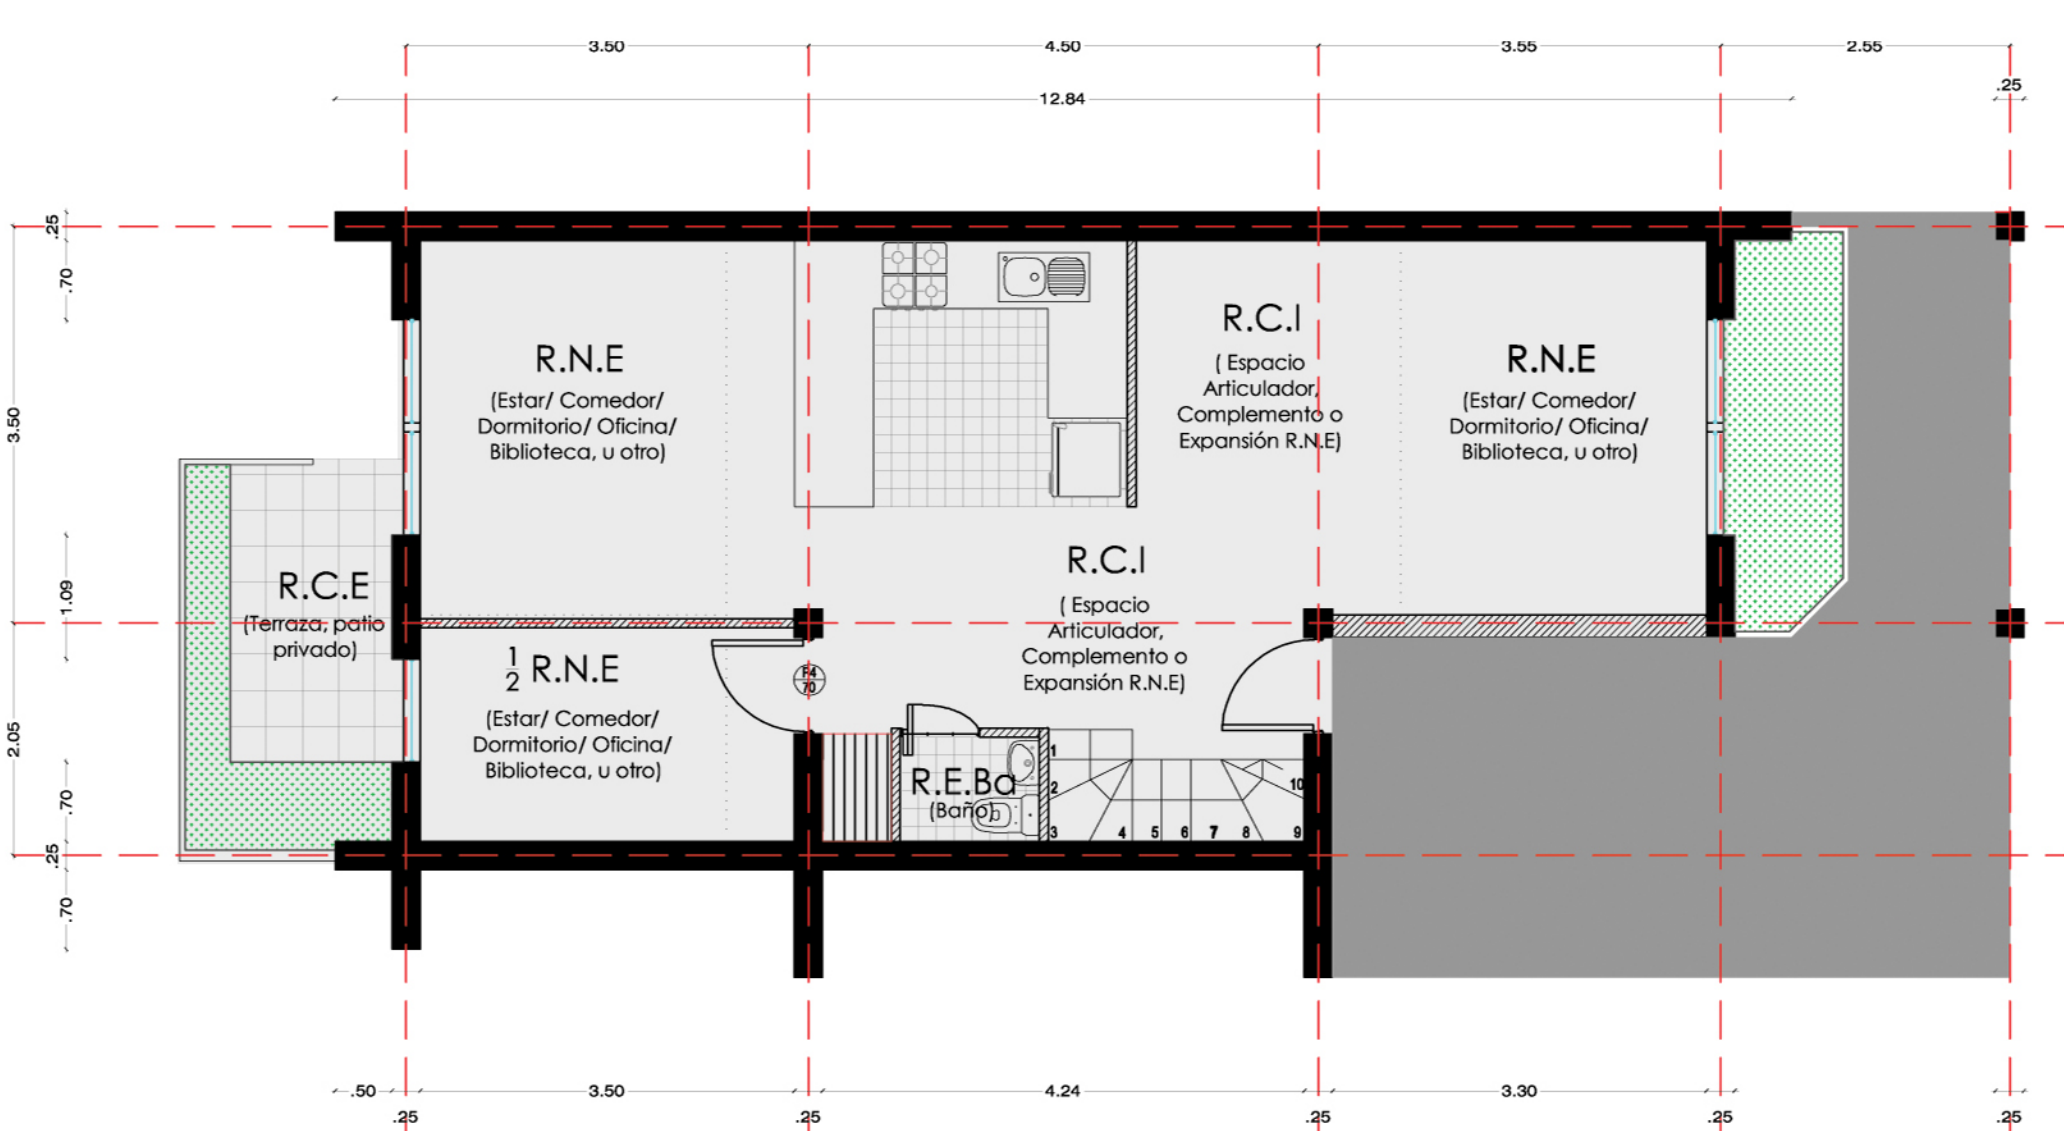


Piso 1
Escala 1:75

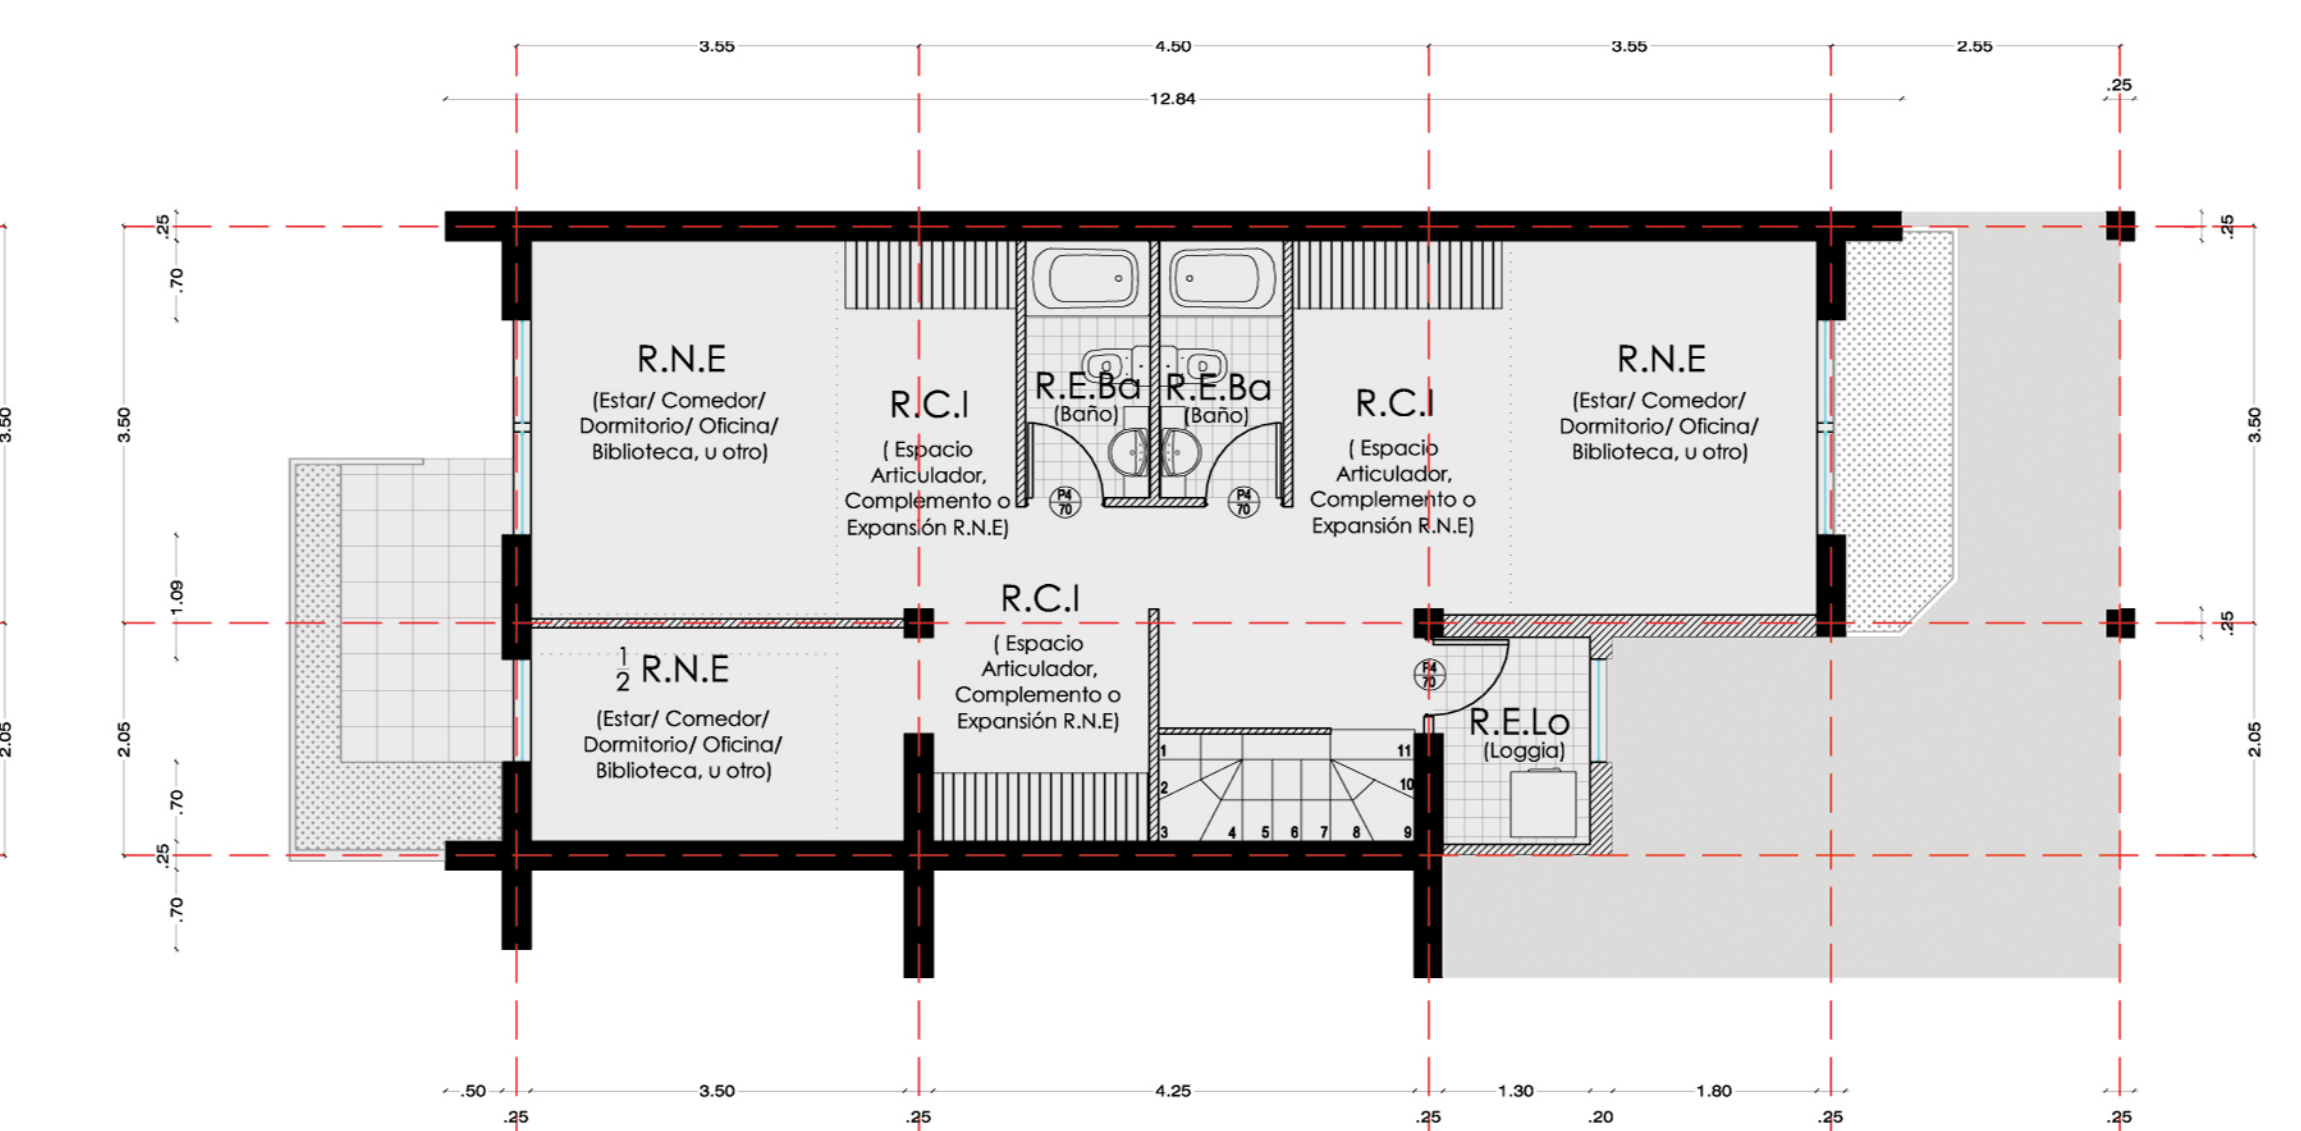


Piso 2
Escala 1:75

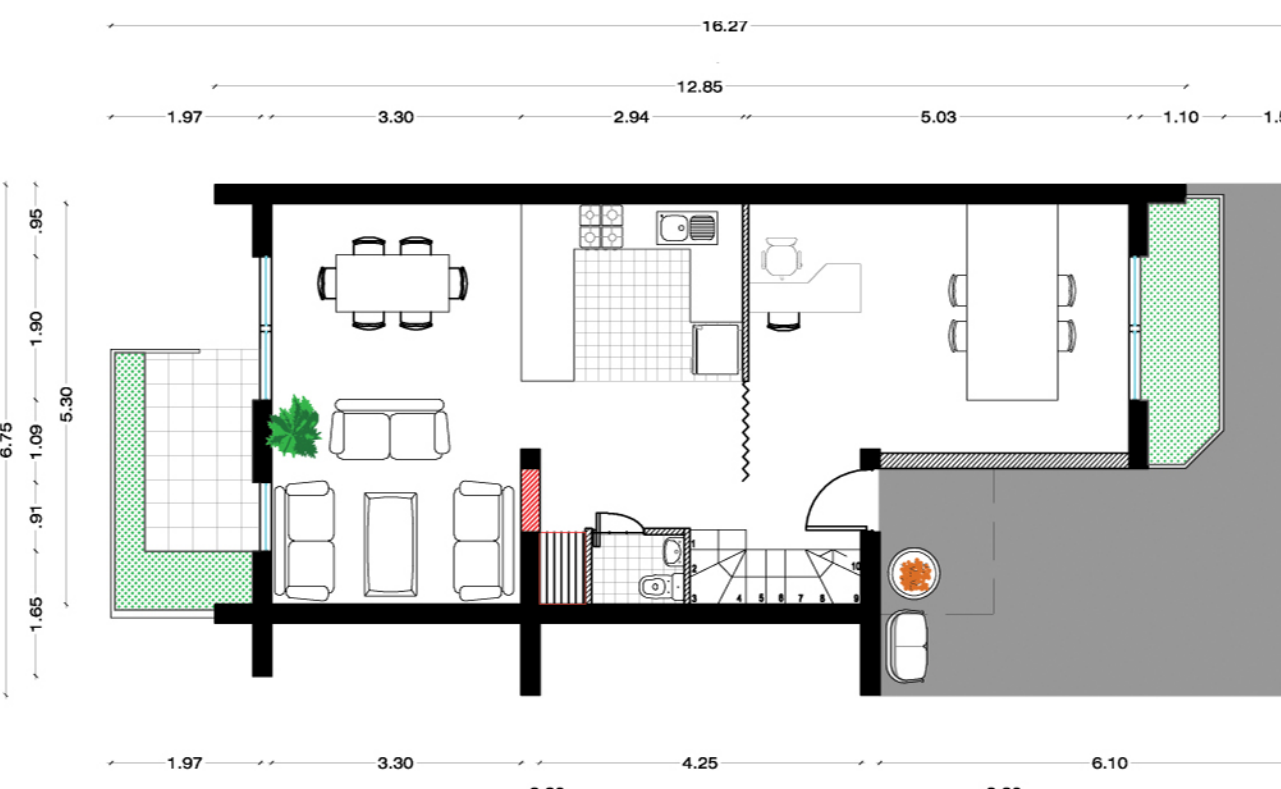


Piso 1
Escala 1:100

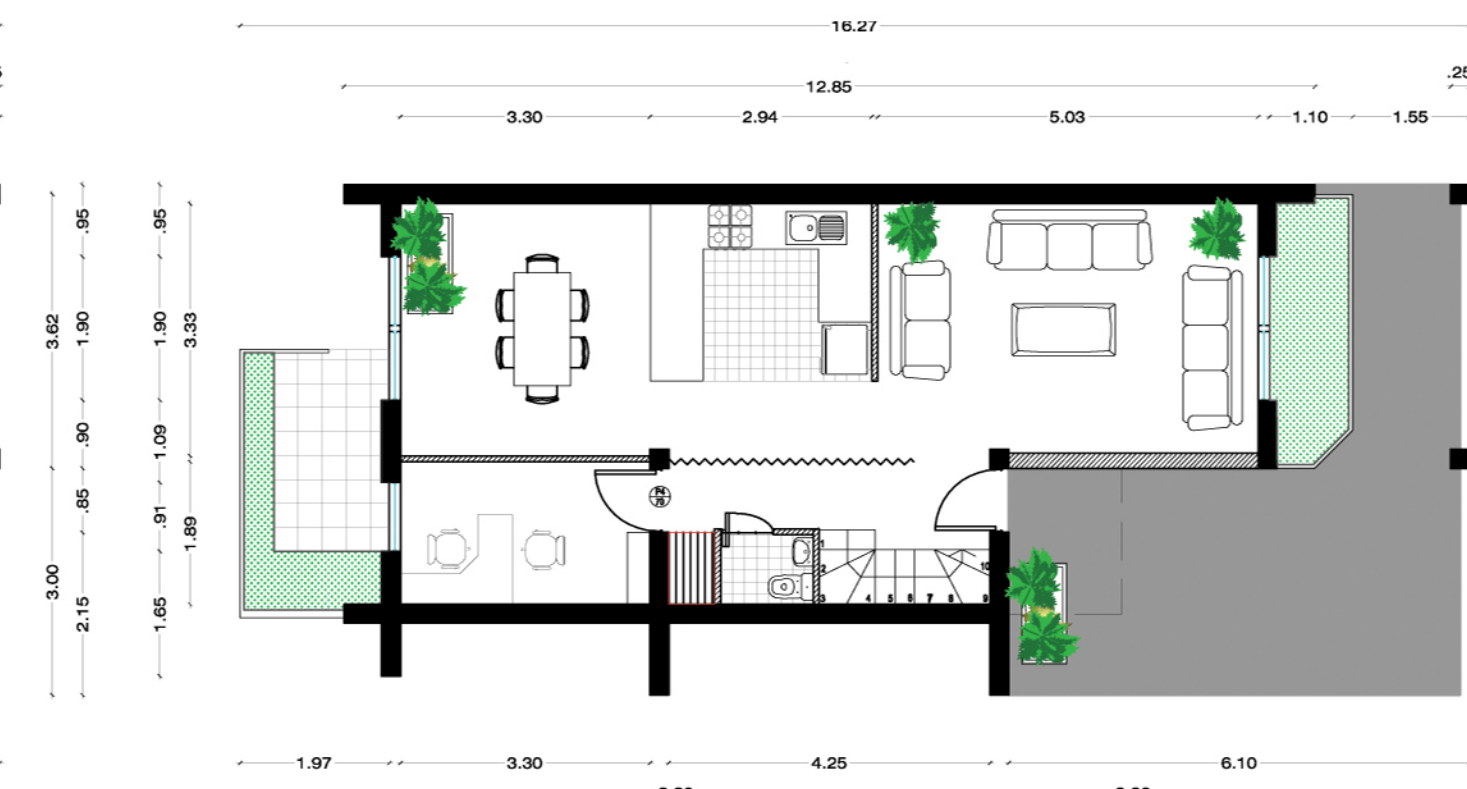

Piso 1
Escala 1:100

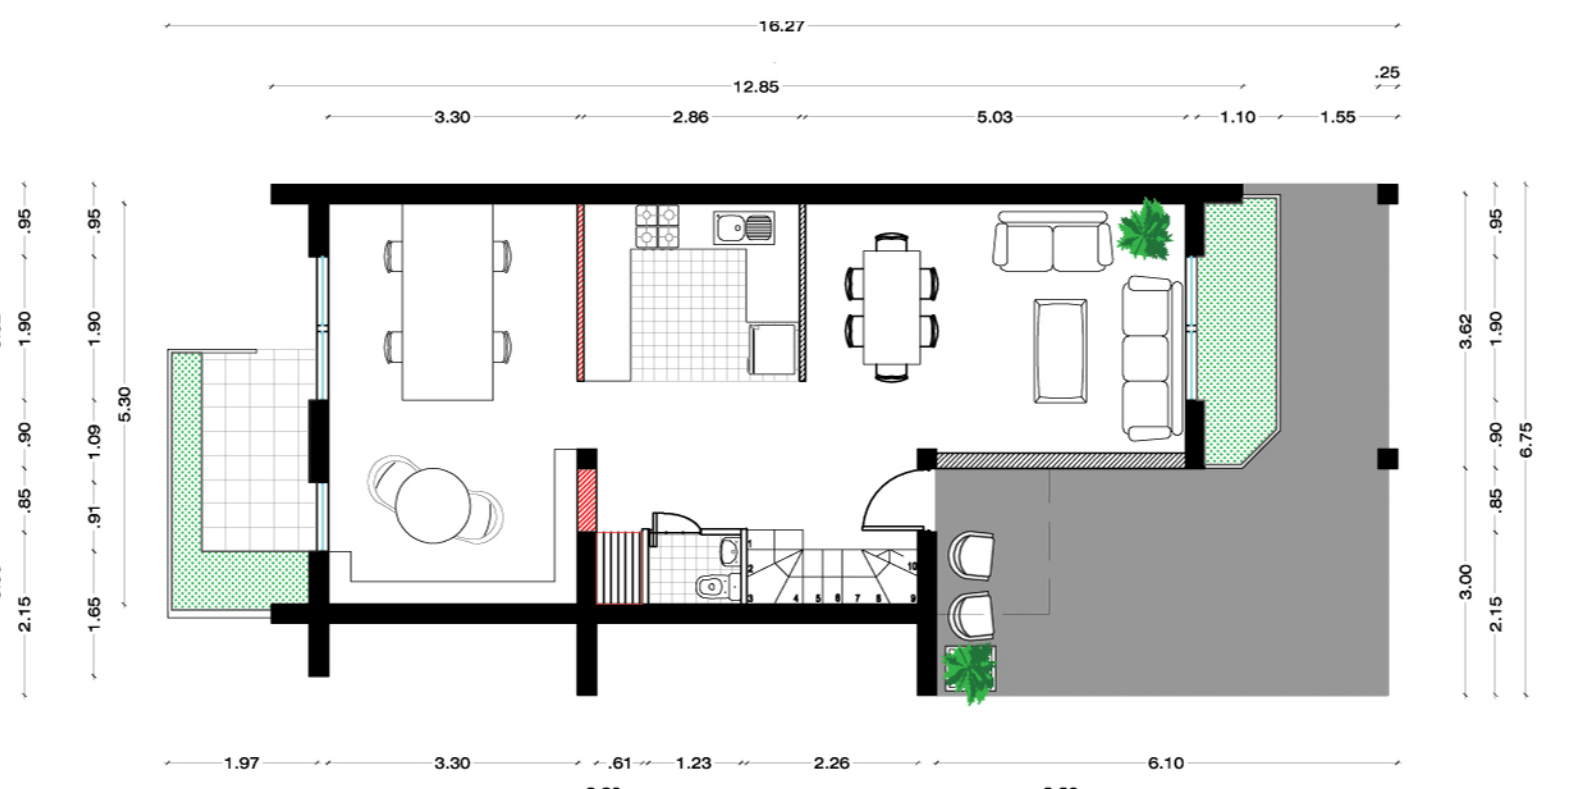


Piso 1
Escala 1:100

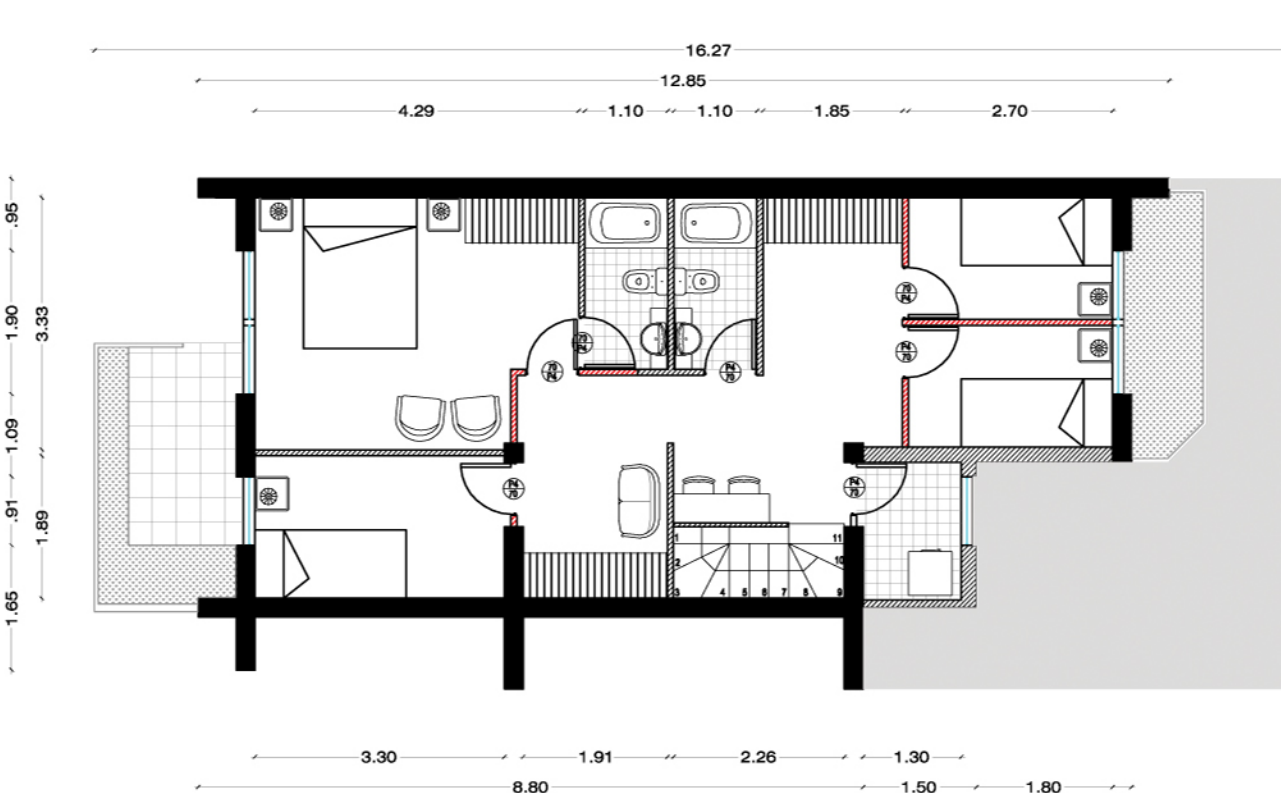


Piso 2
Escala 1:100

Apropiación 1

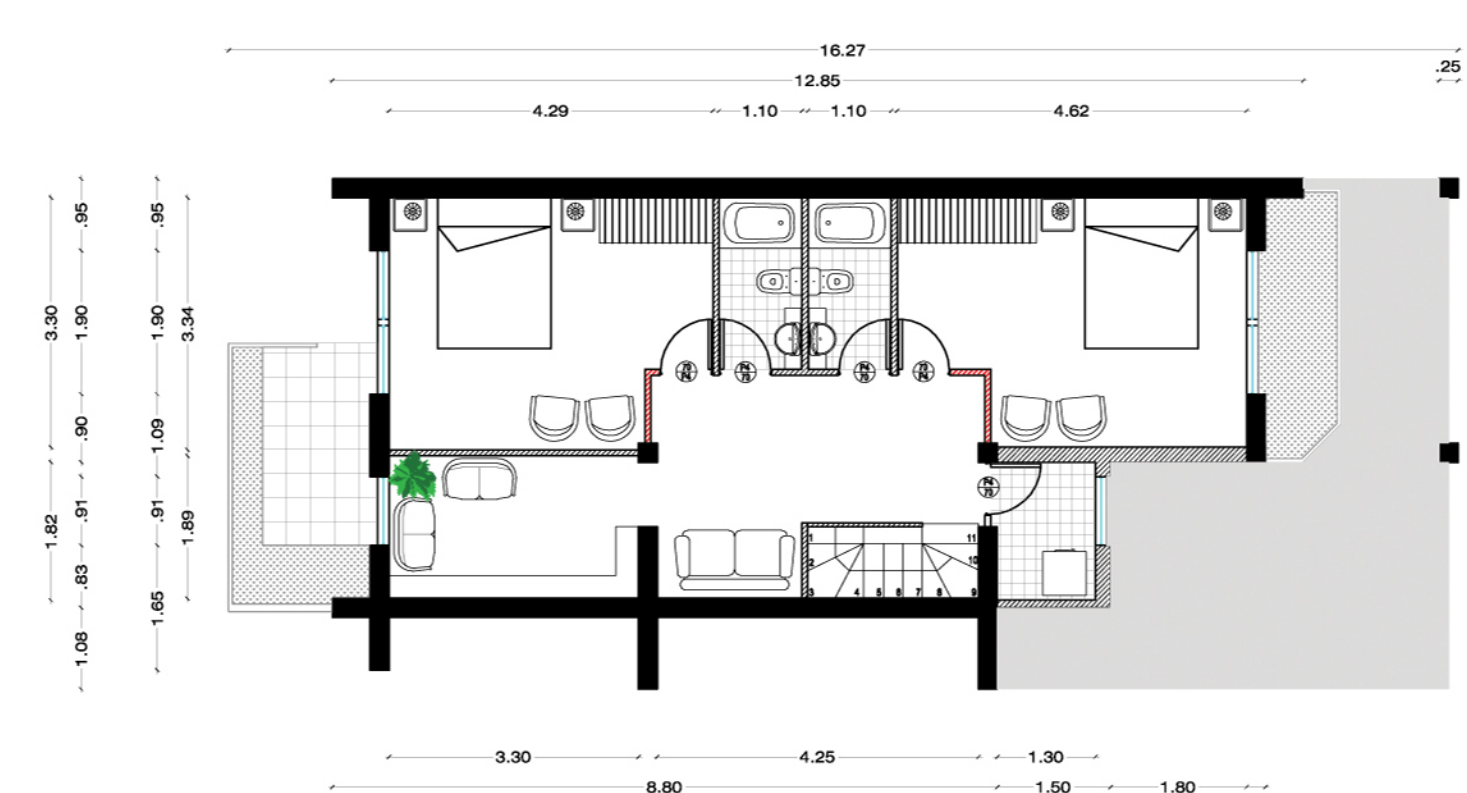

Piso 2
Escala 1:100

Apropiación 2

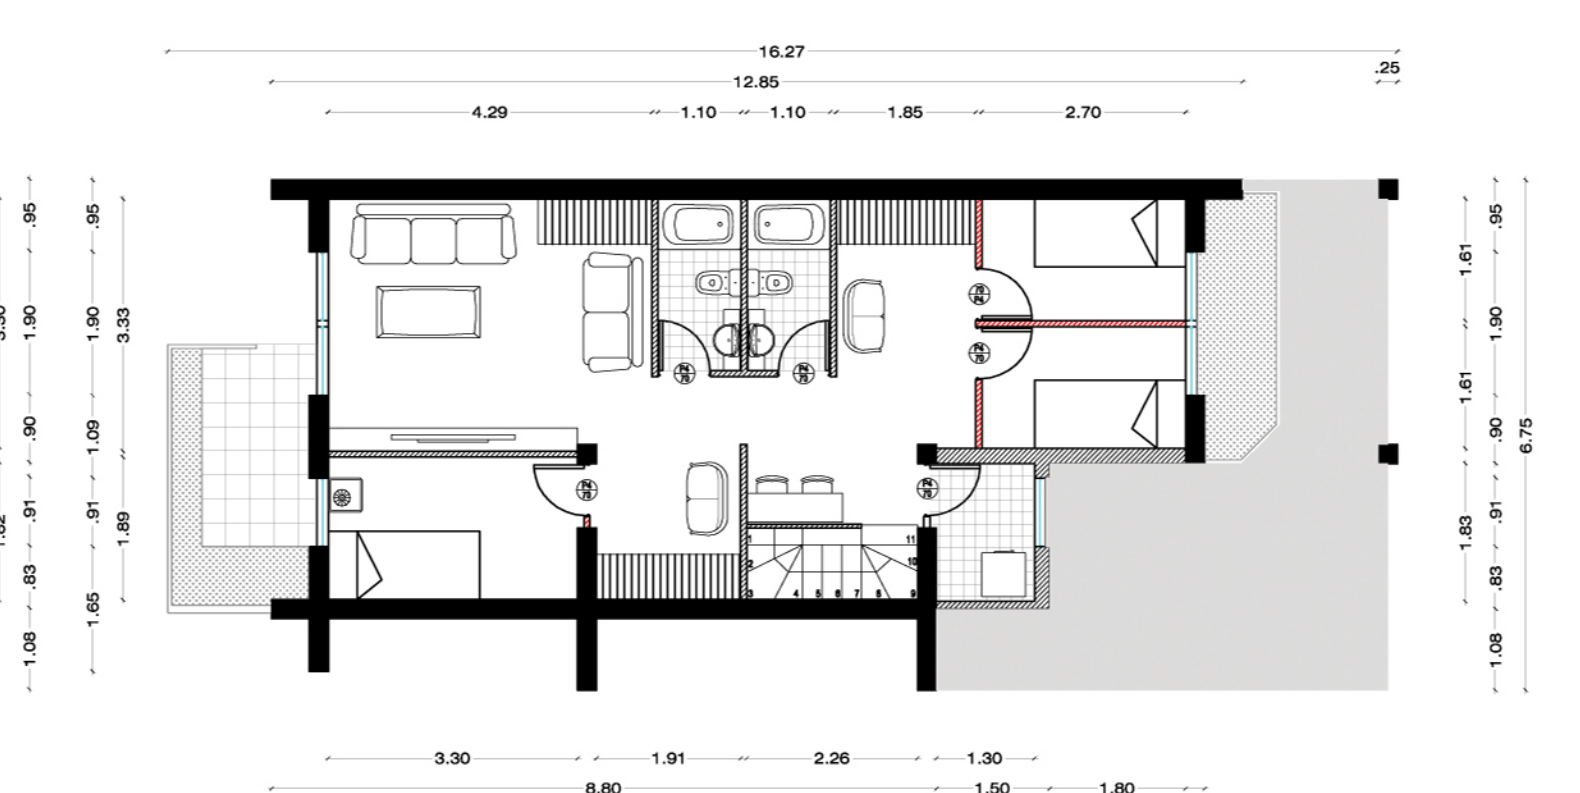

Piso 2
Escala 1:100

Apropiación 3

Ejemplo hogar: Familia tradicional con gran taller de trabajo con visita regular independizado de la vivienda. Dormitorio doble con Baño de uso exclusivo. Recintos Comunes integrados. Capacidad: 5 personas

Ejemplo hogar: Dos núcleos con Baños con posibilidades de independencia. Biblioteca en segundo nivel. Pequeña oficina de trabajo en primer piso. Capacidad: 4 personas

Ejemplo hogar: Tres dormitorios equitativos con Sala de televisión/ Estar en segundo nivel. Jerarquización de los Espacios Comunes con Oficina/Taller de trabajo en primer nivel (tipo arquitectura/arte). Capacidad: 4 personas

Tipo: Duplex
Superficie Vivienda: 110 m²
Superficie R.C.Ex: 6,7 m²

Soleamiento: Oriente y Poniente
Capacidad máxima: 7 personas
Sup/ habitante: 15,7 m²

Vivienda Tipología 2C