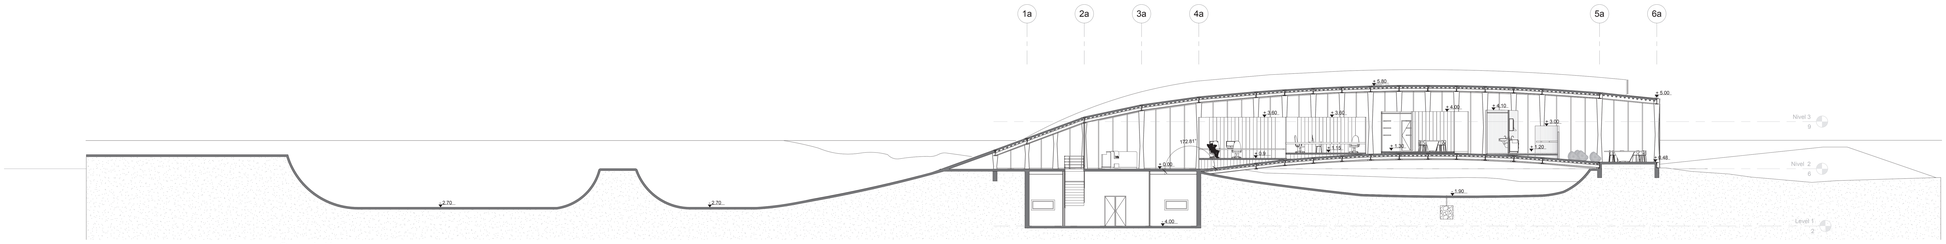

1 Corte A A'
1 : 100

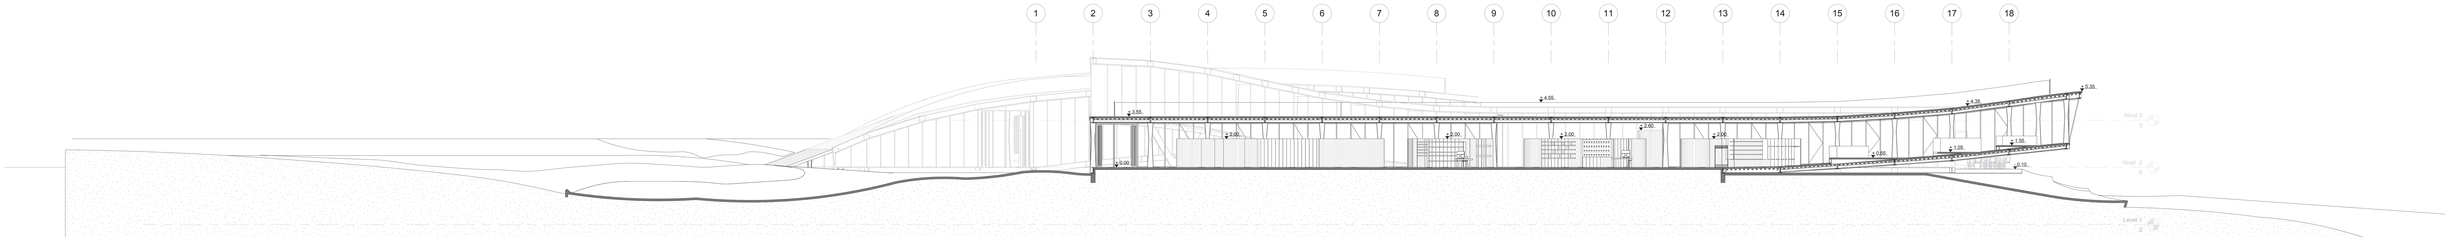

1 Corte B B'

1 : 100

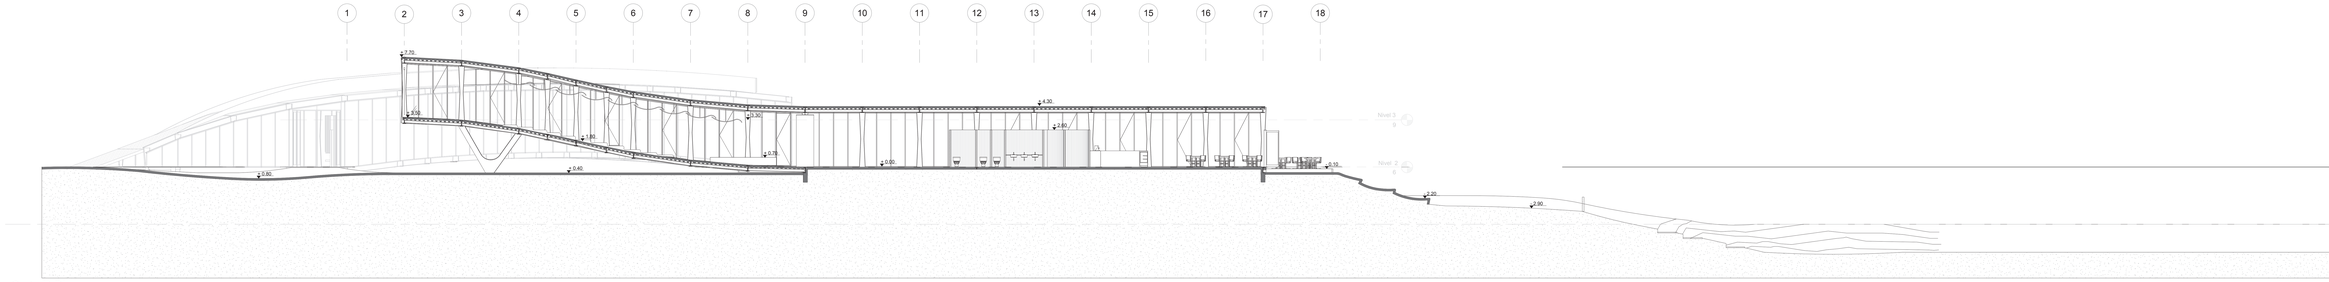

1 Corte D D'

1 : 100

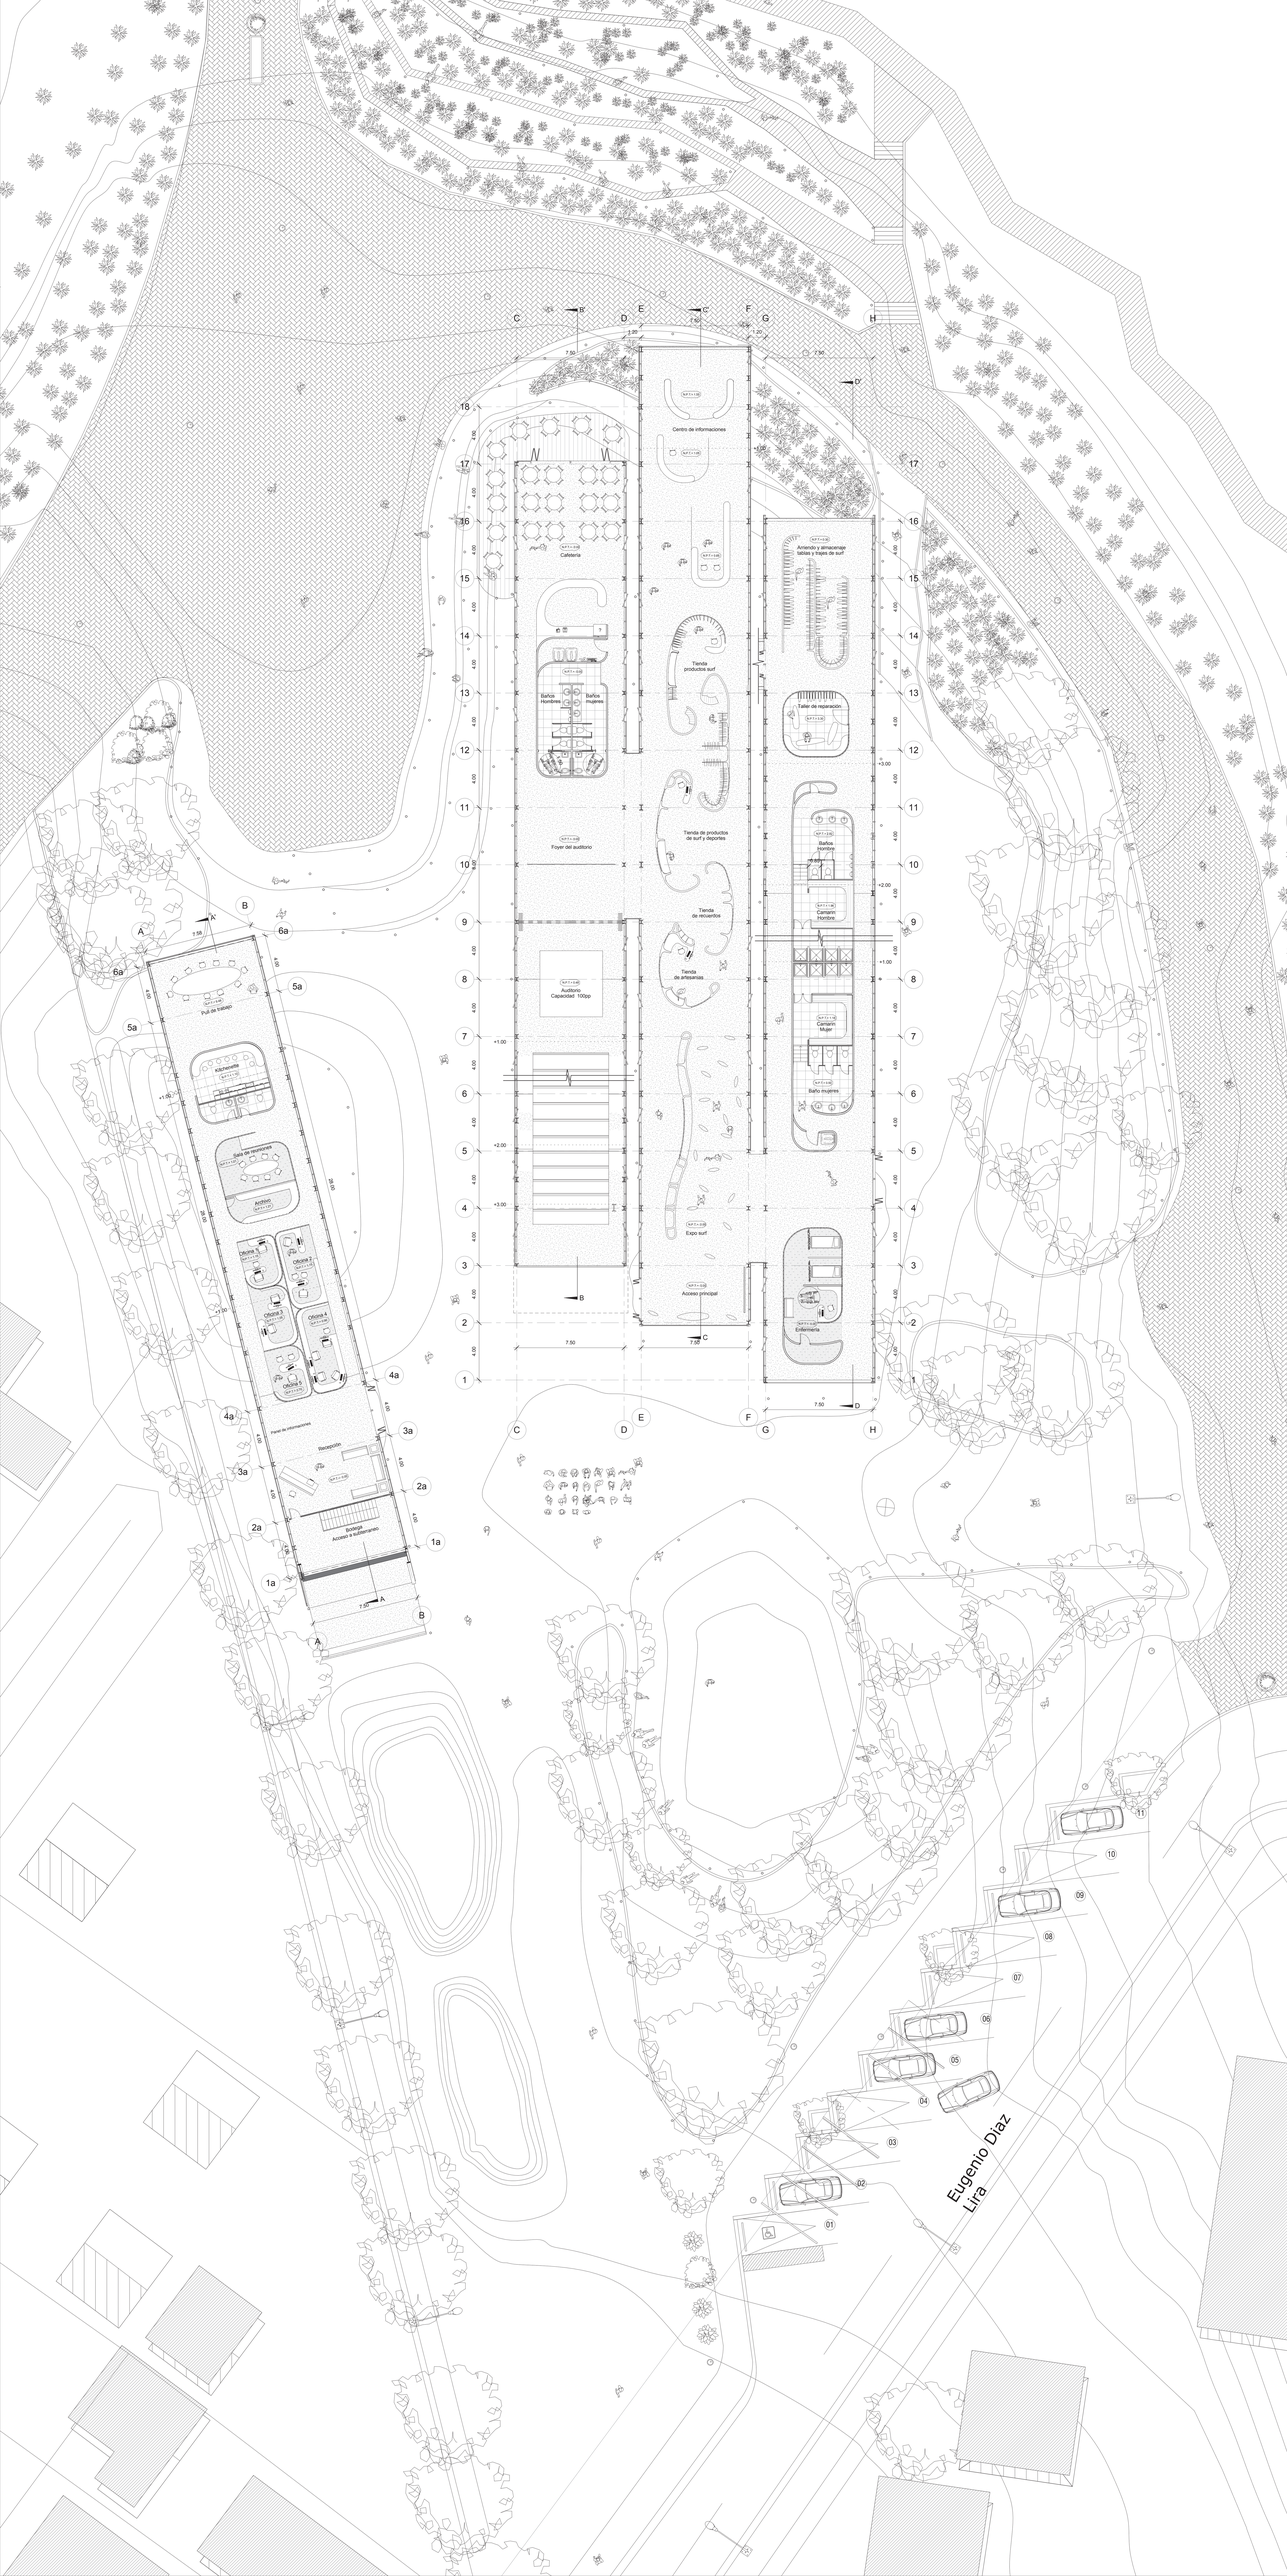
Centro de informaciones
Cafeteria
Baños Hombres
Baños mujeres
Tienda productos surf
Tienda de productos de surf y deportes
Tienda de recuerdos
Tienda de artesanias
Foyer del auditorio
Auditorio Capacidad 100pp
Expo surf
Acceso principal
Arriendo y almacenaje tablas y trajes de surf
Taller de reparación
Baños hombre
Camarin Hombre
Camarin Mujer
Baño mujeres
Enfermeria
Pull de trabajo
Kitchenette
Sala de reuniones
Auditorio
Oficina 1
Oficina 2
Oficina 3
Oficina 4
Oficina 5
Pared de informaciones
Recepción
Bodega
Acceso a auditorio
Eugenio Diaz Lira