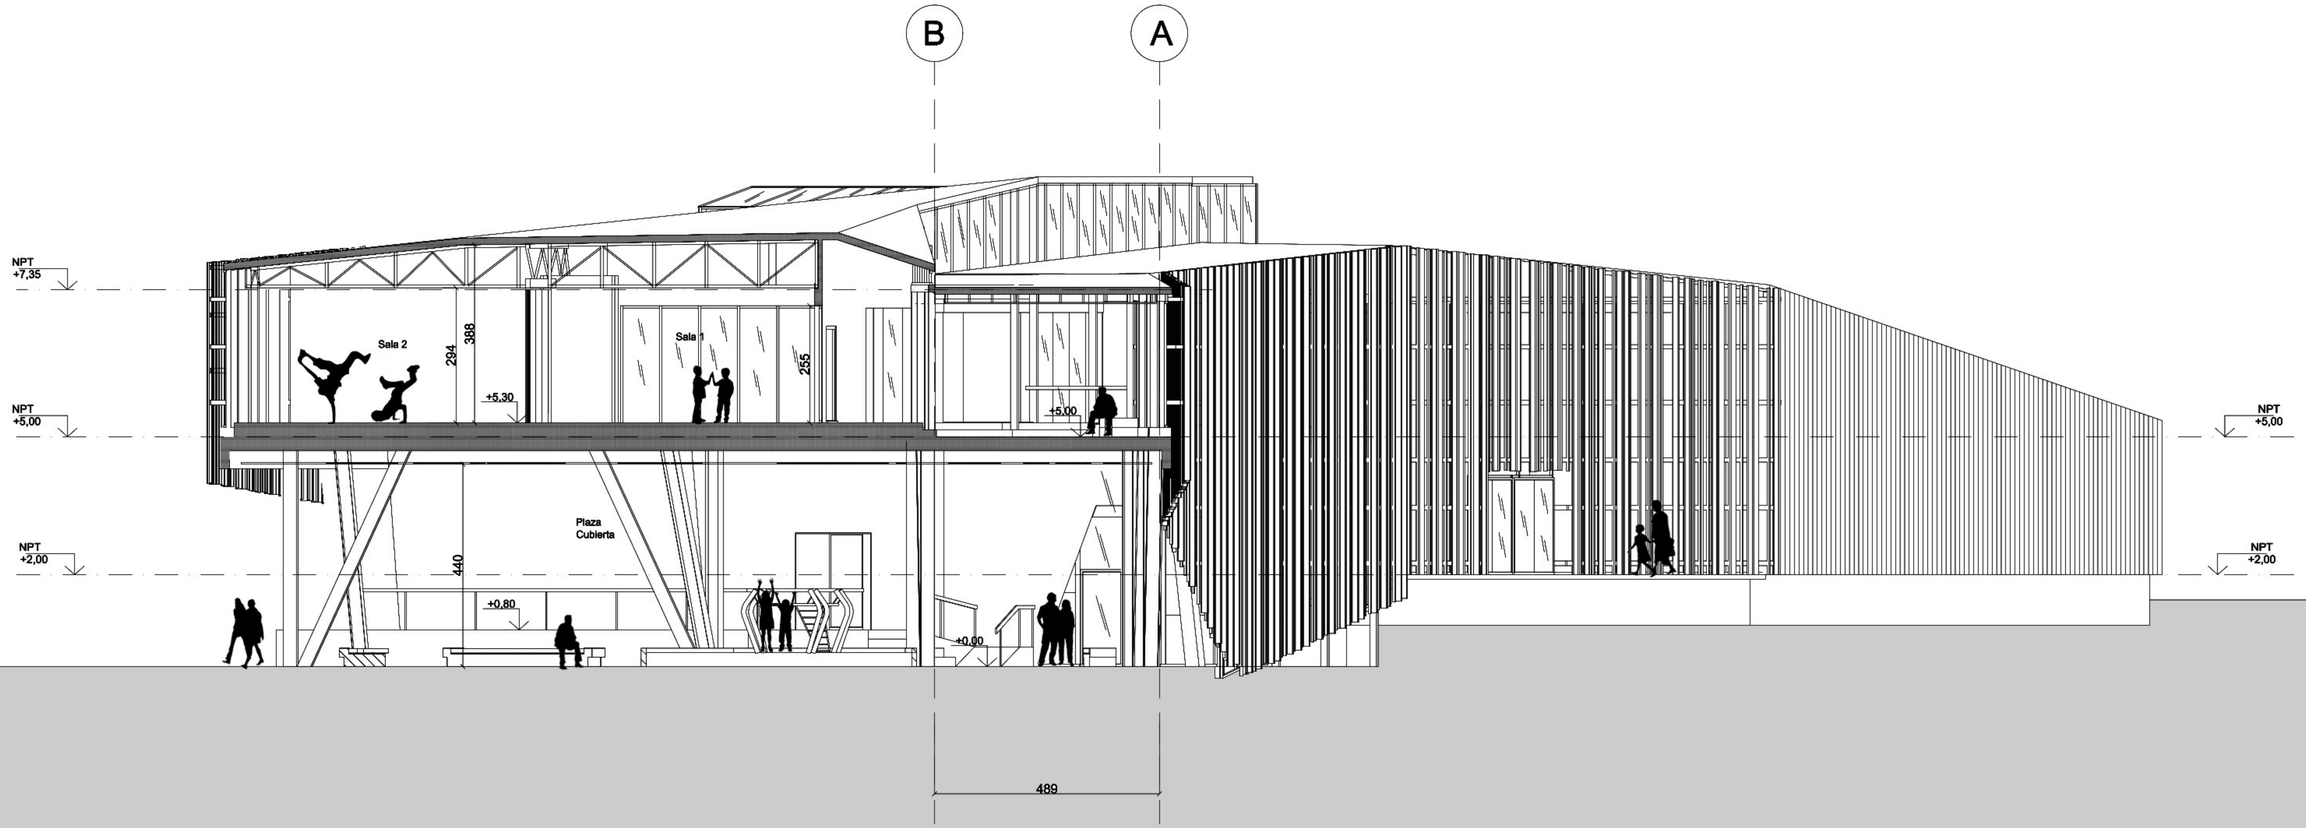
B
A
NPT
+7,35
NPT
+5,00
NPT
+2,00
Sala 2
Sala 1
Plaza
Cubierta
388
294
255
440
+5,30
+5,00
+0.80
±0.00
NPT
+5,00
NPT
+2,00
489

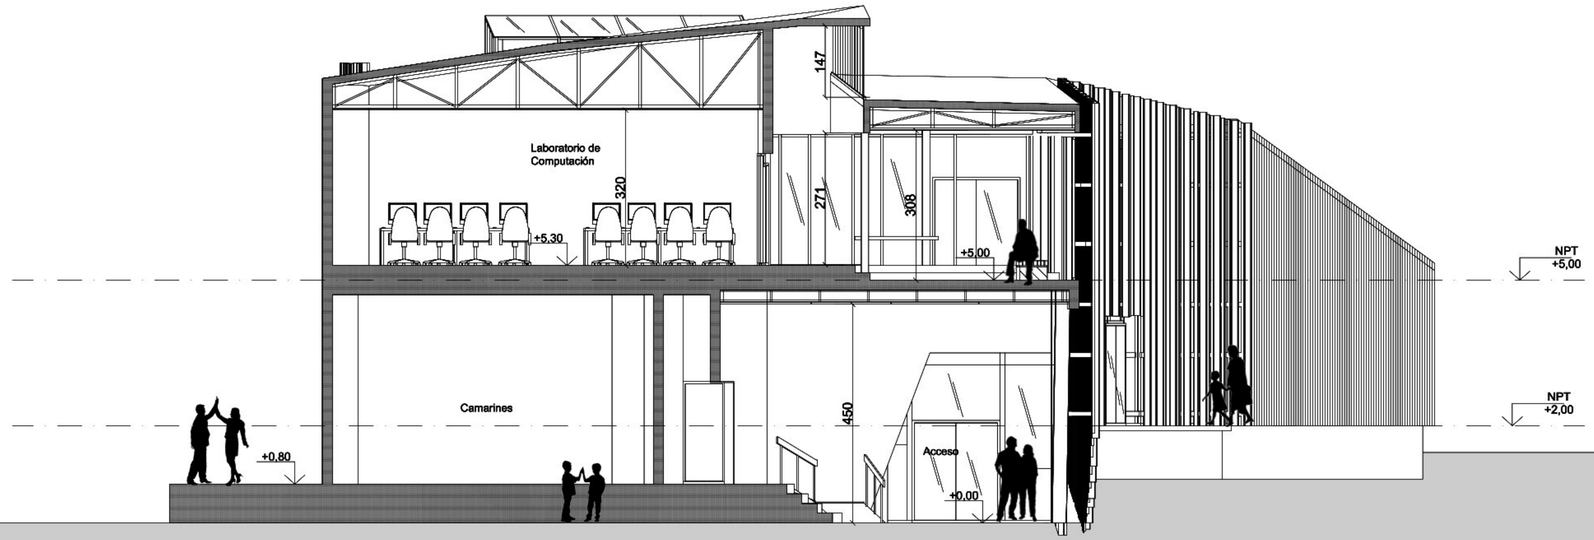
Laboratorio de
Computación
320
271
308
147
+5.30
+5,00
NPT
+5,00
Camarines
450
+0.80
Acceso
+0.00
NPT
+2,00

F

H

NPT
+7,35

Oficinas
Administración

303

+5,00

NPT
+5,00

270

Plaza
Interior

+2,00

NPT
+2,00

450

1609

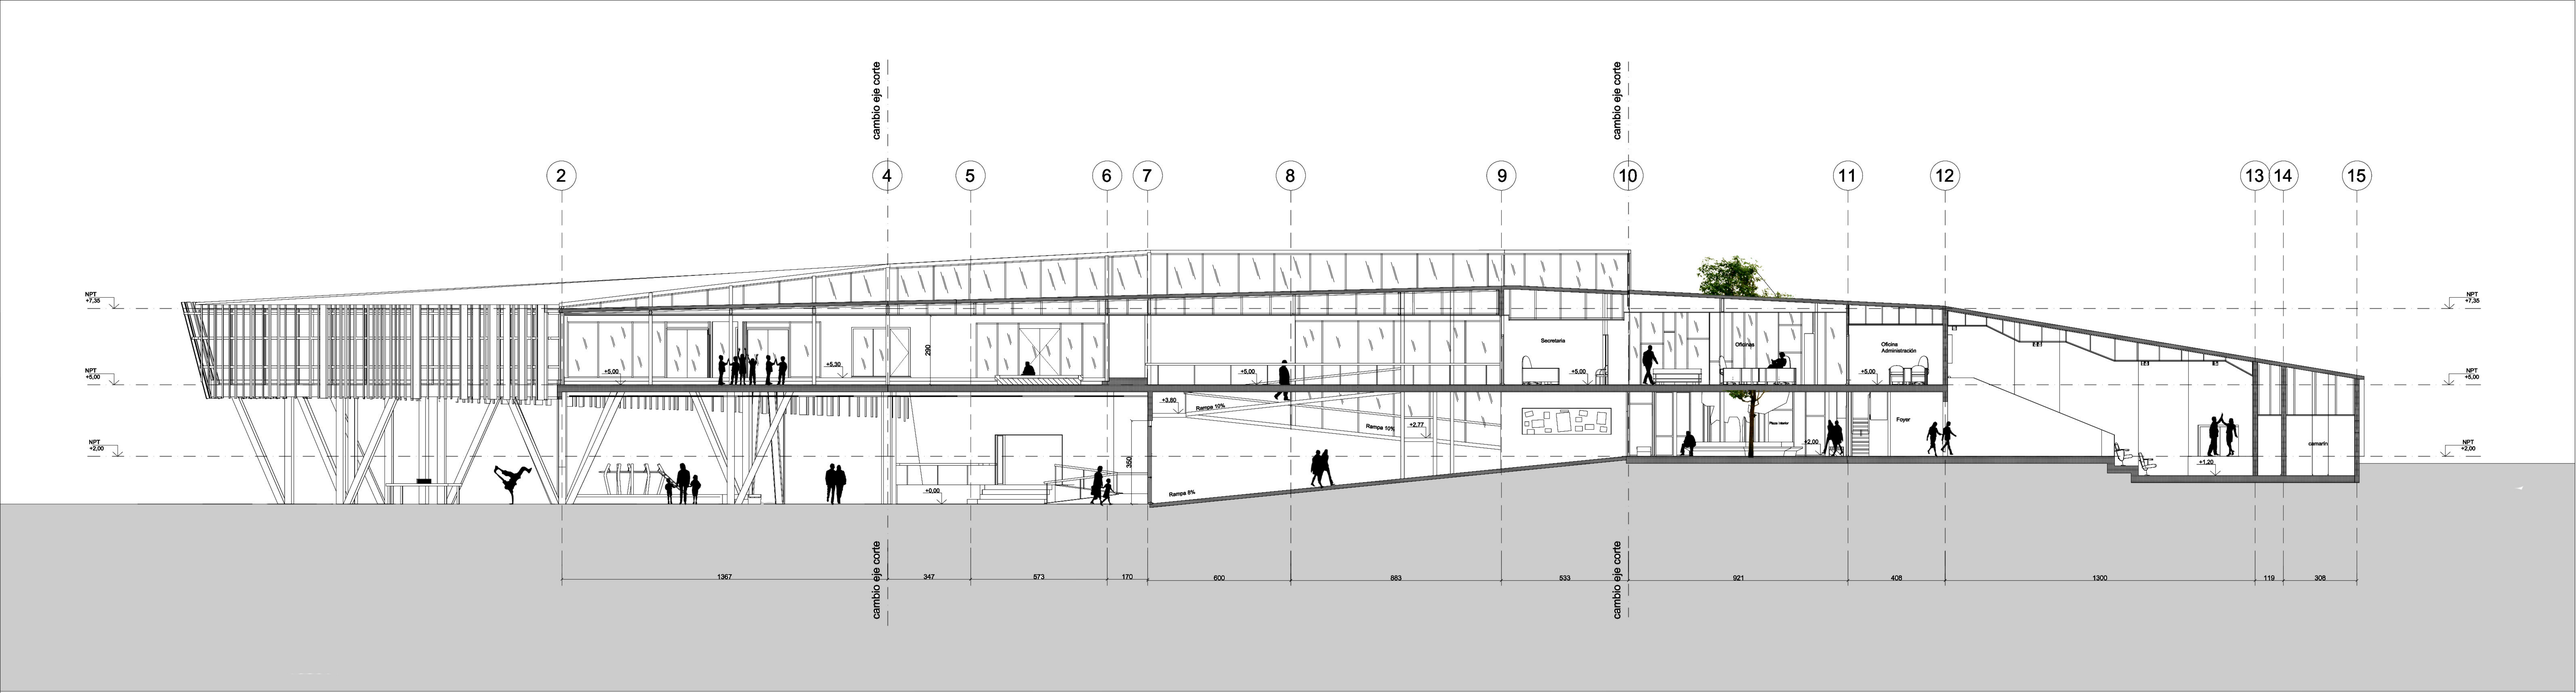

cambio eje corte
cambio eje corte
2
4
5
6
7
8
9
10
11
12
13
14
15
NPT +7,35
NPT +5,00
NPT +2,00
+5,00
+5,30
290
+5,00
+3,80
Rampa 10%
Rampa 10%
+2,77
Rampa 8%
+0,00
350
Secretaría
+5,00
Oficinas
Oficina Administración
+5,00
Foyer
+2,00
+1,20
camarín
1367
347
573
170
600
883
533
921
408
1300
119
308

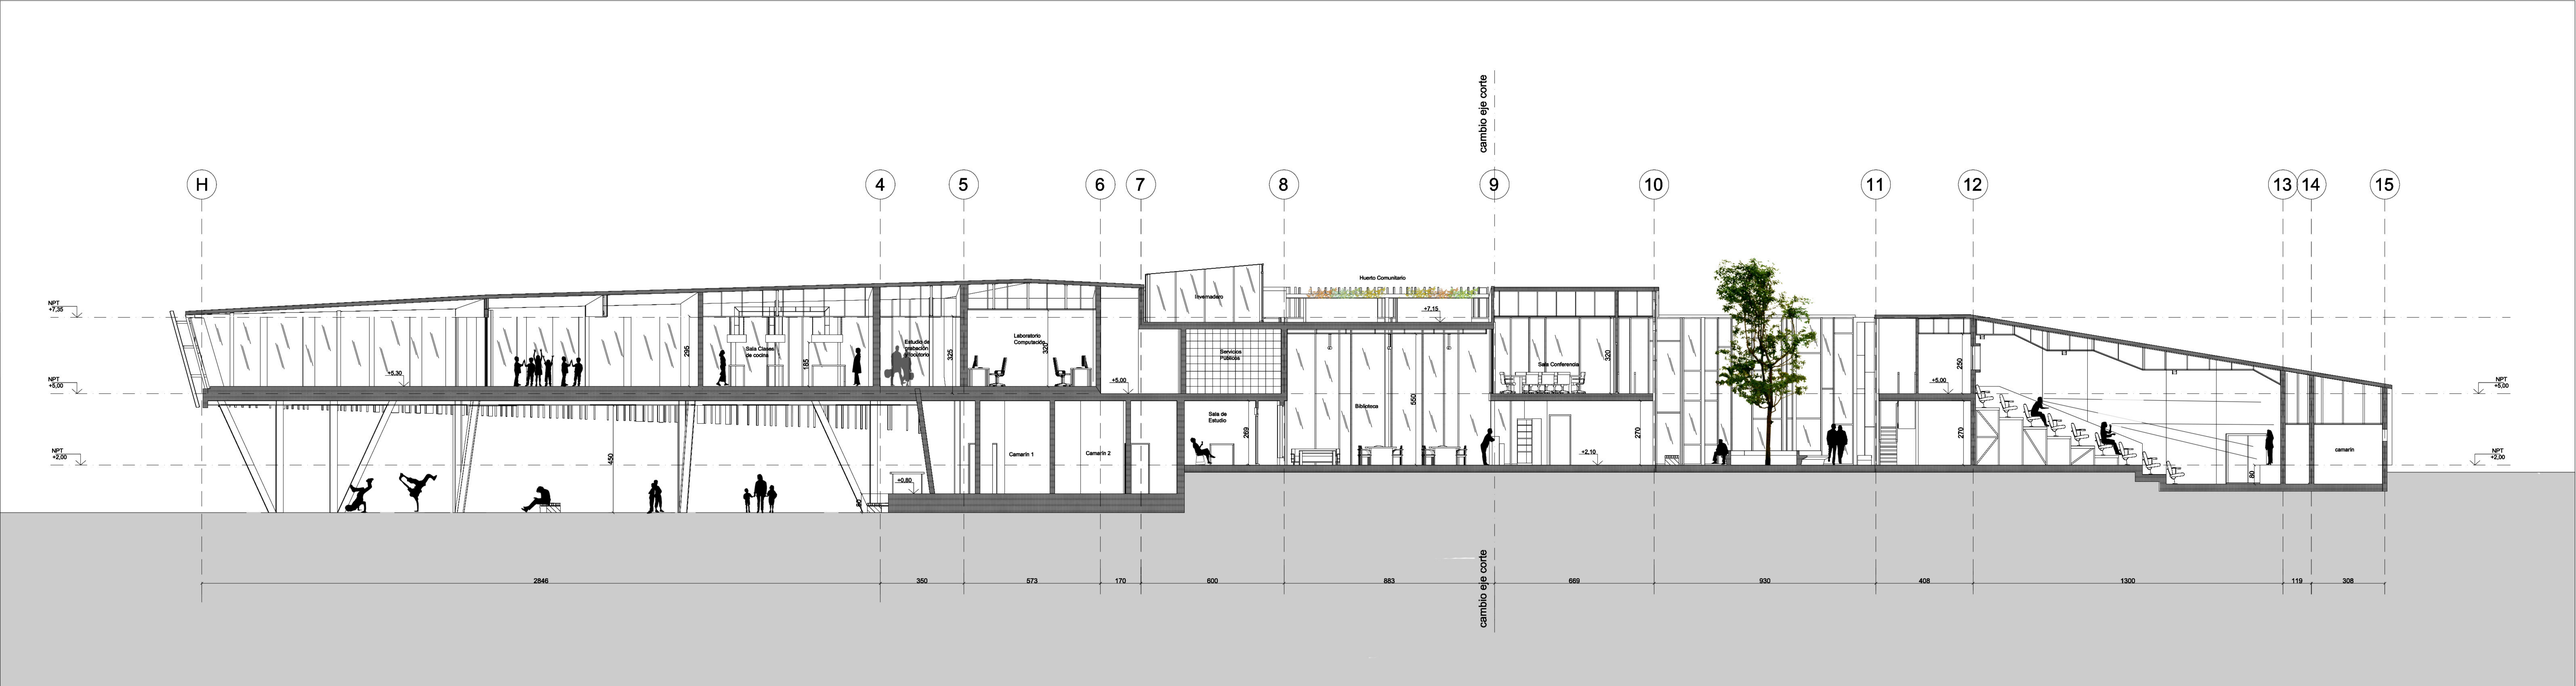

cambio eje corte
H
4
5
6
7
8
9
10
11
12
13
14
15
NPT +7,35
NPT +5,00
NPT +2,00
Huerto Comunitario
Invernadero
Servicios Públicos
Sala de Estudio
Biblioteca
Sala Conferencia
Laboratorio Computación
Camarín 1
Camarín 2
camarín
2846
350
573
170
600
883
669
930
408
1300
119
308

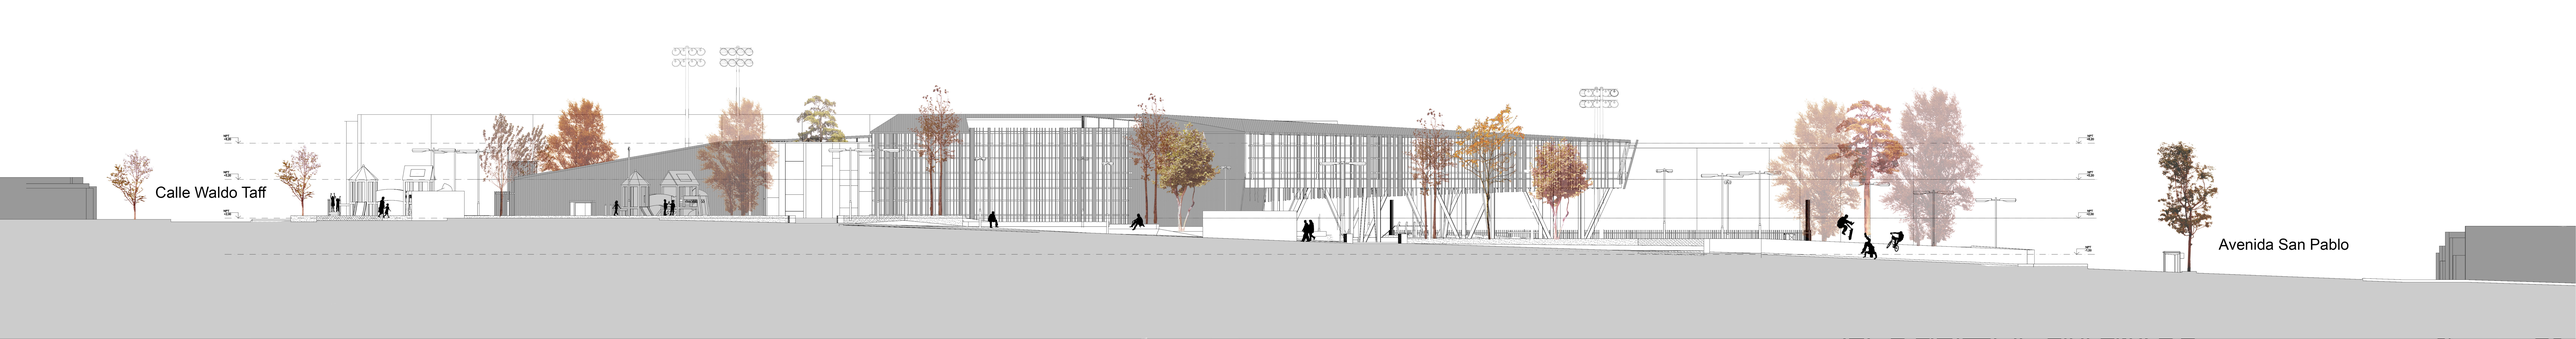
Calle Waldo Taff
Avenida San Pablo

Calle Tupungato
Calle Vicente Huidobro

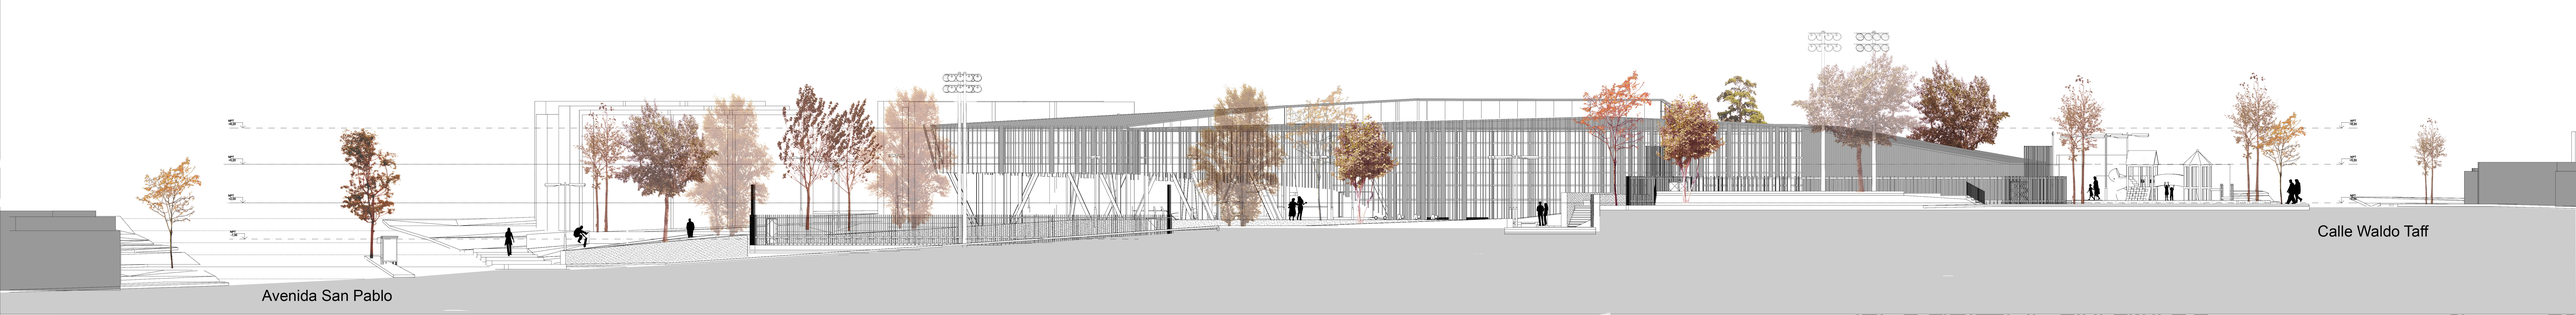
Avenida San Pablo
Calle Waldo Taff

Calle Tupungato

Plancha Kover L-806 (pintada)

Fieltro Asfáltico

Plancha de OSB

Costanera Metálica

Perfil canal agua lluvia

Tapacan Fibrocemento

Cercha Fe Galvanizado cubierta en volcanita

Lana Poliester 2 capas de 50mm

Cortina Roller

Perfil metálico omega

Cielo Volcanita 9mm

Iluminación Embutida

Celosía perfiles metálicos diversas dimensiones

Perfil metálico horizontal

Brazo Fe soldado a pilar

Baranda Metálica 90 cm

Piso flotante

Capa aislante poliestireno

Sobrelosa Hormigón

Losa Colaborante

Viga Metálica Perfil i

Estructura Metalcon

Cielo Machimbrado de madera

Iluminación Embutida

Pilar Metálico perfil i

Baldosa microvibrada exterior

Cama de ripio compactado

Estabilizado

Polietileno expandido

Enfundado Polietileno

Fundación hormigón armado

Emplantillado

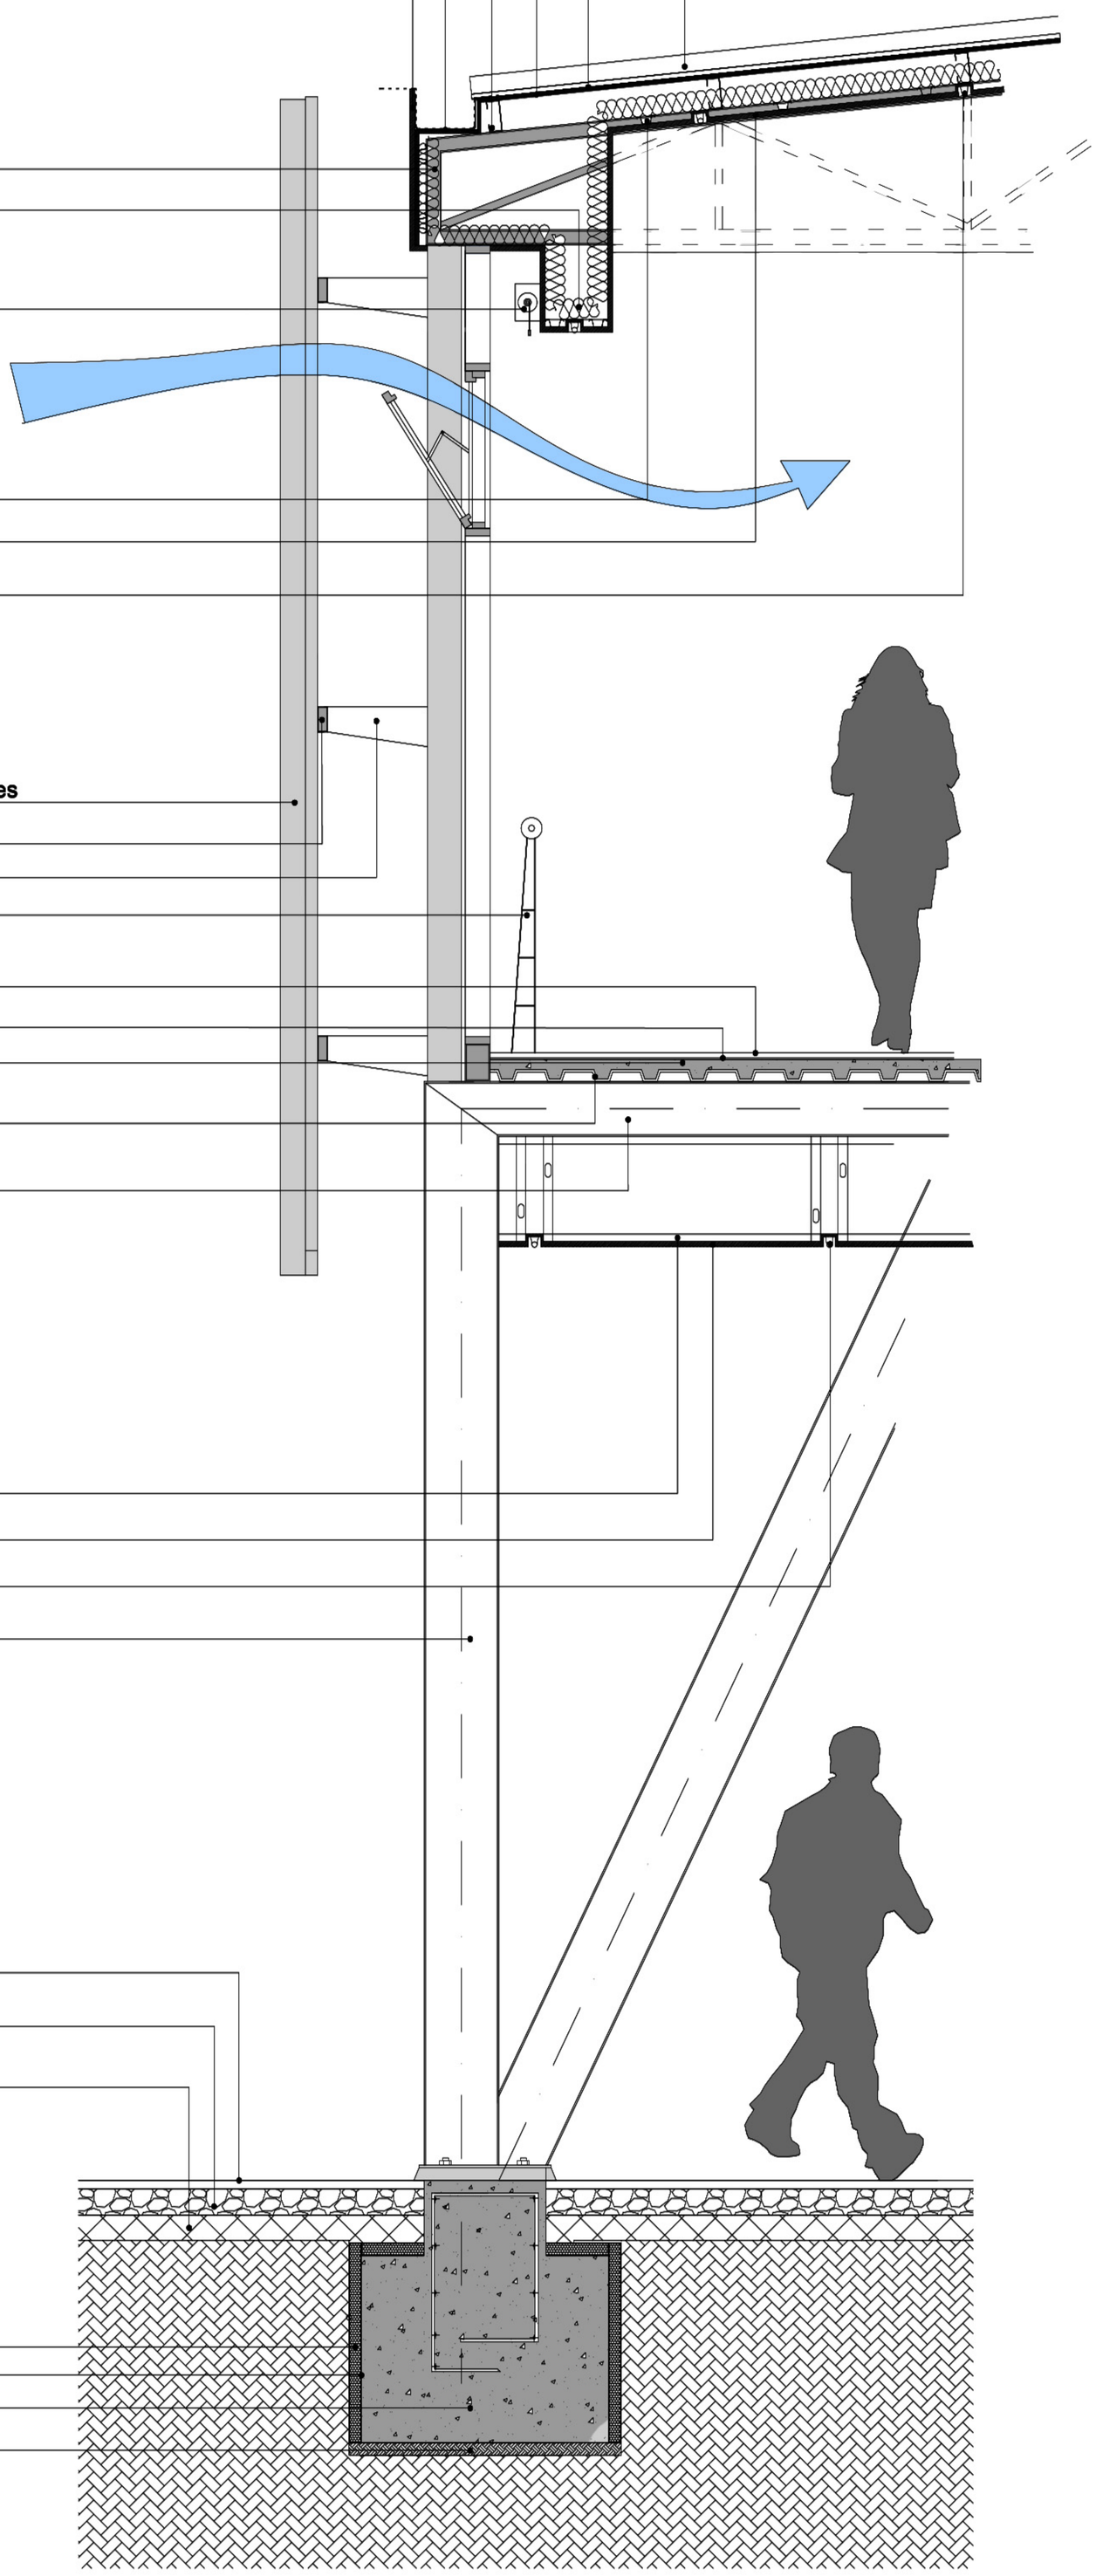

1:20

Plaza Cubierta
Escenario Exterior
Camarín 1
Camarín 2
Rampa 8%
Sala de Estudio 1
Sala de Estudio 2
Sala de Estudio 3
Biblioteca
Bibliotecarios
Colección Interior
Control Ingreso
Rampa 10%
Plaza Interior
Foyer
Escenario
Camarín 1
Camarín 2

Avenida San Pablo

Calle Vicente Huidobro

Calle Pablo Neruda

Calle Tupungato

Calle Waldo Taff

497 m

cancha pasto sintético

explanada

Plaza Cubierta
de Acceso

Sector ejercicios

Rampa 8%

Rampa 10%

Camarín 1

Camarín 2

Sala de Estudio 1

Sala de Estudio 2

Sala de Estudio 3

Biblioteca

Bibliotecarios

Colección interior

Control Ingreso

acceso

Plaza Interior

Foyer

Escenario

Camarín 1

Camarín 2

Juegos Infantiles

juegos de
agua

estacionamientos

Juegos Infantiles

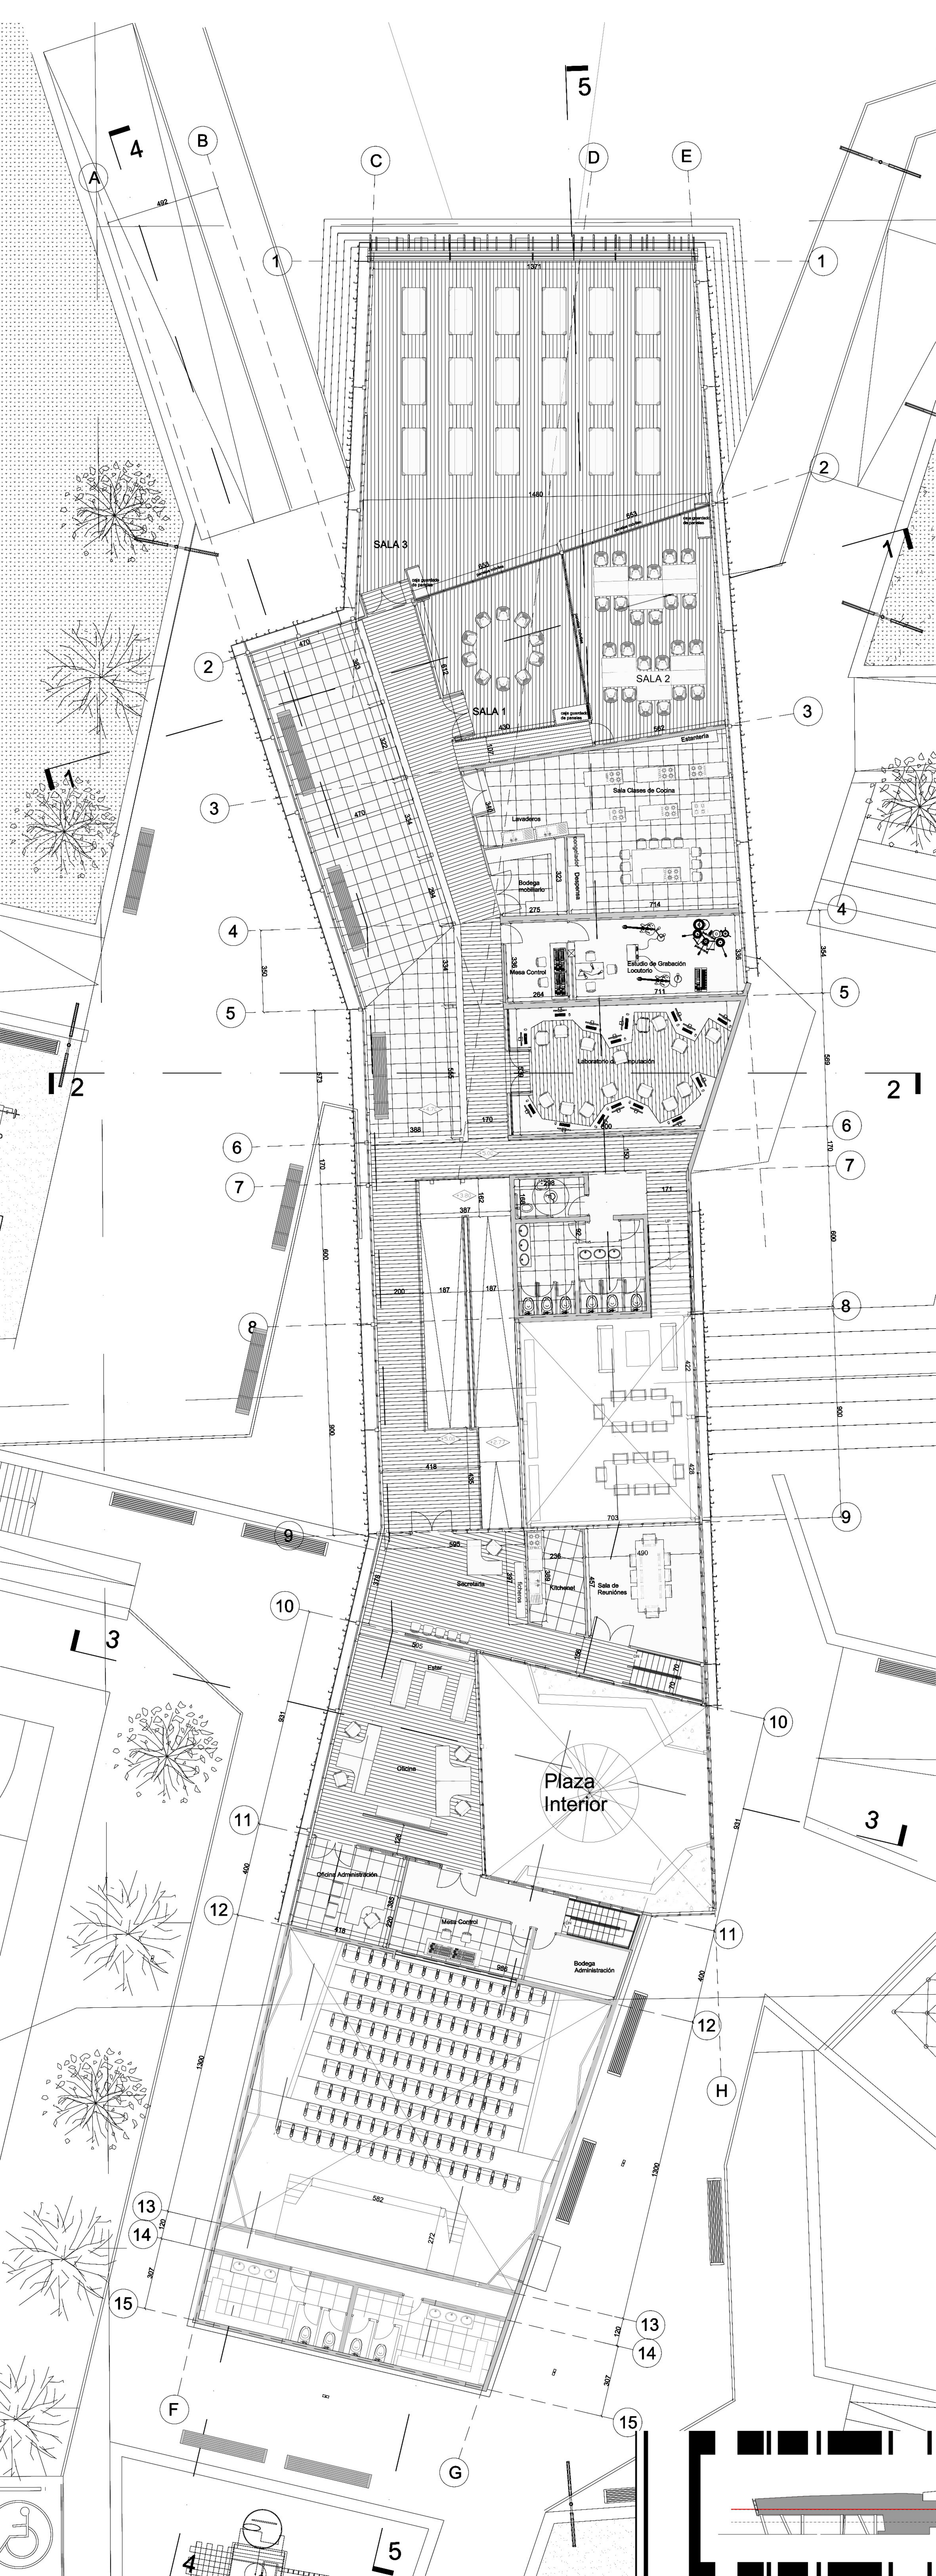

SALA 3
SALA 2
SALA 1
Estantería
Sala Clases de Cocina
Lavaderos
Bodega mobiliario
Despensa
Mesa Control
Estudio de Grabación Locutorio
Laboratorio de Incubación
Secretaría
Kitchenet
Sala de Reuniones
Estar
Oficina
Plaza Interior
Oficina Administración
Mesa Control
Bodega Administración