PARQUE DE SAL EN CAHUIL

PARA LA PUESTA EN VALOR DEL PAISAJE CULTURAL Y PRODUCTIVO
EN TORNO A LAS SALINAS DEL NILAHUE, PICHILEMU, VI REGIÓN DE O´HIGGINS.

Proyecto Final para optar al Título de Arquitecto
FAU Universidad de Chile

ALUMNO: **Camila Villagrán Sanhueza**
PROFESOR GUÍA: **Alejandra Hernández Pezoa**
PROFESOR: **Isidoro Thomas Ruiz**

La Parque de Salinas como puerta de entrada a la Ruta de la Sal, se plantea como un proyecto de Paisaje Cultural, un lugar que permita desarrollar la producción de sal y posibilite su difusión respondiendo a la condición turística que la región tiene. Se busca así, poner en valor el patrimonio y actividad productiva a la cual el sector debe su origen. Se aprovecharán las condiciones naturales del lugar para generar un recorrido que permita conocer el proceso de producción, valorizar un espacio público particular, intervenir, que el proyecto y transforma hacia la (con) el agua.

© 2020 Luis Rosello

PLANTA EMPLAZAMIENTO
ESCALA 1 : 40.000

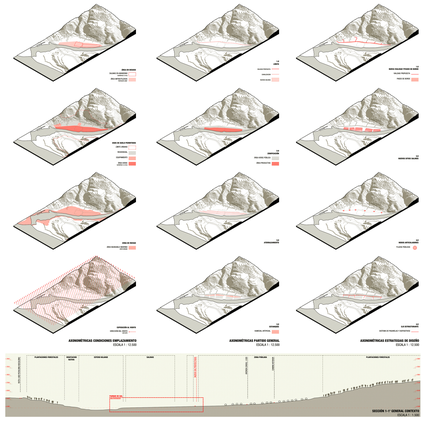

ASIMETRÍAS CONDICIONES EMPLAZAMIENTO
ESCALA 1 : 10.000

ASIMETRÍAS PUNTOS DE VISTA
ESCALA 1 : 10.000

ASIMETRÍAS ESTRATEGIAS DE DISEÑO
ESCALA 1 : 10.000

SECCIÓN 1-1' GENERAL CONTEXTO
ESCALA 1 : 1.000

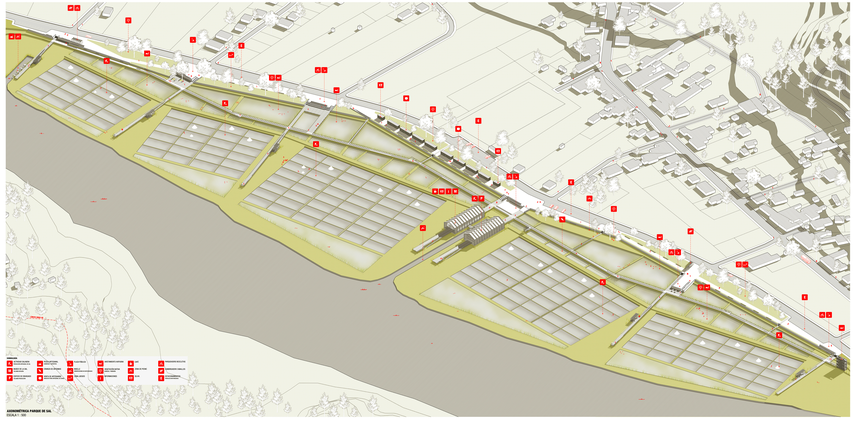

ASIMETRÍA PARQUE DE SAL
ESCALA 1 : 500

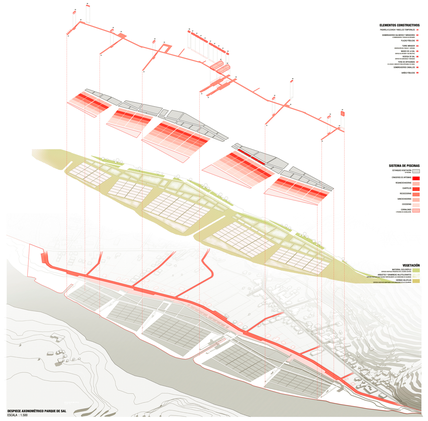

MORFOS ASIMETRÍAS PARQUE DE SAL
ESCALA 1 : 1.500

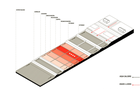

CISTERNA PLAZA DE AGUA
ESCALA 1 : 1.000

ESPECIES VEGETACIÓN DE BORDE
MATORRAL Y BOSQUE ESCLERÓFILO COSTERO

ESPECIES VEGETACIÓN ESTANQUES
PRODUCTIVO Y CHARCOS HALÓFILOS/HELÓFITAS

ESPECIES VEGETACIÓN SALINAS
HUMEDALES Y DIMANDAS HALÓFILAS

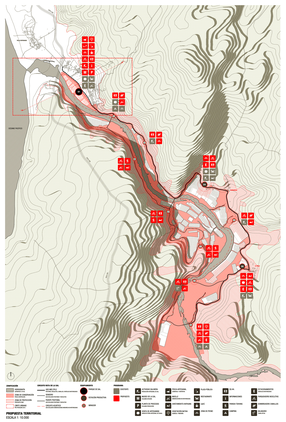

PROPUESTA TERRITORIAL
ESCALA 1 : 10.000

RUTA DE LA SAL **SISTEMA PRODUCTIVO**

La propuesta territorial busca conectar la Ruta de la Sal entendida como un circuito productivo y turístico inserto en el humedal de alto valor ecológico. Para la activación se determinan tres hitos/nodos como de interés a lo largo de la laguna, debiendo las infraestructuras de acuerdo a los usos que actualmente se desarrollan y aquellos compatibles para poder asegurar complementariedad.

PROGRAMÁTICA TOTAL

PLANTA PARQUE VERANO
ESCALA 1 : 2.000

PLANTA PARQUE INVIERNO
ESCALA 1 : 2.000

VISTA PLAZA MIRADOR
ESCALA 1 : 1.000

VISTA DE SAL MIRADOR
ESCALA 1 : 1.000

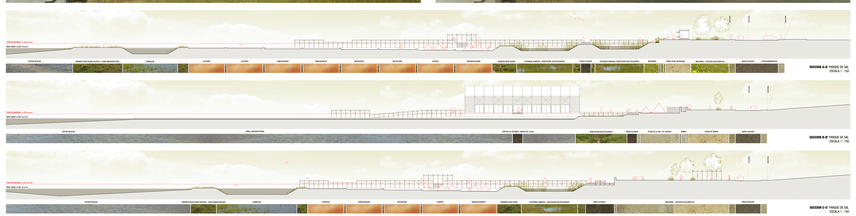

SECCIÓN A-A' PARQUE DE SAL
ESCALA 1 : 500

SECCIÓN B-B' PARQUE DE SAL
ESCALA 1 : 500

SECCIÓN C-C' PARQUE DE SAL
ESCALA 1 : 500

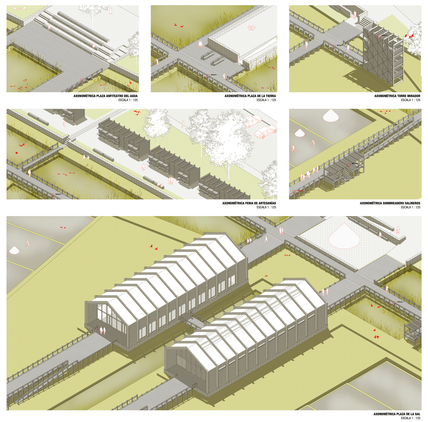

ASIMETRÍA PLAZA ANFITEATRO DEL AGUA
ESCALA 1 : 150

ASIMETRÍA PLAZA DE LA TORRE
ESCALA 1 : 150

ASIMETRÍA TORRE MIRADOR
ESCALA 1 : 150

ASIMETRÍA FERIA DE ARTESANOS
ESCALA 1 : 150

ASIMETRÍA SOMBREADERO SALINERO
ESCALA 1 : 150

ASIMETRÍA PLAZA DE LA SAL
ESCALA 1 : 150

DETALLE I
ESCALA 1:10

DETALLE II
ESCALA 1:10

SECCIÓN A-A' ESPIGÓN
ESCALA 1 : 150

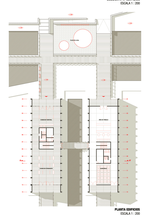

PLANTA ESPIGÓN
ESCALA 1 : 150