

Expansión de lo doméstico

*Espacios de cuidado comunitario con perspectiva de género
en viviendas de clase media*

Dossier de Proyecto de Título

Danitza Silva Calfuqueo
Profesor guía: Ernesto Silva Raso

Universidad de Chile
Facultad de Arquitectura y Urbanismo
Avenida Portugal N°84, Santiago de Chile
Semestre otoño, 2024



Profesores/Profesionales consultados:

Pía Montealegre
Fabiola González
Yair Estay
Margarita Troncoso
Francis Pfenniger
Jing Chang Lou
José Saavedra

Introducción

El cuidado en la arquitectura suele ser una temática abordada desde la emergencia o la necesidad, sin embargo, este se encuentra presente en cada etapa de nuestras vidas, al mismo tiempo que es parte de nuestra cotidianidad y vida doméstica. Ante esto, el cuidado se manifiesta en nuestros hogares de distintas maneras -incluyendo la mantención y limpieza de los espacios (trabajo doméstico), el cuidado de terceros y el autocuidado-, acciones obviadas y naturalizadas en nuestras rutinas que no obtienen la atención y visibilización que deberían como parte esencial para el sostenimiento de la vida.

Junto con lo anterior, la estandarización de la vivienda llevó a perpetuar el diseño de espacios principalmente funcionales y pensado para familias nucleares, en donde los espacios destinados a los cuidados resultan con dimensiones mínimas y excluidos de la vida social de la casa. Se invisibiliza y se aparta el espacio de trabajo doméstico y a quién lo ejerce, generalmente las mujeres de las familias, minimizando el rol de las mujeres en el hogar.

Finalmente, sacar los espacios de cuidado y hacerlos públicos integrando la acción comunitaria aparece como una propuesta de revalorización del trabajo doméstico. Se plantea un proyecto de viviendas que integra distintas tipologías de relaciones entre *espacio doméstico-espacio comunitario* proponiendo un estilo de vida focalizado en el bienestar y participación de todos sus integrantes.

Modificaciones

Ubicación: Originalmente la comuna de emplazamiento del proyecto (Quilicura) había sido seleccionada por la falta de accesibilidad (en términos de cantidad y distancia) a espacios públicos destinados a los cuidados, sin embargo, otras características de la comuna resultaban limitantes para algunas variables importantes para el proyecto, como la diversidad de tipos familiares que habitan el territorio, o el porcentaje de dependencia que tienen. Por ello, se resignifica el término de accesibilidad y se toma ahora desde un ámbito económico. Se decide ubicar el proyecto en una comuna de clase media más céntrica, en donde los costos de vida son más altos por su ubicación, y por ende se les dificulta el acceso a los espacios de cuidado. Se selecciona la comuna de Quinta Normal, por su carácter de ingresos económicos medios (tabla 1), su alto porcentaje residencial con variedad de equipamientos cercanos a en entorno, por la diversidad que presenta en las tipologías familiares (tabla 2) y por el porcentaje de personas dependientes que habitan en la comuna (tabla 3).


Estrategias: Parte del programa anterior incluía entregar un porcentaje del proyecto para uso público del barrio. Para resguardar el bienestar de los habitantes se prefiere quitar esa parte del programa y se mantiene un proyecto de uso de uso exclusivo para sus residentes.

Por otro lado, no se había definido el tipo de vivienda que se desarrollaría, el cual ahora es destinado a clases medias, entendiendo que los cuidados domésticos son transversales y necesarios en cualquier escala y para cualquier tipo de familia. Se trabaja entonces con viviendas económicas sujetas al DFL2.

Usuarios: Se prioriza que los tipos de familias que habitan las viviendas incluyan personas dependientes, ya sea menores de edad, mayores de edad, o dependientes por alguna enfermedad. Esto para que el sentido de los espacios colectivos sea más beneficioso para las mismas familias.

Quinta Normal

Mapeo de espacios públicos para los cuidados

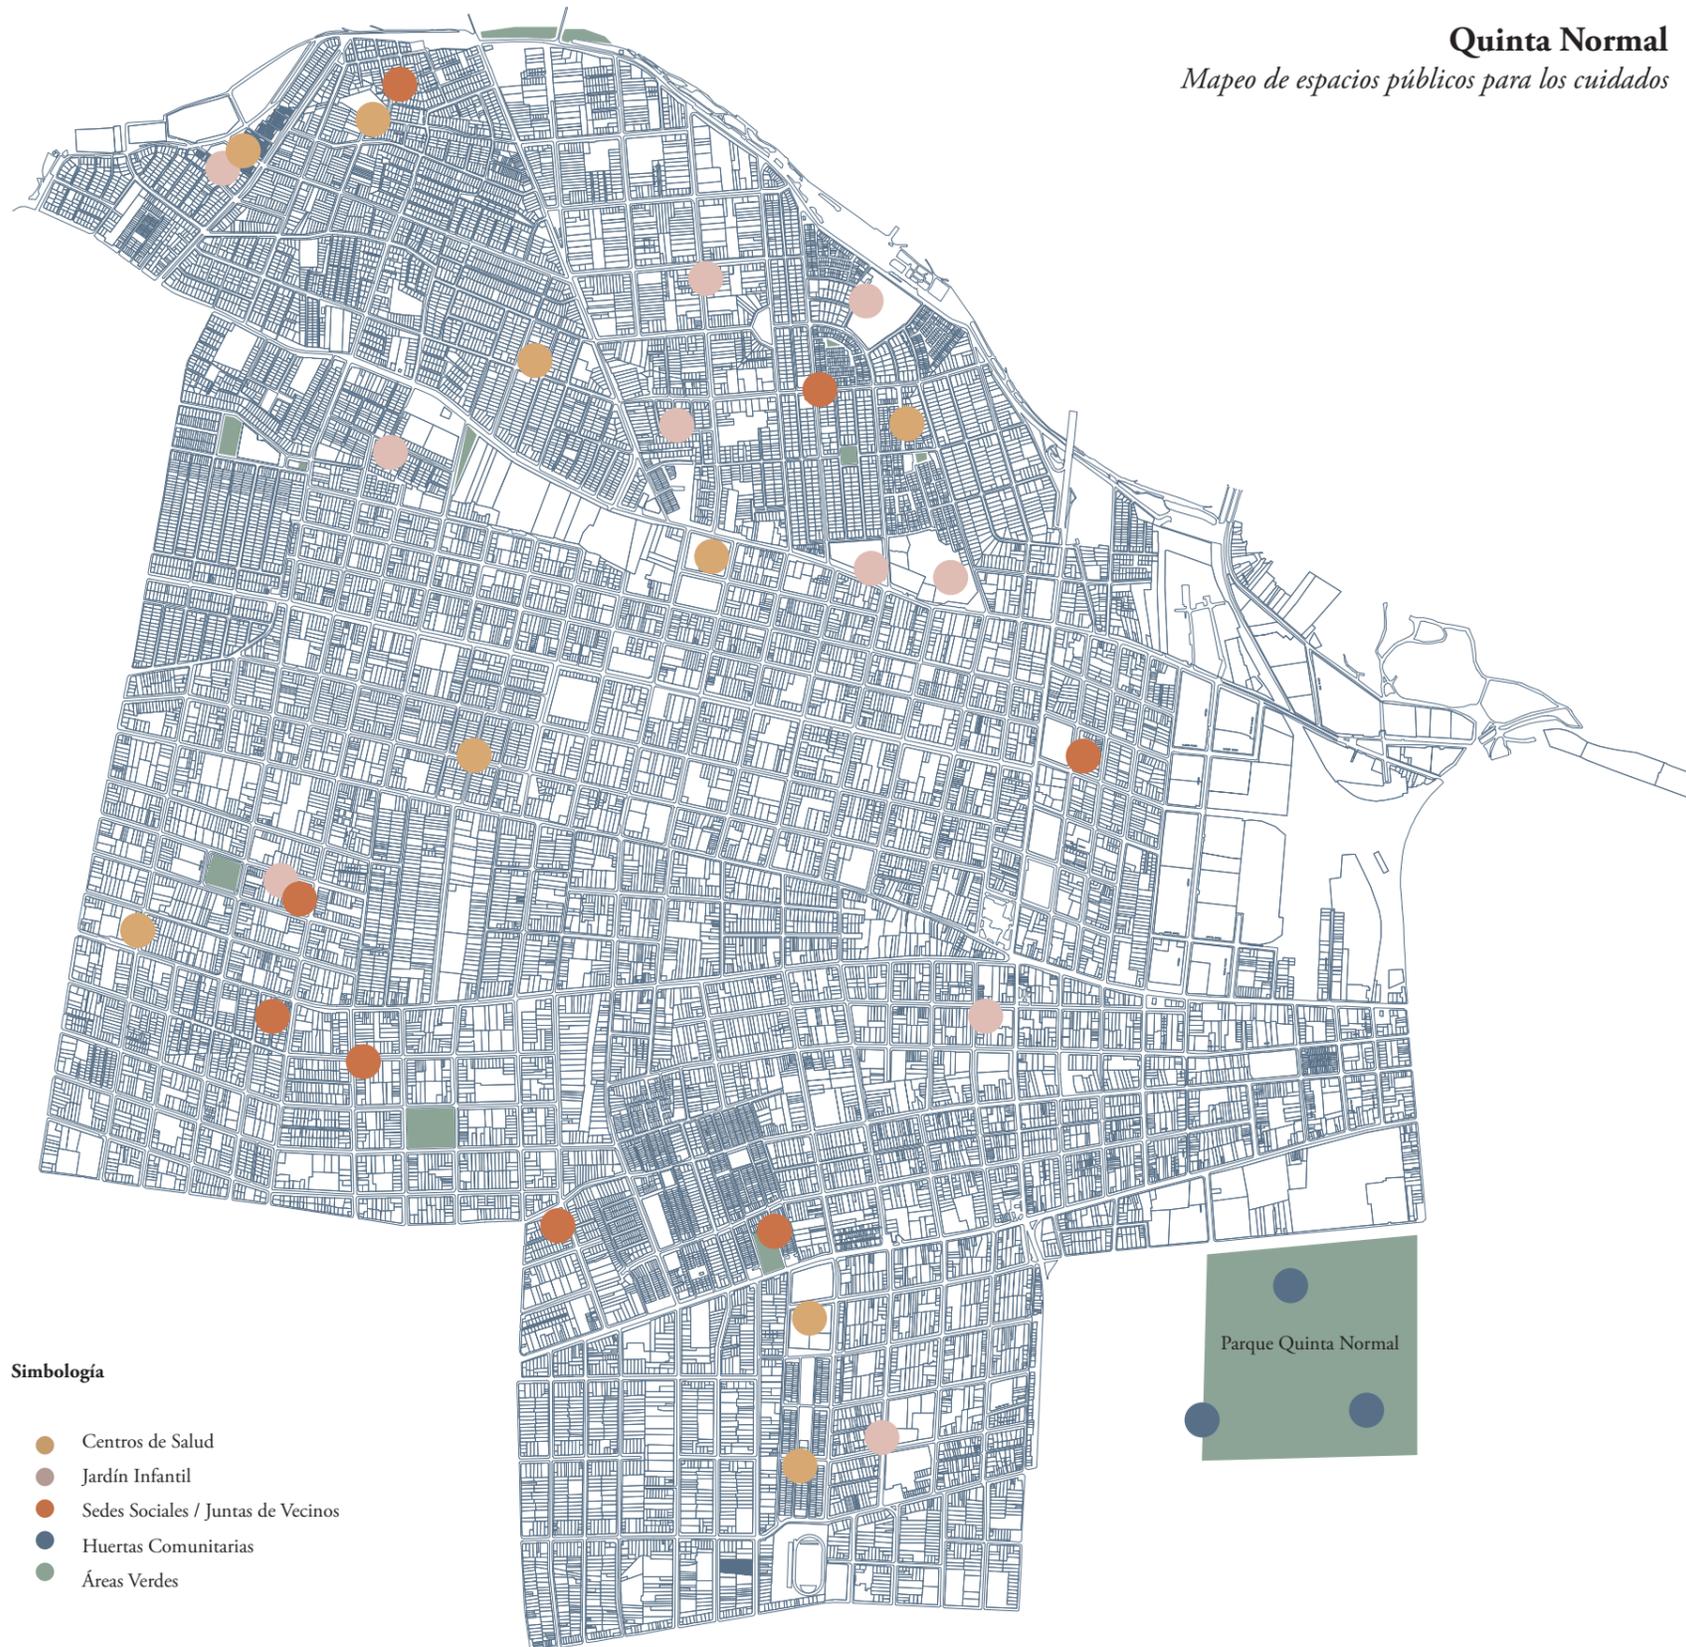

INGRESOS Y COSTOS DE VIDA

Ingreso promedio mensual por hogares en clases medias	Decil 3 al 9 \$445.767 - \$1.774.656
Costo de vida por hogar	\$976.594

Fuente: INE



RELACIONES DE DEPENDENCIA

Población Total	110,026
Relación Dependencia Total	43,9%
Relación de Dependencia de Menores	25,2%
Relación de Dependencia de Adultos Mayores	18,7%

Fuente: INE



TIPOS DE HOGARES QUINTA NORMAL

Total de Hogares	35.569
Hogar Unipersonal	18%
Hogar Nuclear - Monoparental	13%
Hogar Nuclear - Pareja con hijos o hijas	24%
Hogar Nuclear - Pareja sin hijos ni hijas	12%
Hogar Compuesto	3%
Hogar Extendido	21%


Ubicación

Quinta Normal




Estrategias de diseño


Escala Sitio

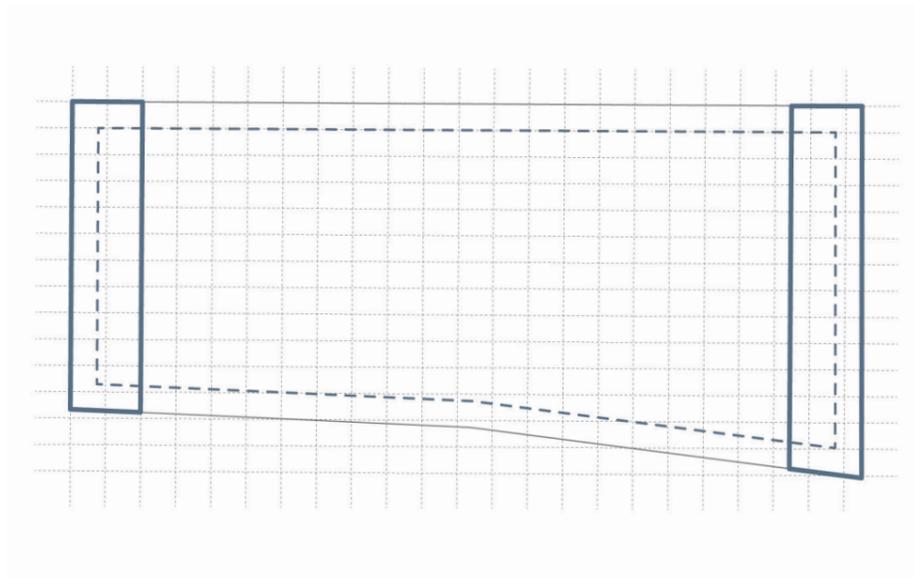


Trazado de grilla y aplicación de normativa (distanciamiento y fachada continua).

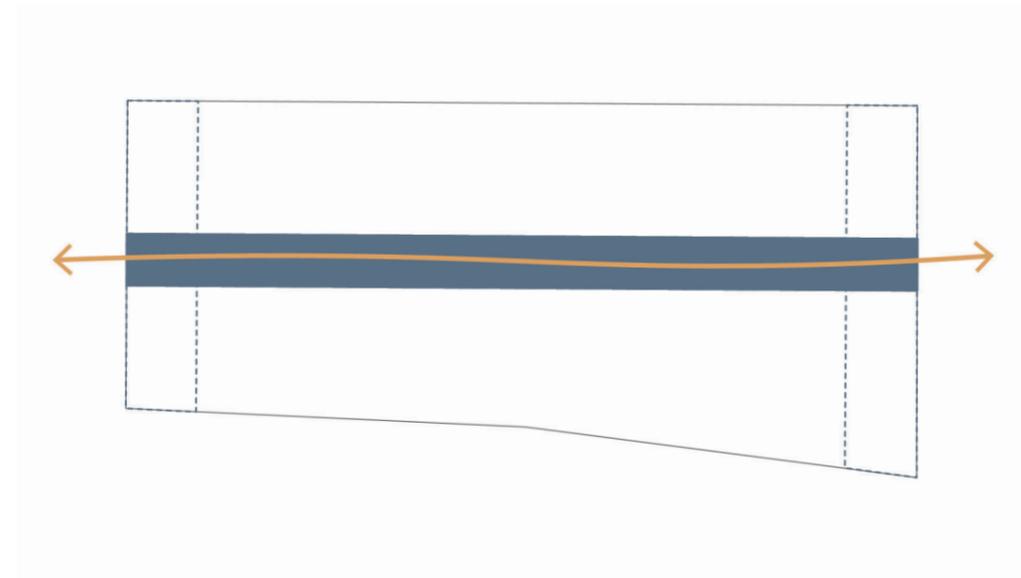

Circulación transversal como Eje principal, organizador de los espacios.

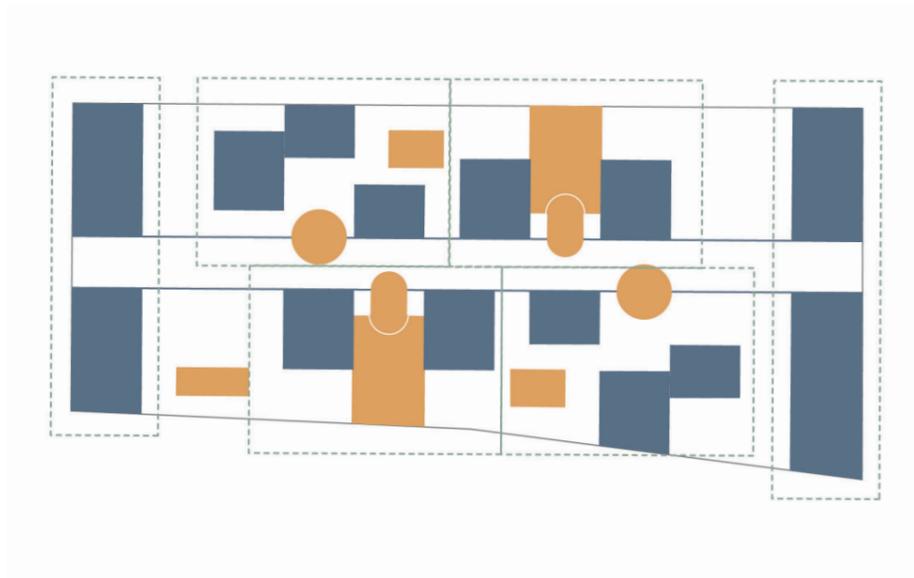

Definir tipologías de espacios de cuidados en relación a tipologías de viviendas.

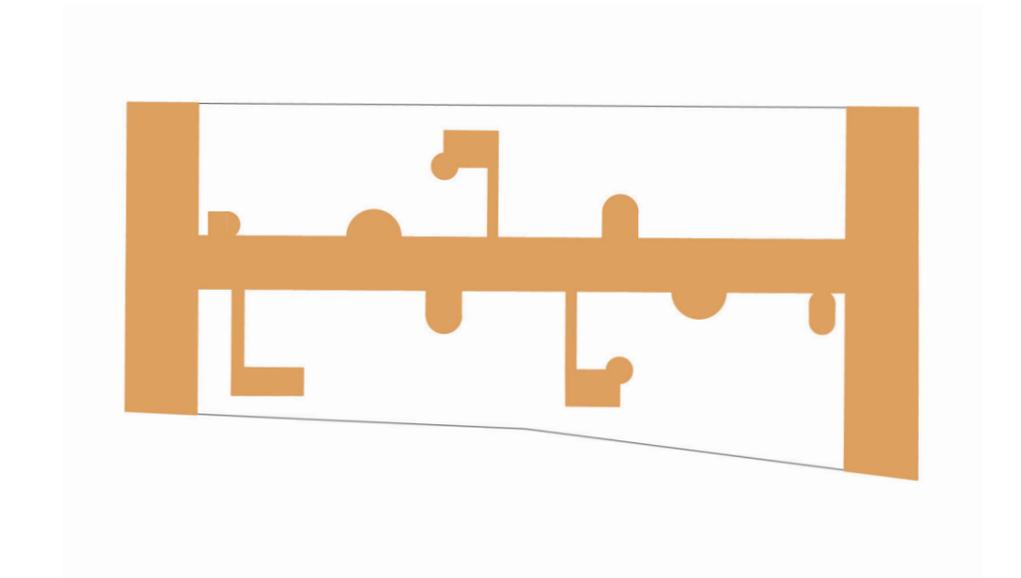


Espacios de cuidado vinculados a través del eje principal.

Estrategias de diseño

Escala Edificio

A partir de lo aprendido con los casos de estudio sobre espacios comunitarios y los tipos de relaciones que generaban entre su composición de espacios, se especula el tipo de relaciones que podría generarse entre *vivienda-espacio comunitario*.


Resultados
Casos de estudio

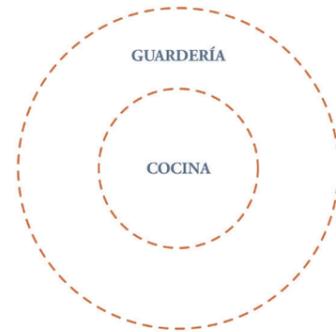

Relación dependiente






Relación interdependiente



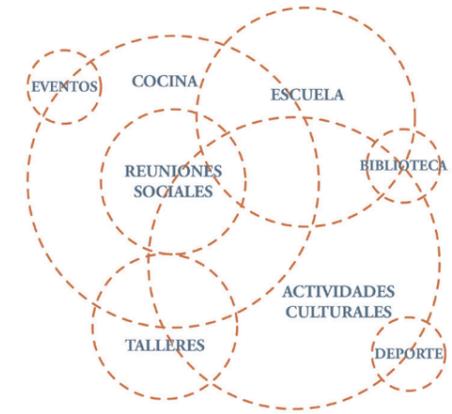


Relación como red de conexiones

Relación
Vivienda - Espacio
comunitario

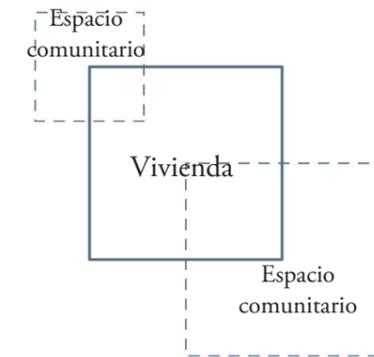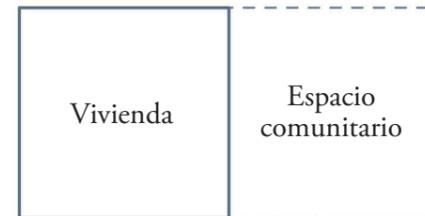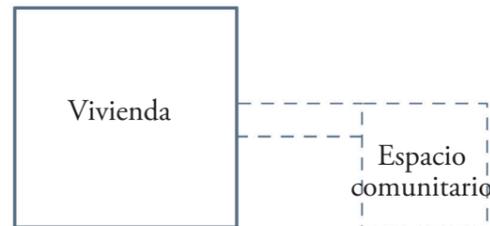

Tipologías
propuestas

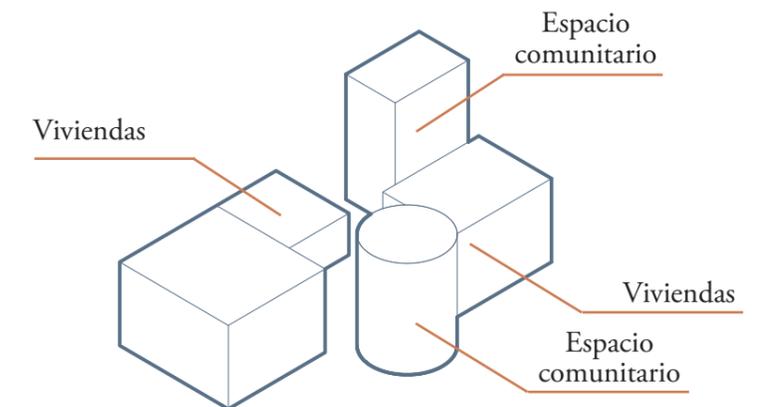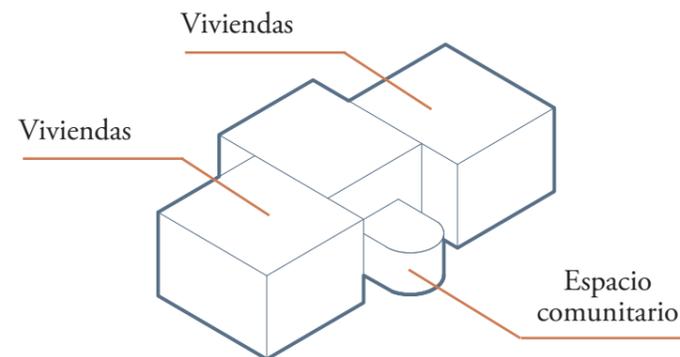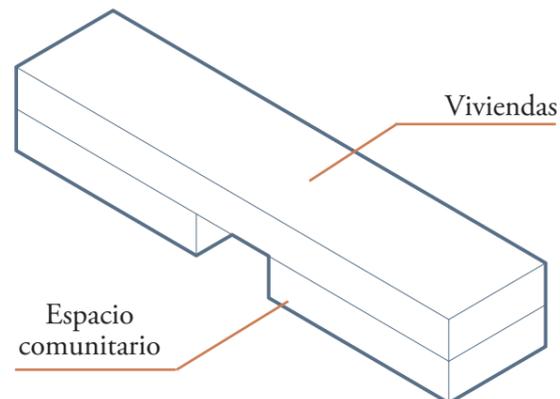


Emplazamiento

Esc 1:250




Planta Nivel 1

Esc 1:250

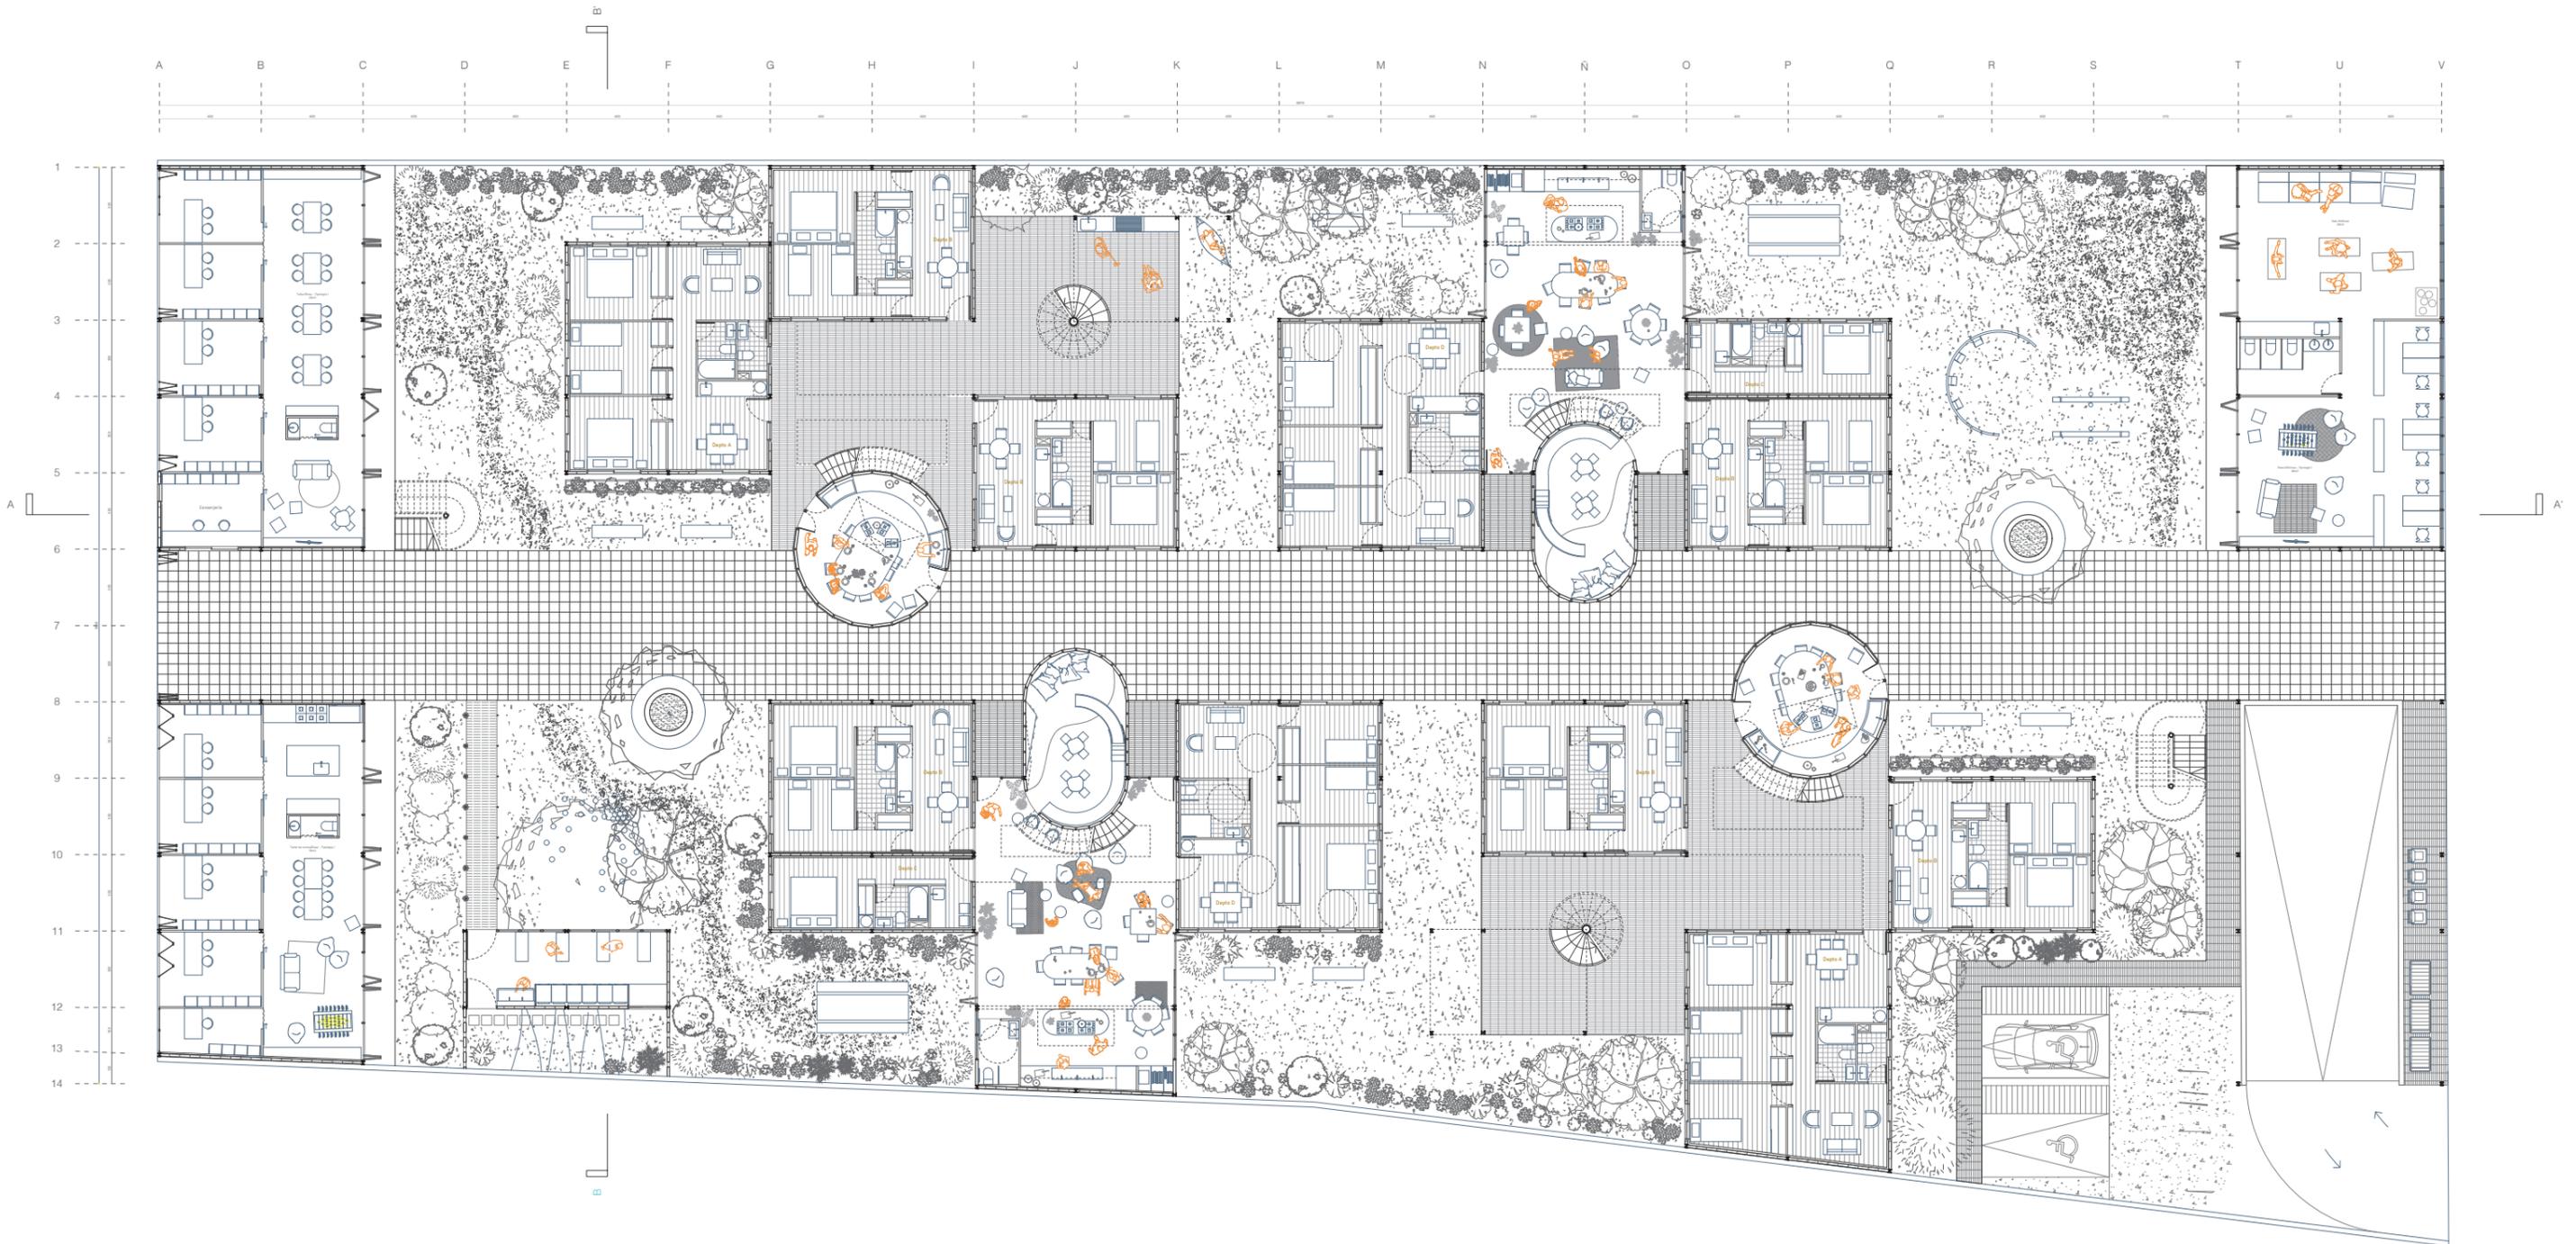


Planta Nivel 2

Esc 1:250

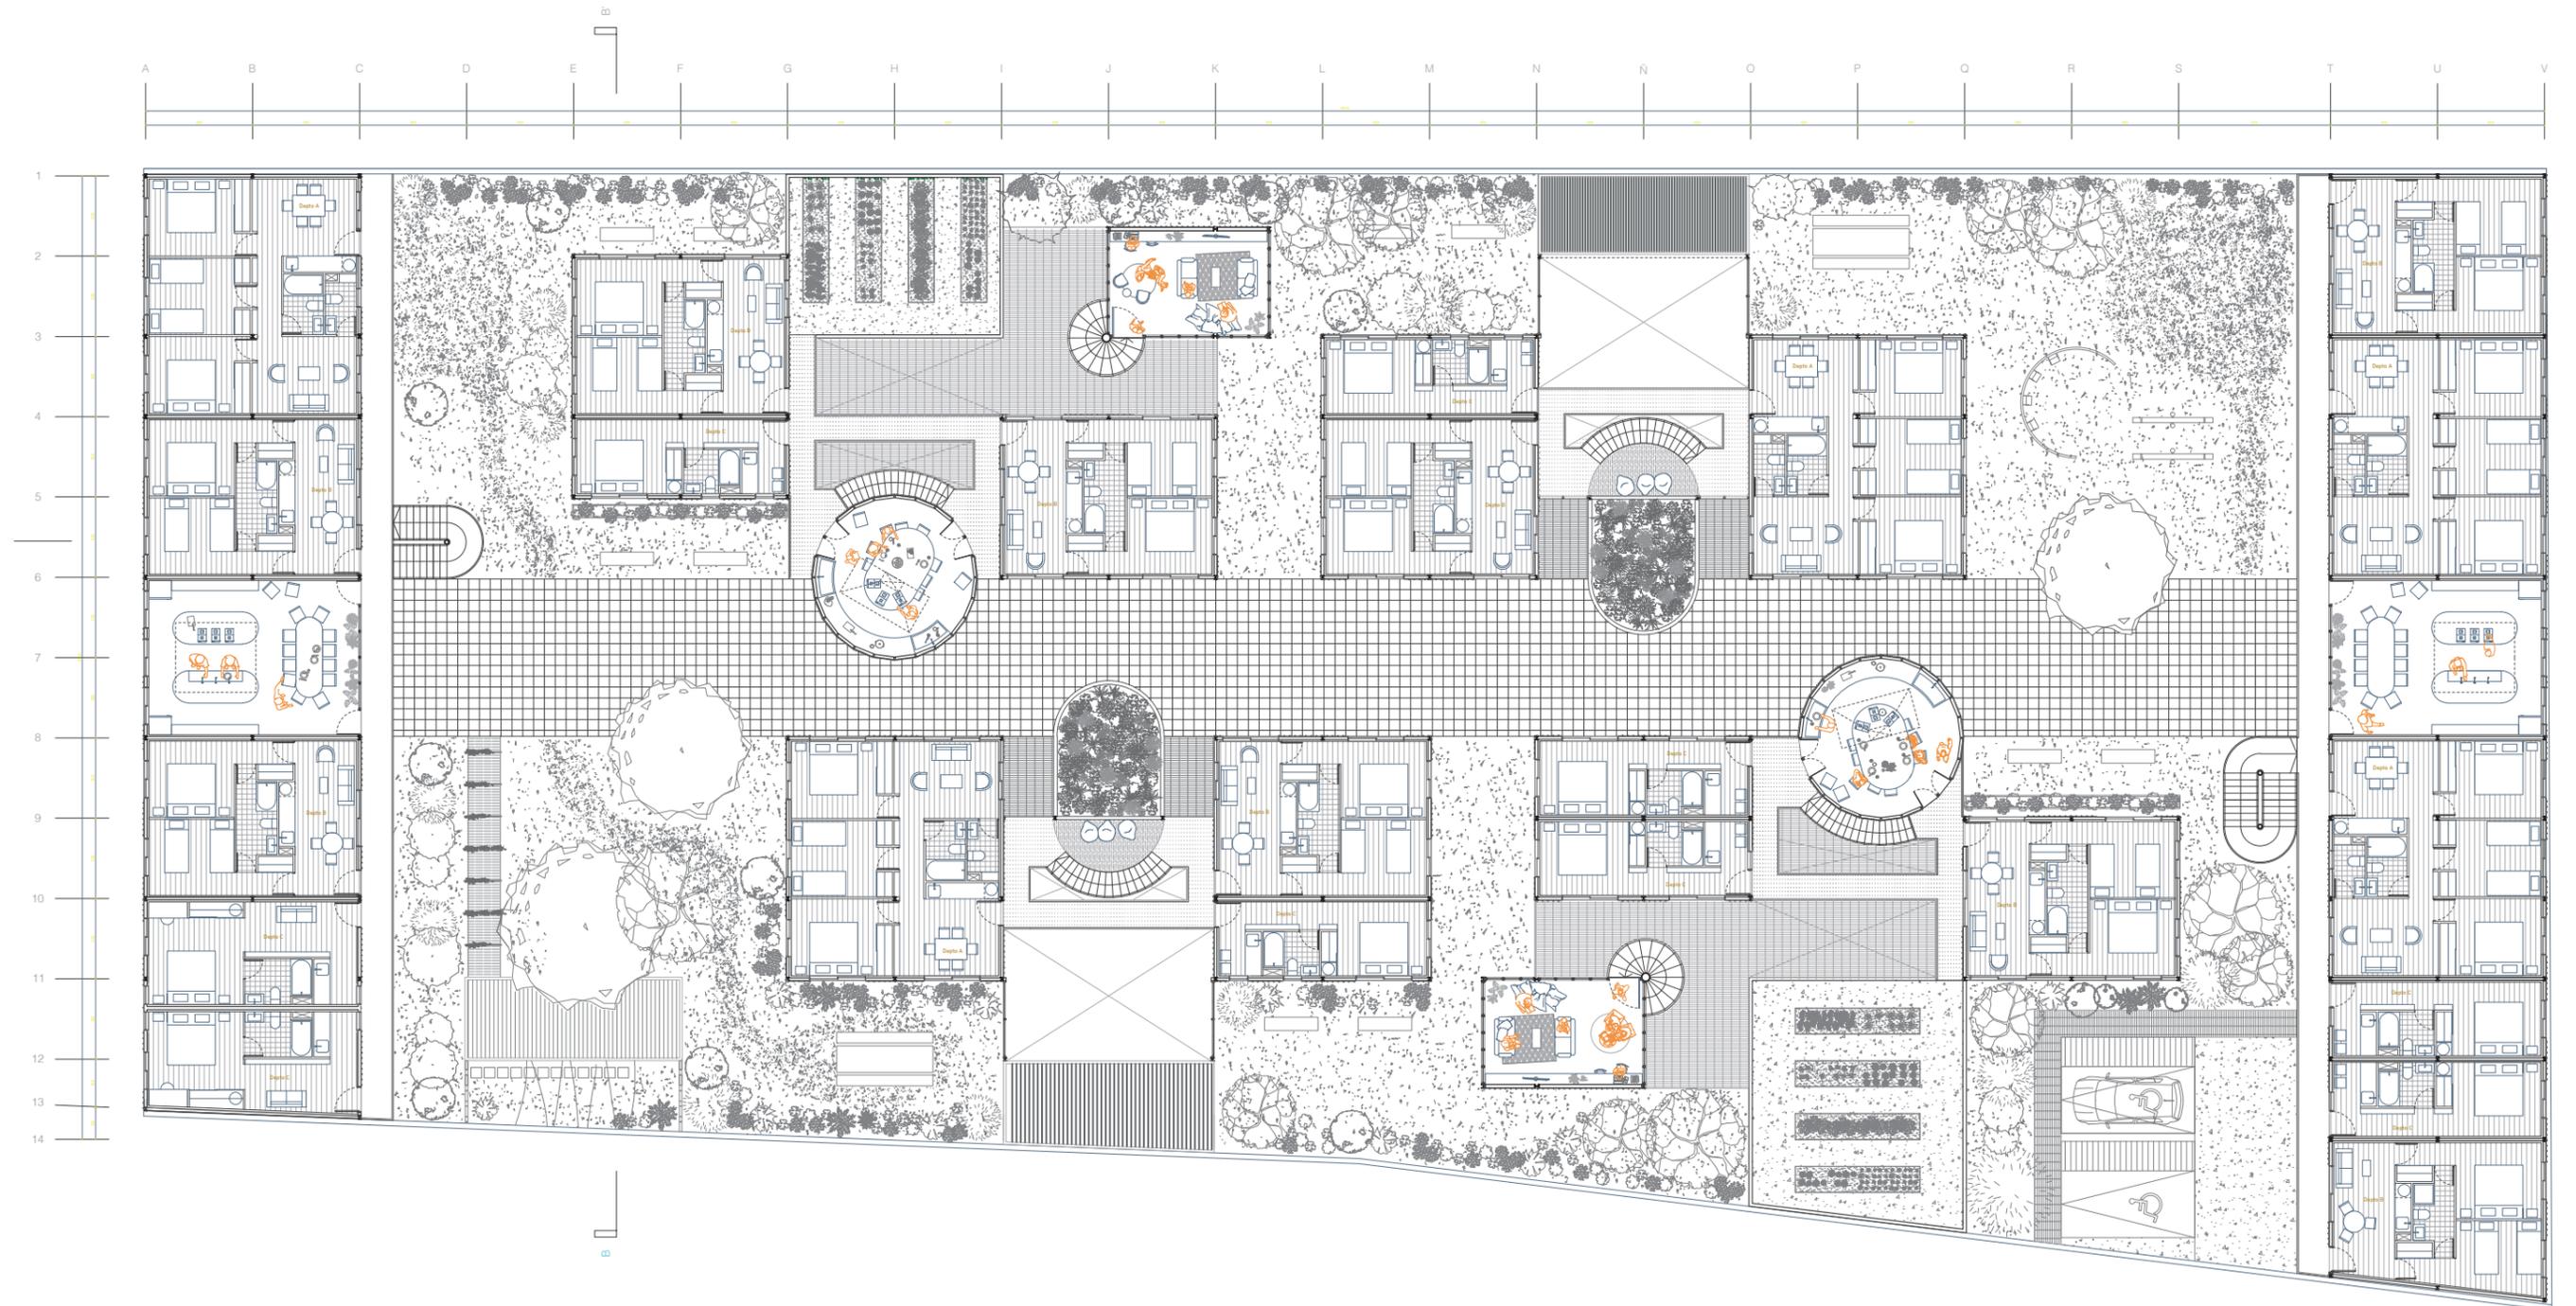


Tipologías Viviendas

Esc 1:50

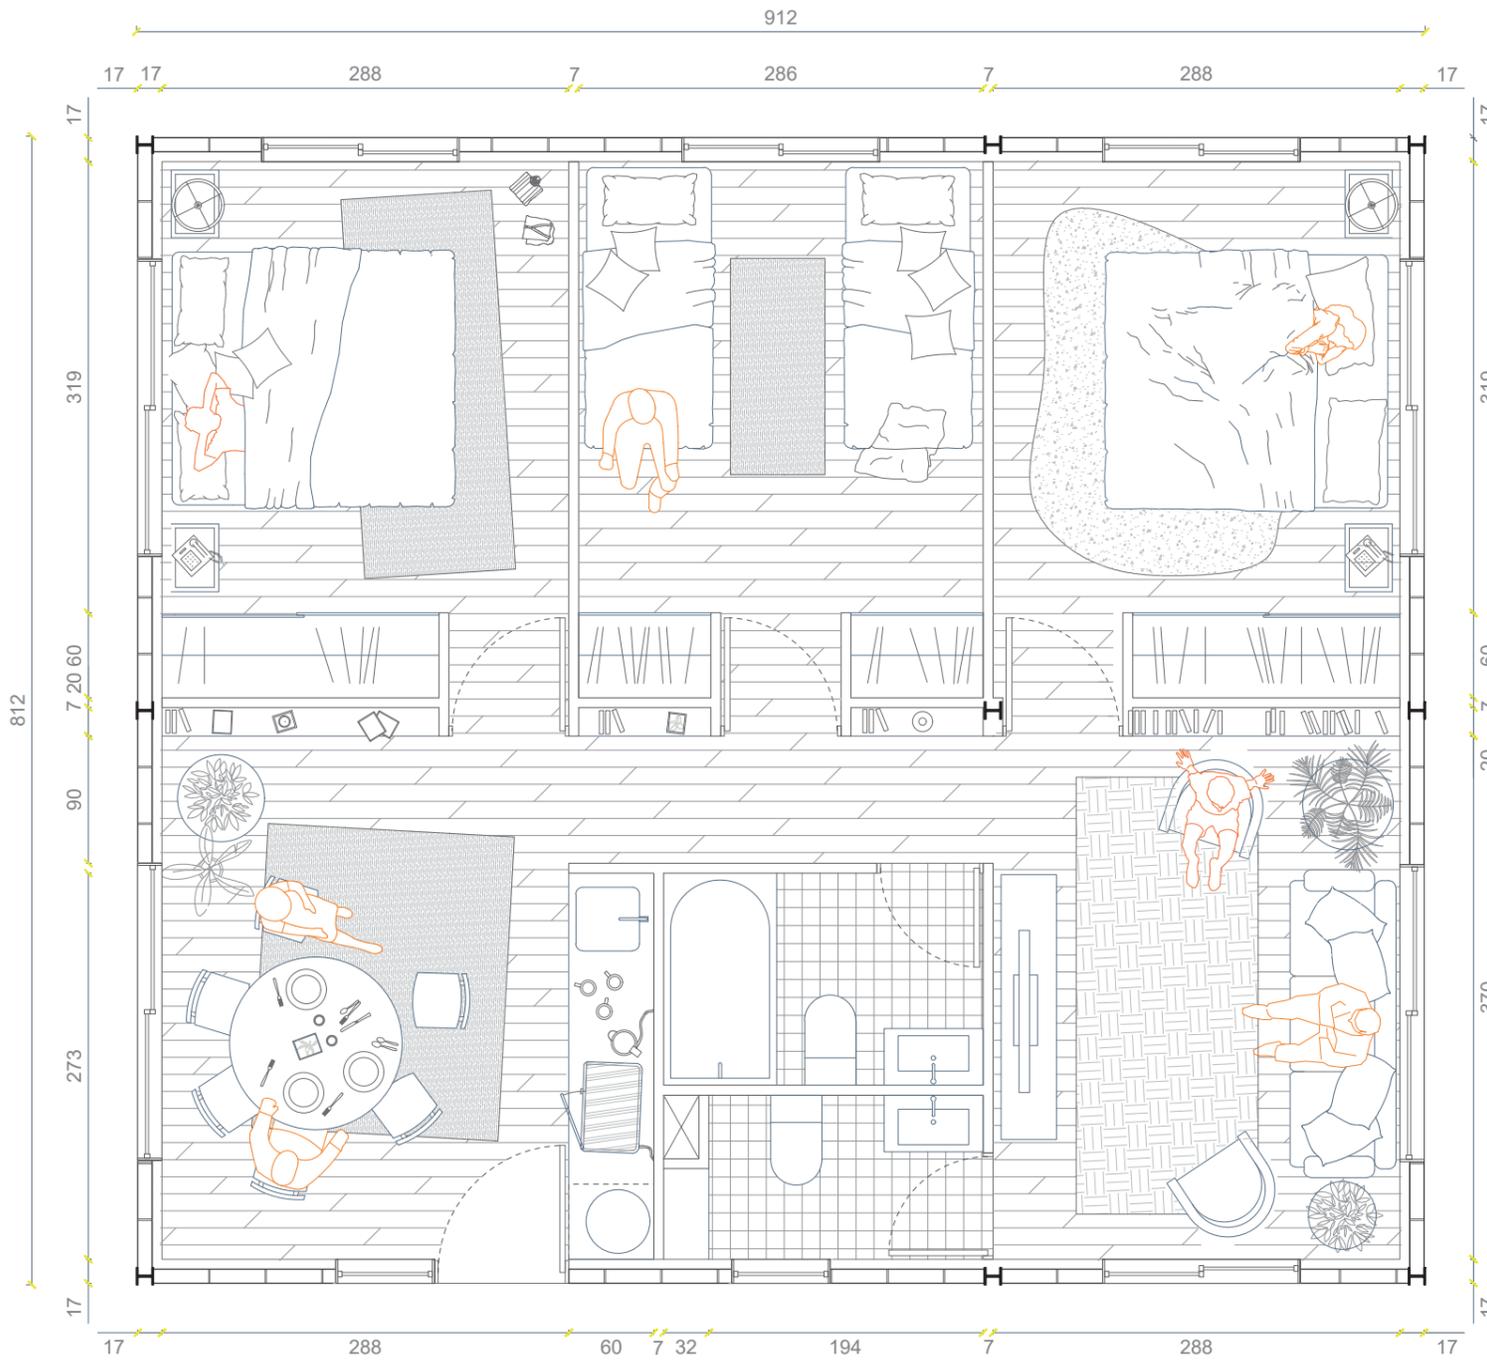


Depto A

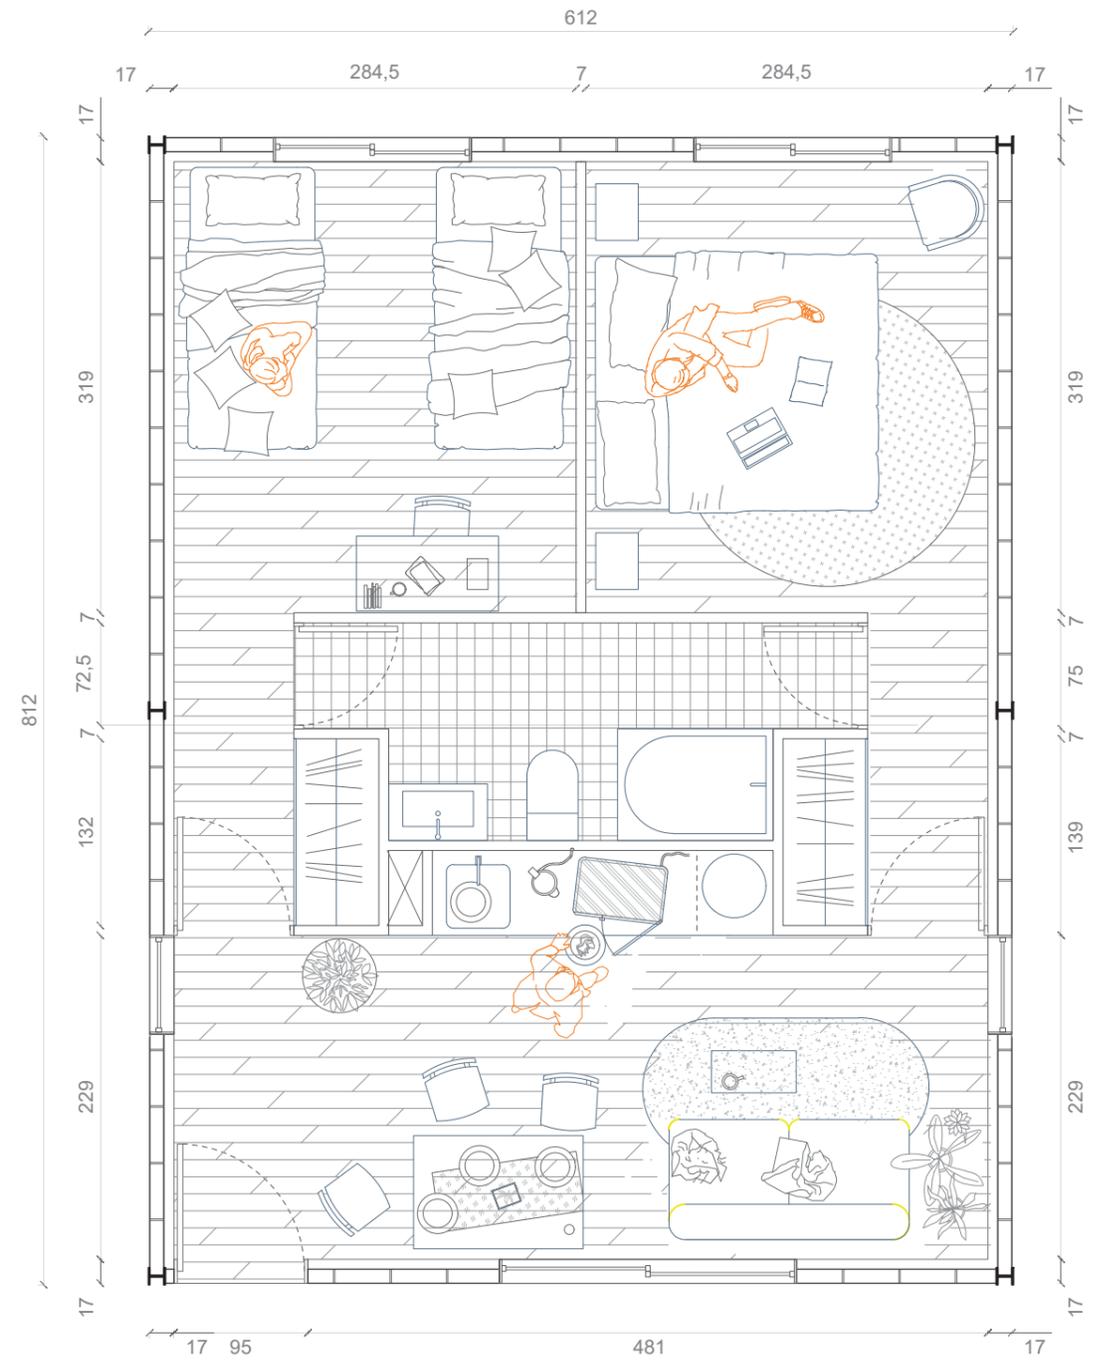


Depto B

Tipologías Viviendas

Esc 1:50

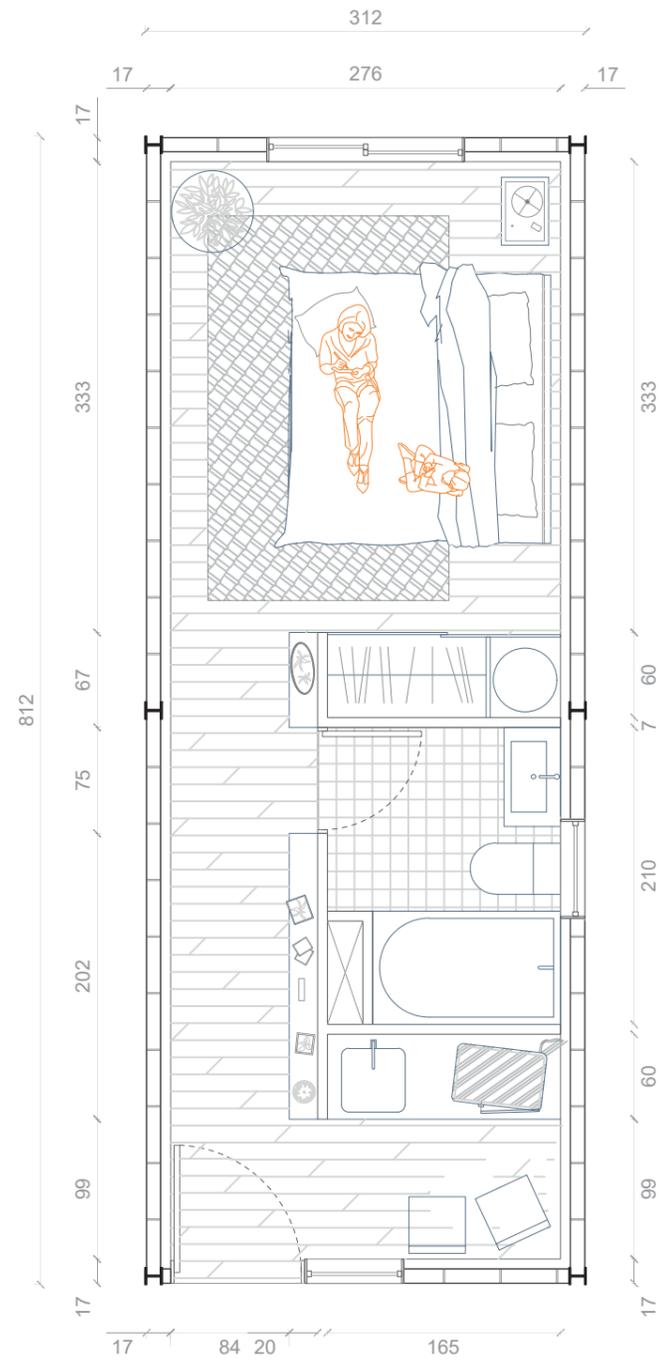


Depto C

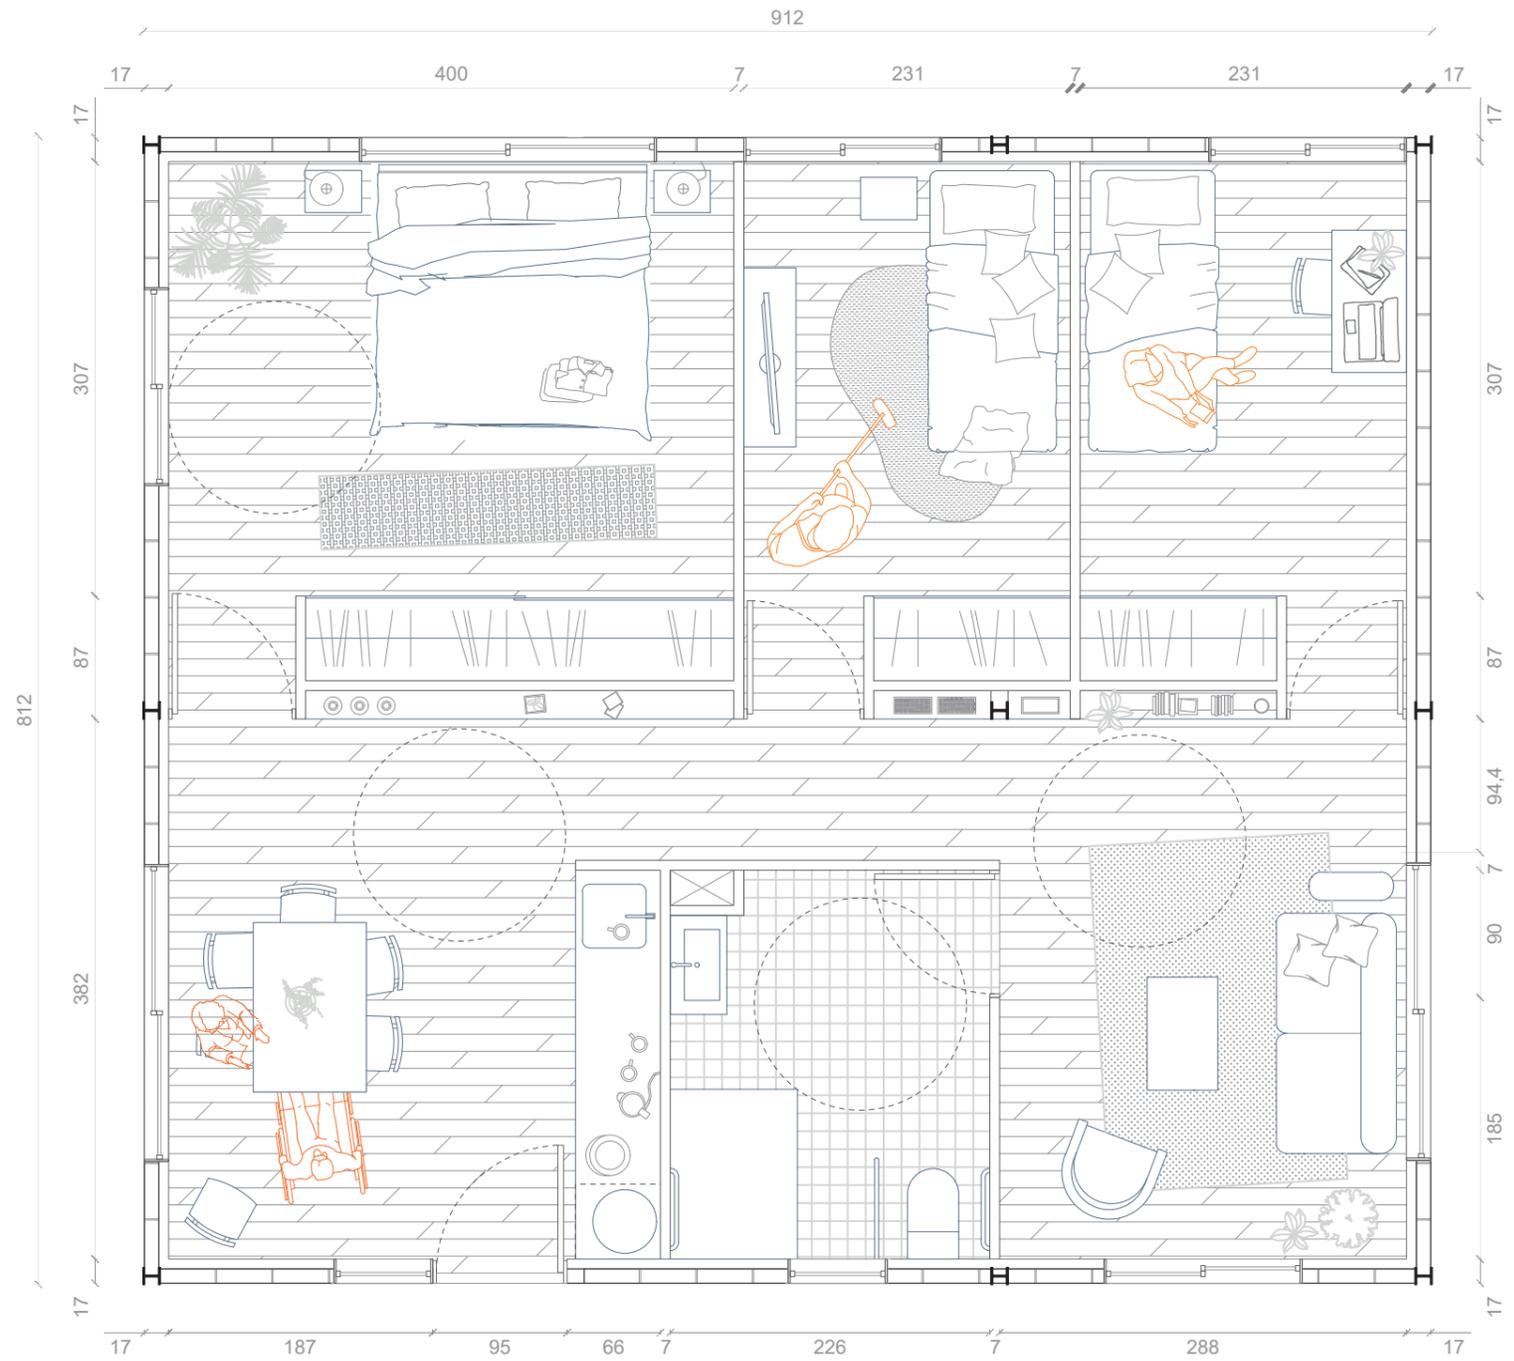


Depto D

Corte B-B'



Esc 1:50

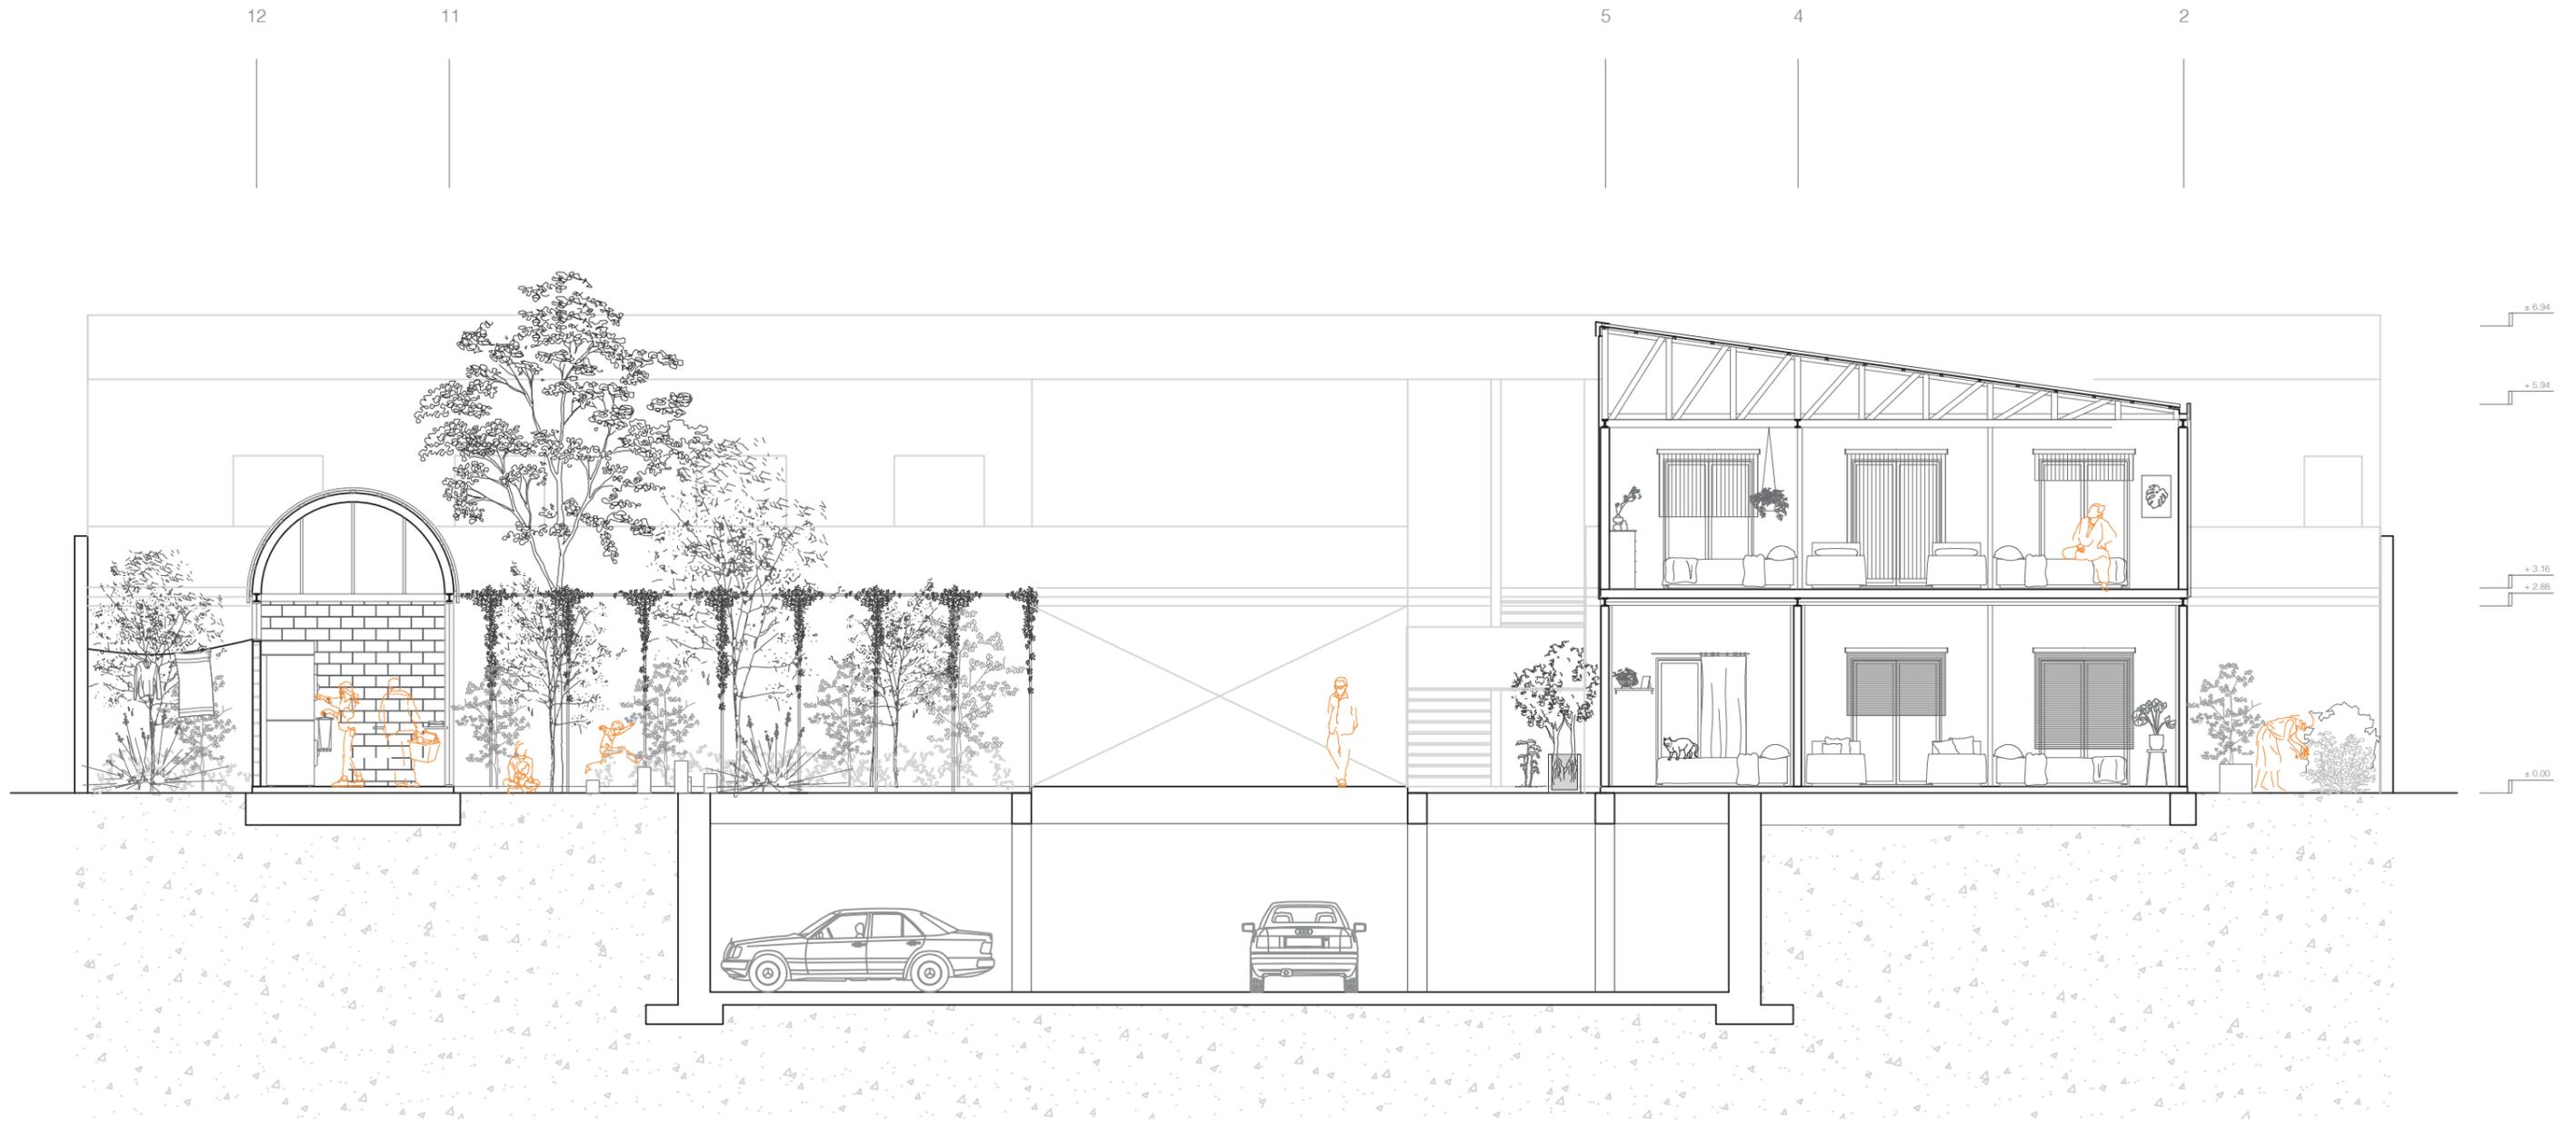


Detalles estructurales

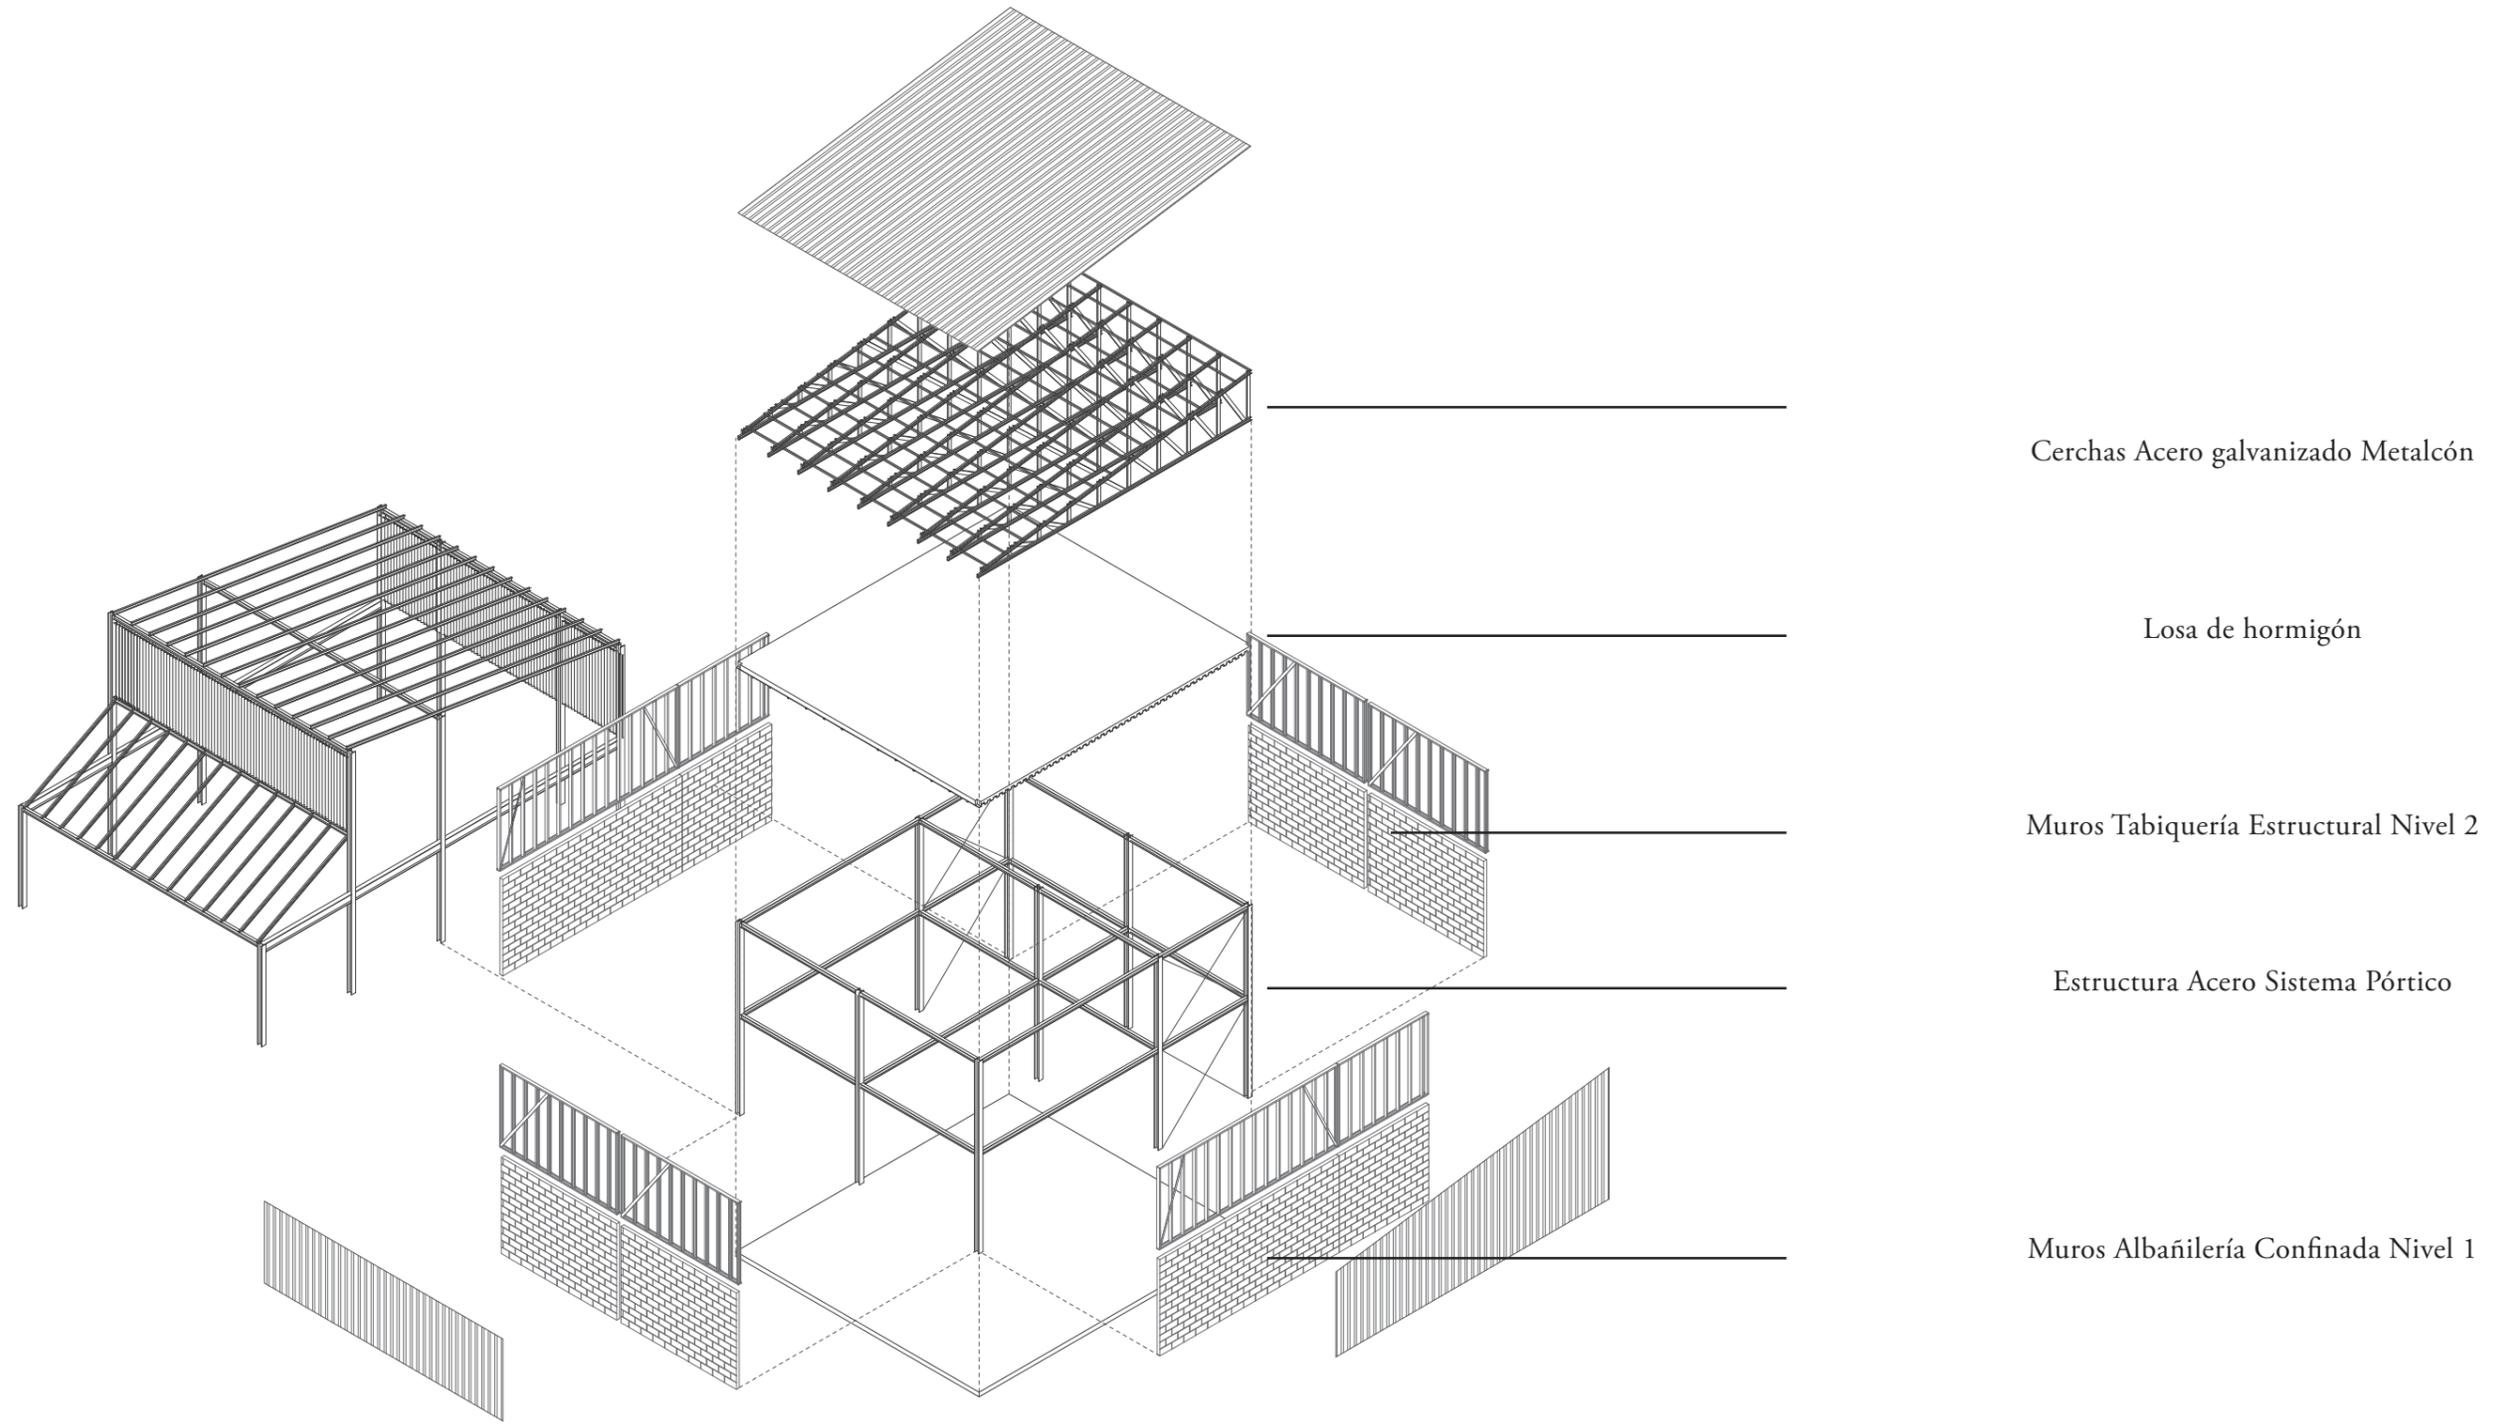


Detalles Constructivos

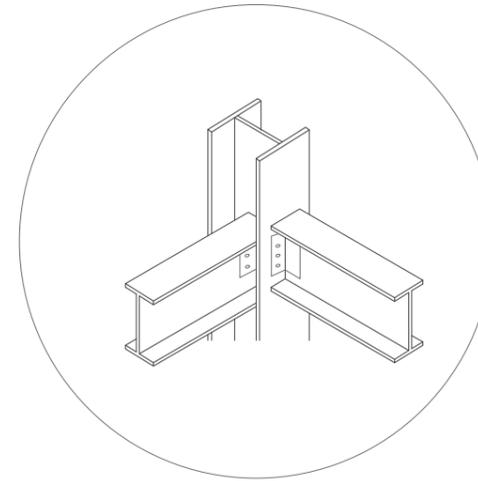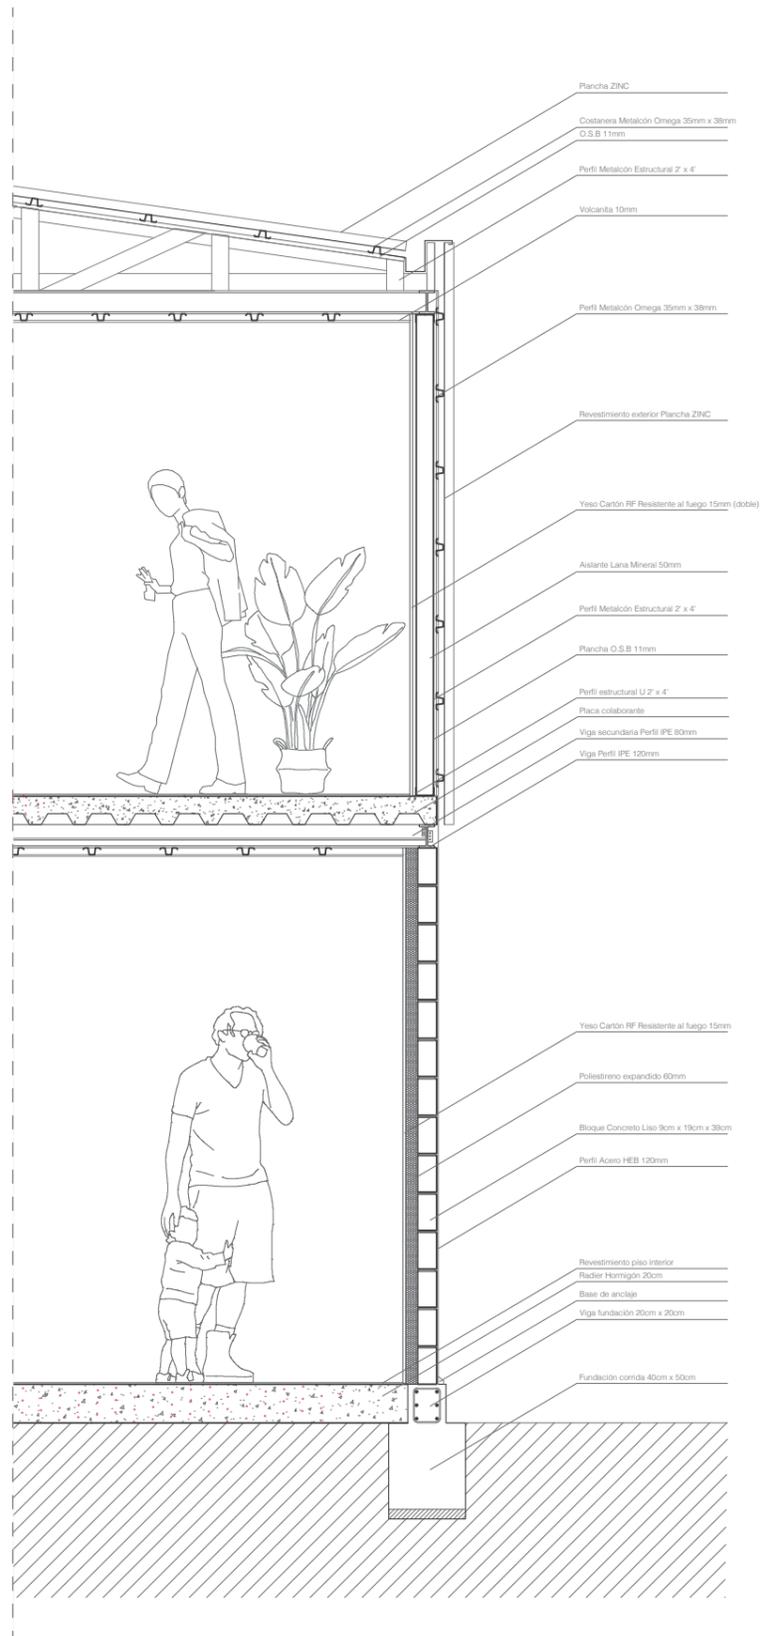


Unión Vigas y Pilar

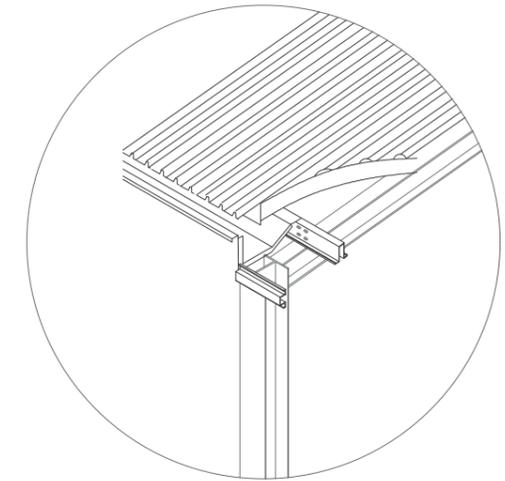

Detalle canaleta

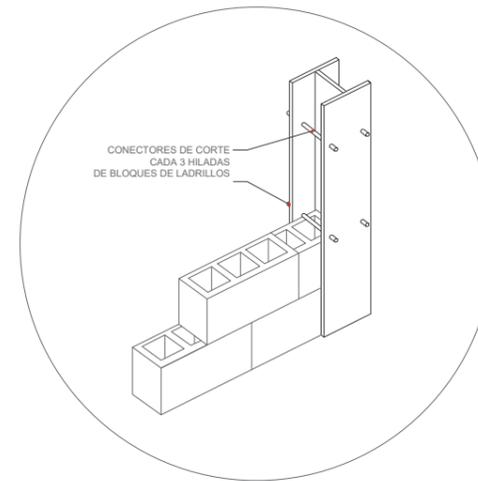

Unión Bloques de Hormigón a Perfil de Acero

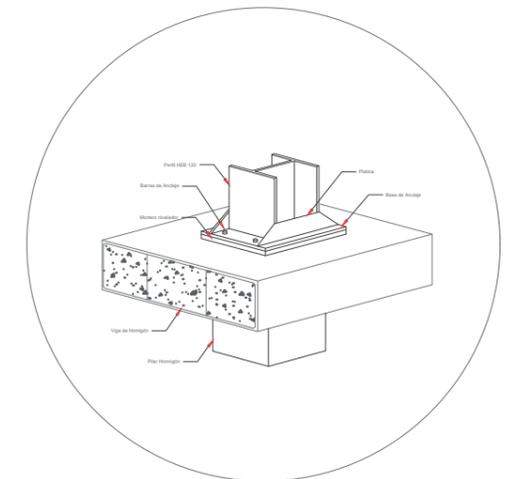

Detalle anclaje sobre Pilar de Hormigón