




PLANTA ESTRUCTURAL NIVEL 0- ESC. 1-250

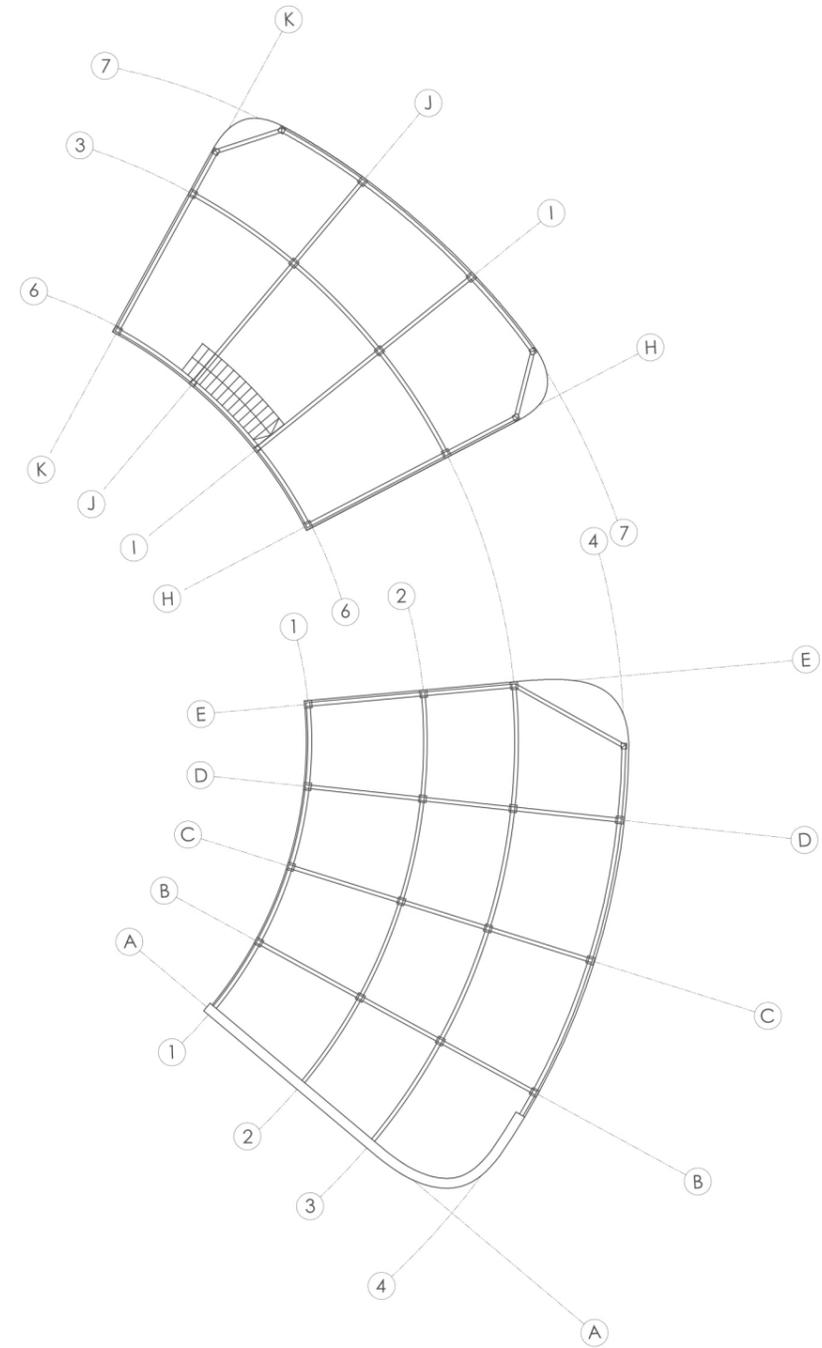


PLANTA ESTRUCTURAL NIVEL -1- ESC. 1-250

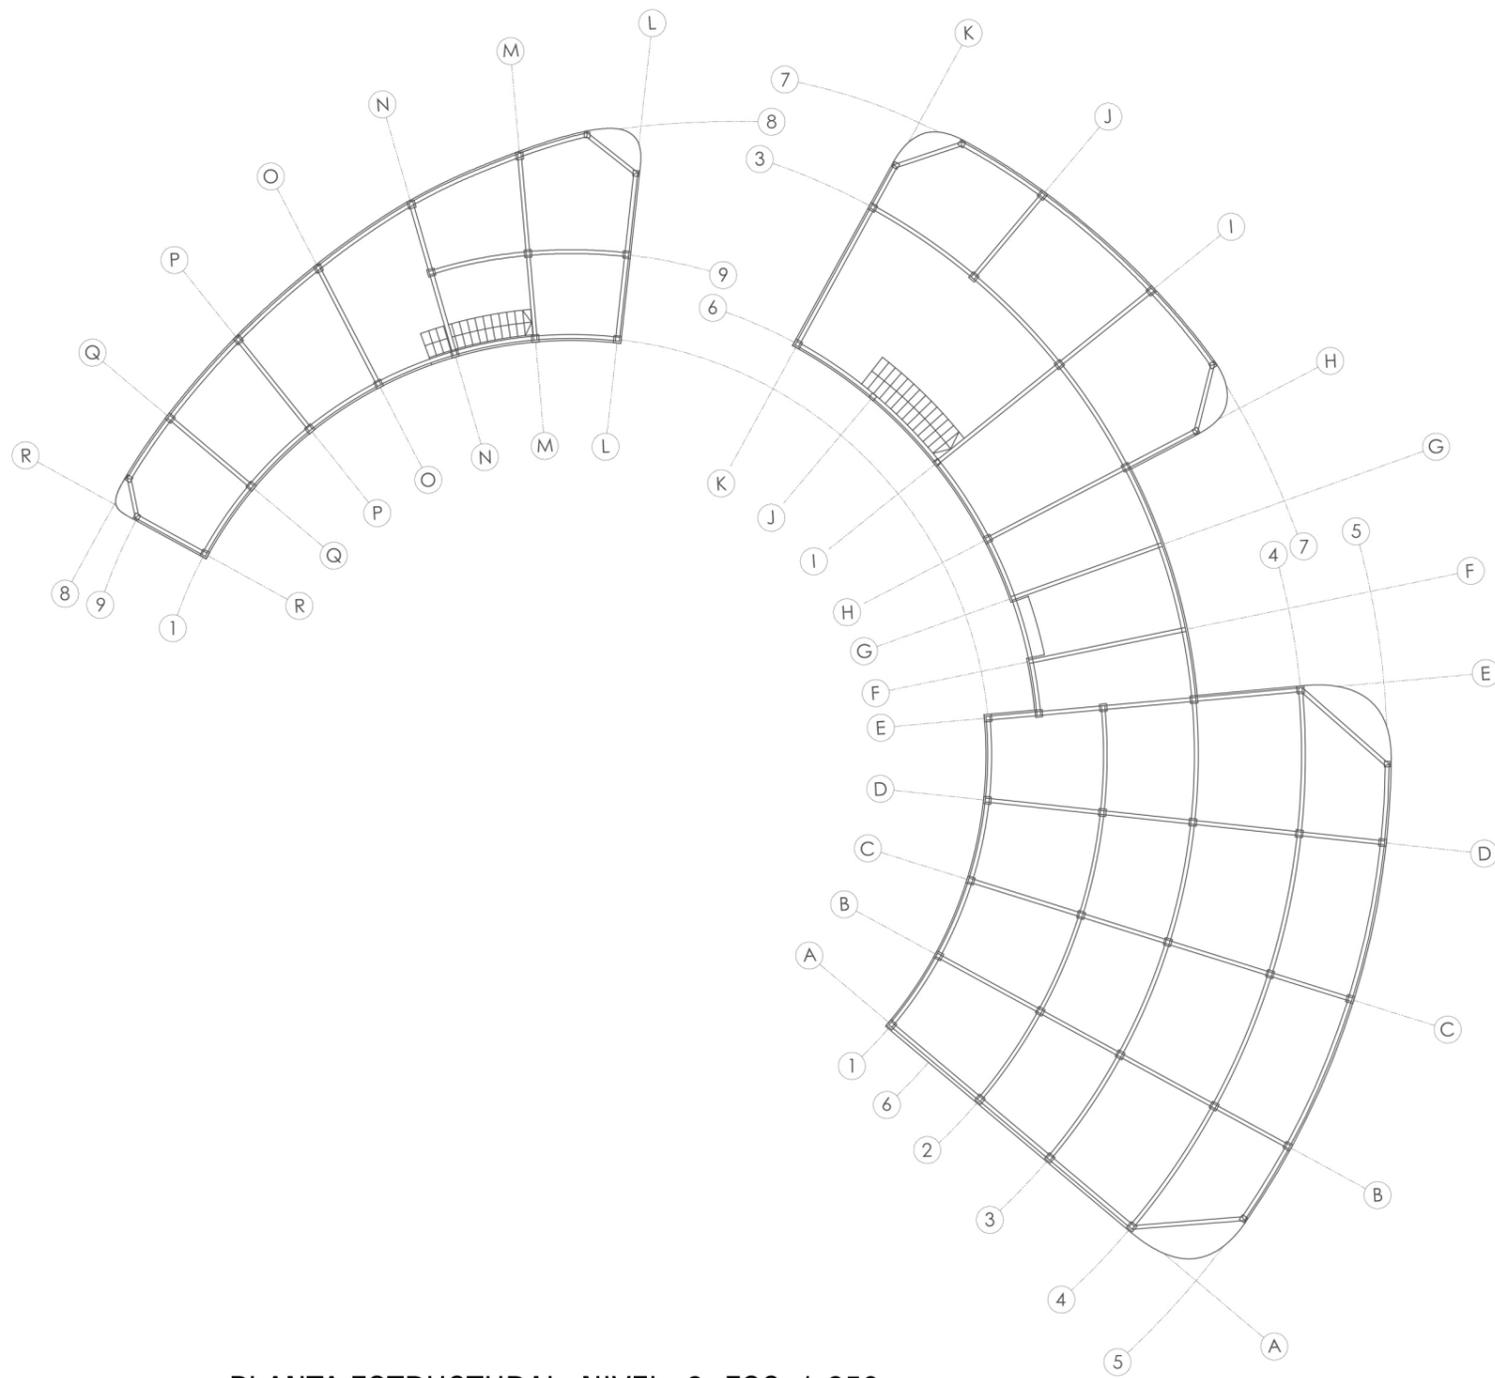


PLANTA ESTRUCTURAL NIVEL -2- ESC. 1-250

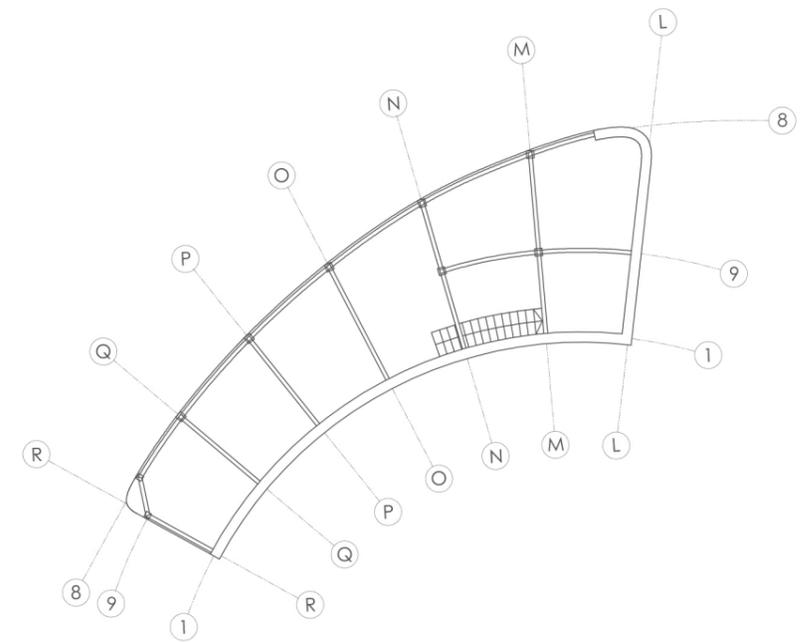

PLANTA ESTRUCTURAL NIVEL -3- ESC. 1-250

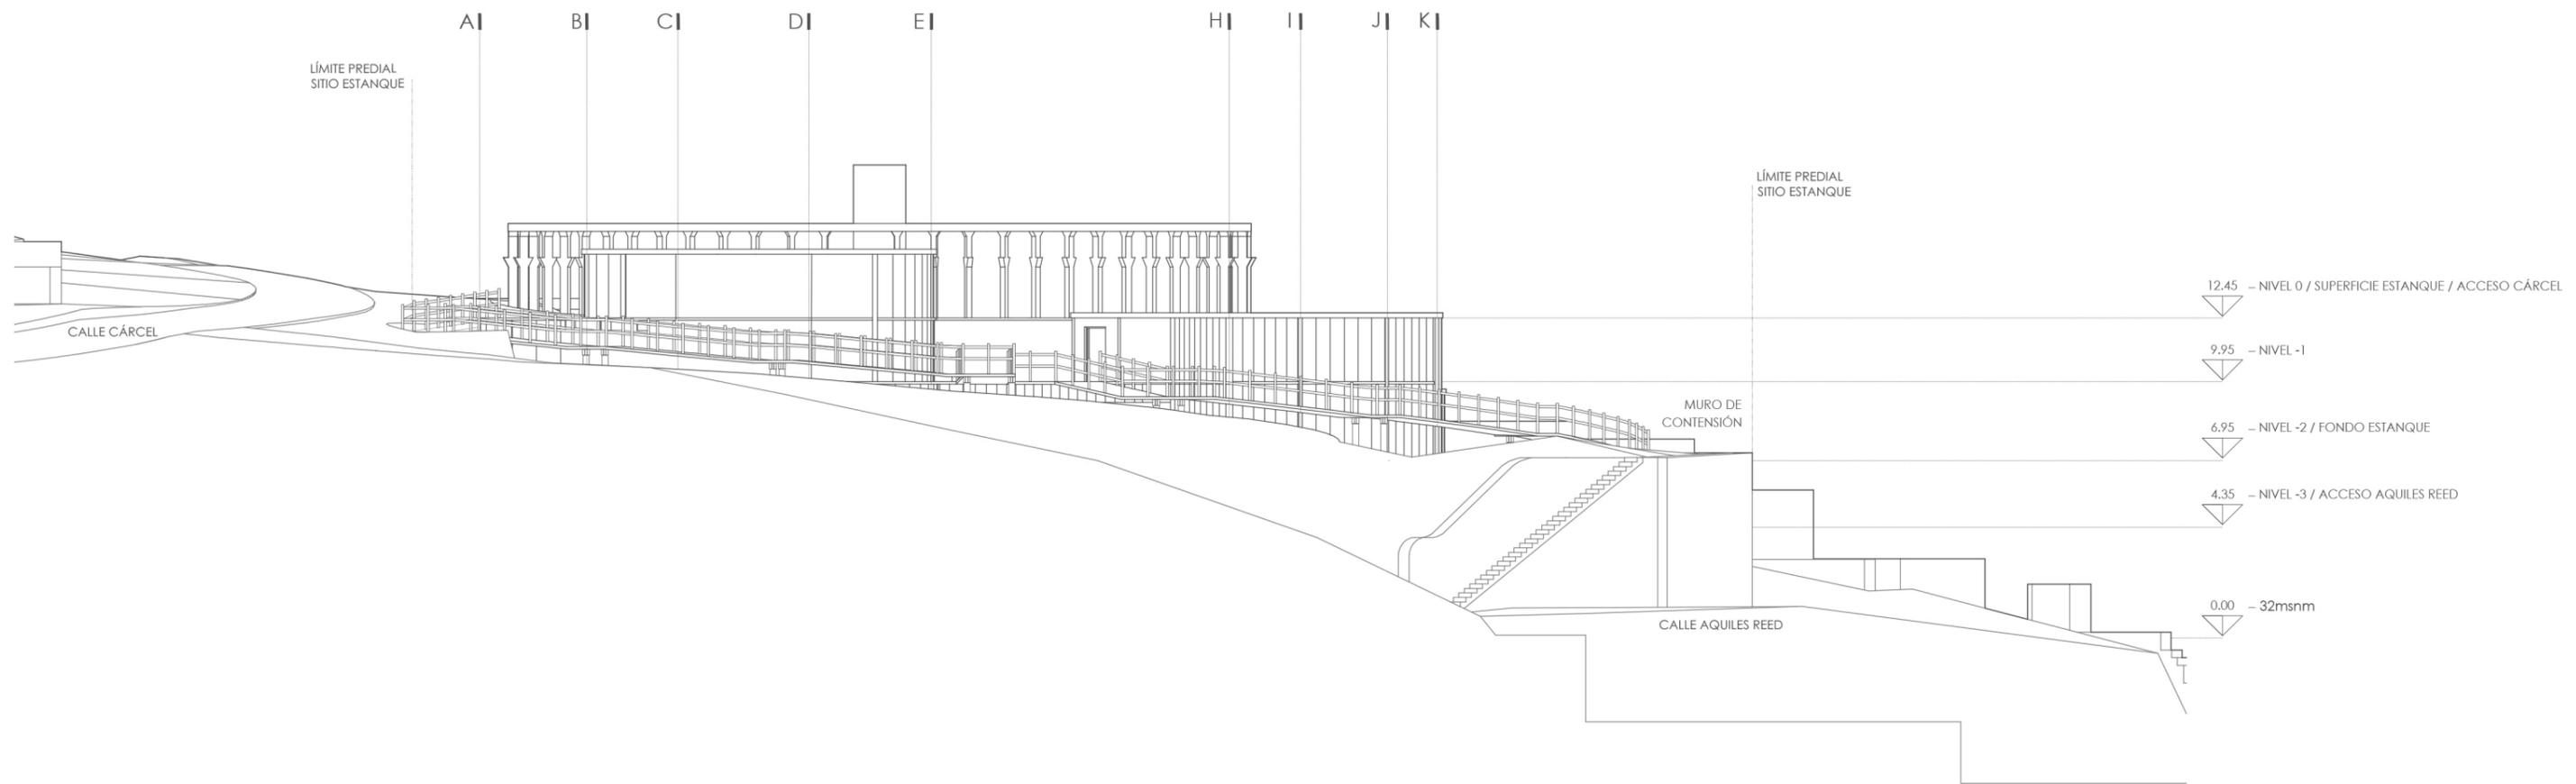


ELEVACIÓN NORTE ESC. 1:250

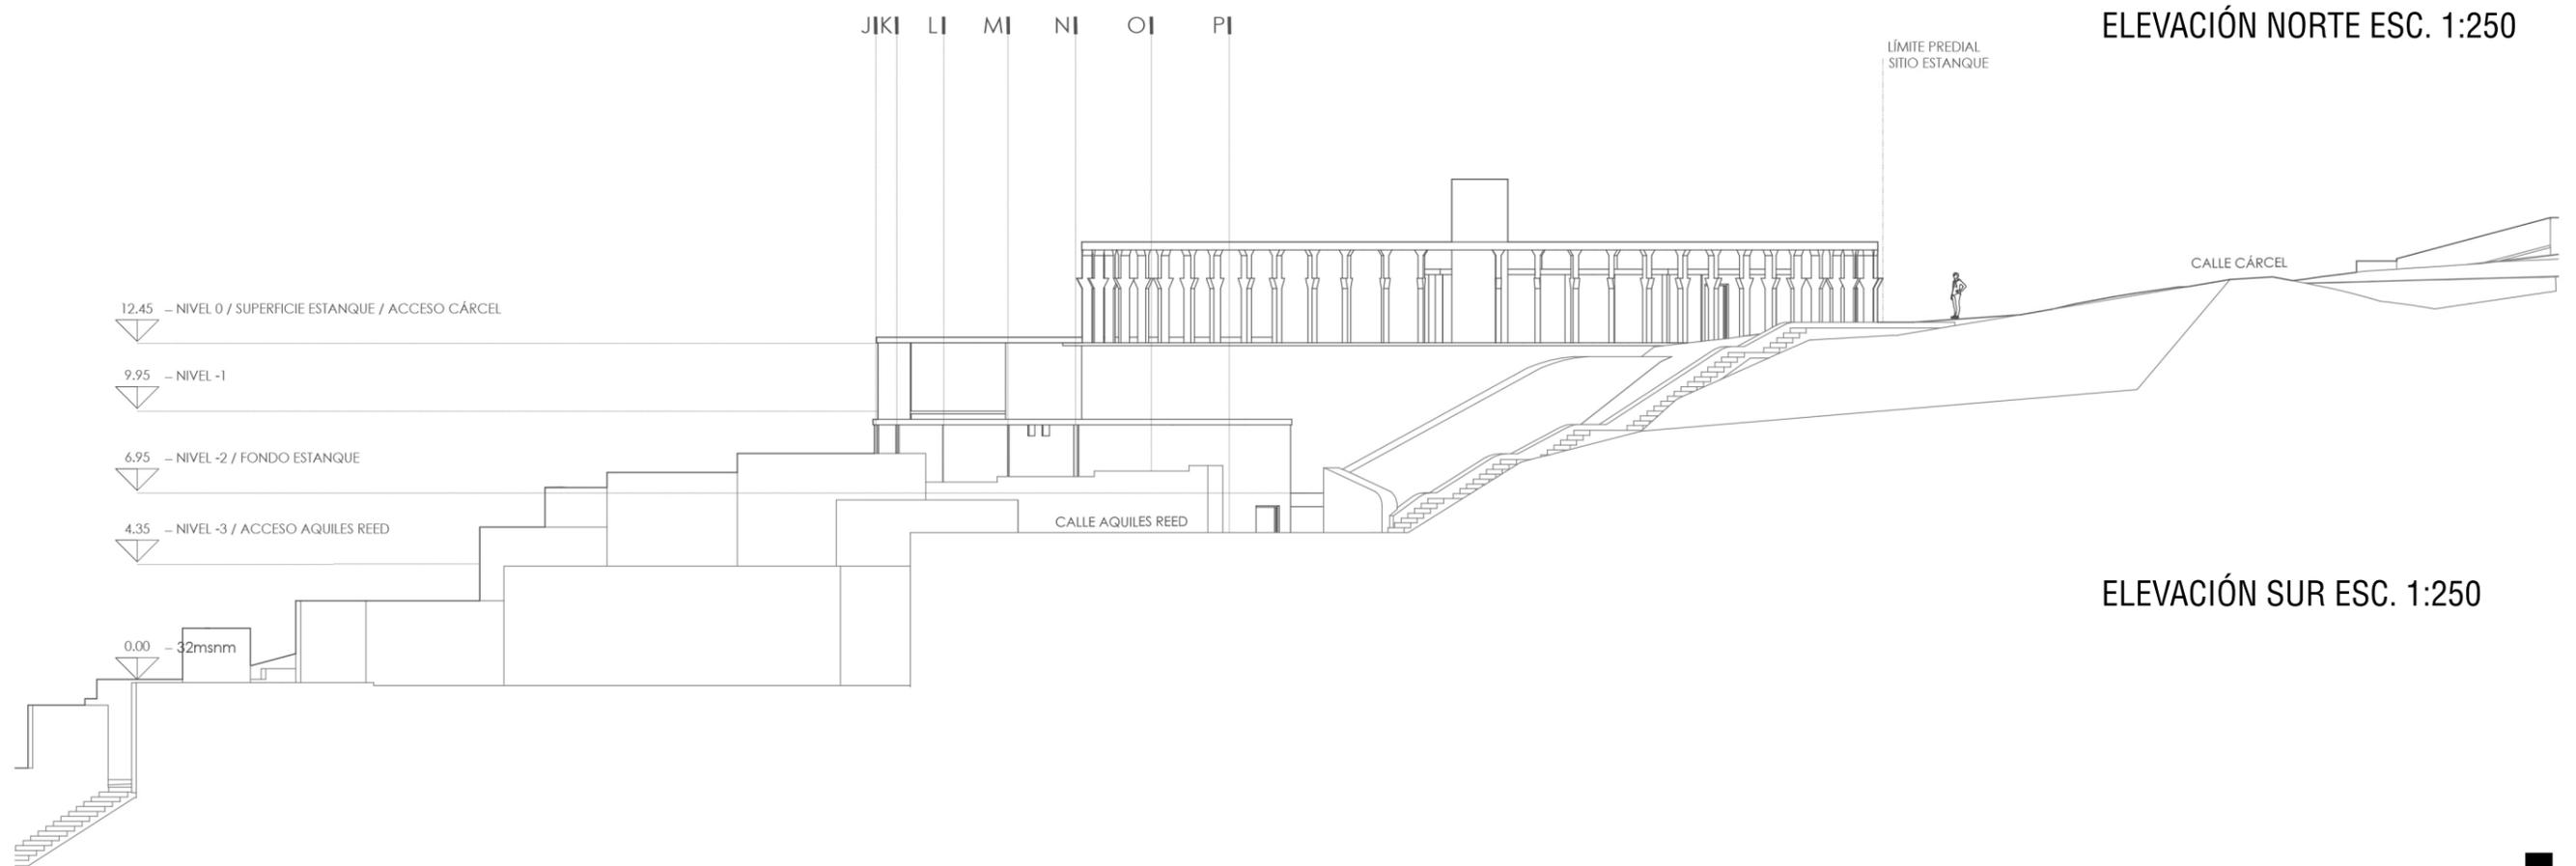



ELEVACIÓN SUR ESC. 1:250

CORTE A-A' ESC. 1:250

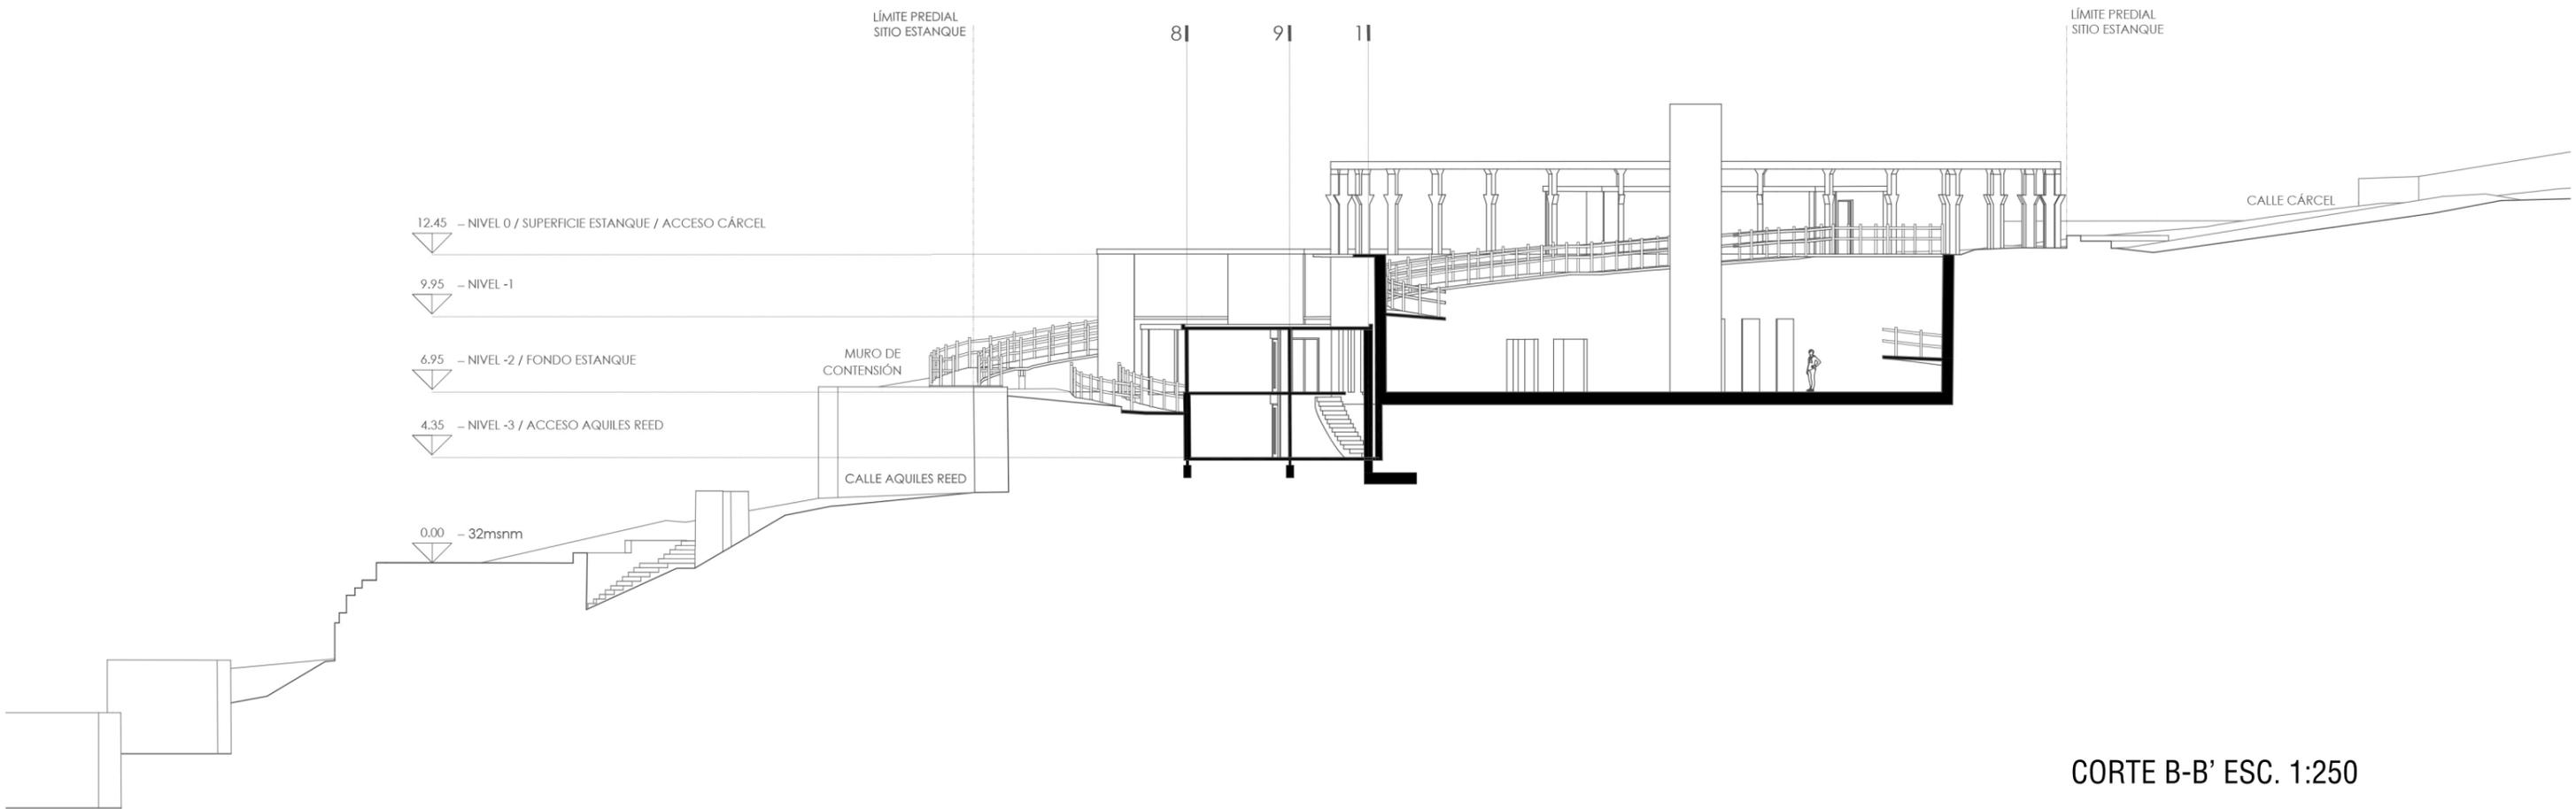

CORTE B-B' ESC. 1:250

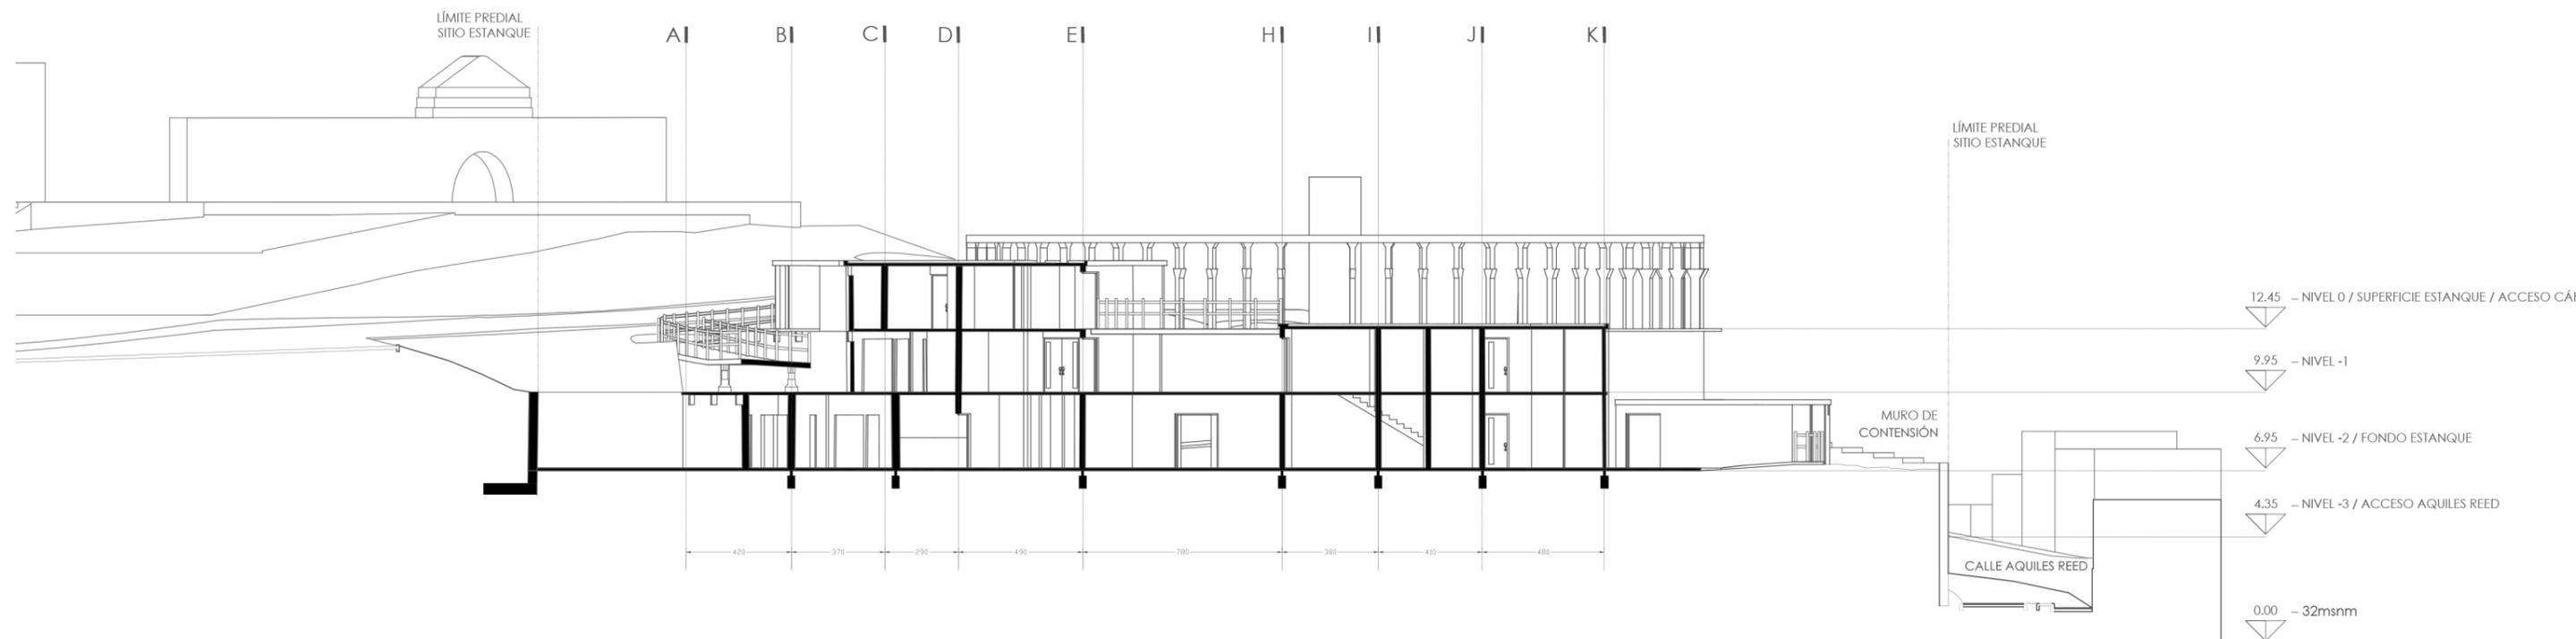

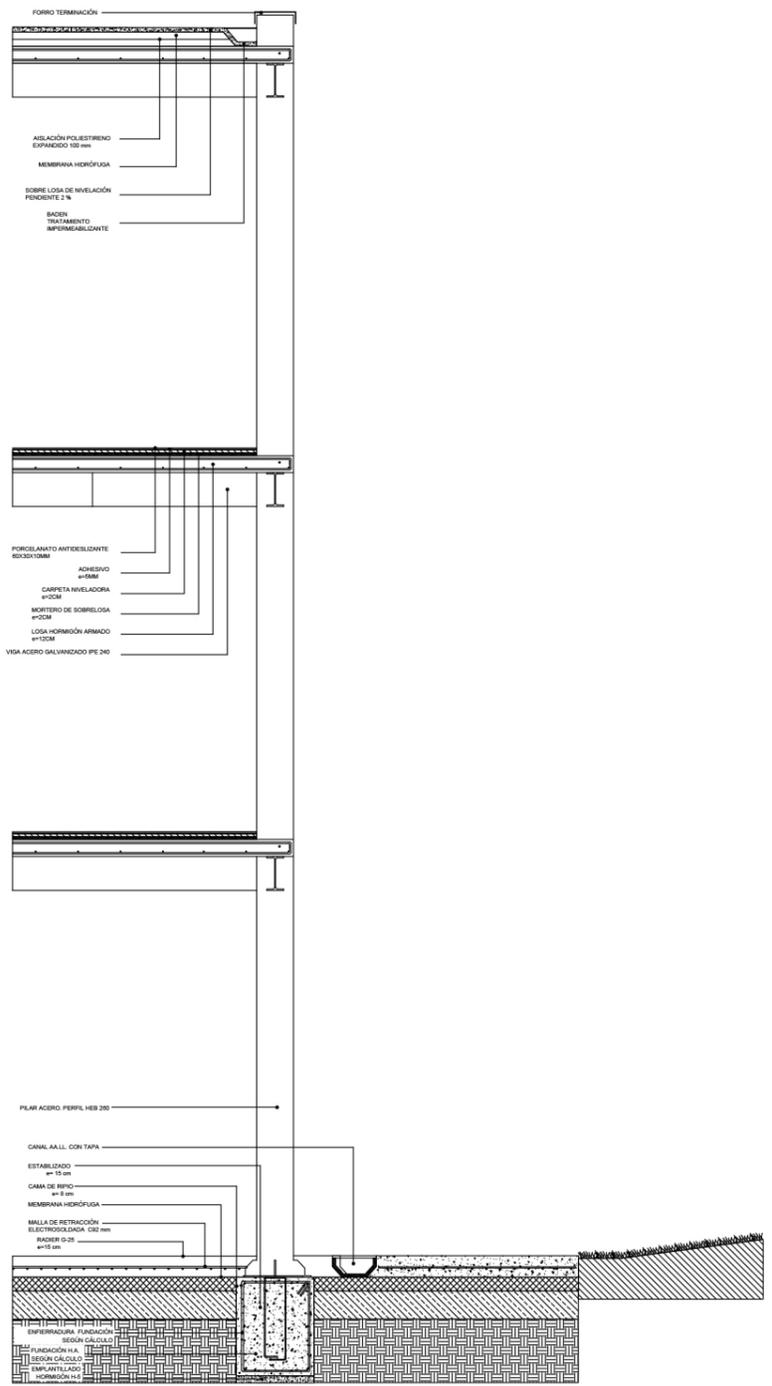

ESCANTILLONES ESC. 1:50

