PROYECTO DE TITULO

UNIVERSIDAD DE CHILE

FACULTAD DE ARQUITECTURA Y URBANISMO

PROFESOR GUIA:
PATRICIO MORELLI

ALUMNO:
SEBASTIAN GRAF SEBALLOS

TEATRO PARQUE ARAUCANO

ILUSTRE MUNICIPALIDAD DE LAS CONDES

CONTENIDO:
PLANTA DE EMPLAZAMIENTO

ESCALA:
1:1250

LAMINA Nº
01

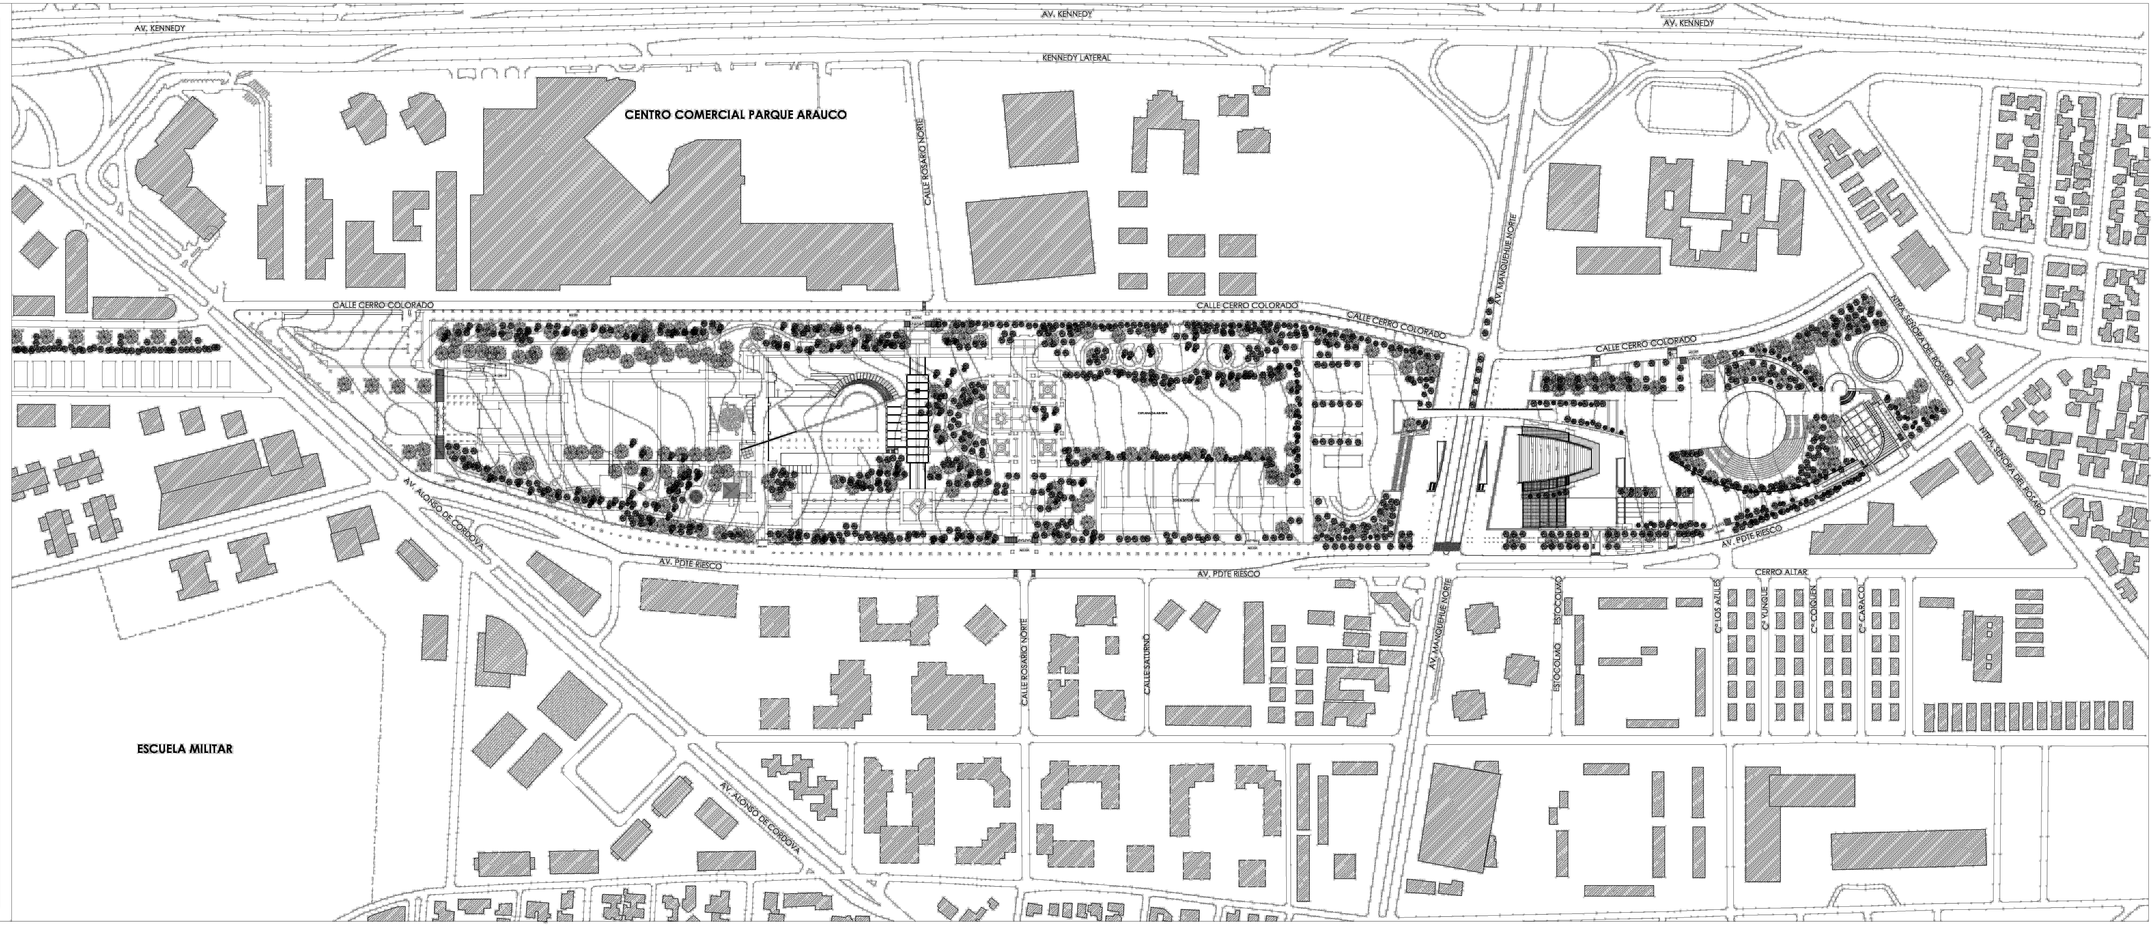

PROYECTO DE TITULO

UNIVERSIDAD DE CHILE

FACULTAD DE ARQUITECTURA Y URBANISMO

PROFESOR GUIA:

PATRICIO GONZORELL

ALUMNO:

SEBASTIAN GRAFFE MELLUCCI

TEATRO PARQUE ARAUCANO

ILUSTRE MUNICIPALIDAD DE LAS CONDES

CONTENIDO:

PLANTA
NIVEL ACCESO

ESCALA:

1:100

LAMINA Nº

05

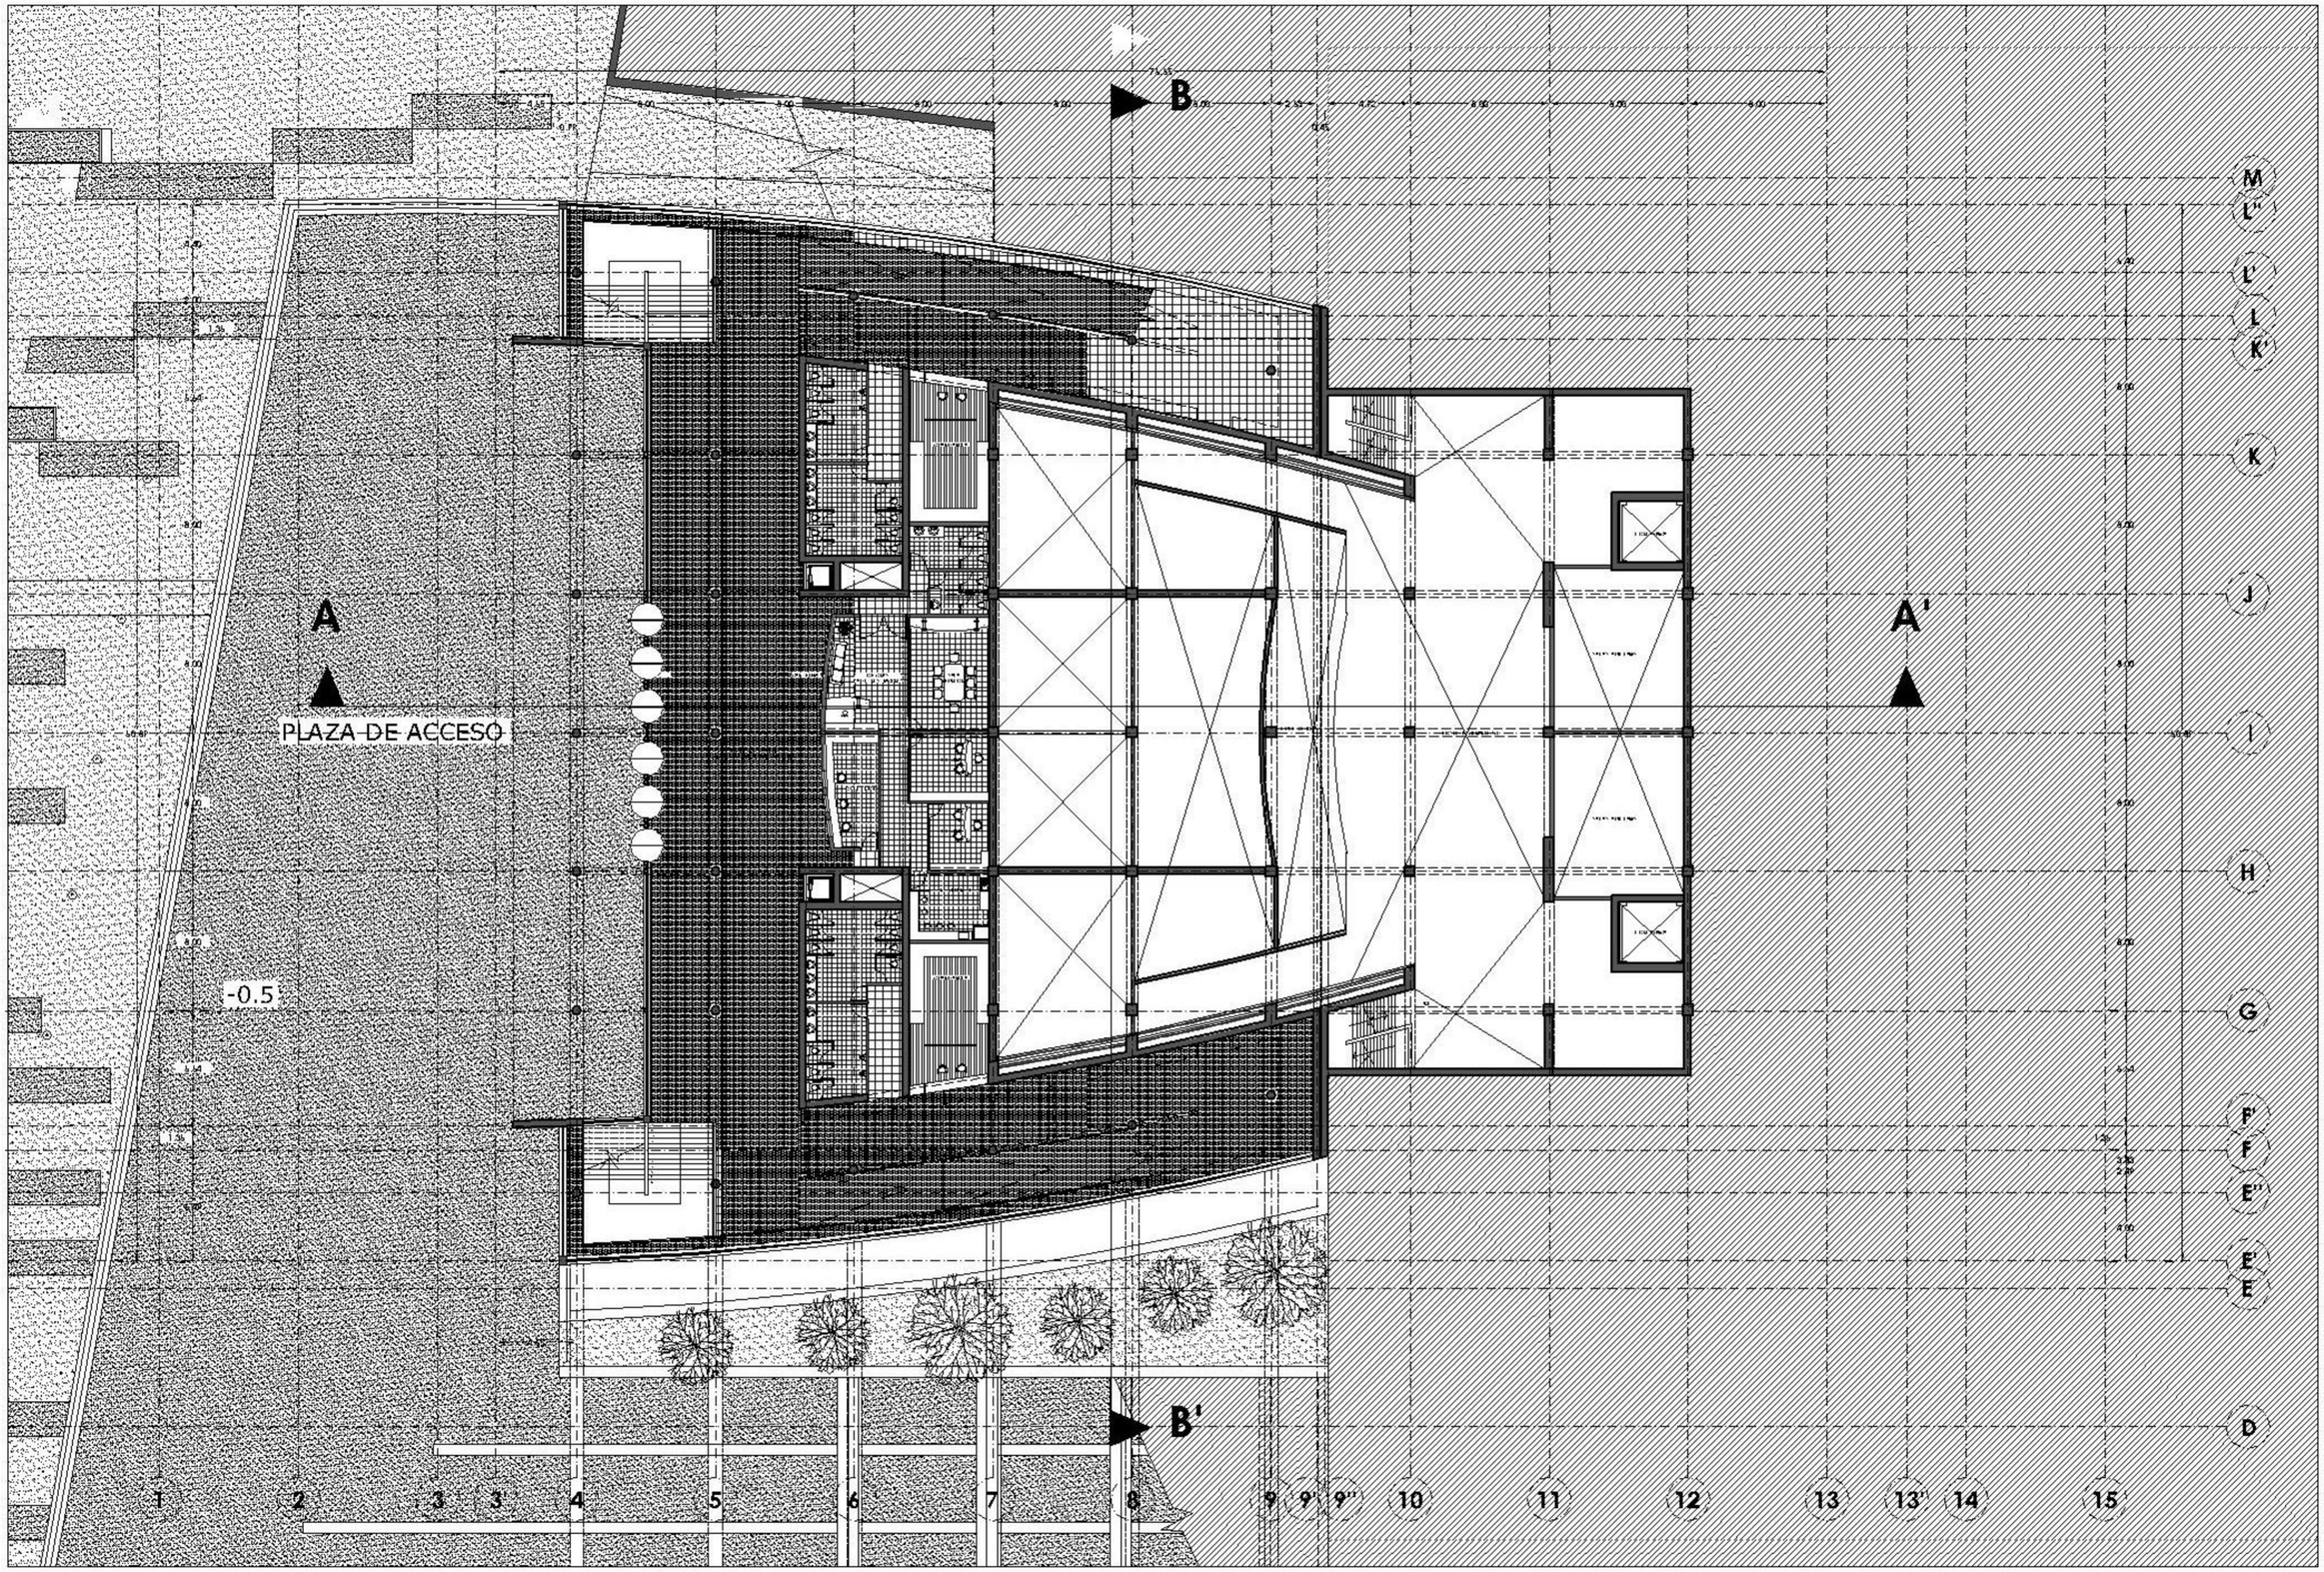

PROYECTO DE TITULO

UNIVERSIDAD DE CHILE

FACULTAD DE ARQUITECTURA Y URBANISMO

PROFESOR GUIA:

PATRICIO GONZORELL

ALUMNO:

SEBASTIAN GRAFSEMILLER

TEATRO PARQUE ARAUCANO

ILUSTRE MUNICIPALIDAD DE LAS CONDES

CONTENIDO:

PLANTA
NIVEL FOYER

ESCALA:

1:100

LAMINA Nº

06

PROYECTO DE TITULO

UNIVERSIDAD DE CHILE

FACULTAD DE ARQUITECTURA Y URBANISMO

PROFESOR GUIA:

PATRICIO GONZORELL

ALUMNO:

SEBASTIAN GRAFSEMILLER

TEATRO PARQUE ARAUCANO

ILUSTRE MUNICIPALIDAD DE LAS CONDES

CONTENIDO:

PLANTA
TERCER NIVEL

ESCALA:

1:100

LAMINA N°

07

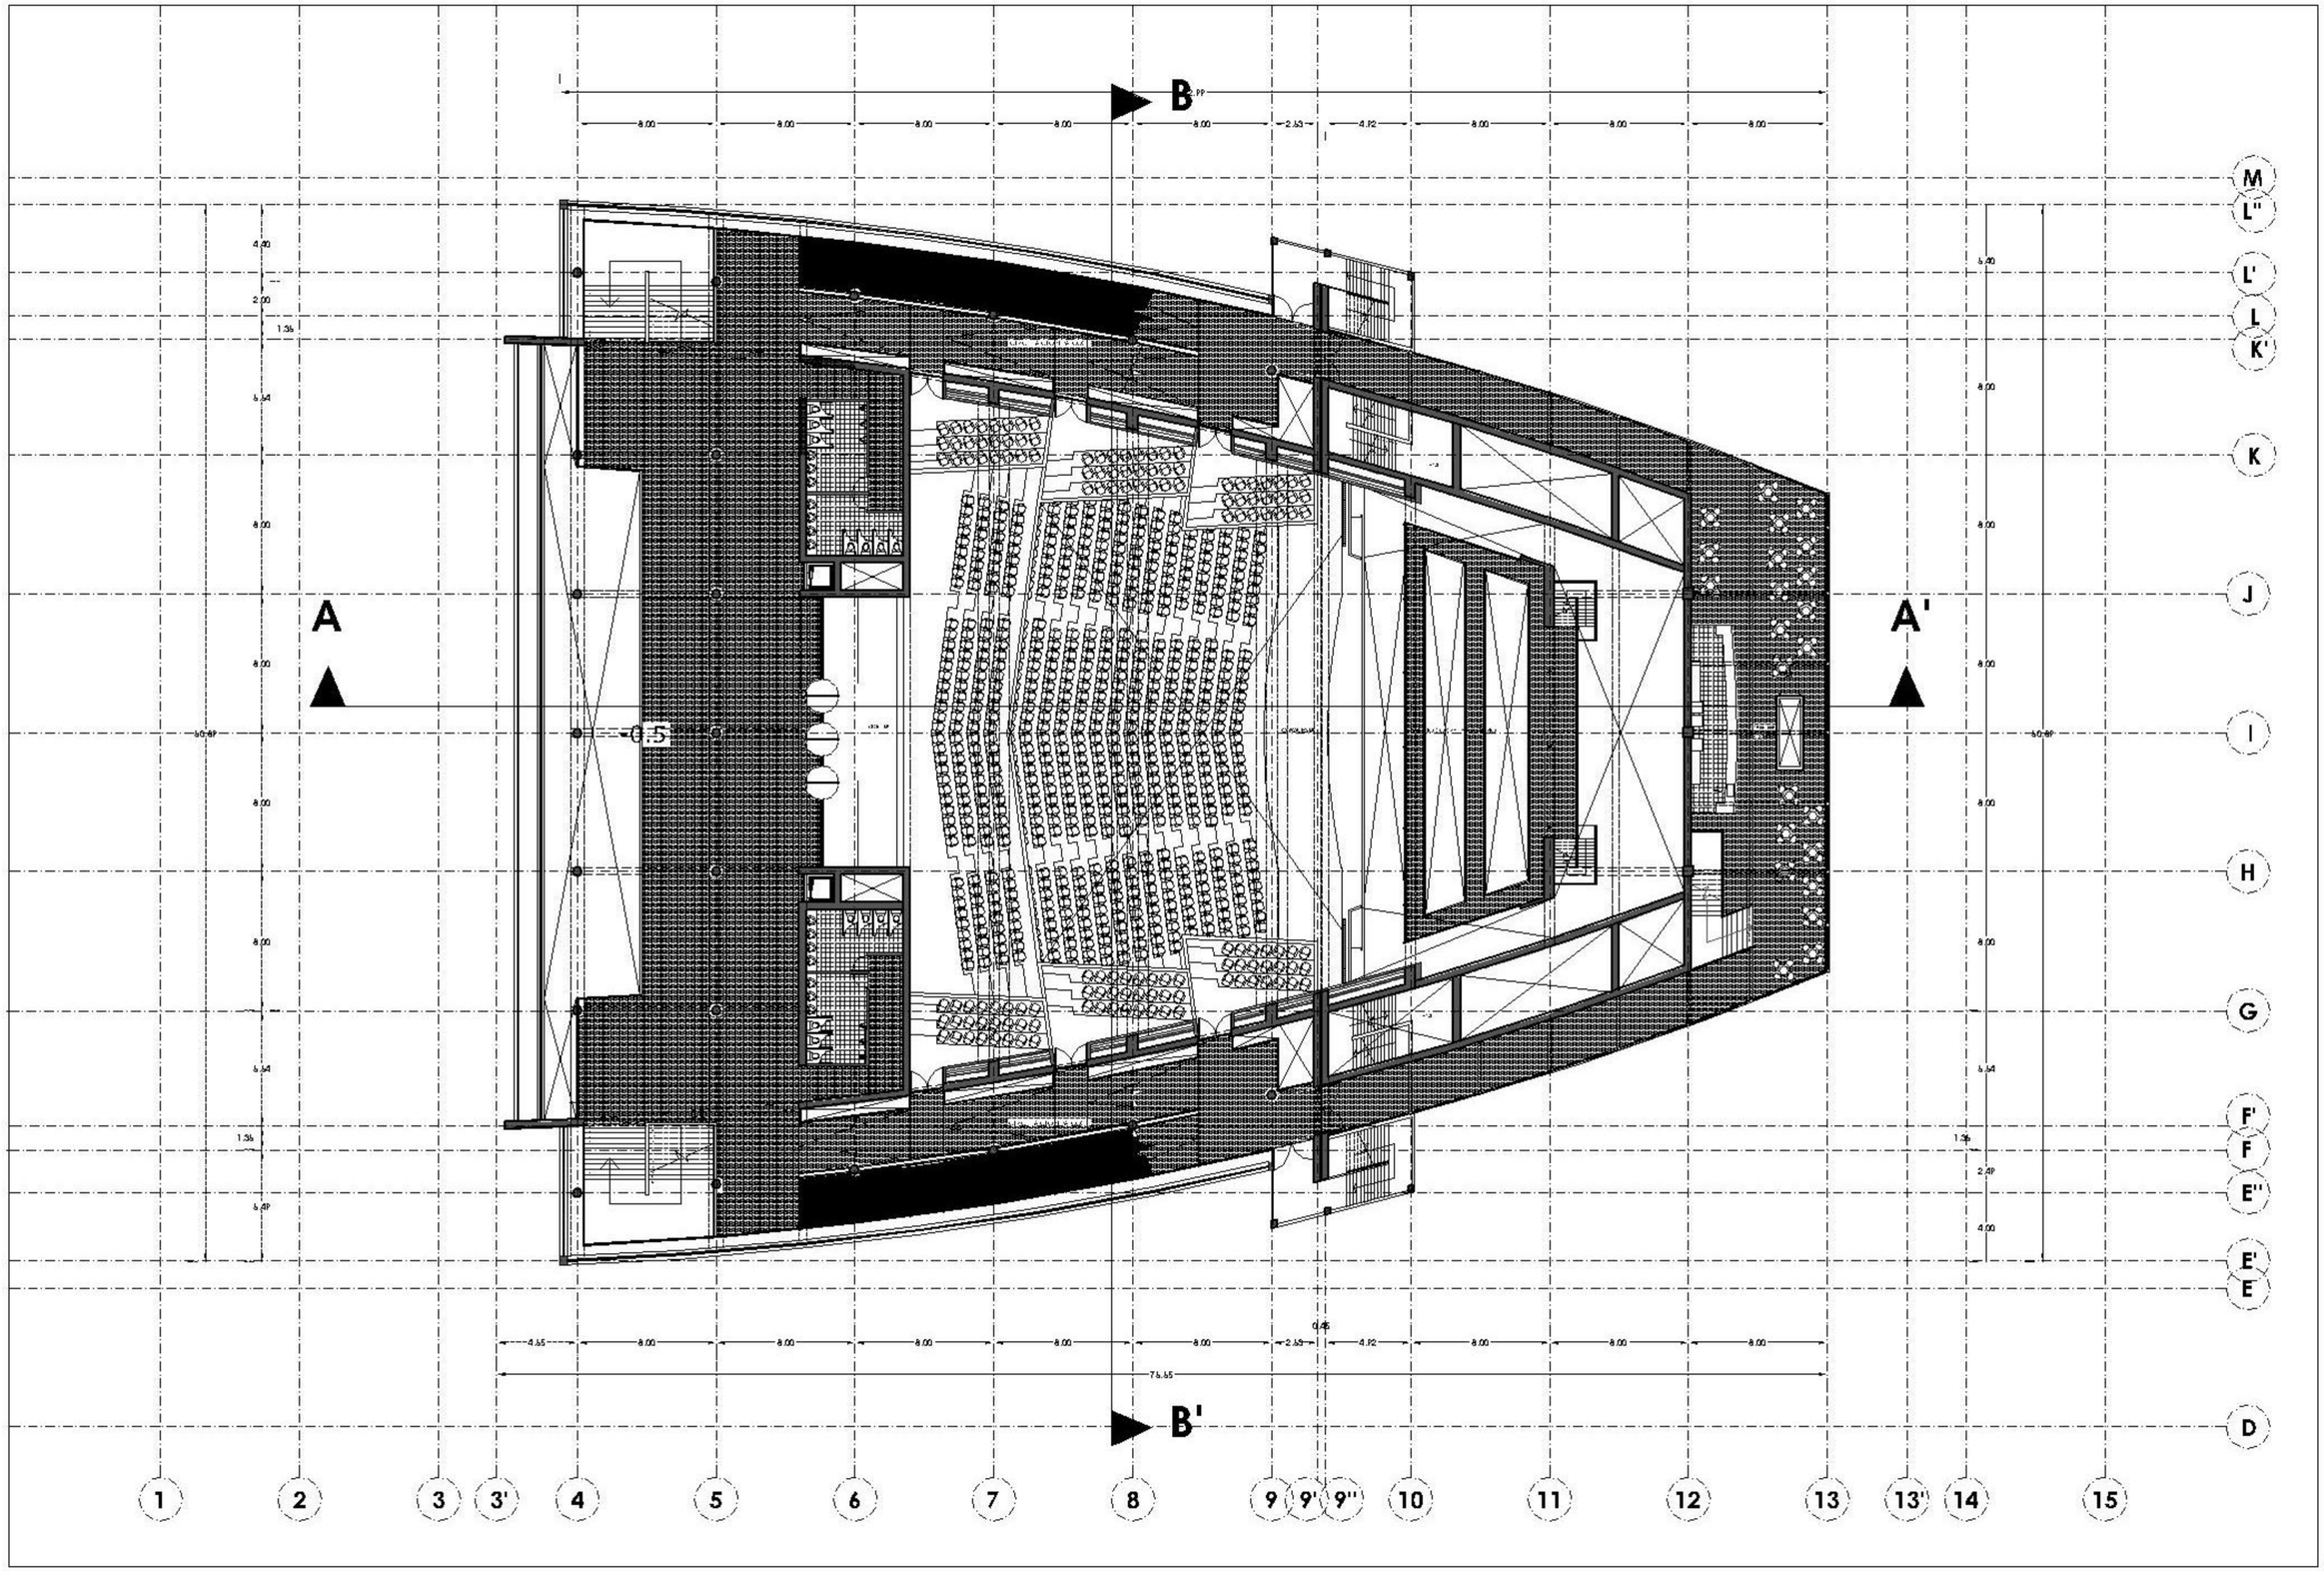

PROYECTO DE TITULO

UNIVERSIDAD DE CHILE

FACULTAD DE ARQUITECTURA Y URBANISMO

PROFESOR GUIA:

PATRICIO GONZORELL

ALUMNO:

SEBASTIAN GRAFSEMILLER

TEATRO PARQUE ARAUCANO

ILUSTRE MUNICIPALIDAD DE LAS CONDES

CONTENIDO:

PLANTA
NIVEL ACCESO

ESCALA:

1:100

LAMINA N°

08

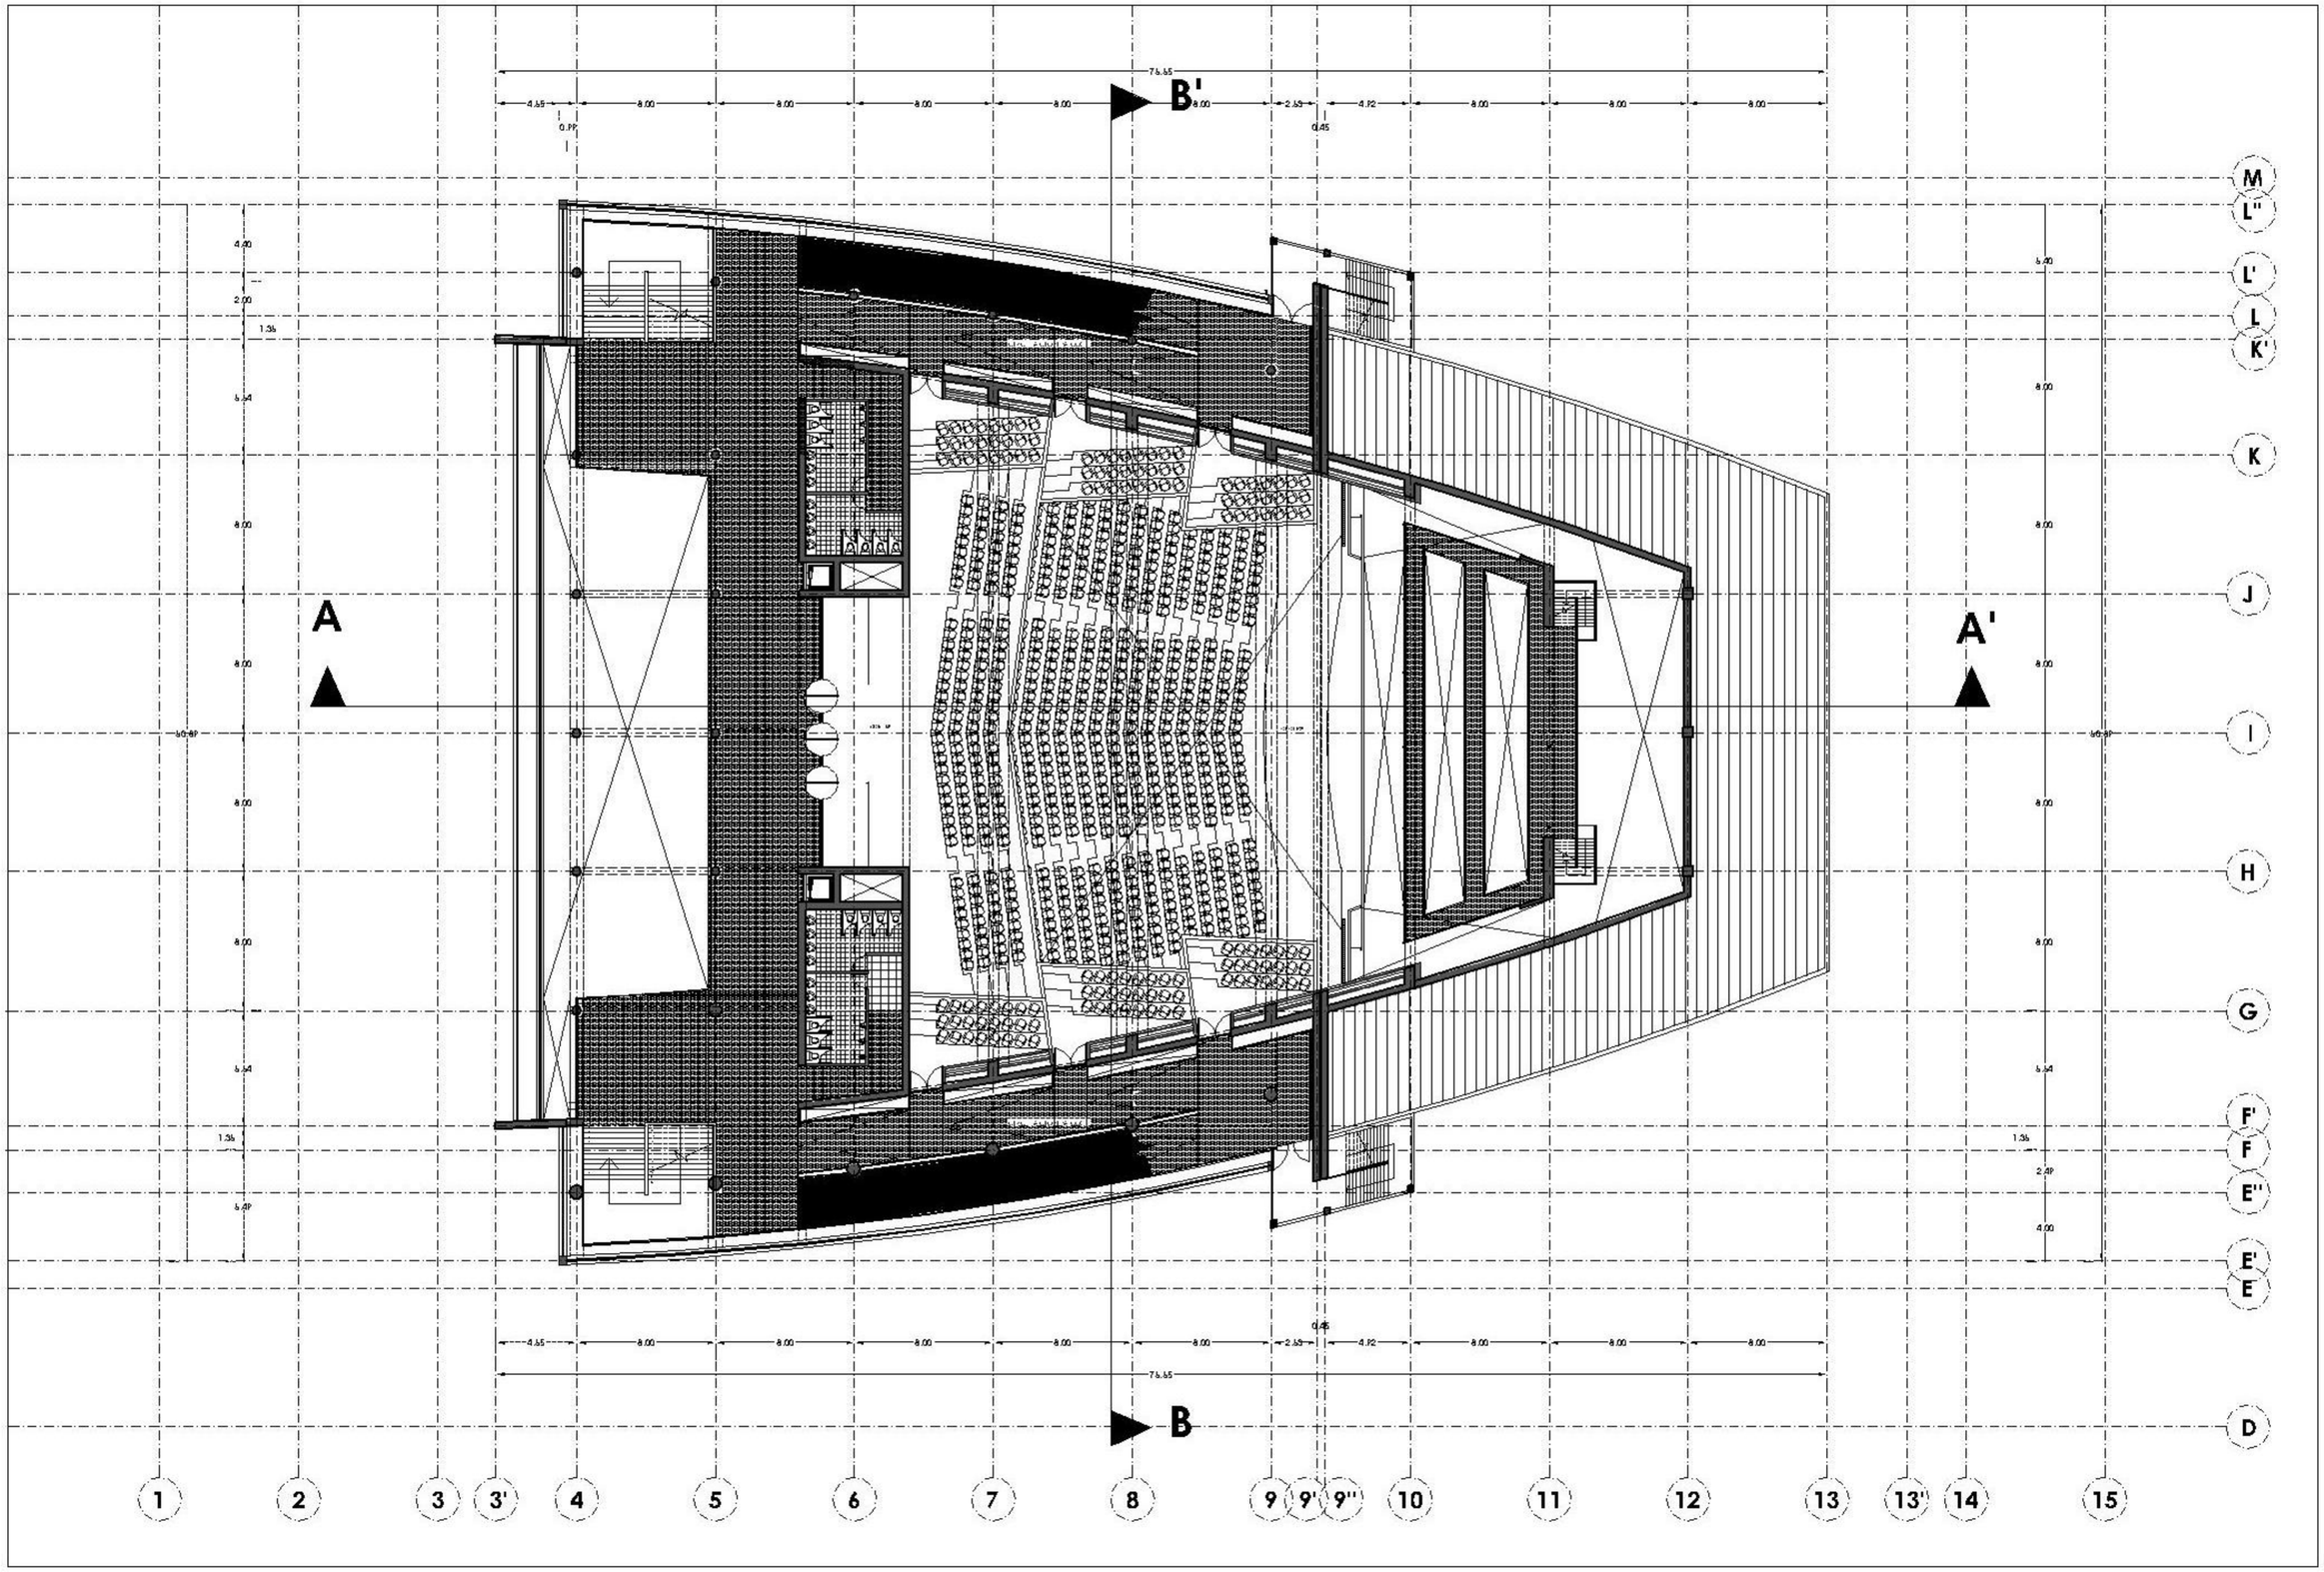

PROYECTO DE TITULO

UNIVERSIDAD DE CHILE

FACULTAD DE ARQUITECTURA Y URBANISMO

PROFESOR GUIA:

PATRICIO GUTIERREZ

ALUMNO:

SEBASTIAN GRAFFE MELLIS

TEATRO PARQUE ARAUCANO

ILUSTRE MUNICIPALIDAD DE LAS CONDES

CONTENIDO:

PLANTA
NIVEL -1

ESCALA:

1:100

LAMINA N°

09

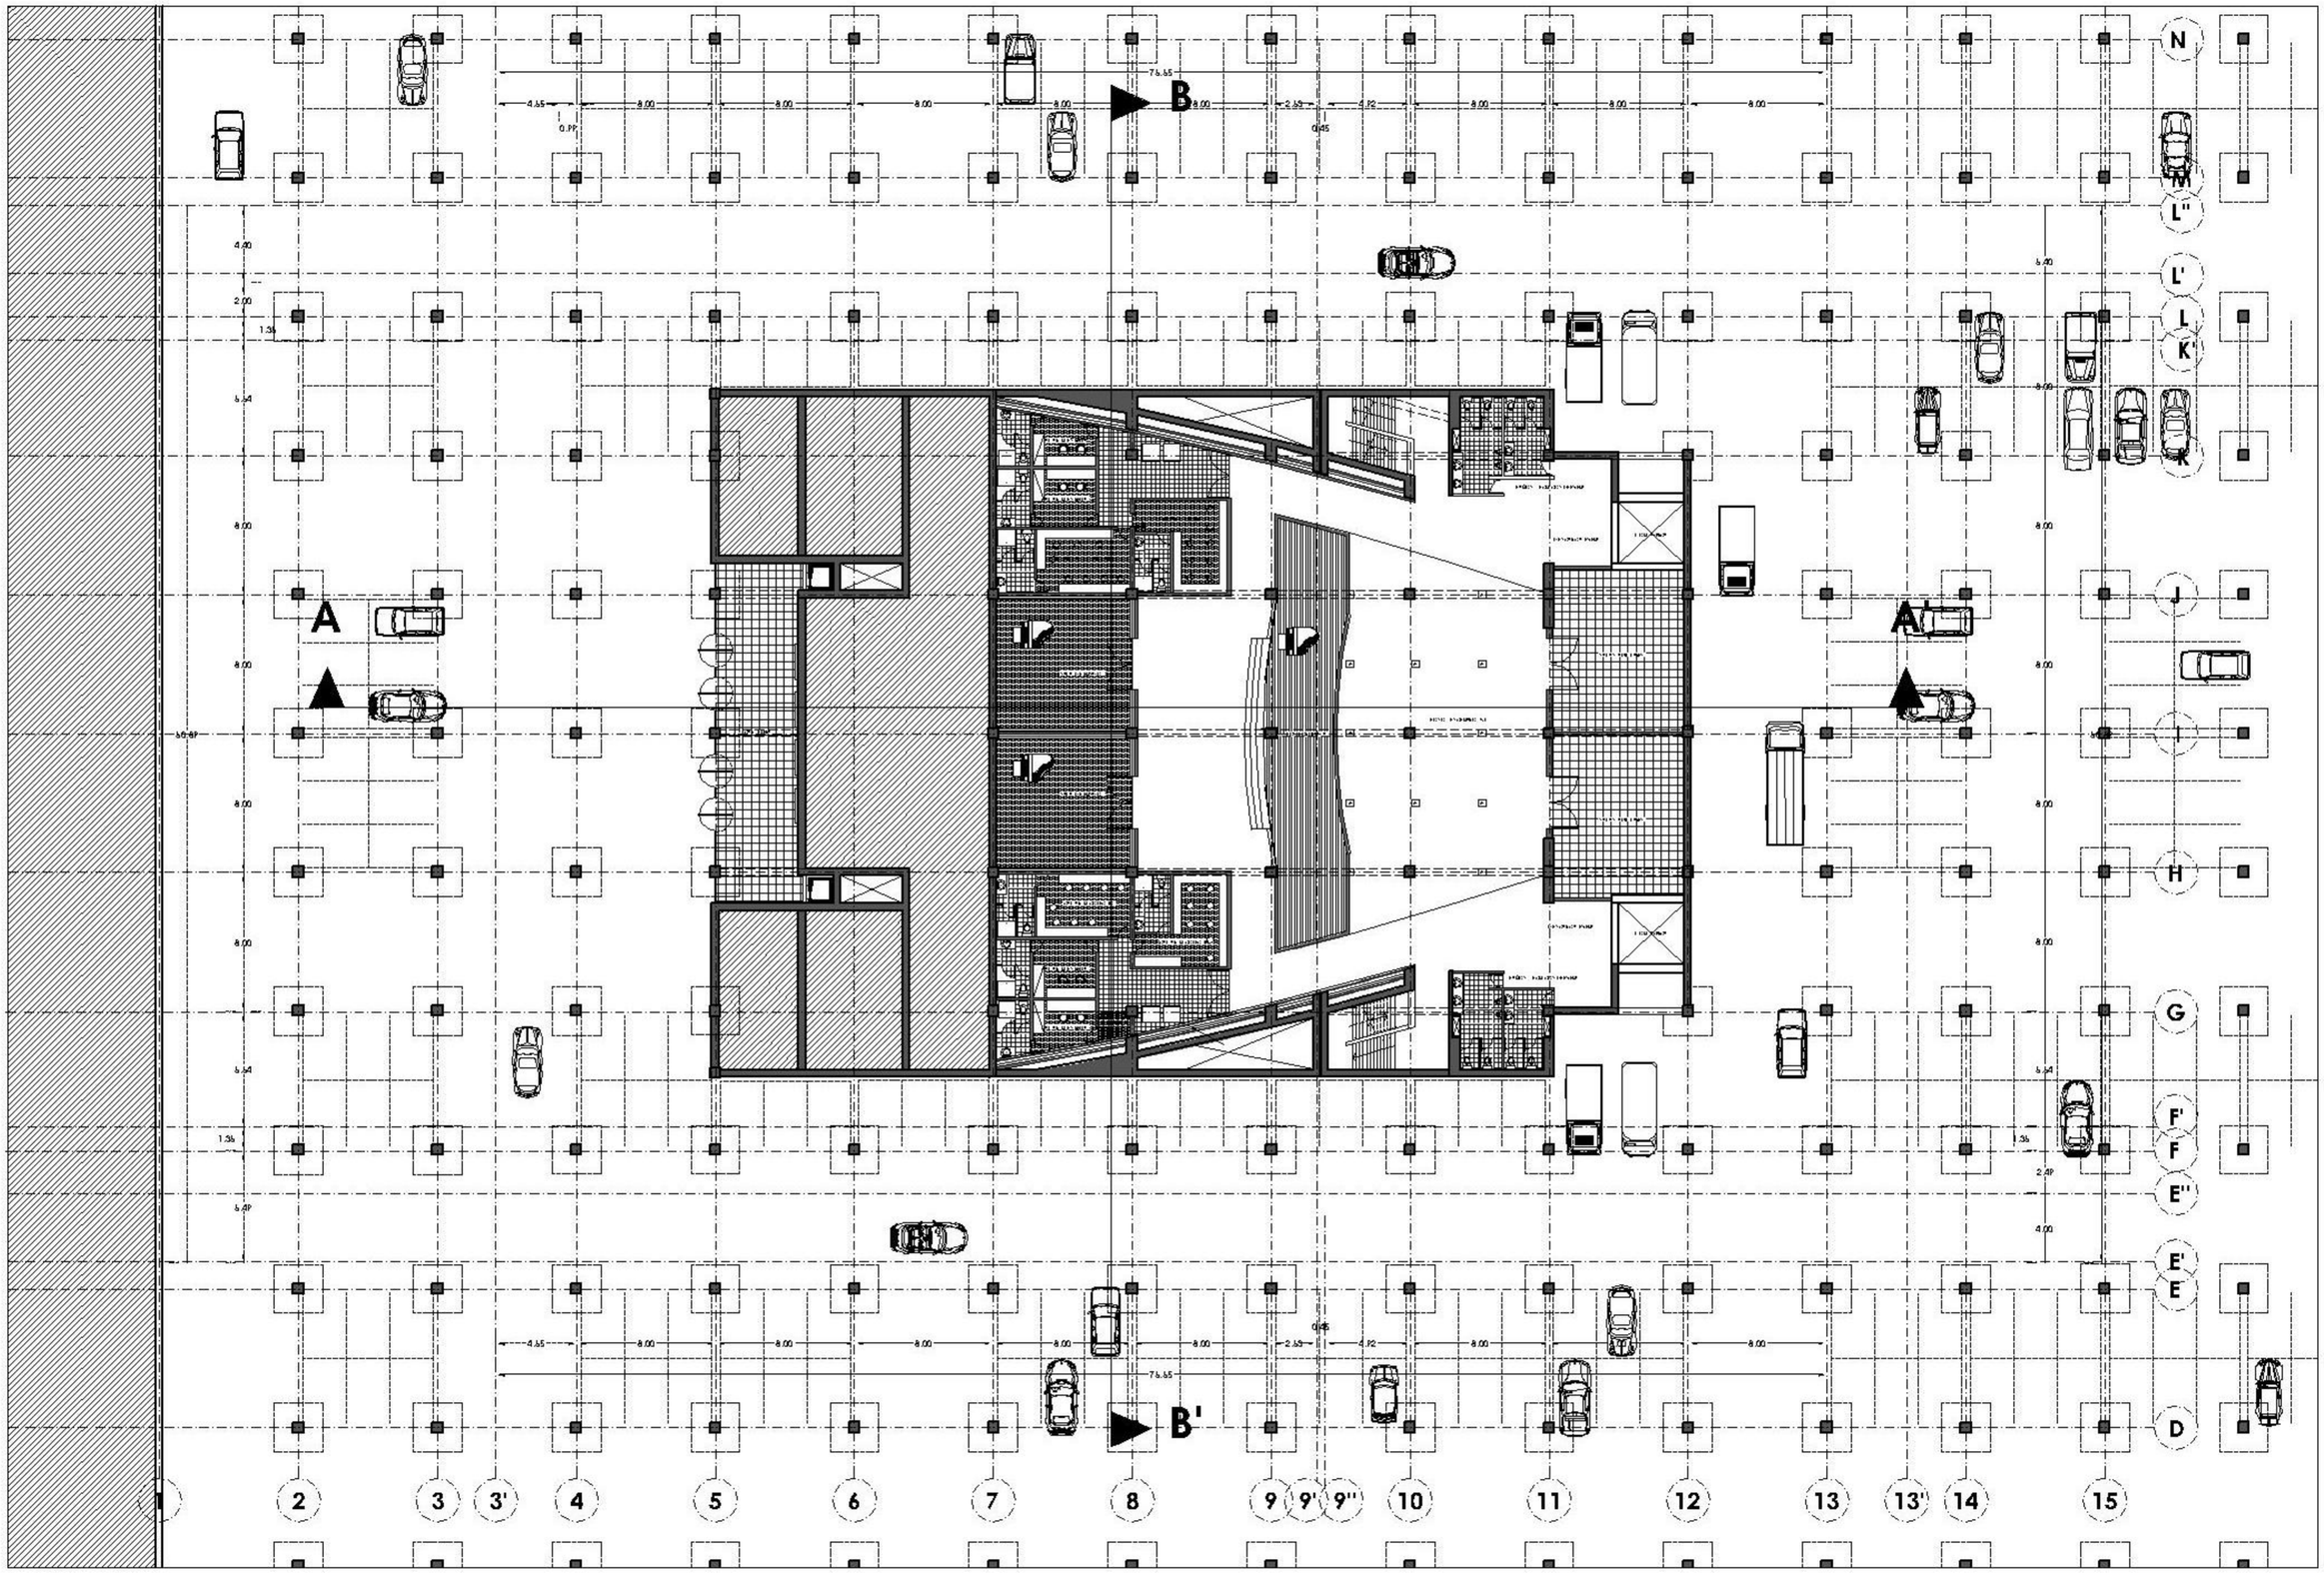

PROYECTO DE TITULO

UNIVERSIDAD DE CHILE

FACULTAD DE ARQUITECTURA Y URBANISMO

PROFESOR GUIA:

PATRICIO GOTTERELL

ALUMNO:

SEBASTIAN GRAFFE MELLES

TEATRO PARQUE ARAUCANO

ILUSTRE MUNICIPALIDAD DE LAS CONDES

CONTENIDO:

PLANTA
NIVEL -2

ESCALA:

1:100

LAMINA N°

10

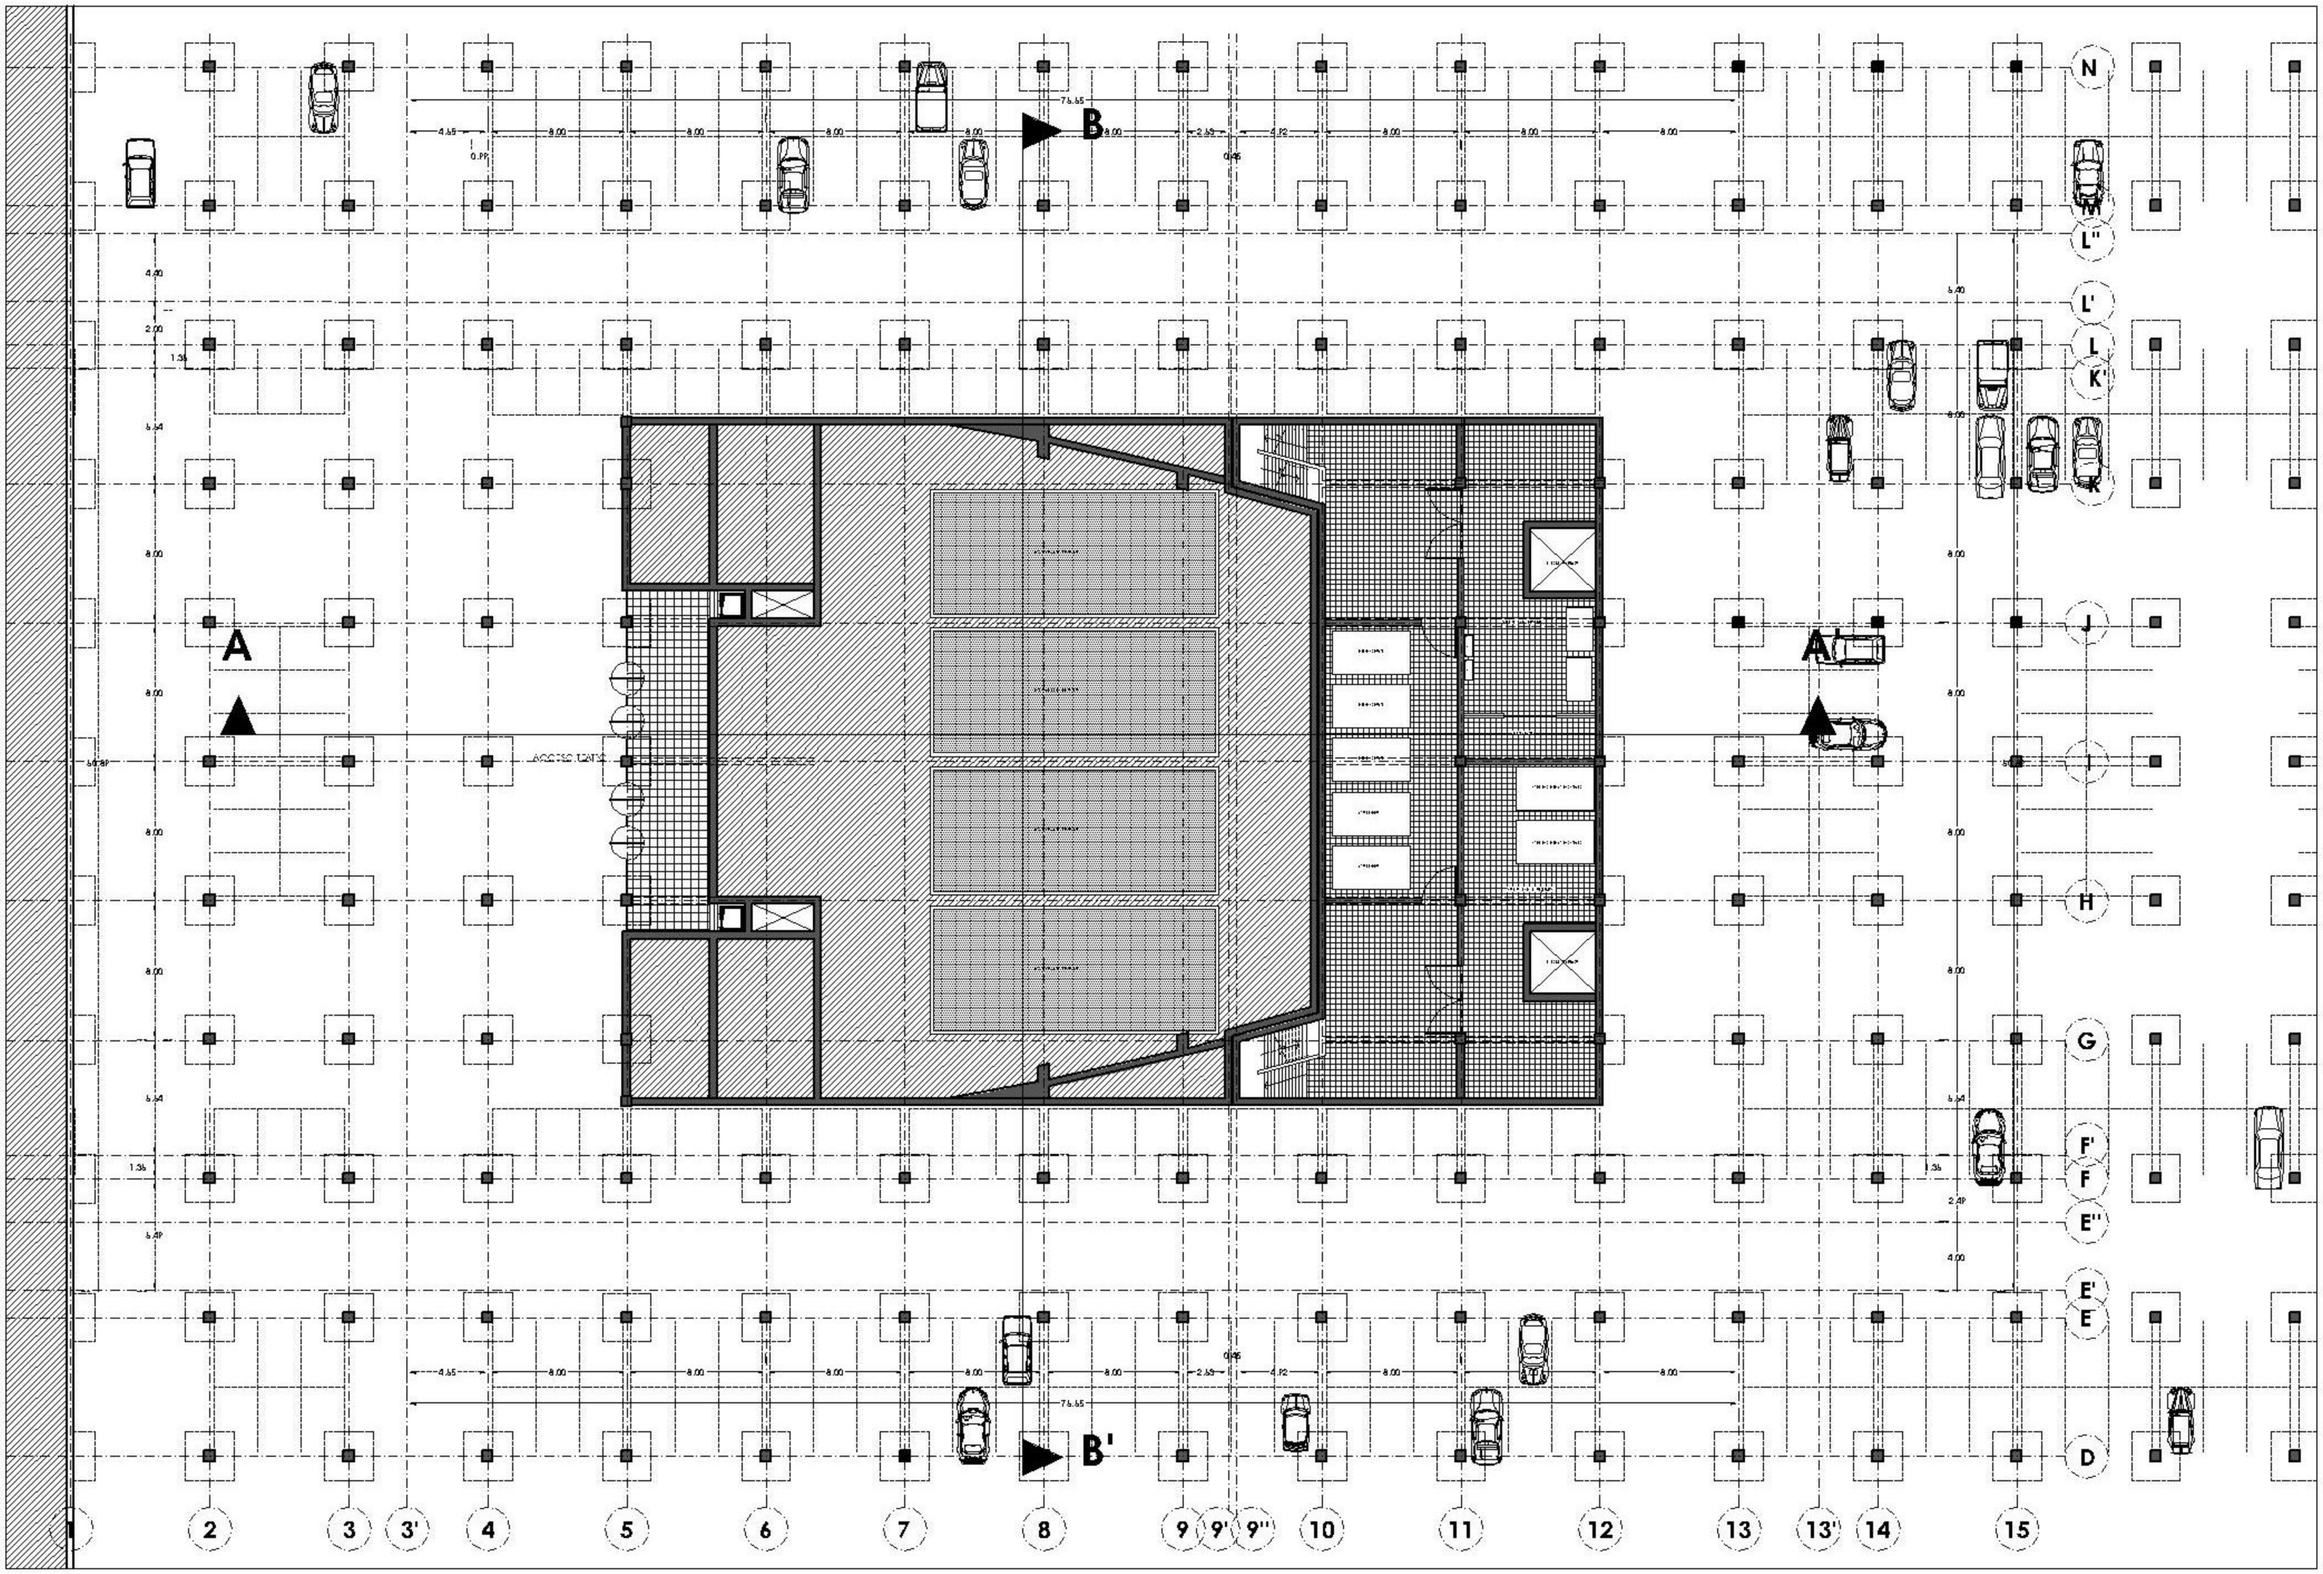

PROYECTO DE TITULO

UNIVERSIDAD DE CHILE

FACULTAD DE ARQUITECTURA Y URBANISMO





TEATRO PARQUE ARAUCANO

ILUSTRE MUNICIPALIDAD DE LAS CONDES

CONTENIDO:


ESCALA:

1 : 100

LAMINA N°

11

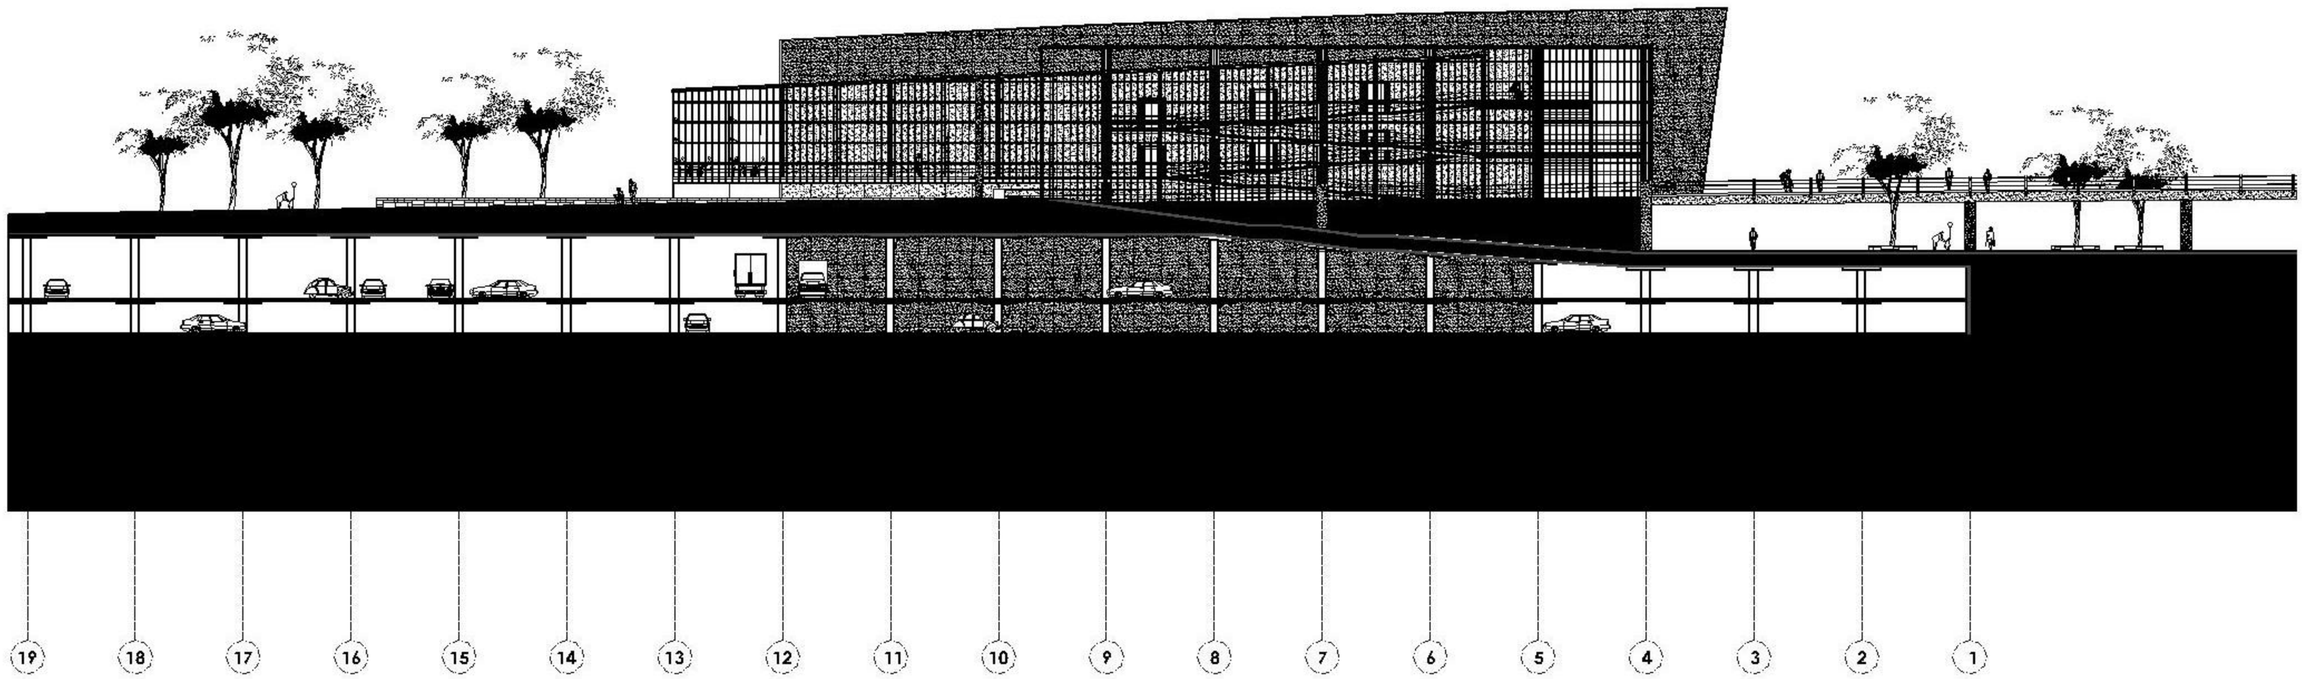

PROYECTO DE TITULO

UNIVERSIDAD DE CHILE

FACULTAD DE ARQUITECTURA Y URBANISMO

PROYECTISTA:

PATRICIO SILVA

PROFES:

SERGIO BANDO - HERNÁN

TEATRO PARQUE ARAUCANO

ILUSTRE MUNICIPALIDAD DE LAS CONDES

CONTENIDO:

CORTE
ELEVACION SUR
EJE C C'

ESCALA:

1 : 100

LAMINA N°

12

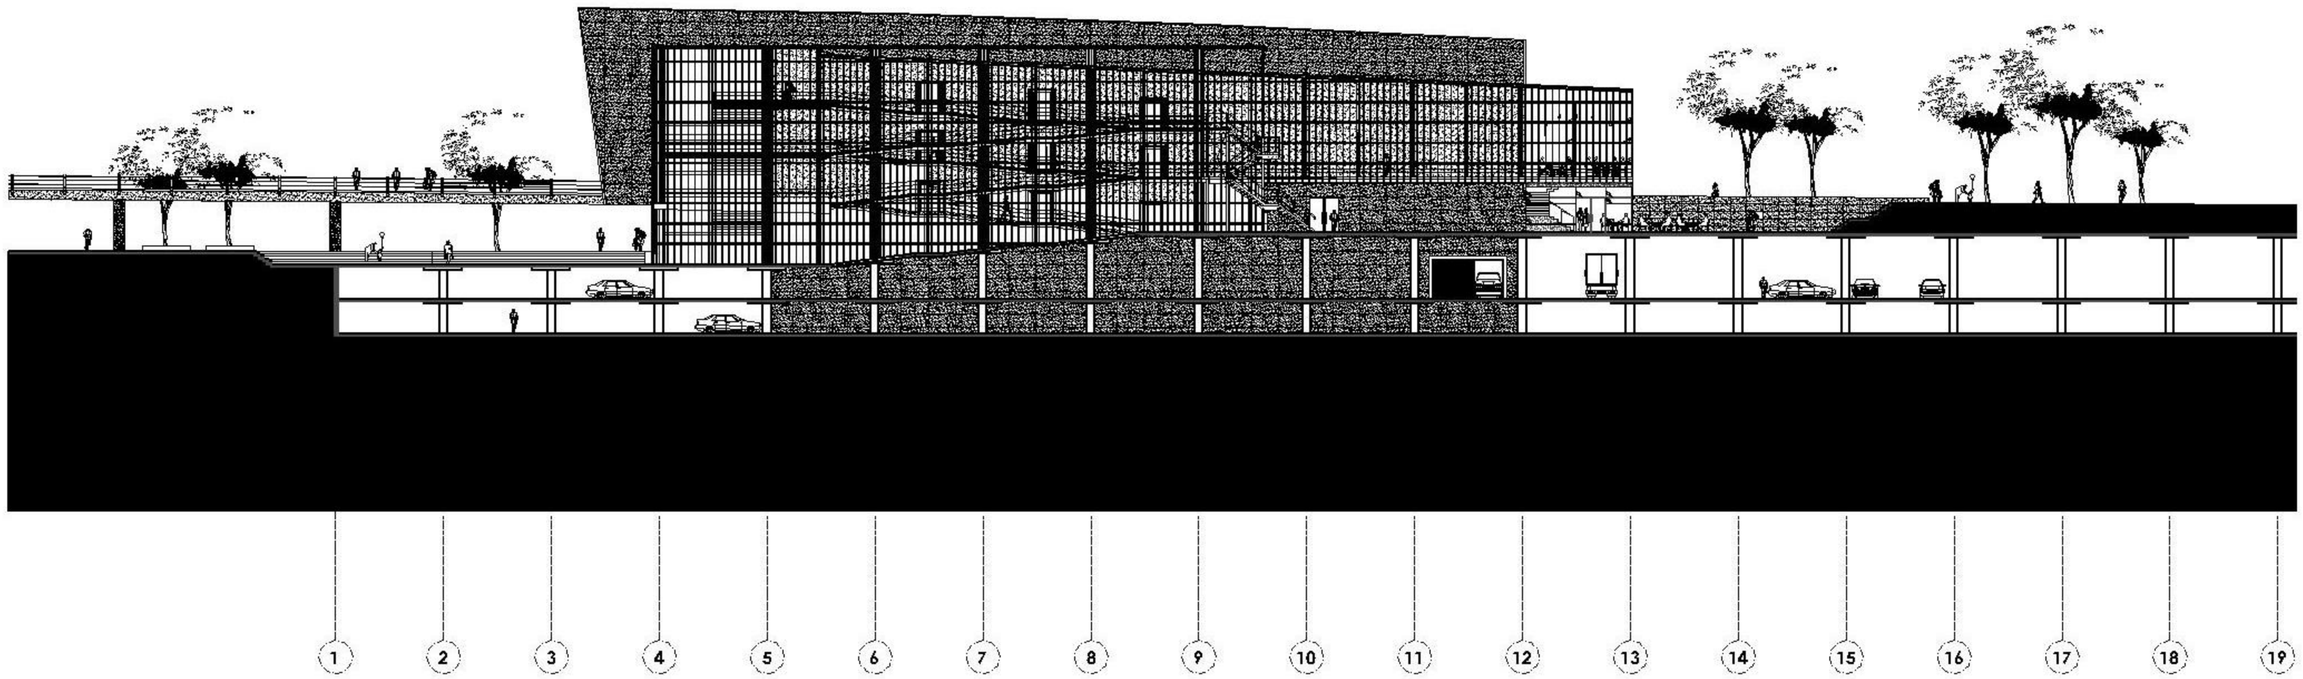

PROYECTO DE TITULO

UNIVERSIDAD DE CHILE

FACULTAD DE ARQUITECTURA Y URBANISMO

PROYECTISTA:

PATRICIO SILVA ARIAS

PROFESOR:

SERGIO BANDO MARTINEZ

TEATRO PARQUE ARAUCANO

ILUSTRE MUNICIPALIDAD DE LAS CONDES

CONTENIDO:

CORTE
ELEVACION
ORIENTE
EJE 14 - 14'

ESCALA:

1 : 100

LAMINA N°

13

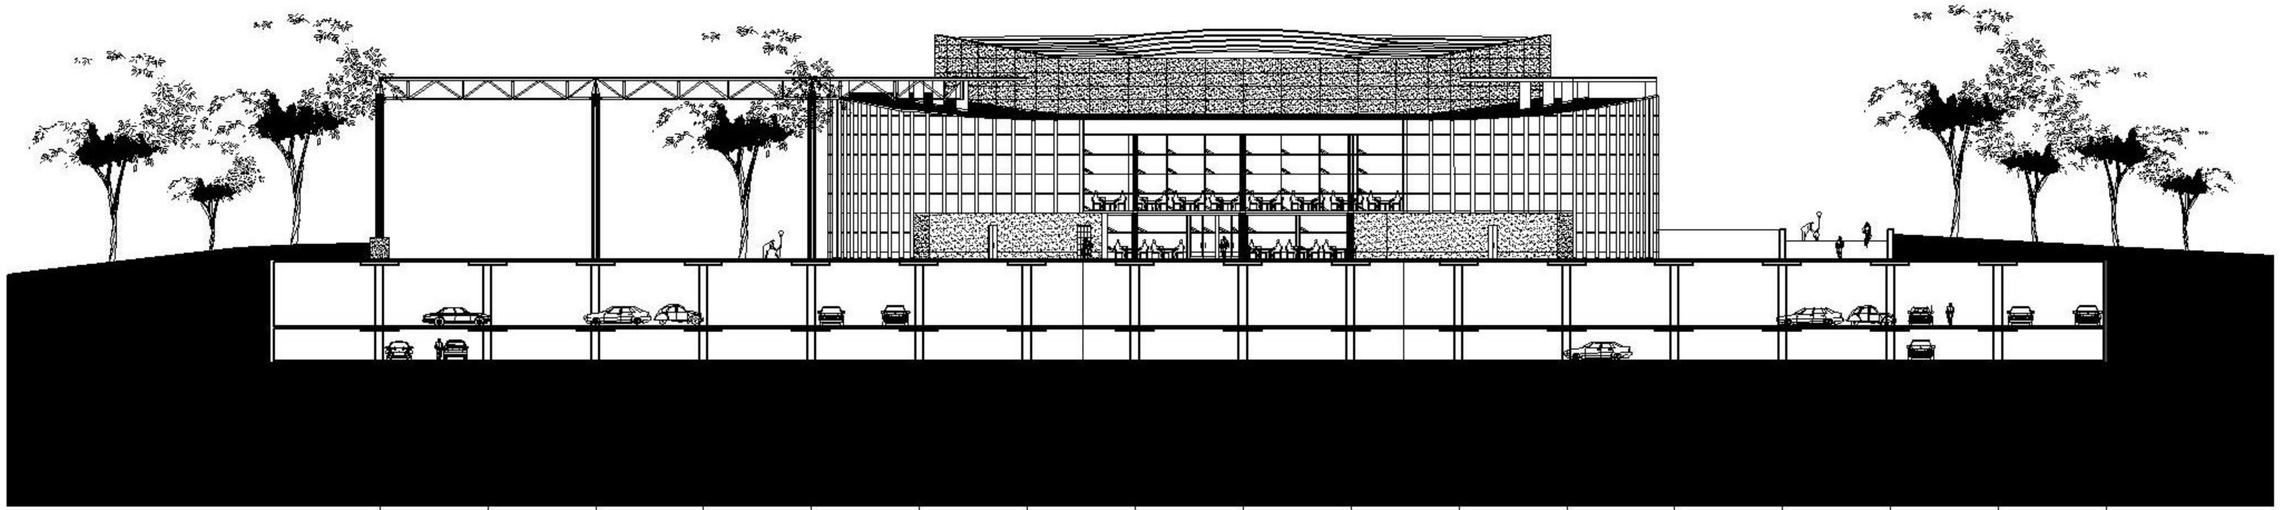

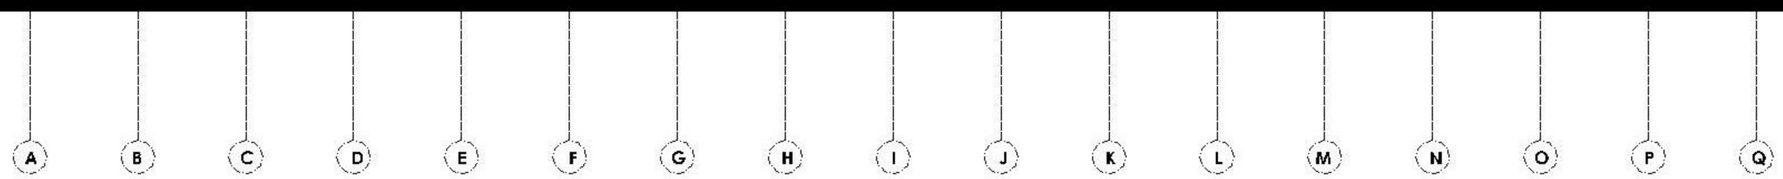

PROYECTO DE TITULO

UNIVERSIDAD DE CHILE

FACULTAD DE ARQUITECTURA Y URBANISMO

PROYECTO:

PATRICIO ESCOBAR

PLANO:

CORTE ELEVACION PONIENTE EJE 3 - 3'

TEATRO PARQUE ARAUCANO

ILUSTRE MUNICIPALIDAD DE LAS CONDES

CONTENIDO:

CORTE
ELEVACION
PONIENTE
EJE 3 - 3'

ESCALA:

1 : 100

LAMINA N°

14

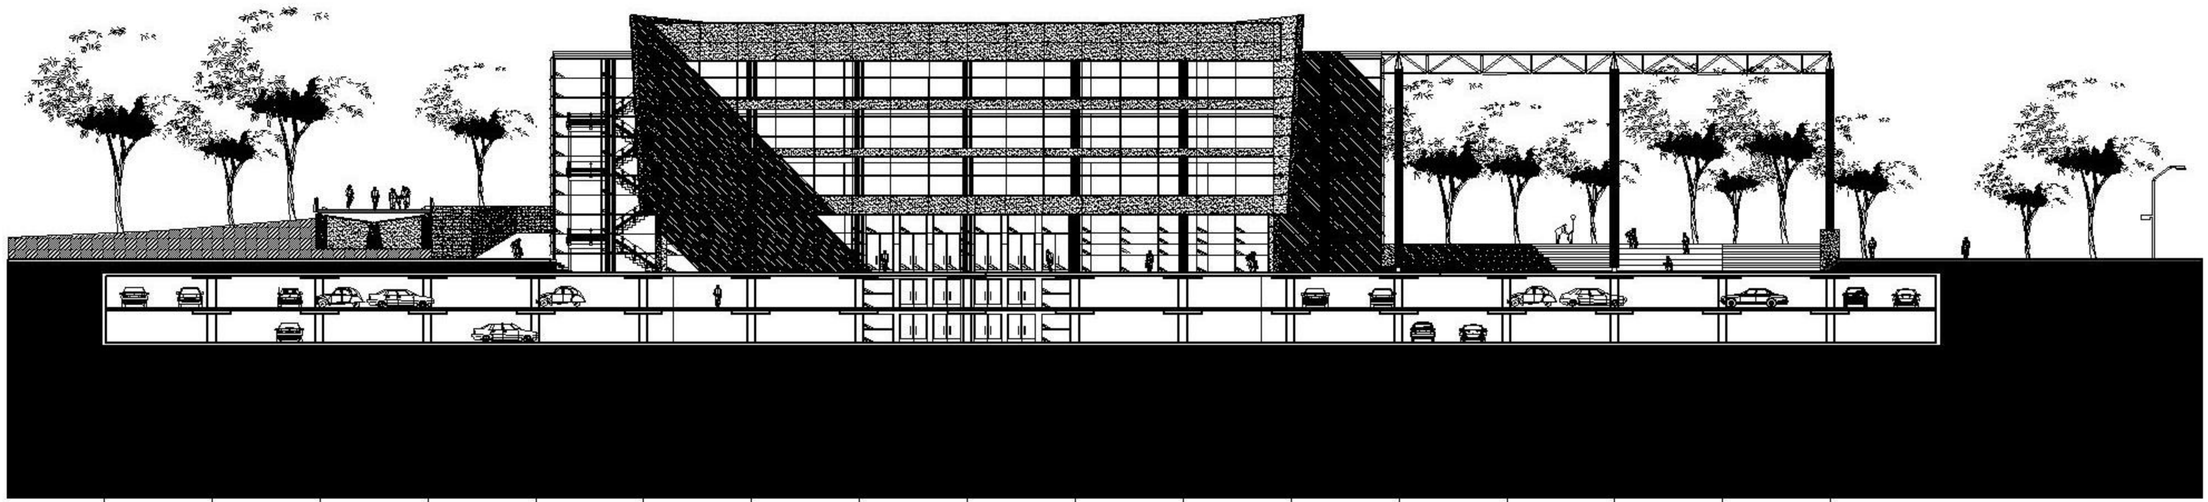

Q P O N M L K J I H G F E D C B A

PROYECTO DE TITULO

UNIVERSIDAD DE CHILE

FACULTAD DE ARQUITECTURA Y URBANISMO

PROFESOR GUIA:

PATRICIO ENCINA

ALUMNO:

SEBASTIAN GARCIA CARRASCO

TEATRO PARQUE ARAUCANO

ILUSTRE MUNICIPALIDAD DE LAS CONDES

CONTENIDO:

CORTE BB'

ESCALA:

1:100

LAMINA N°

15