






Fotos del estado actual de la Fundación

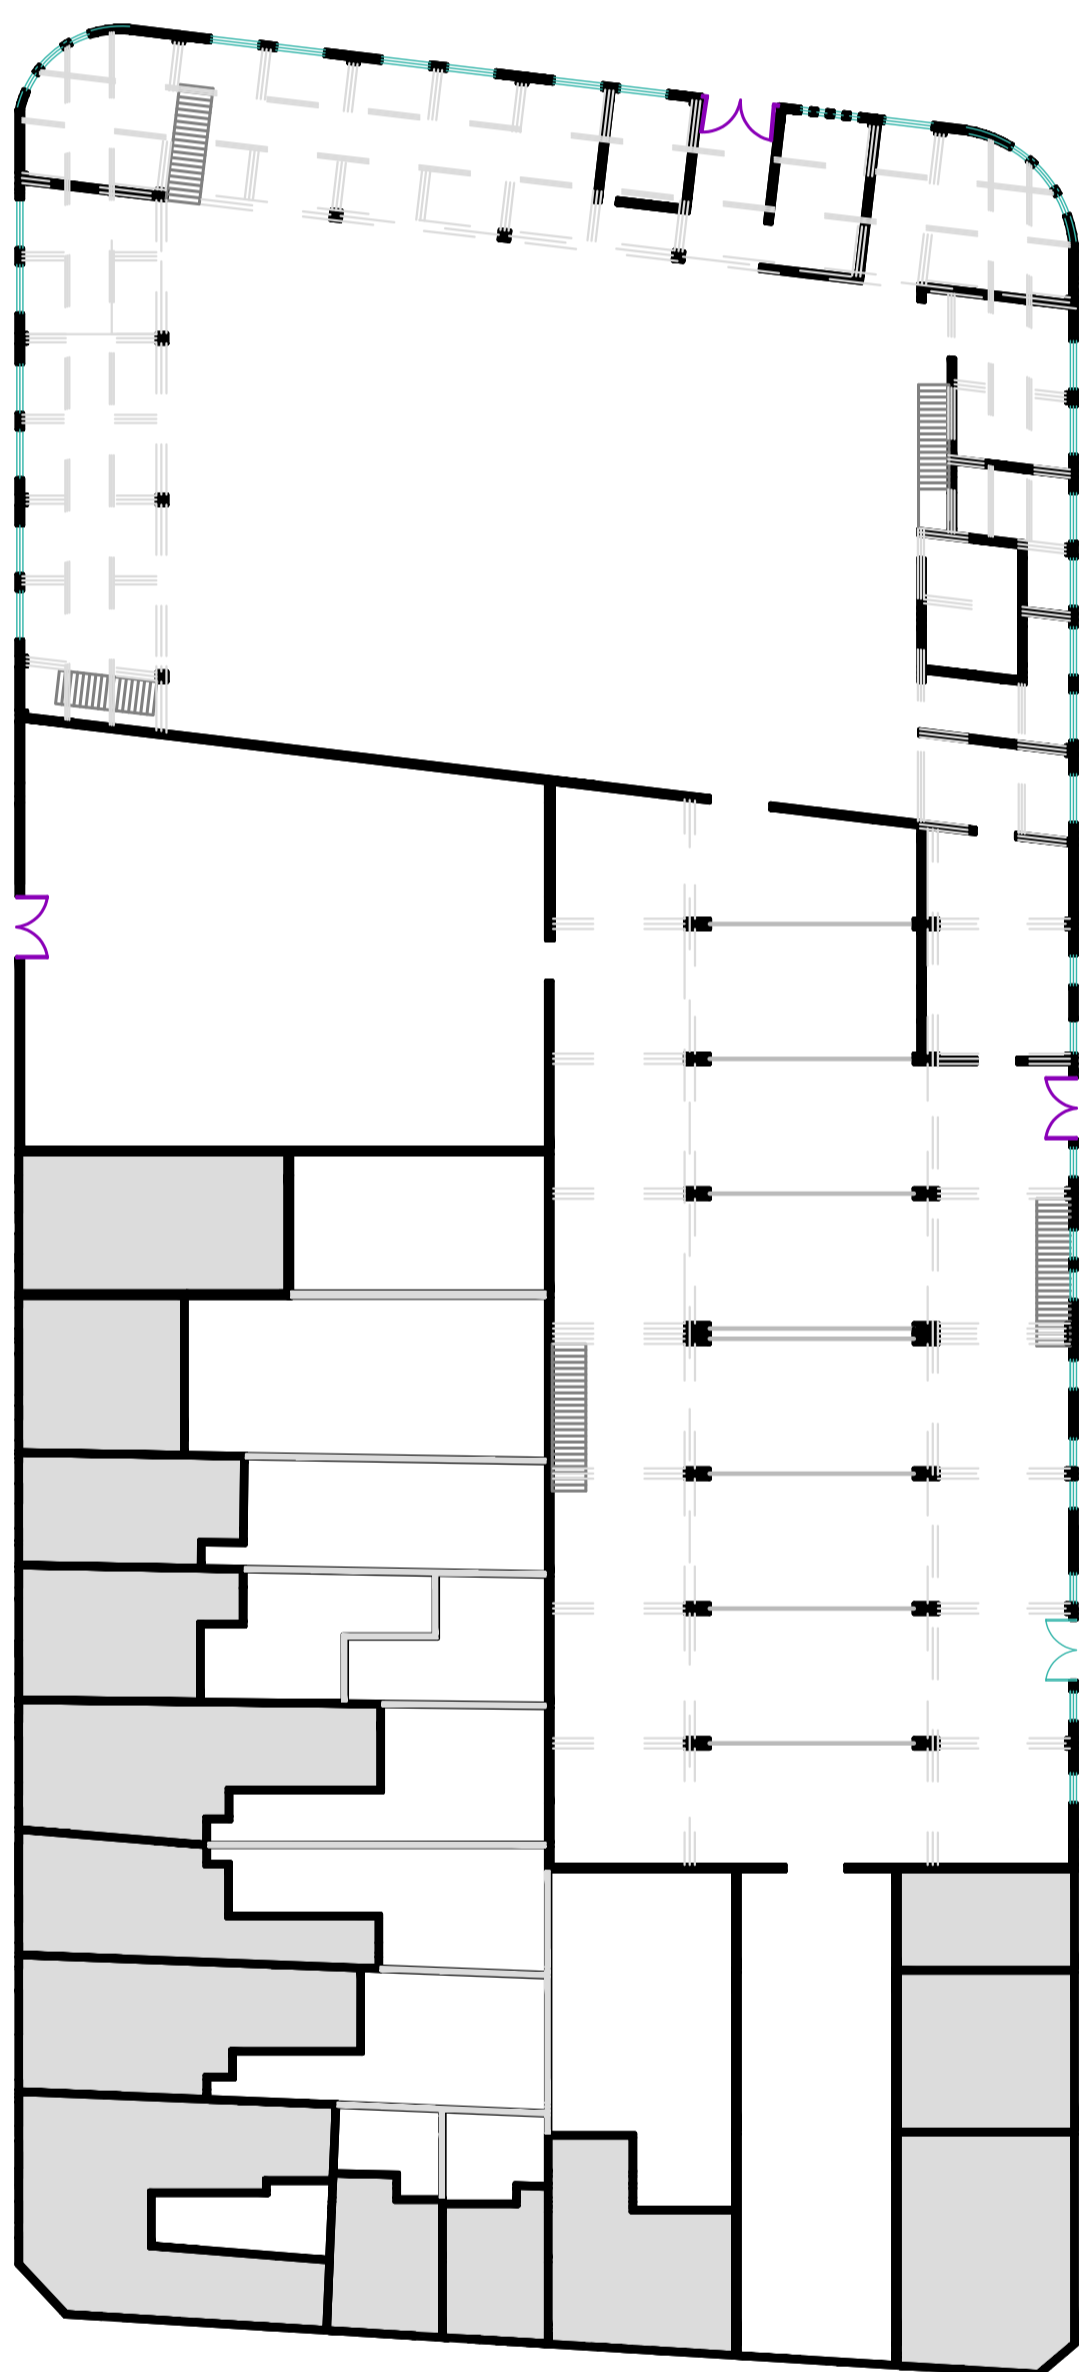


Planta intervención
Escala 1:250

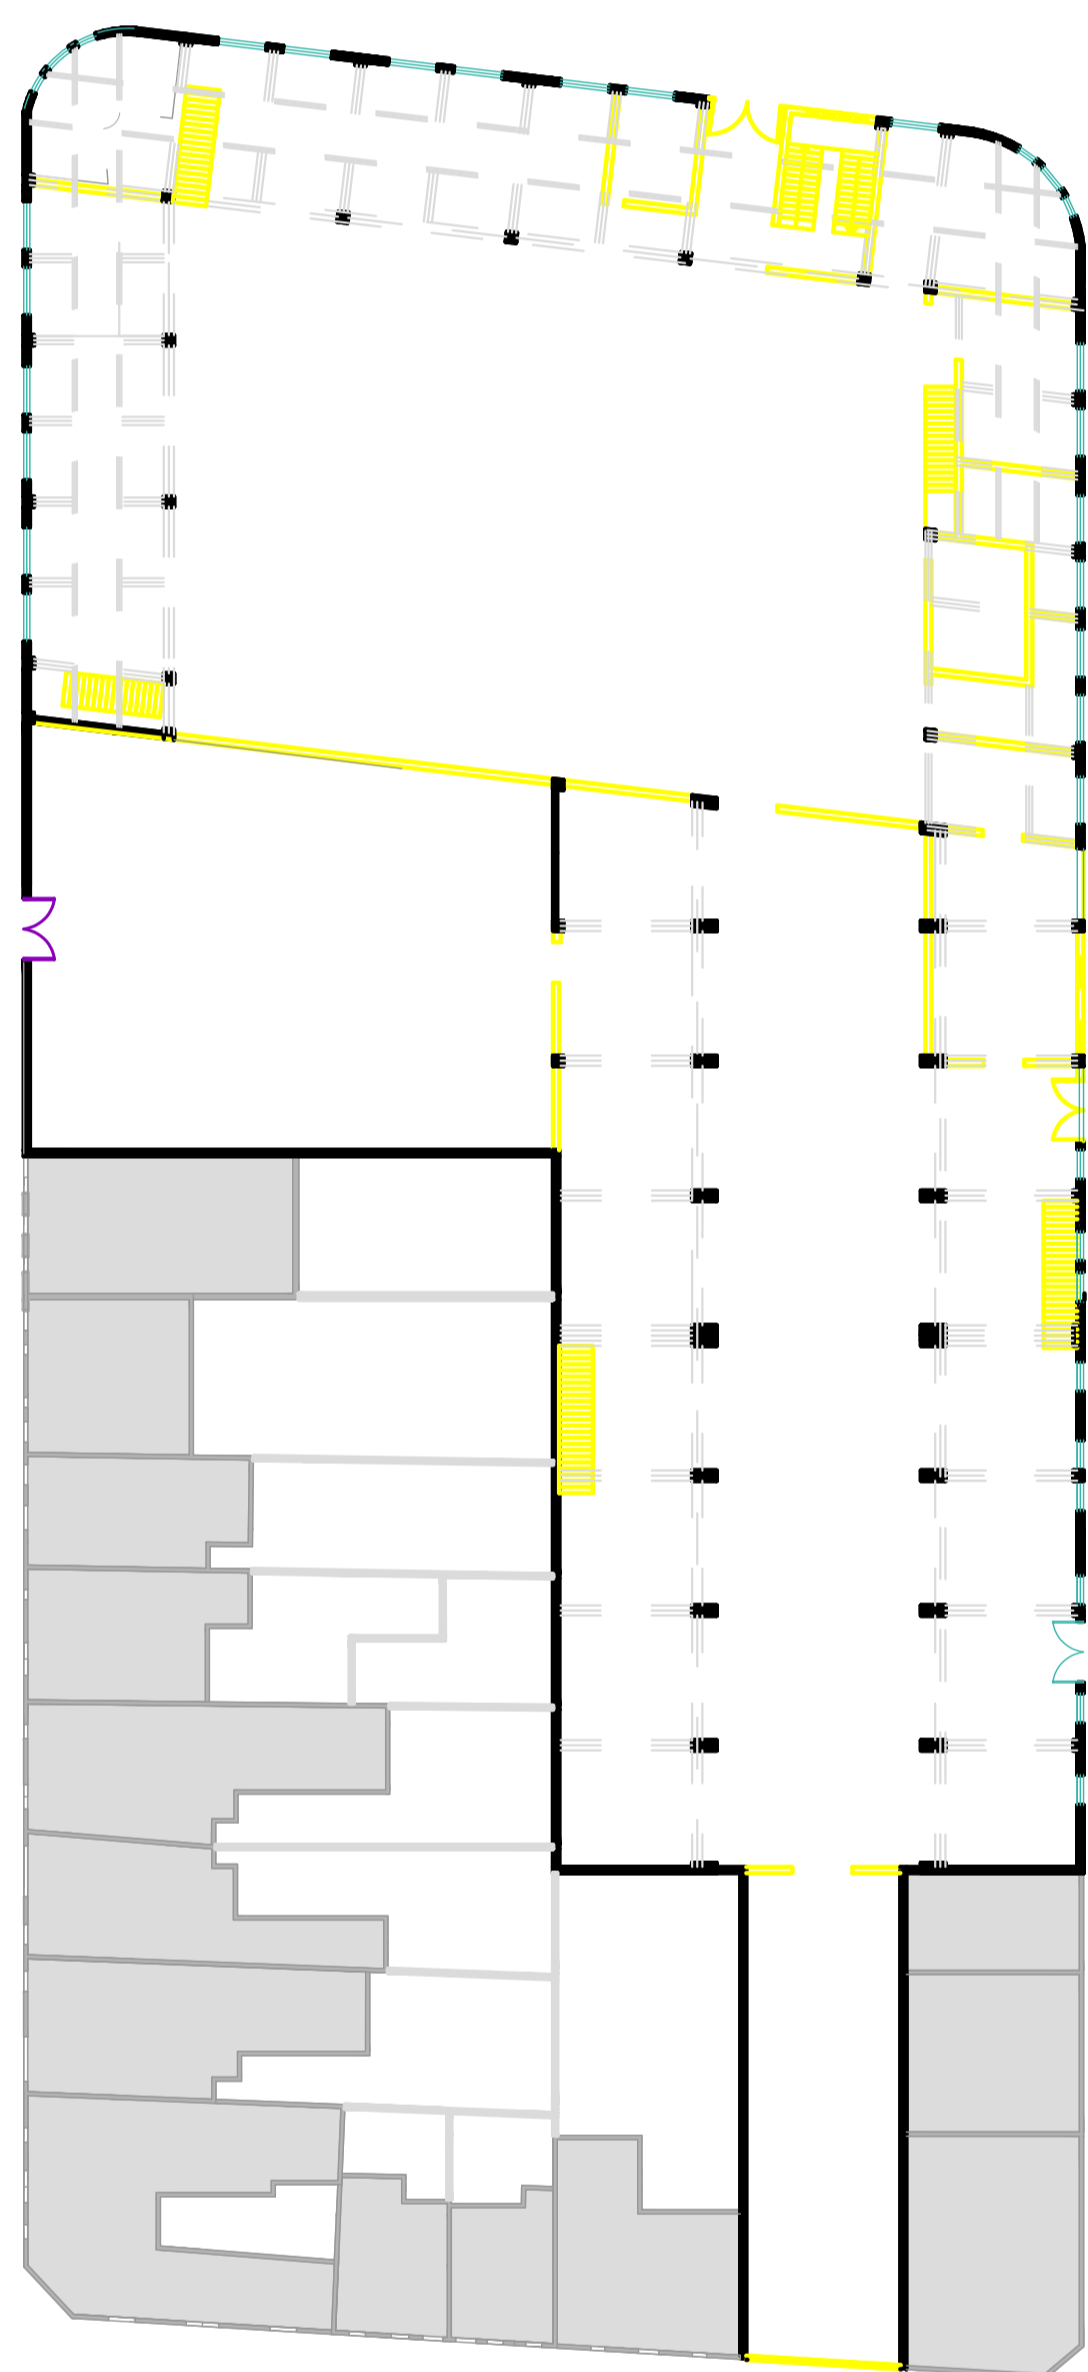


Planta intervención
Escala 1:250

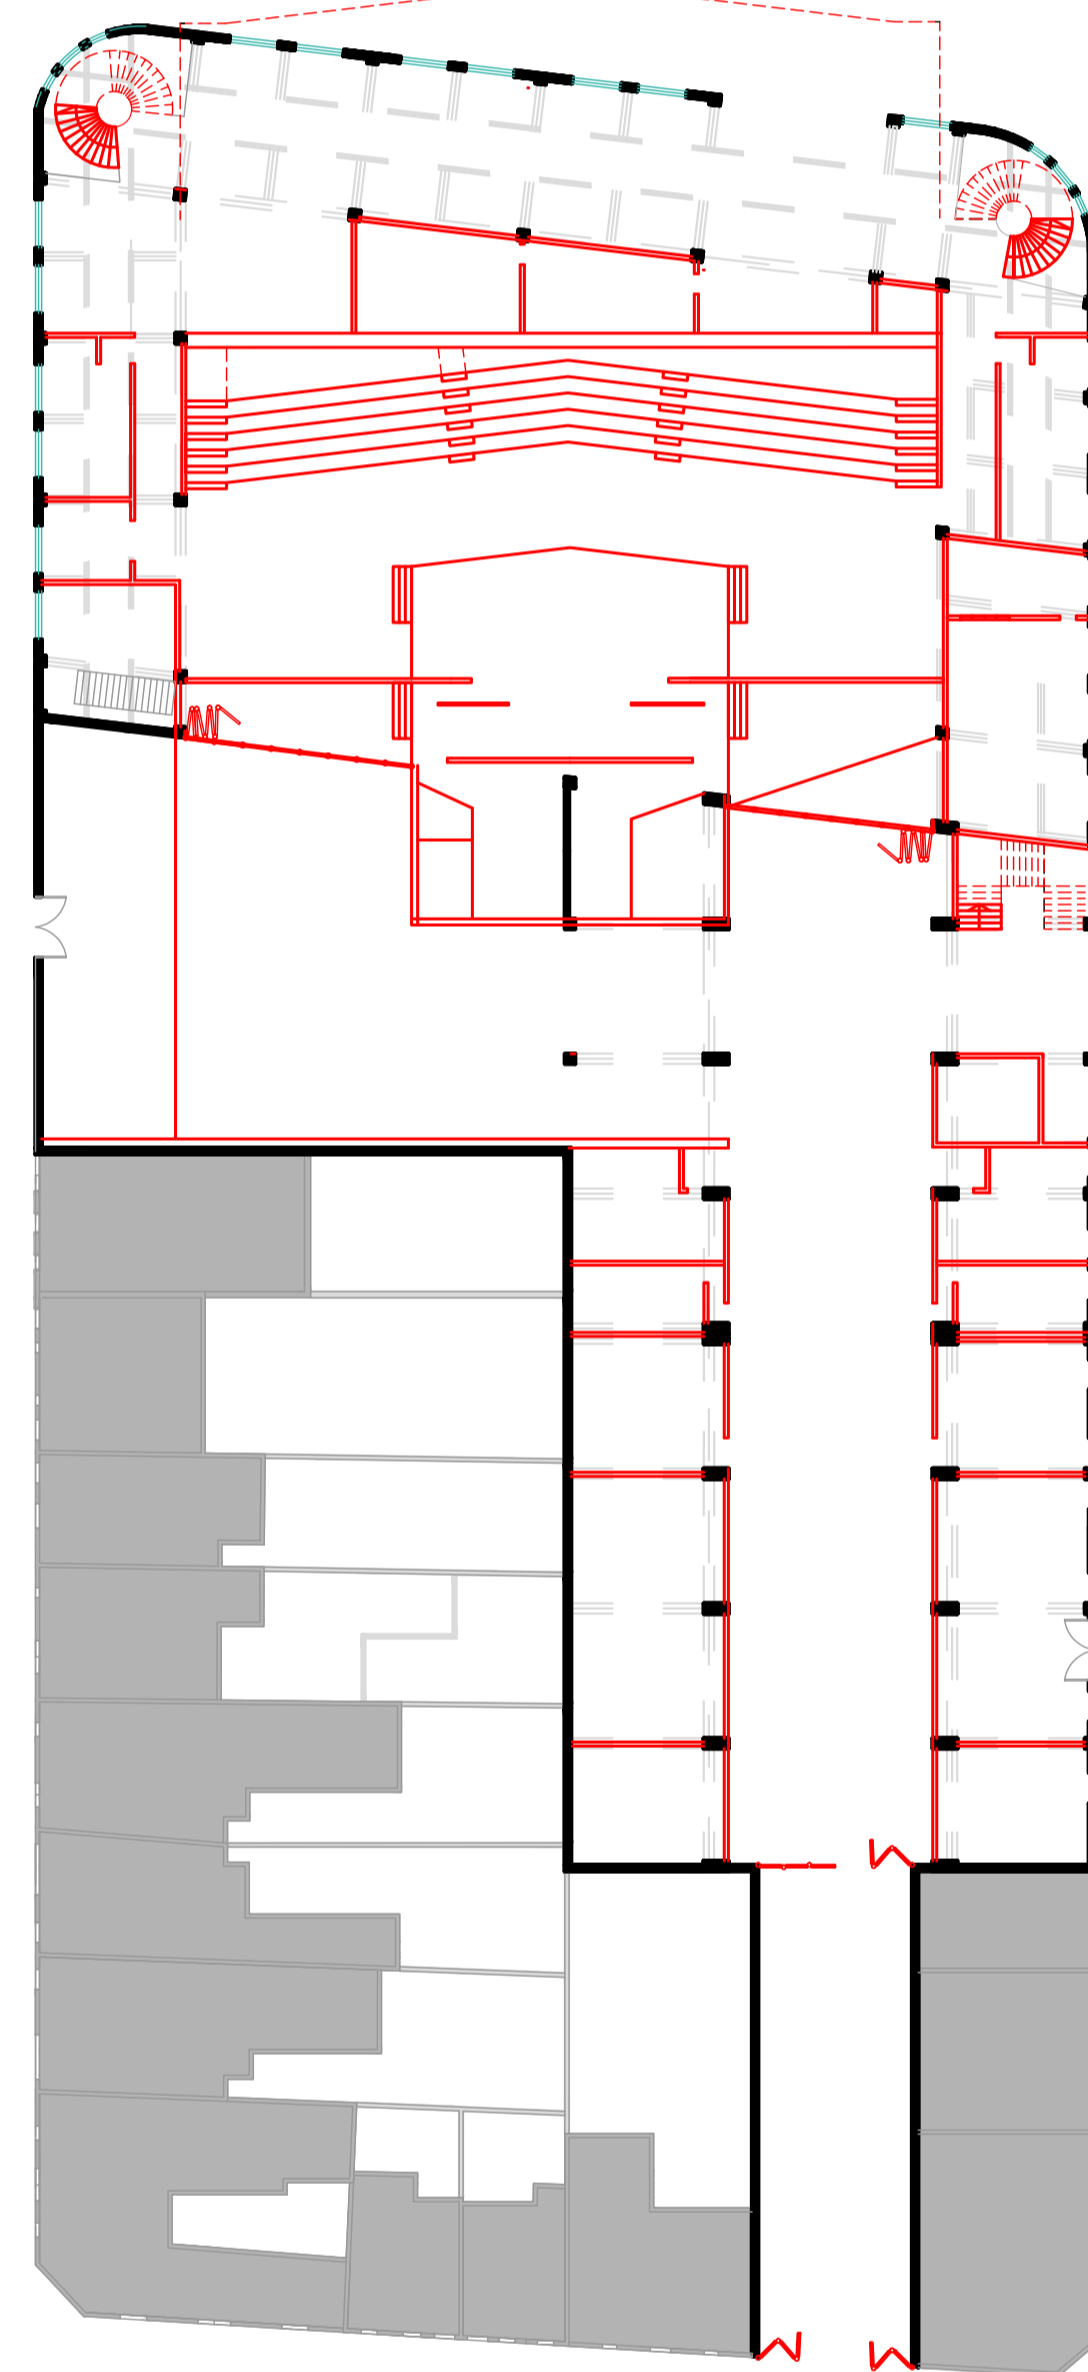



Planta intervención
Escala 1:250

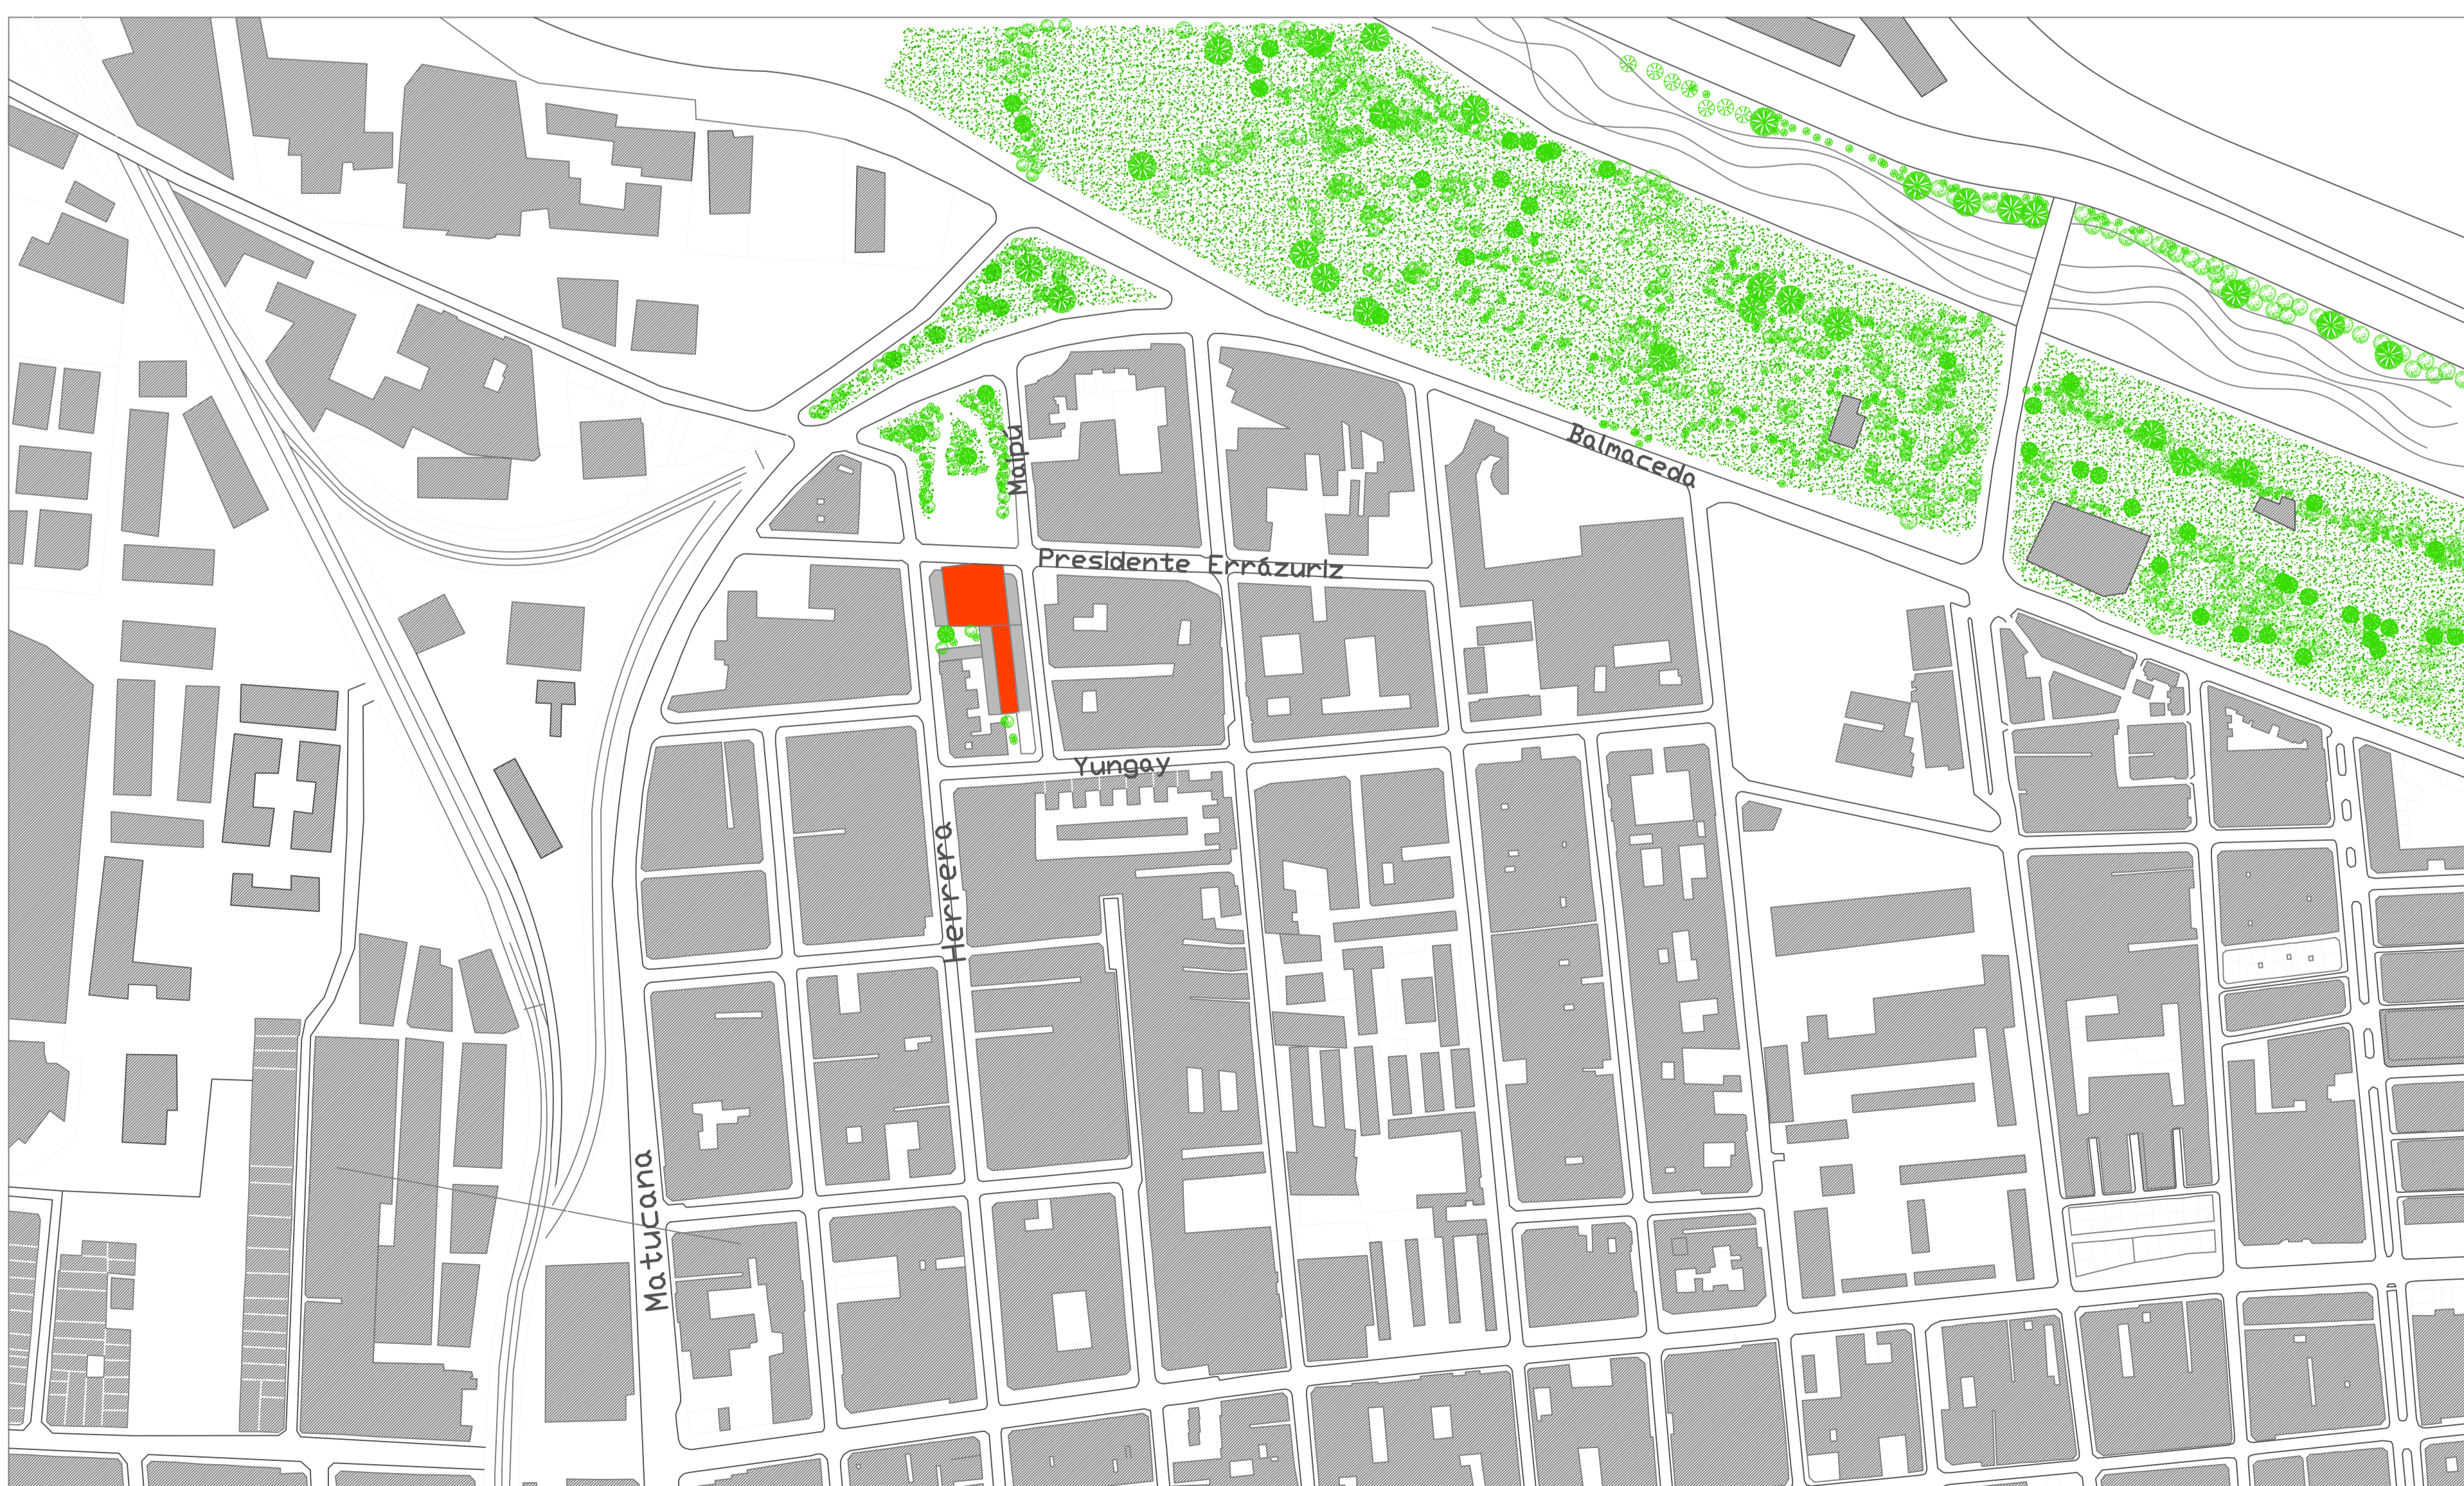

Planta contexto
Escala 1:2000

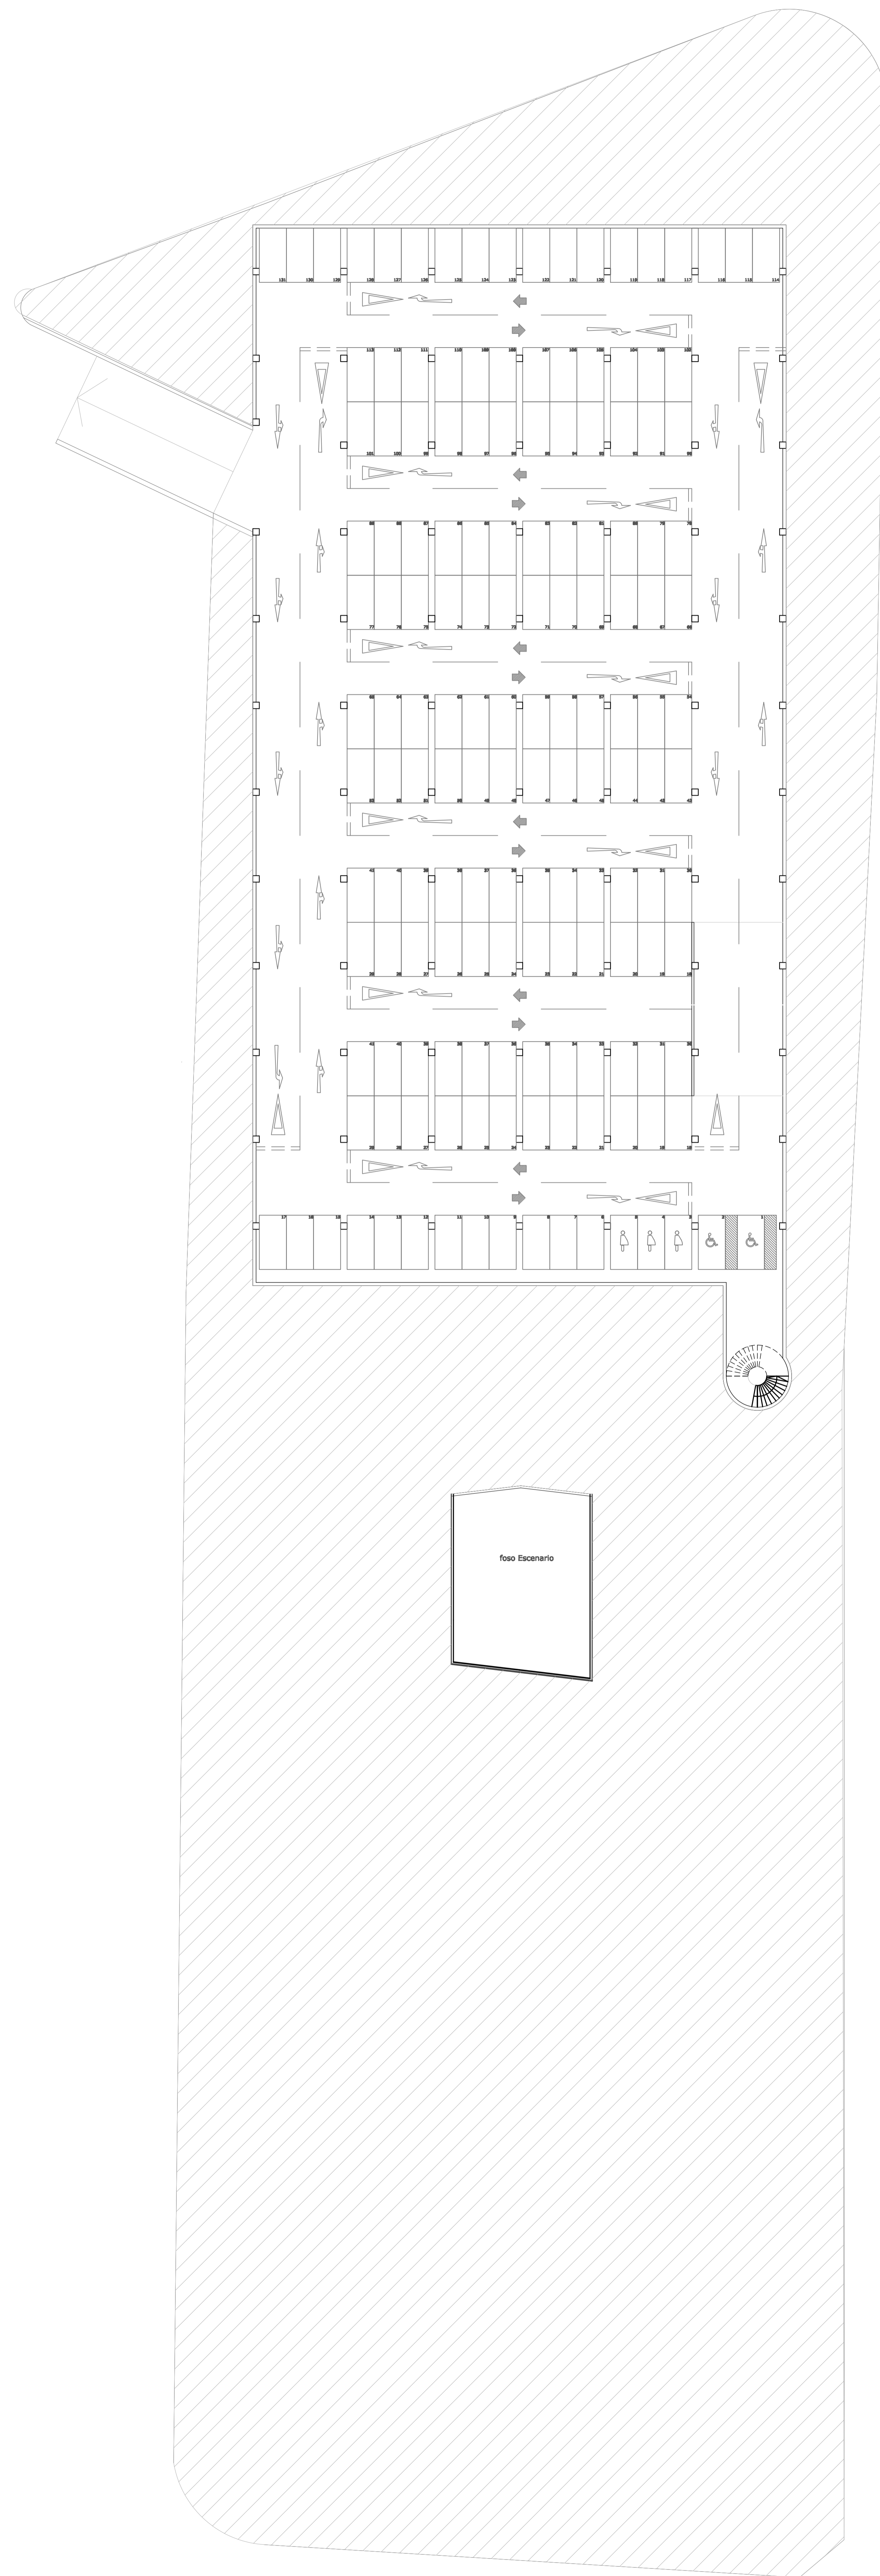


Elevación Oriente
Escala 1:125

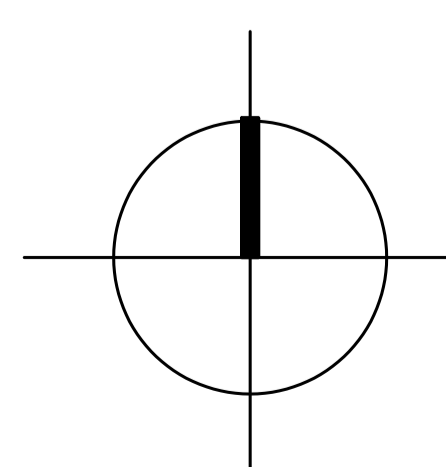
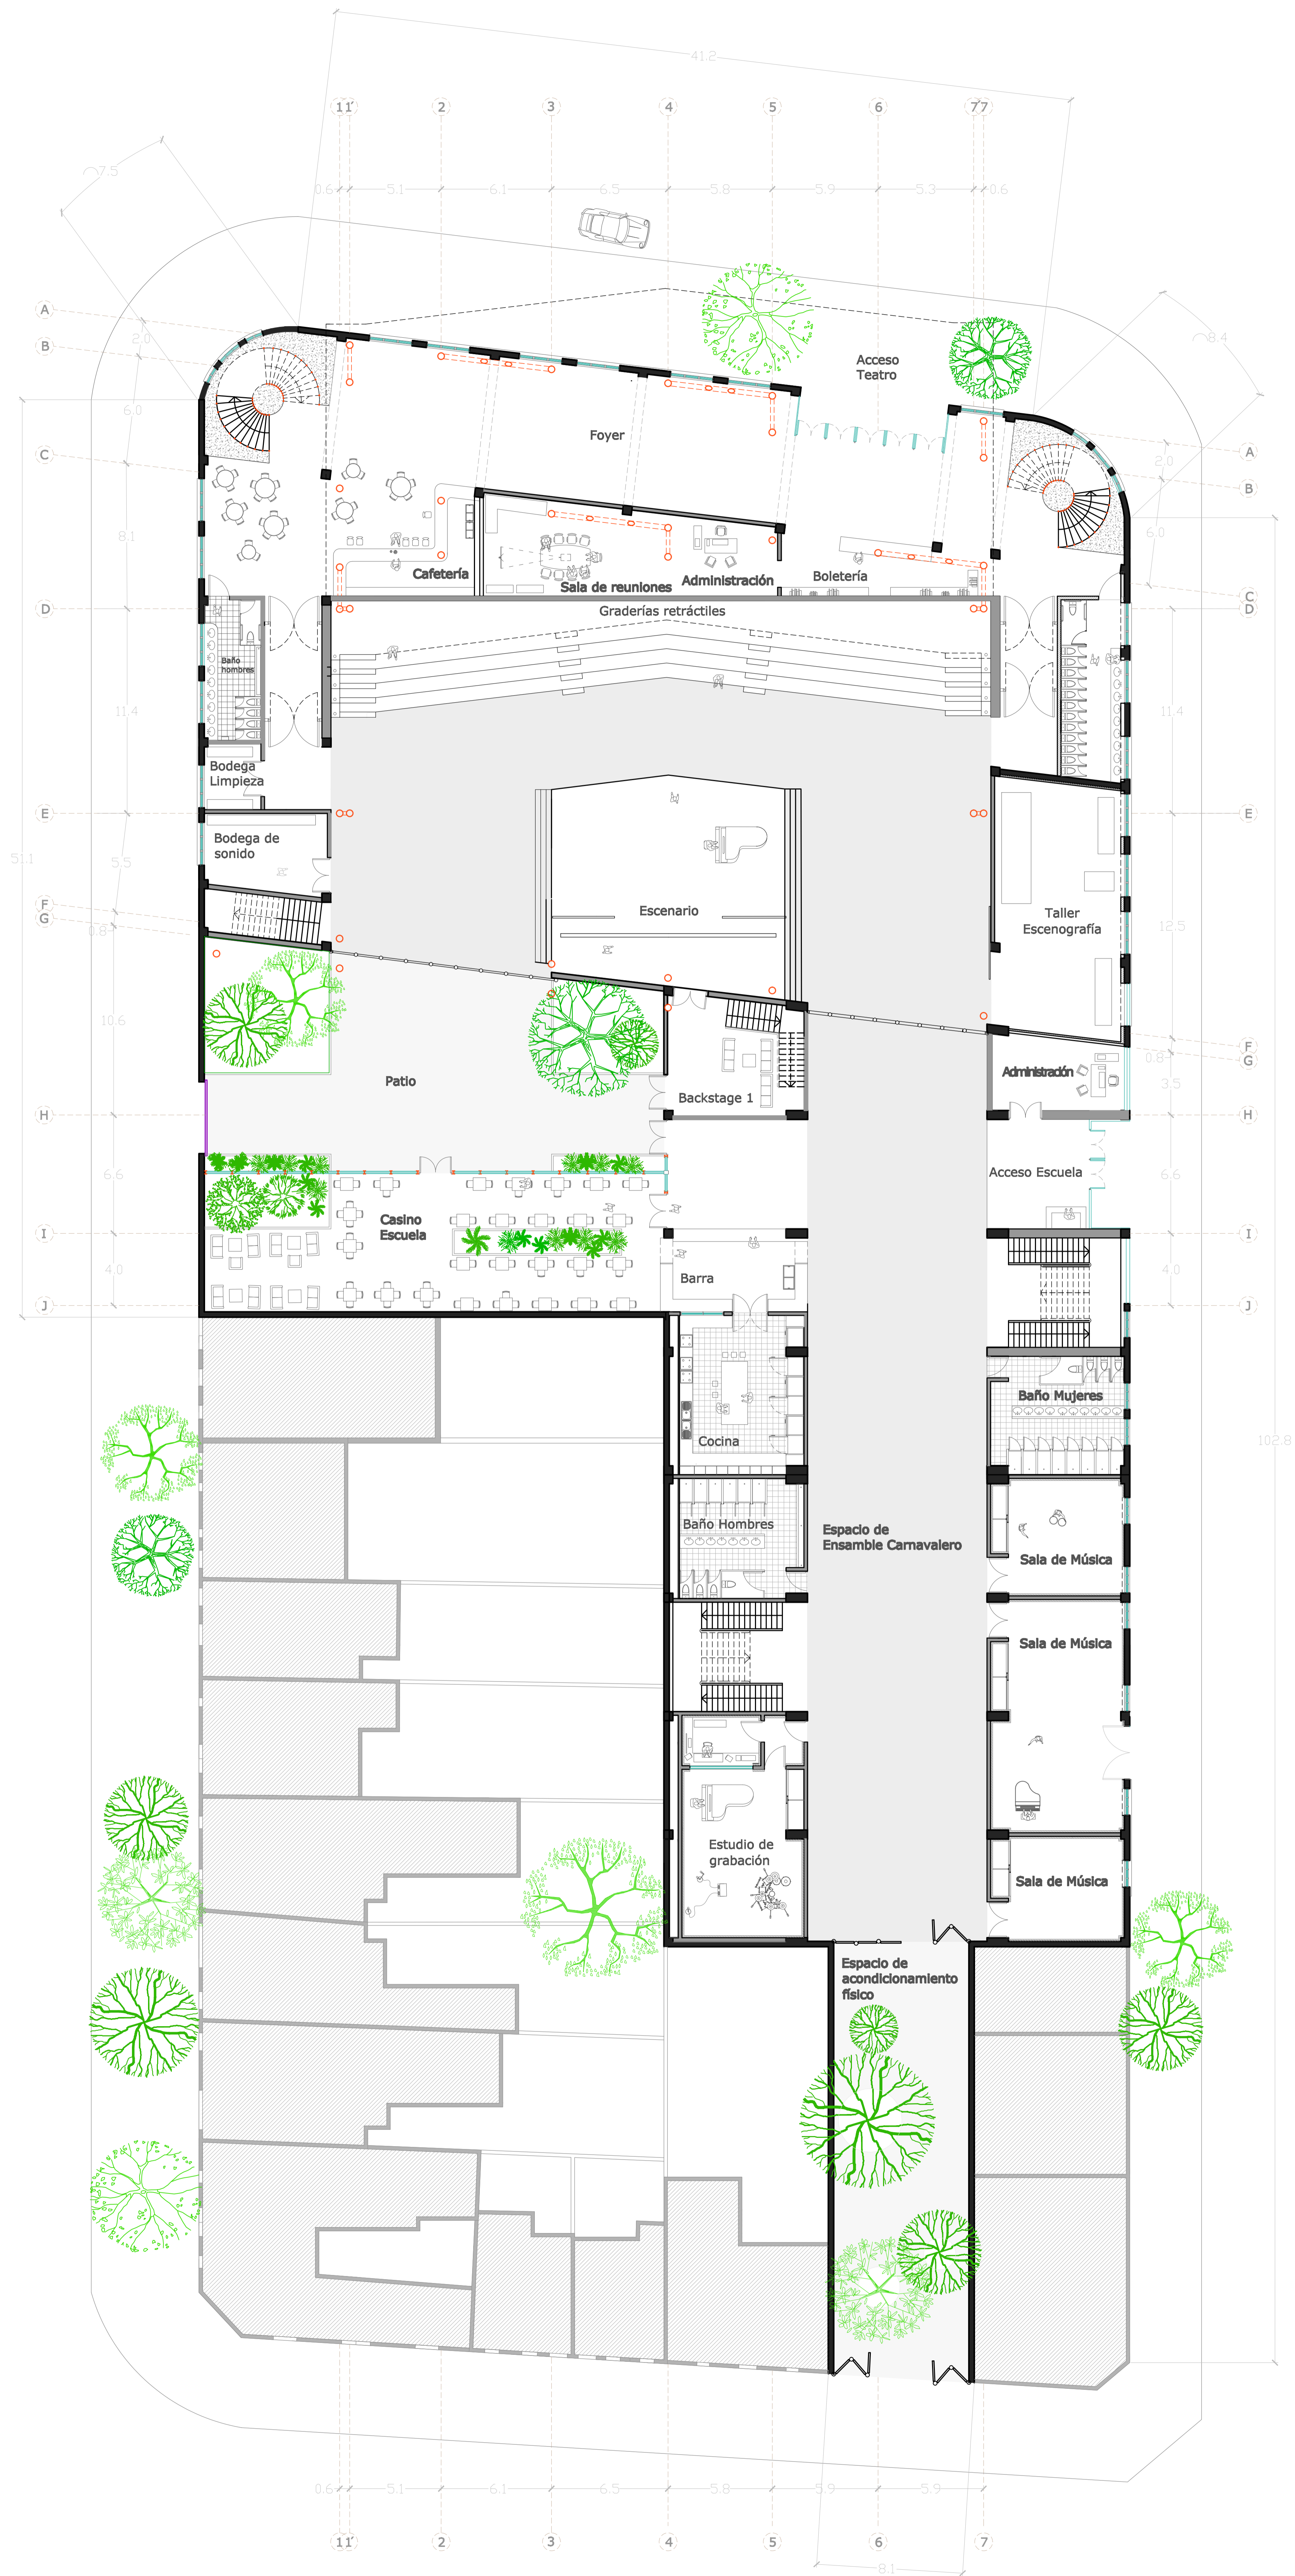


Planta 1er Piso
Escala 1:125


Elevación Oriente
Escala 1:125

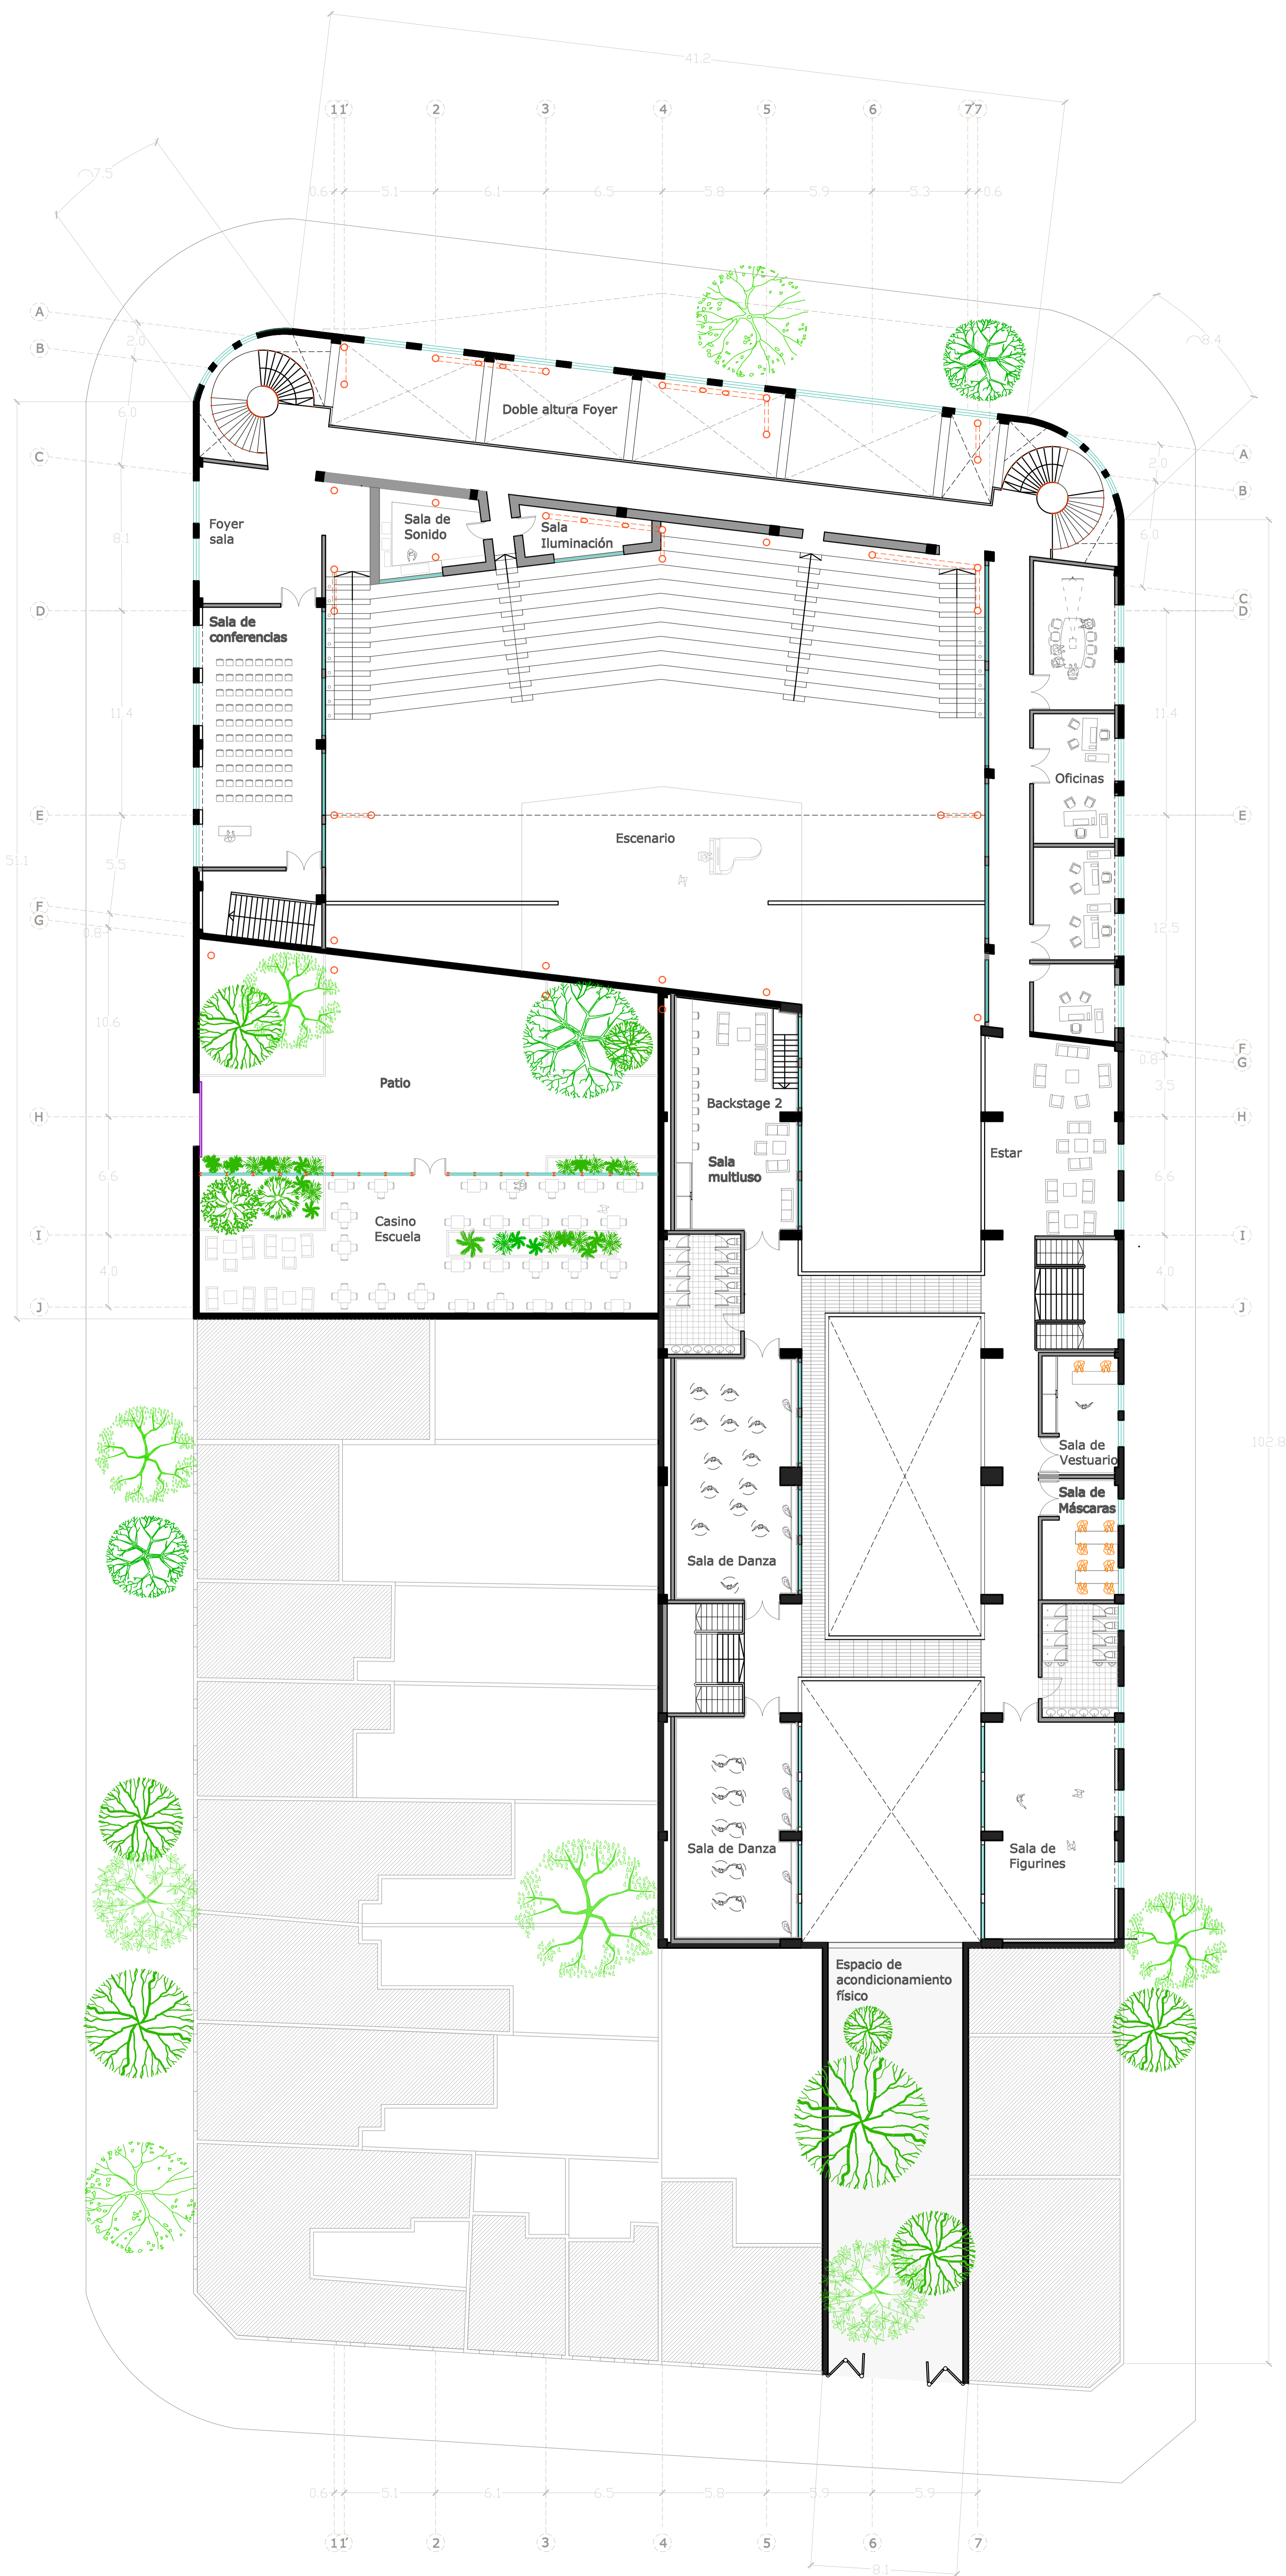



Planta 2do Piso
Escala 1:125

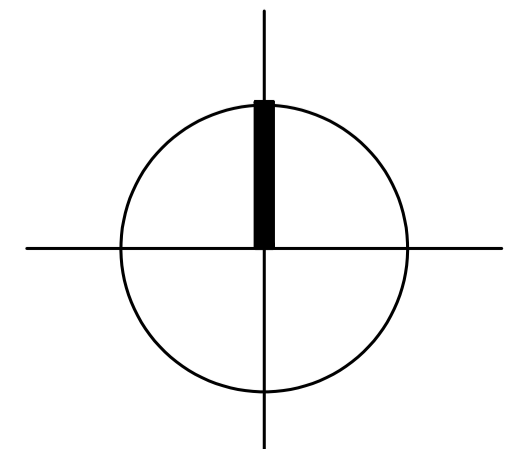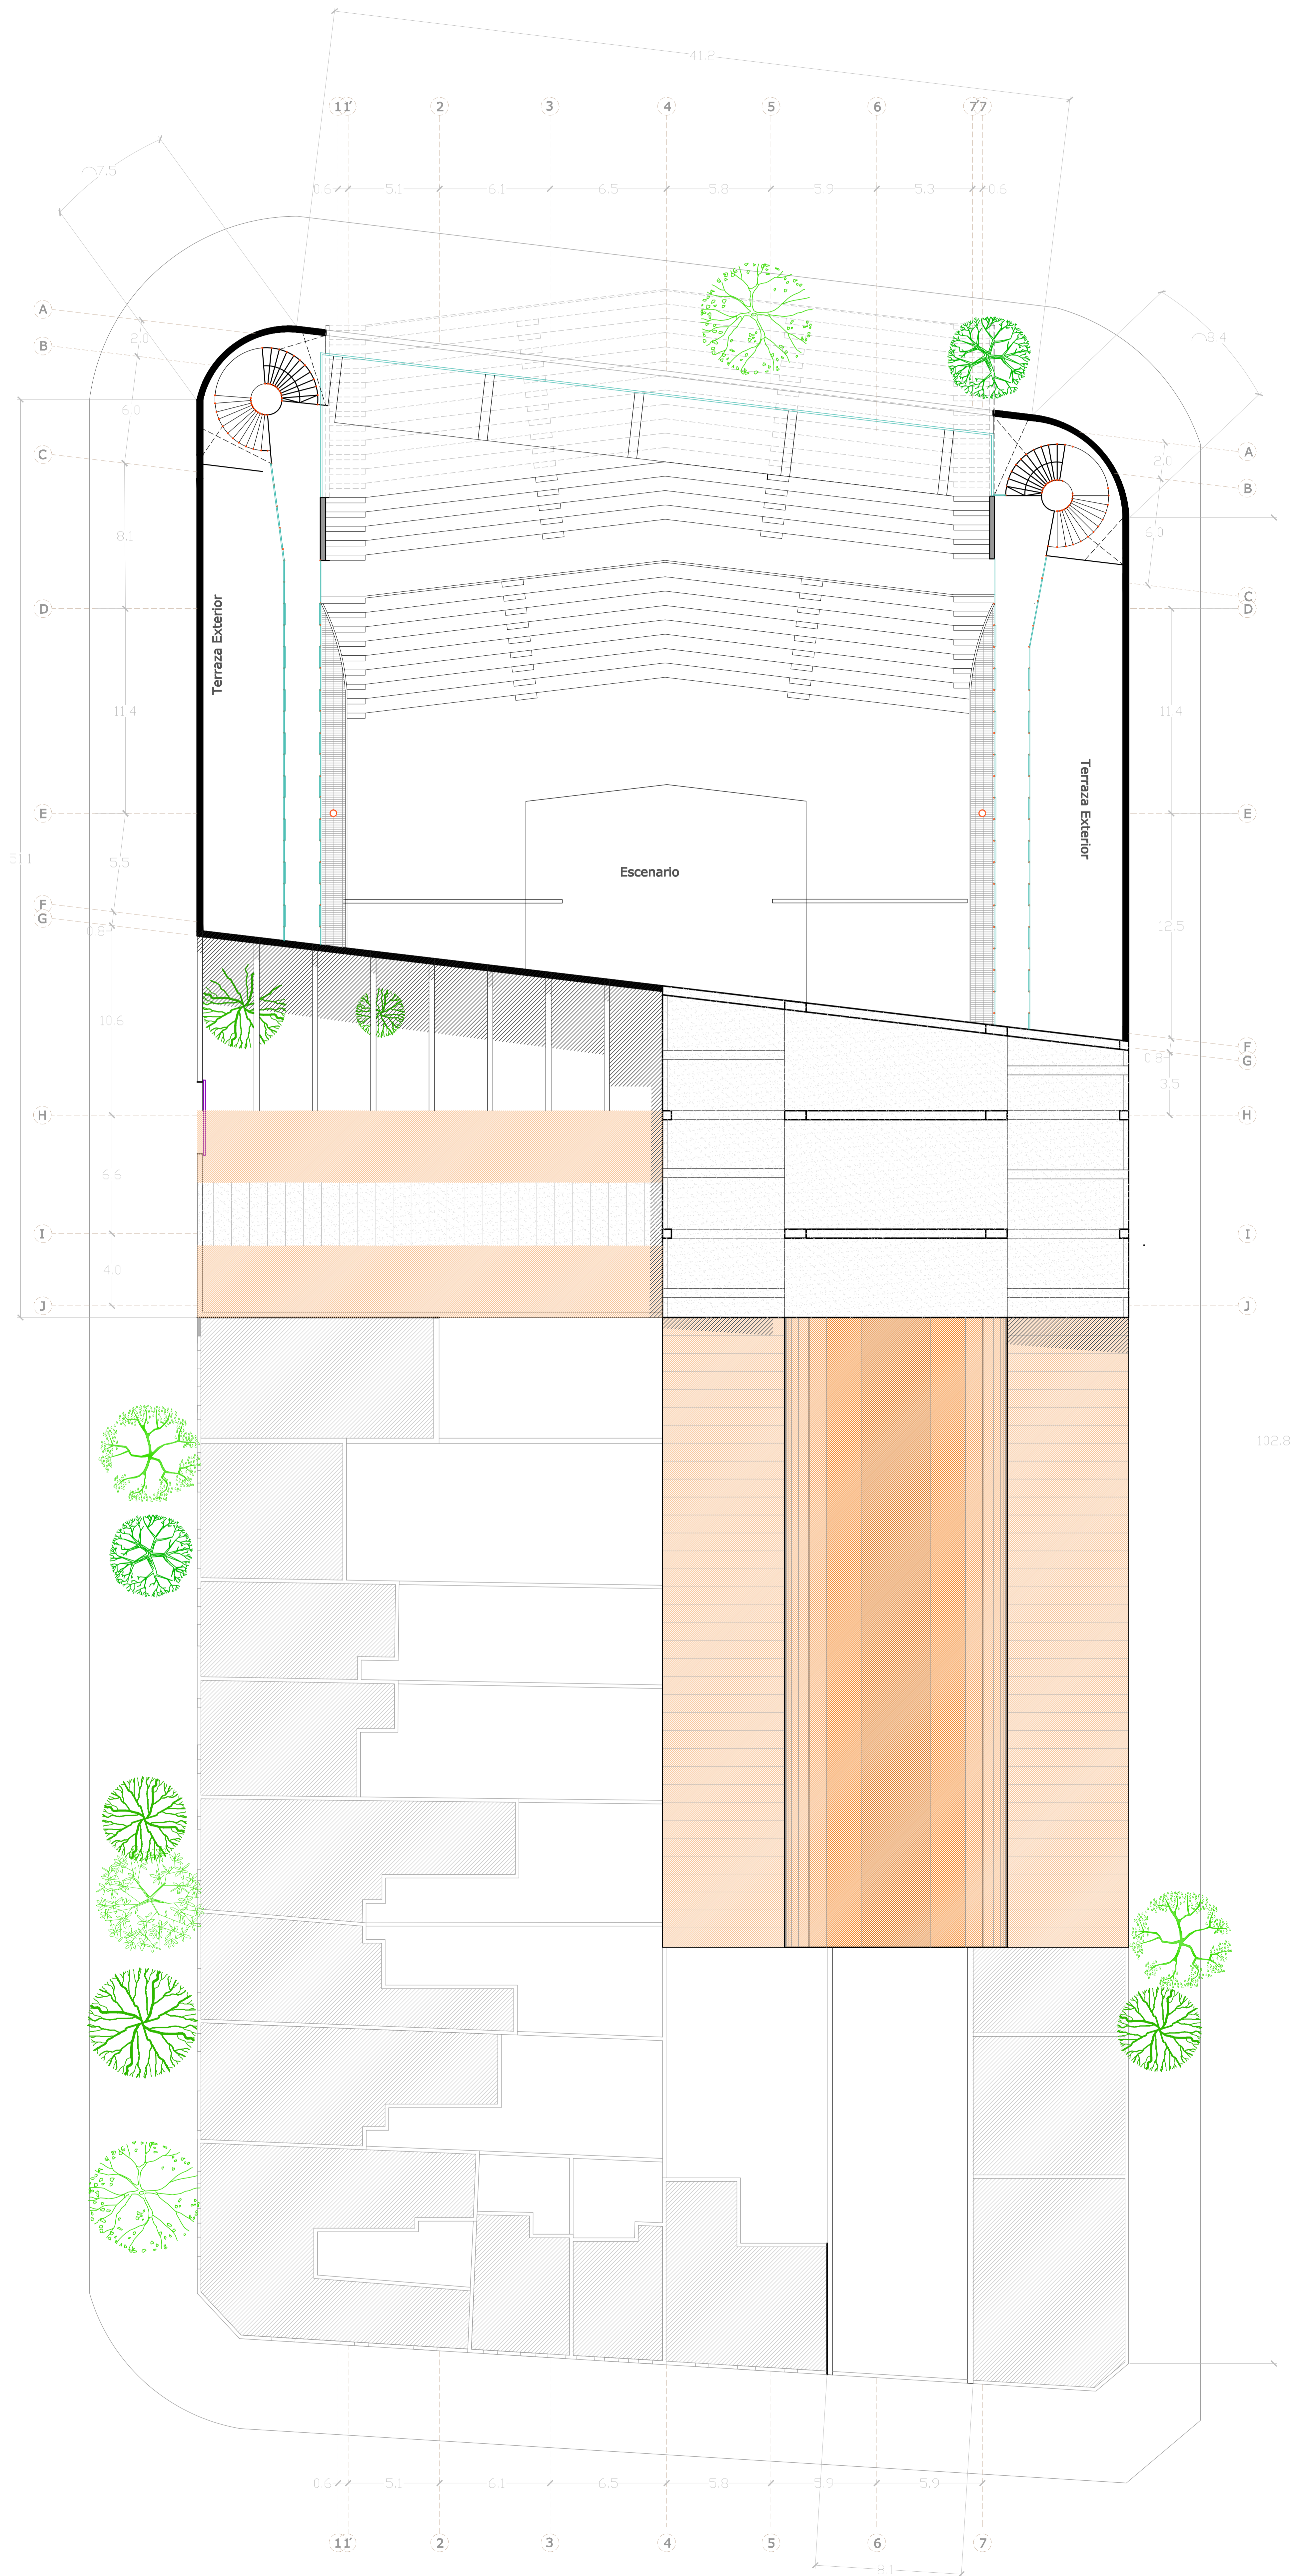


Planta 3er Piso
Escala 1:125

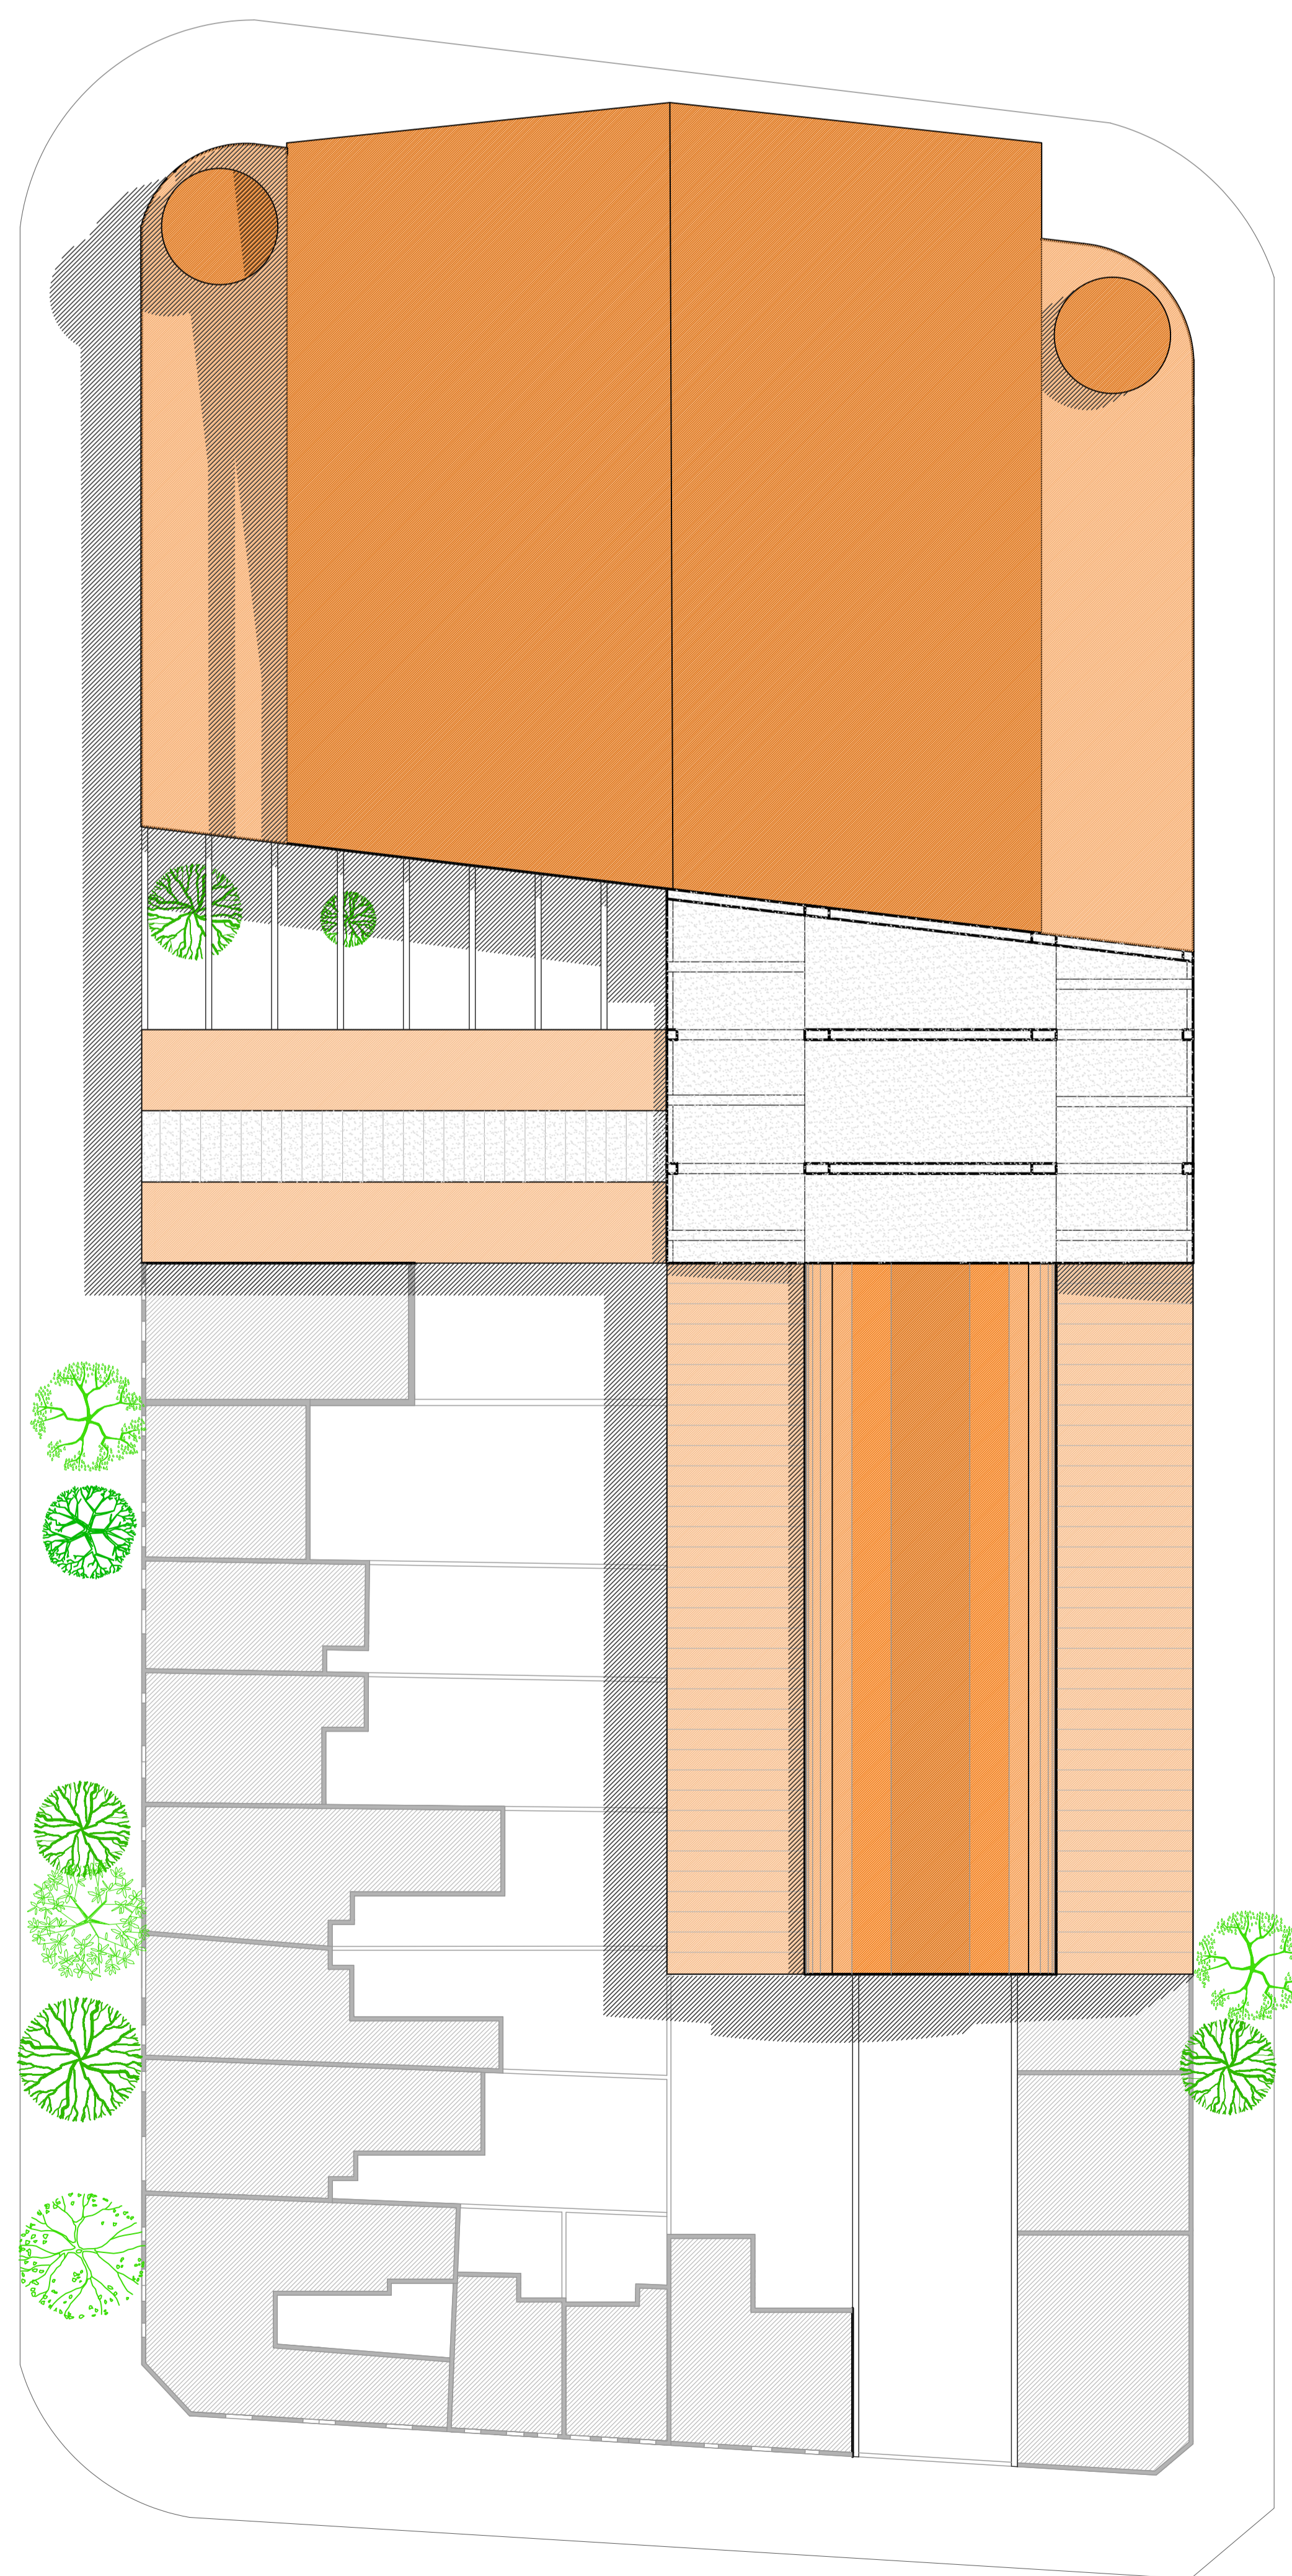


Planta de techumbre y plaza
Escala 1:125

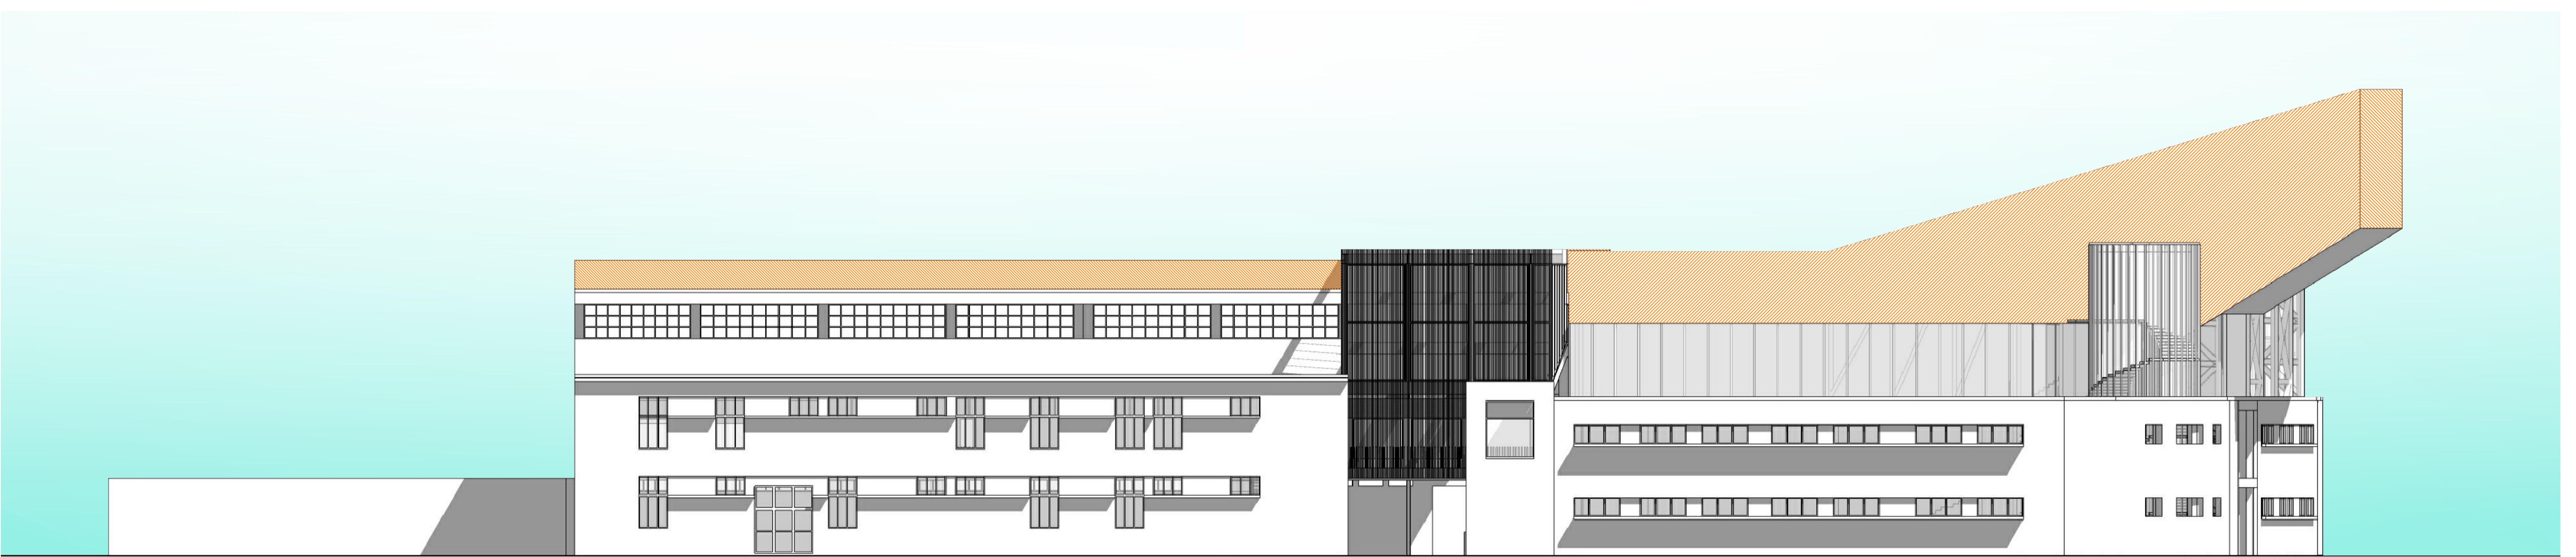

Elevación Oriente
Escala 1:125

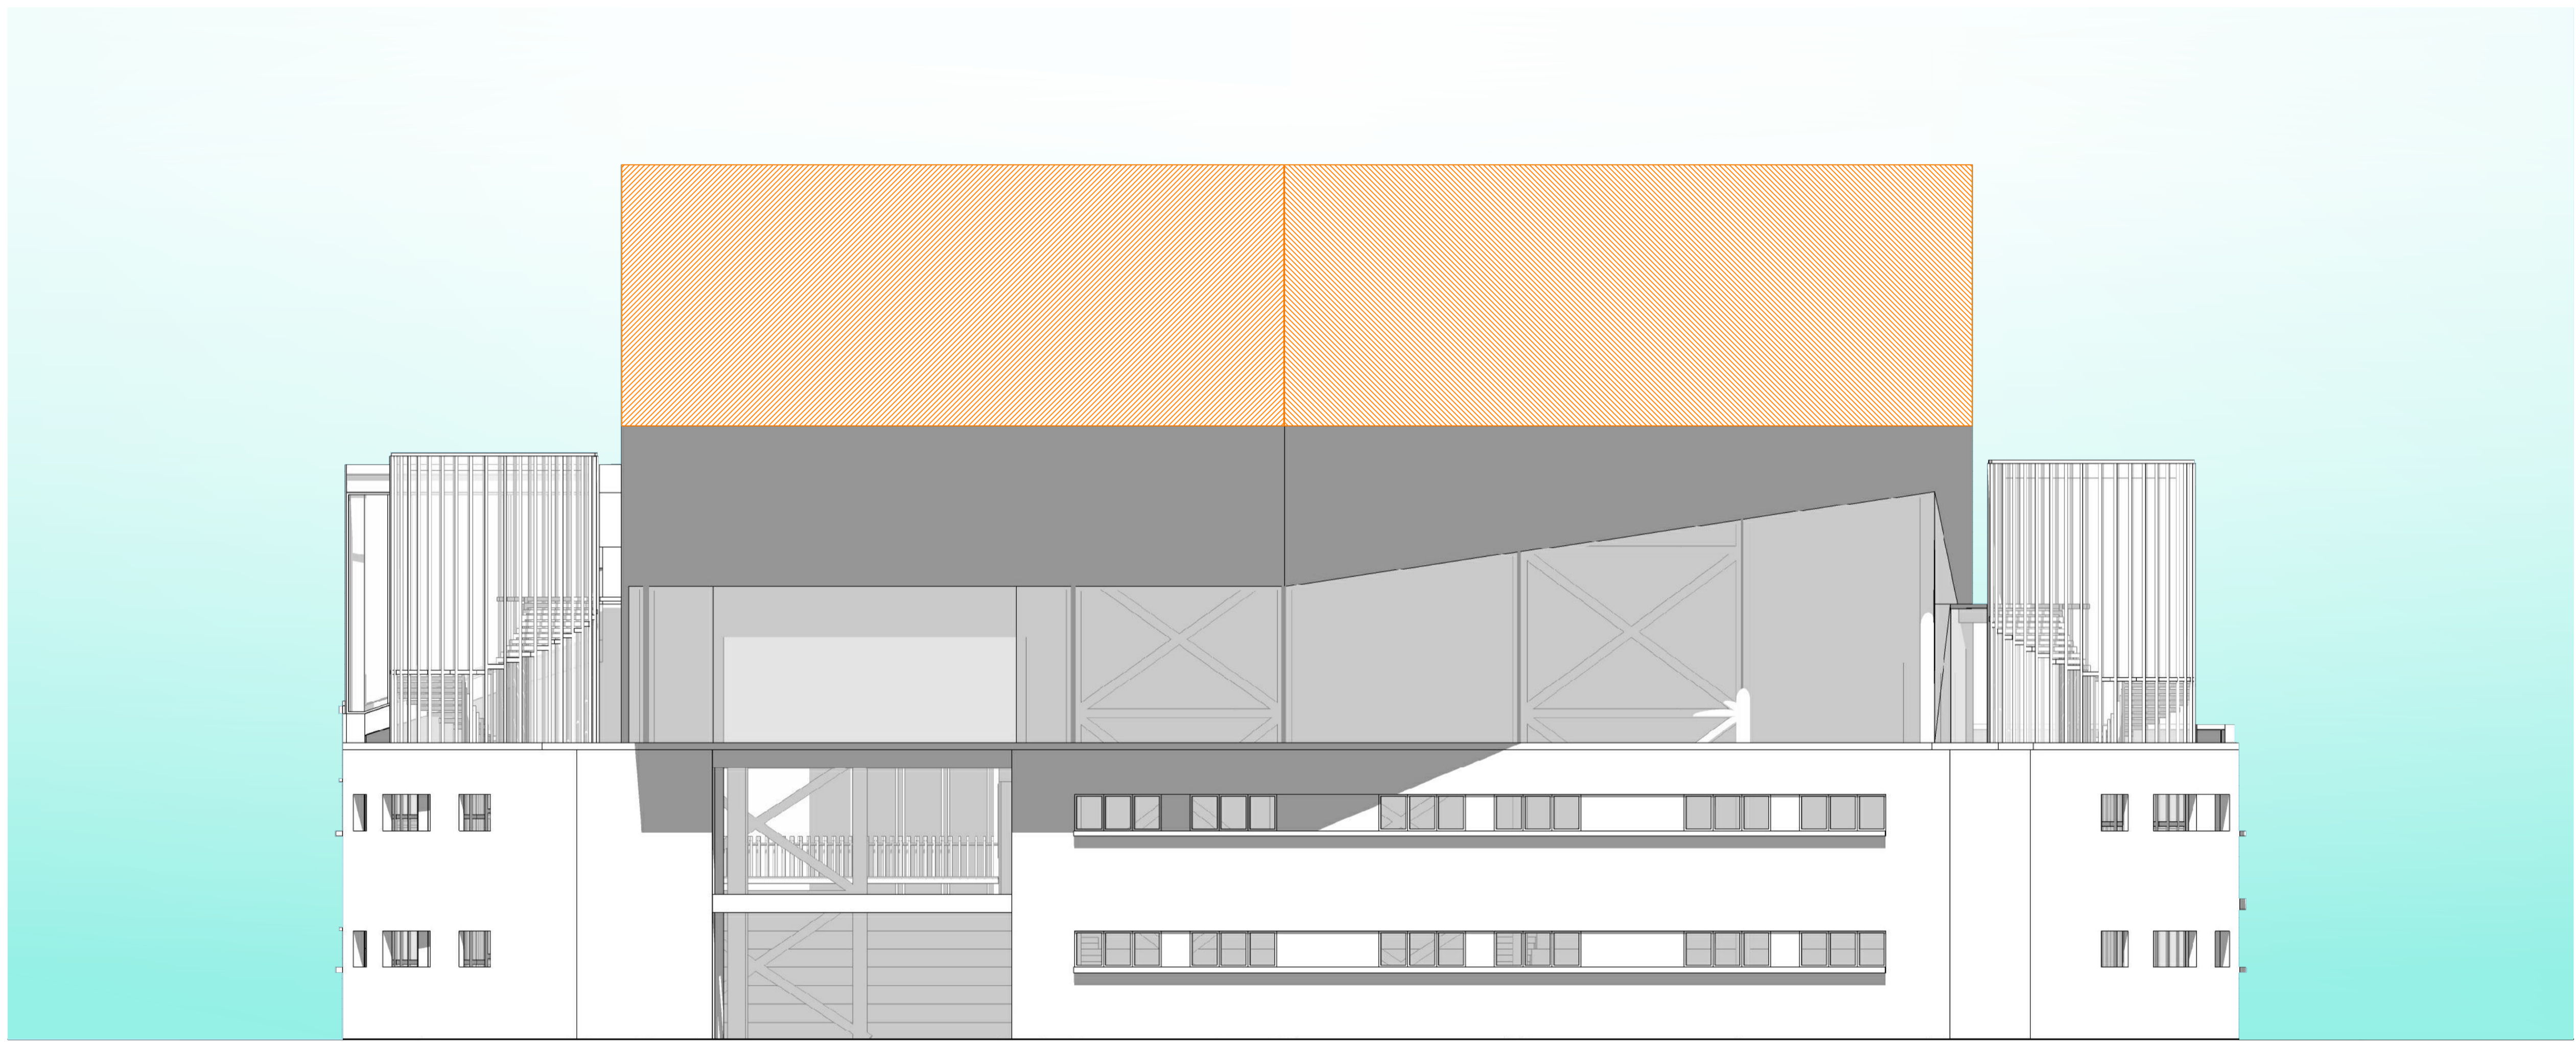

Elevación Norte
Escala 1:125

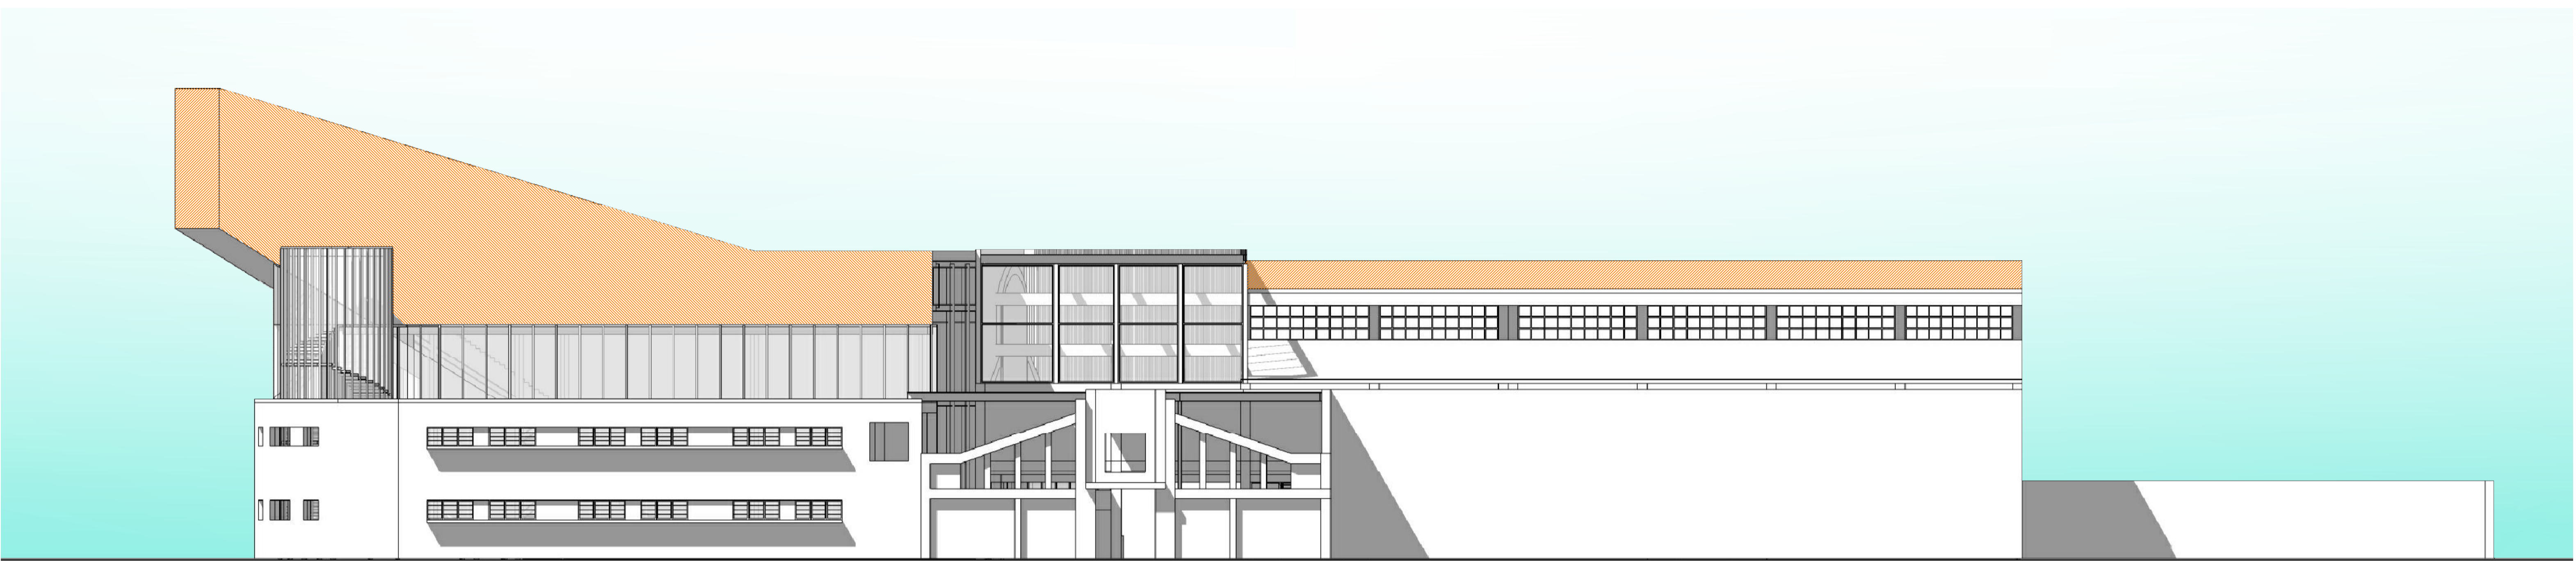

Elevación Poniente
Escala 1:125



