


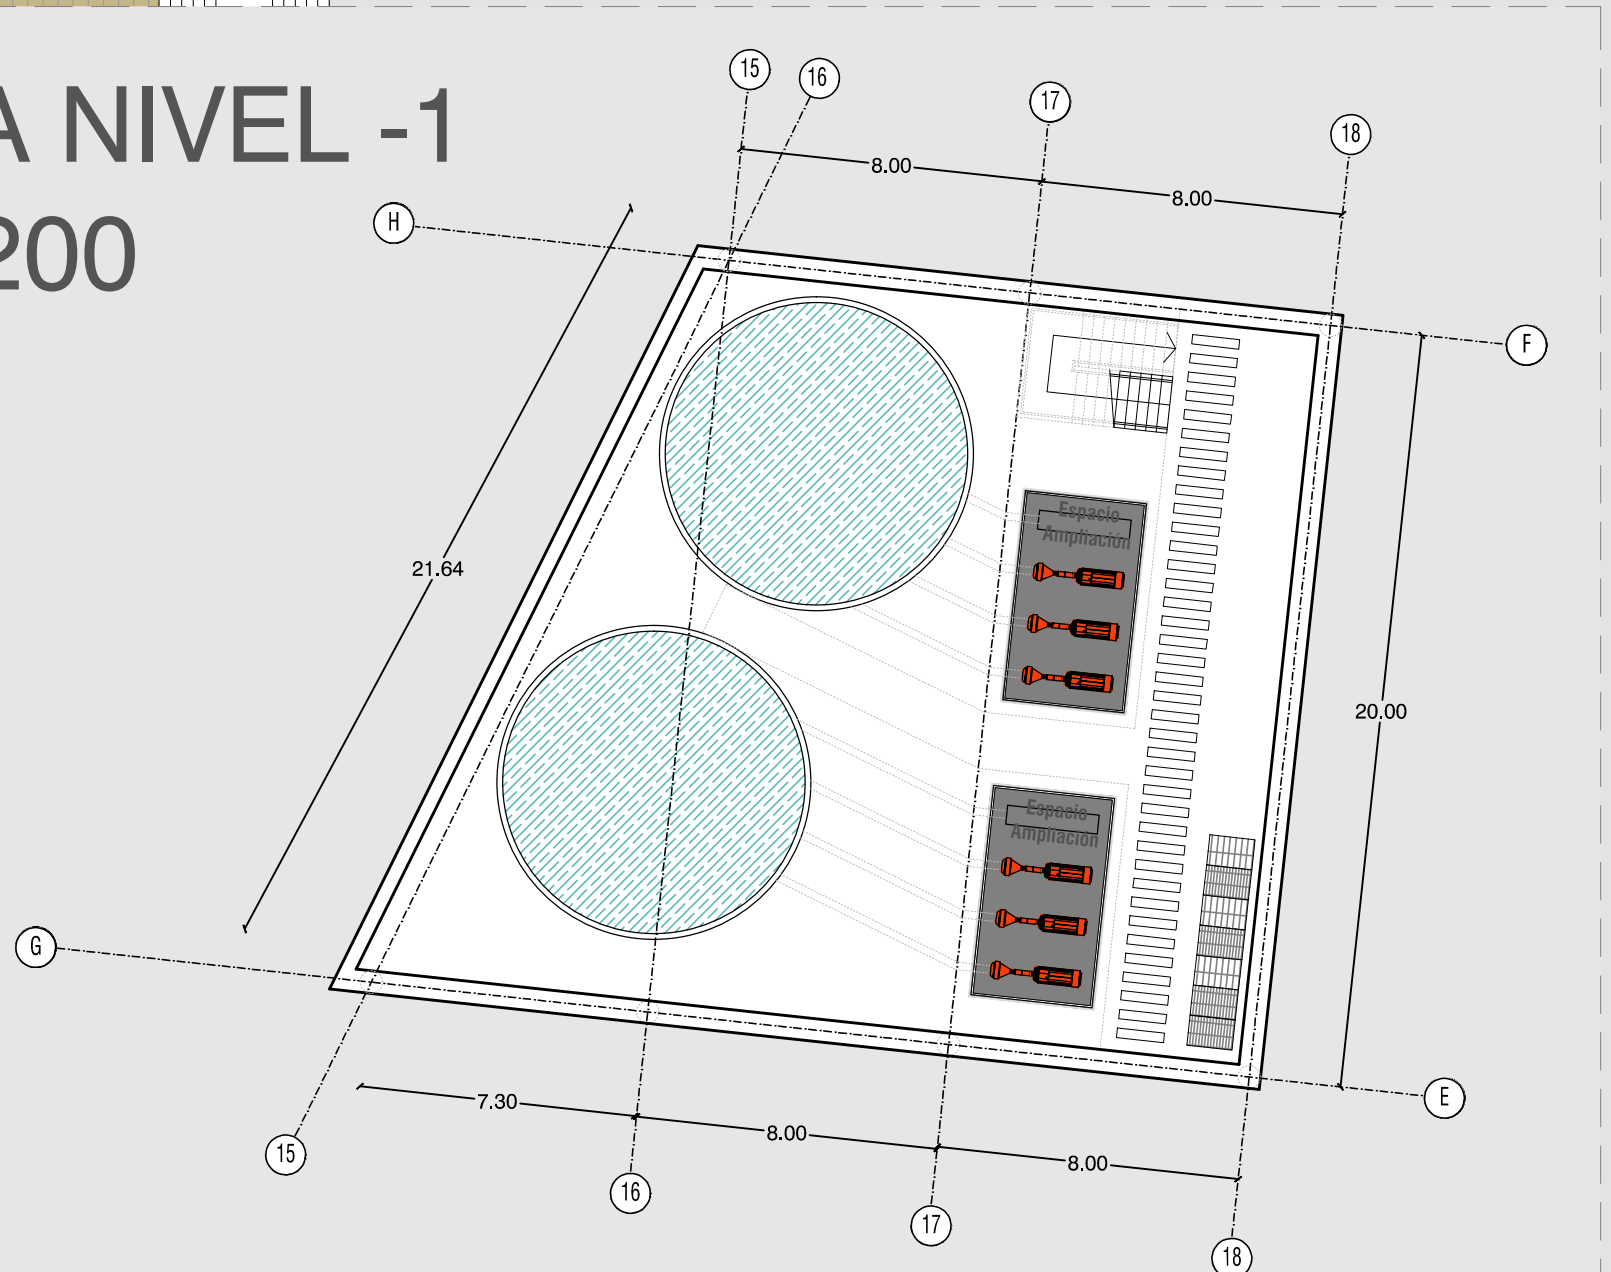


PLANTA NIVEL -1
ESC 1:200

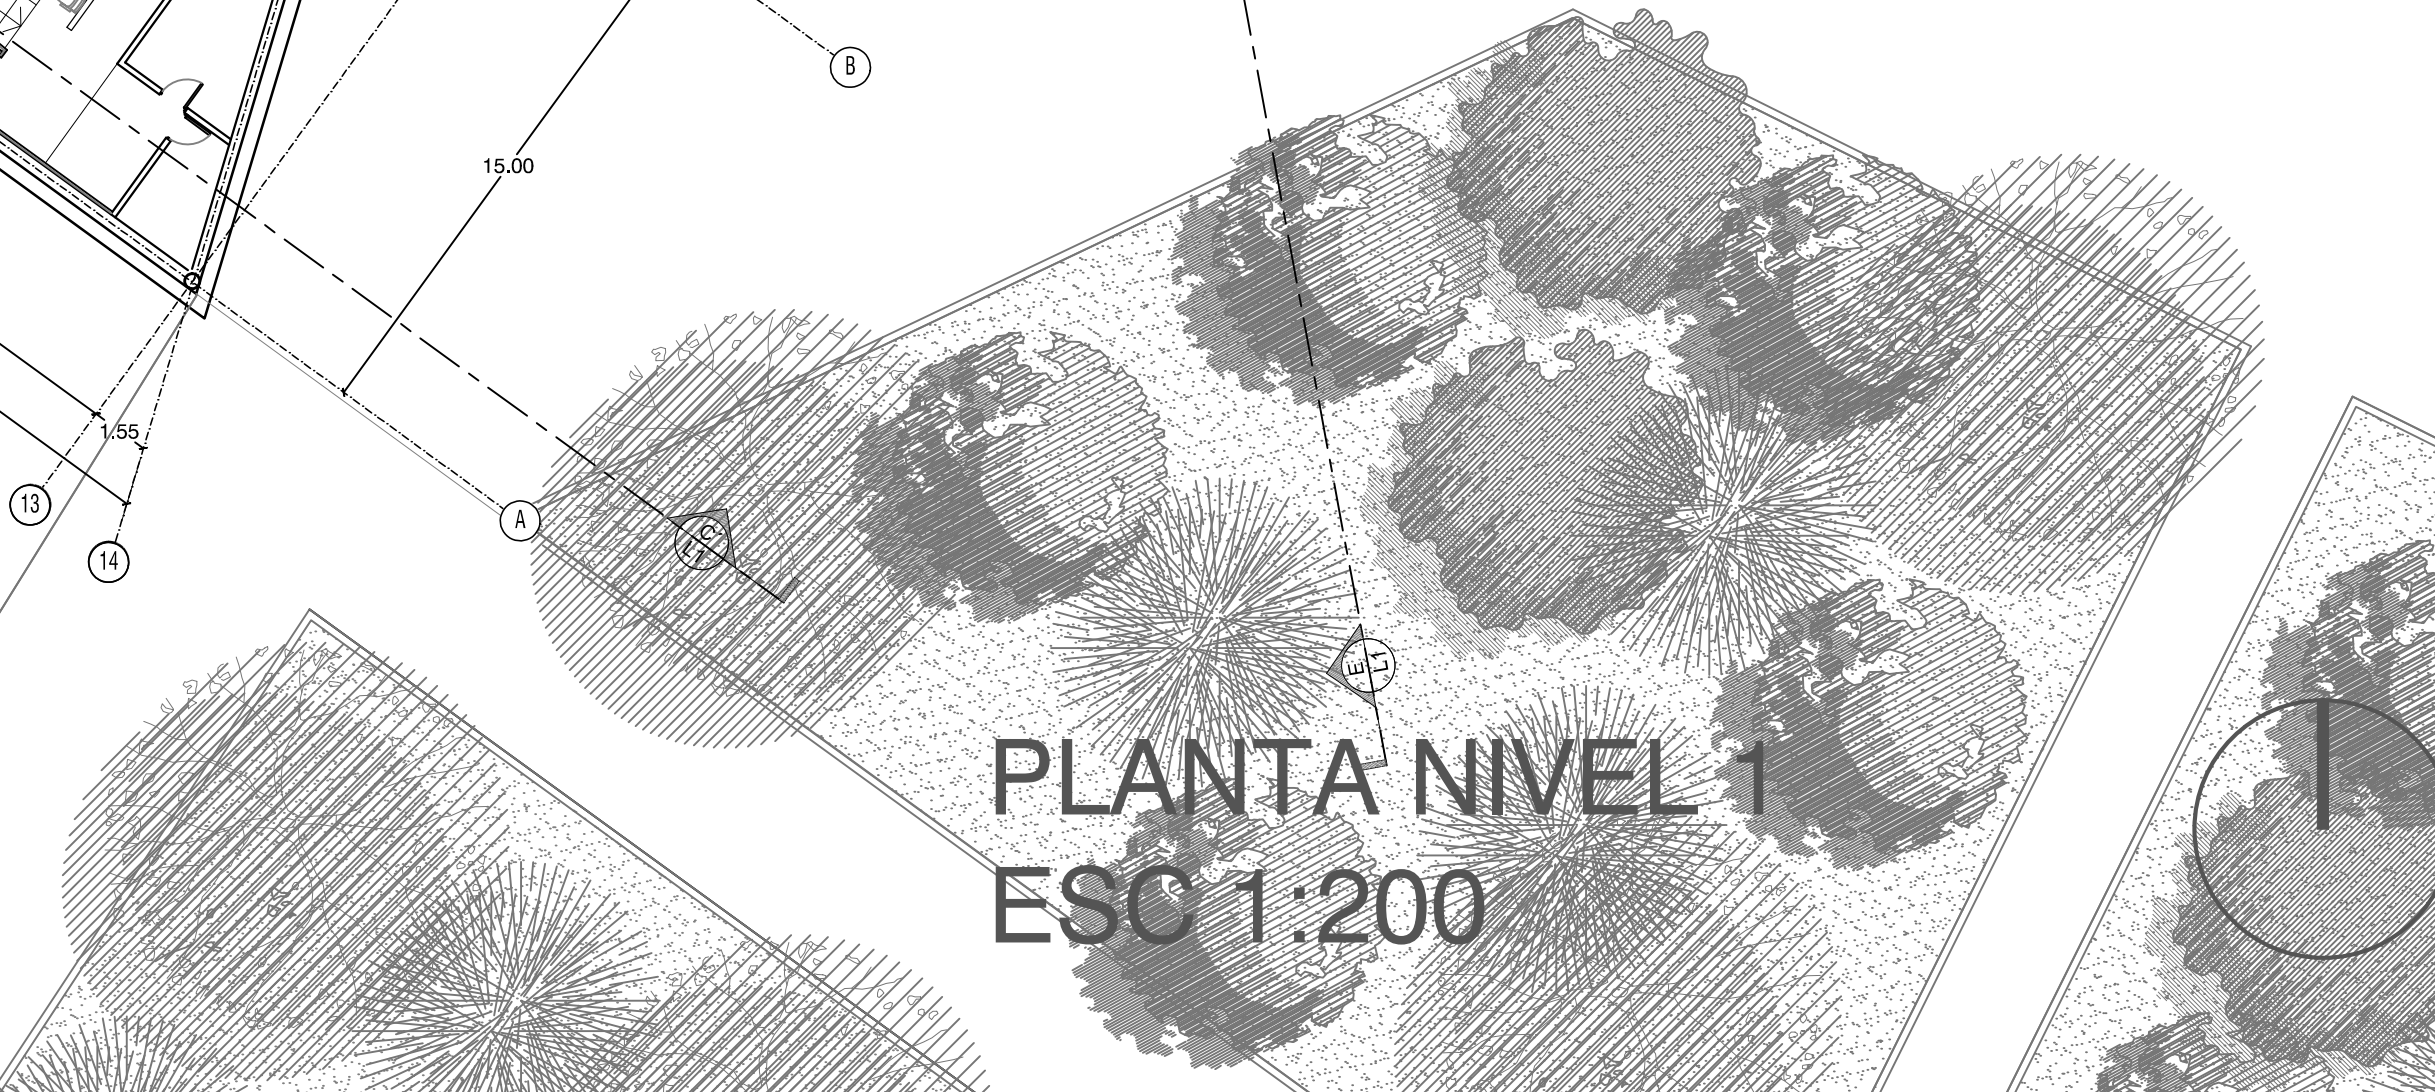

PLANTA NIVEL 1
ESC 1:200

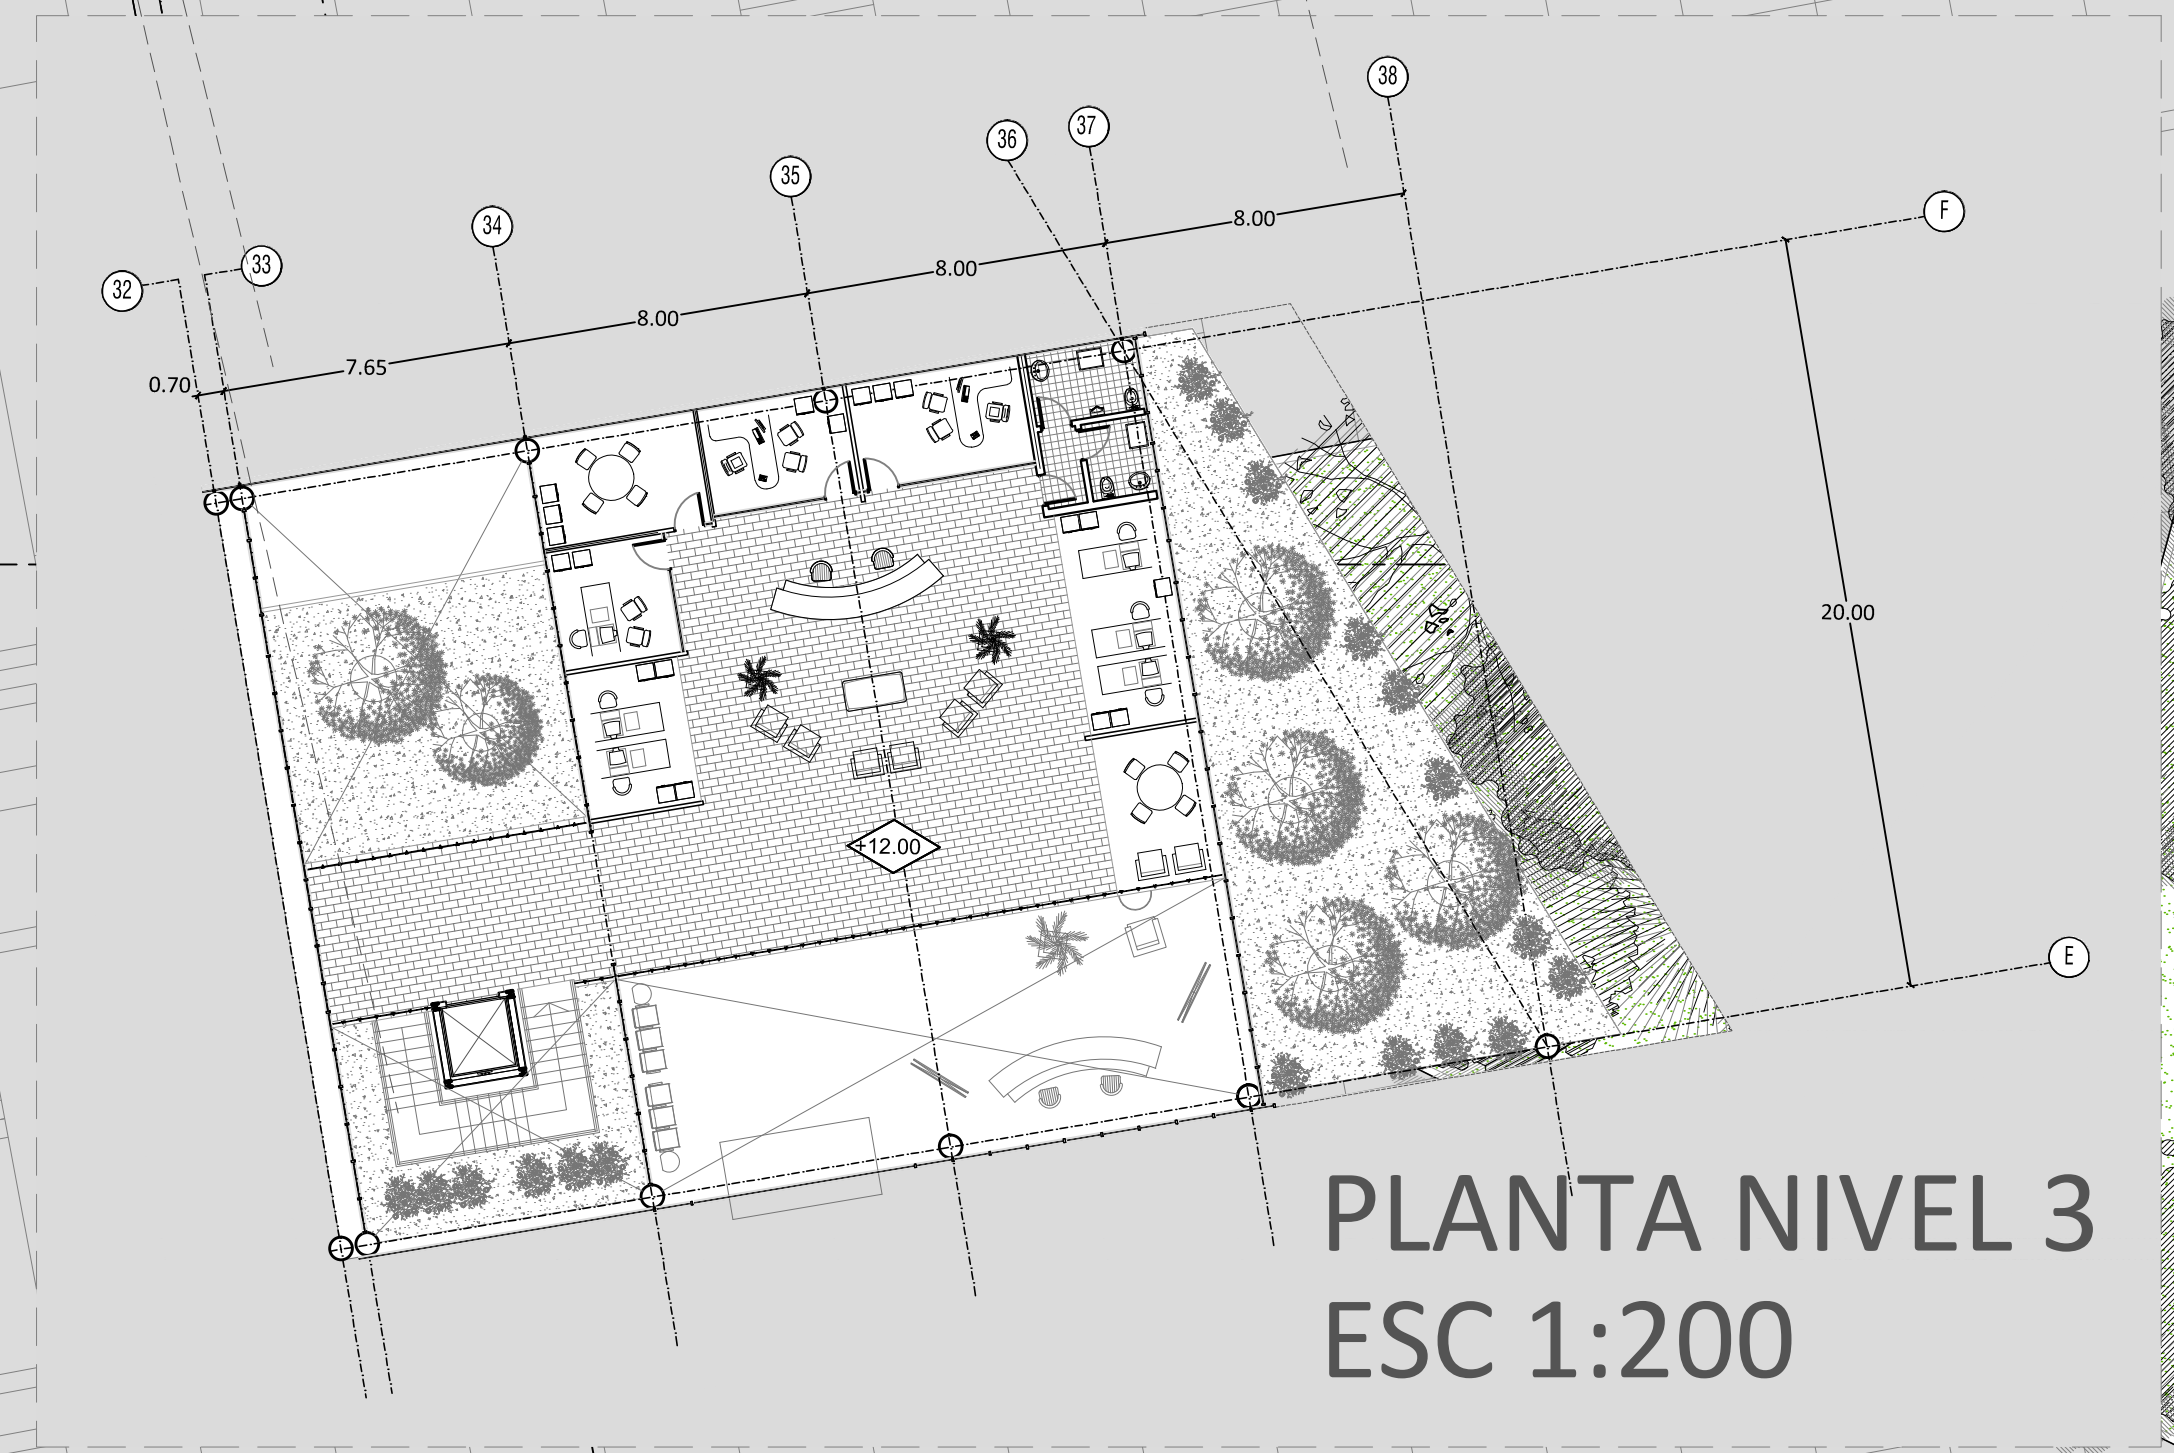


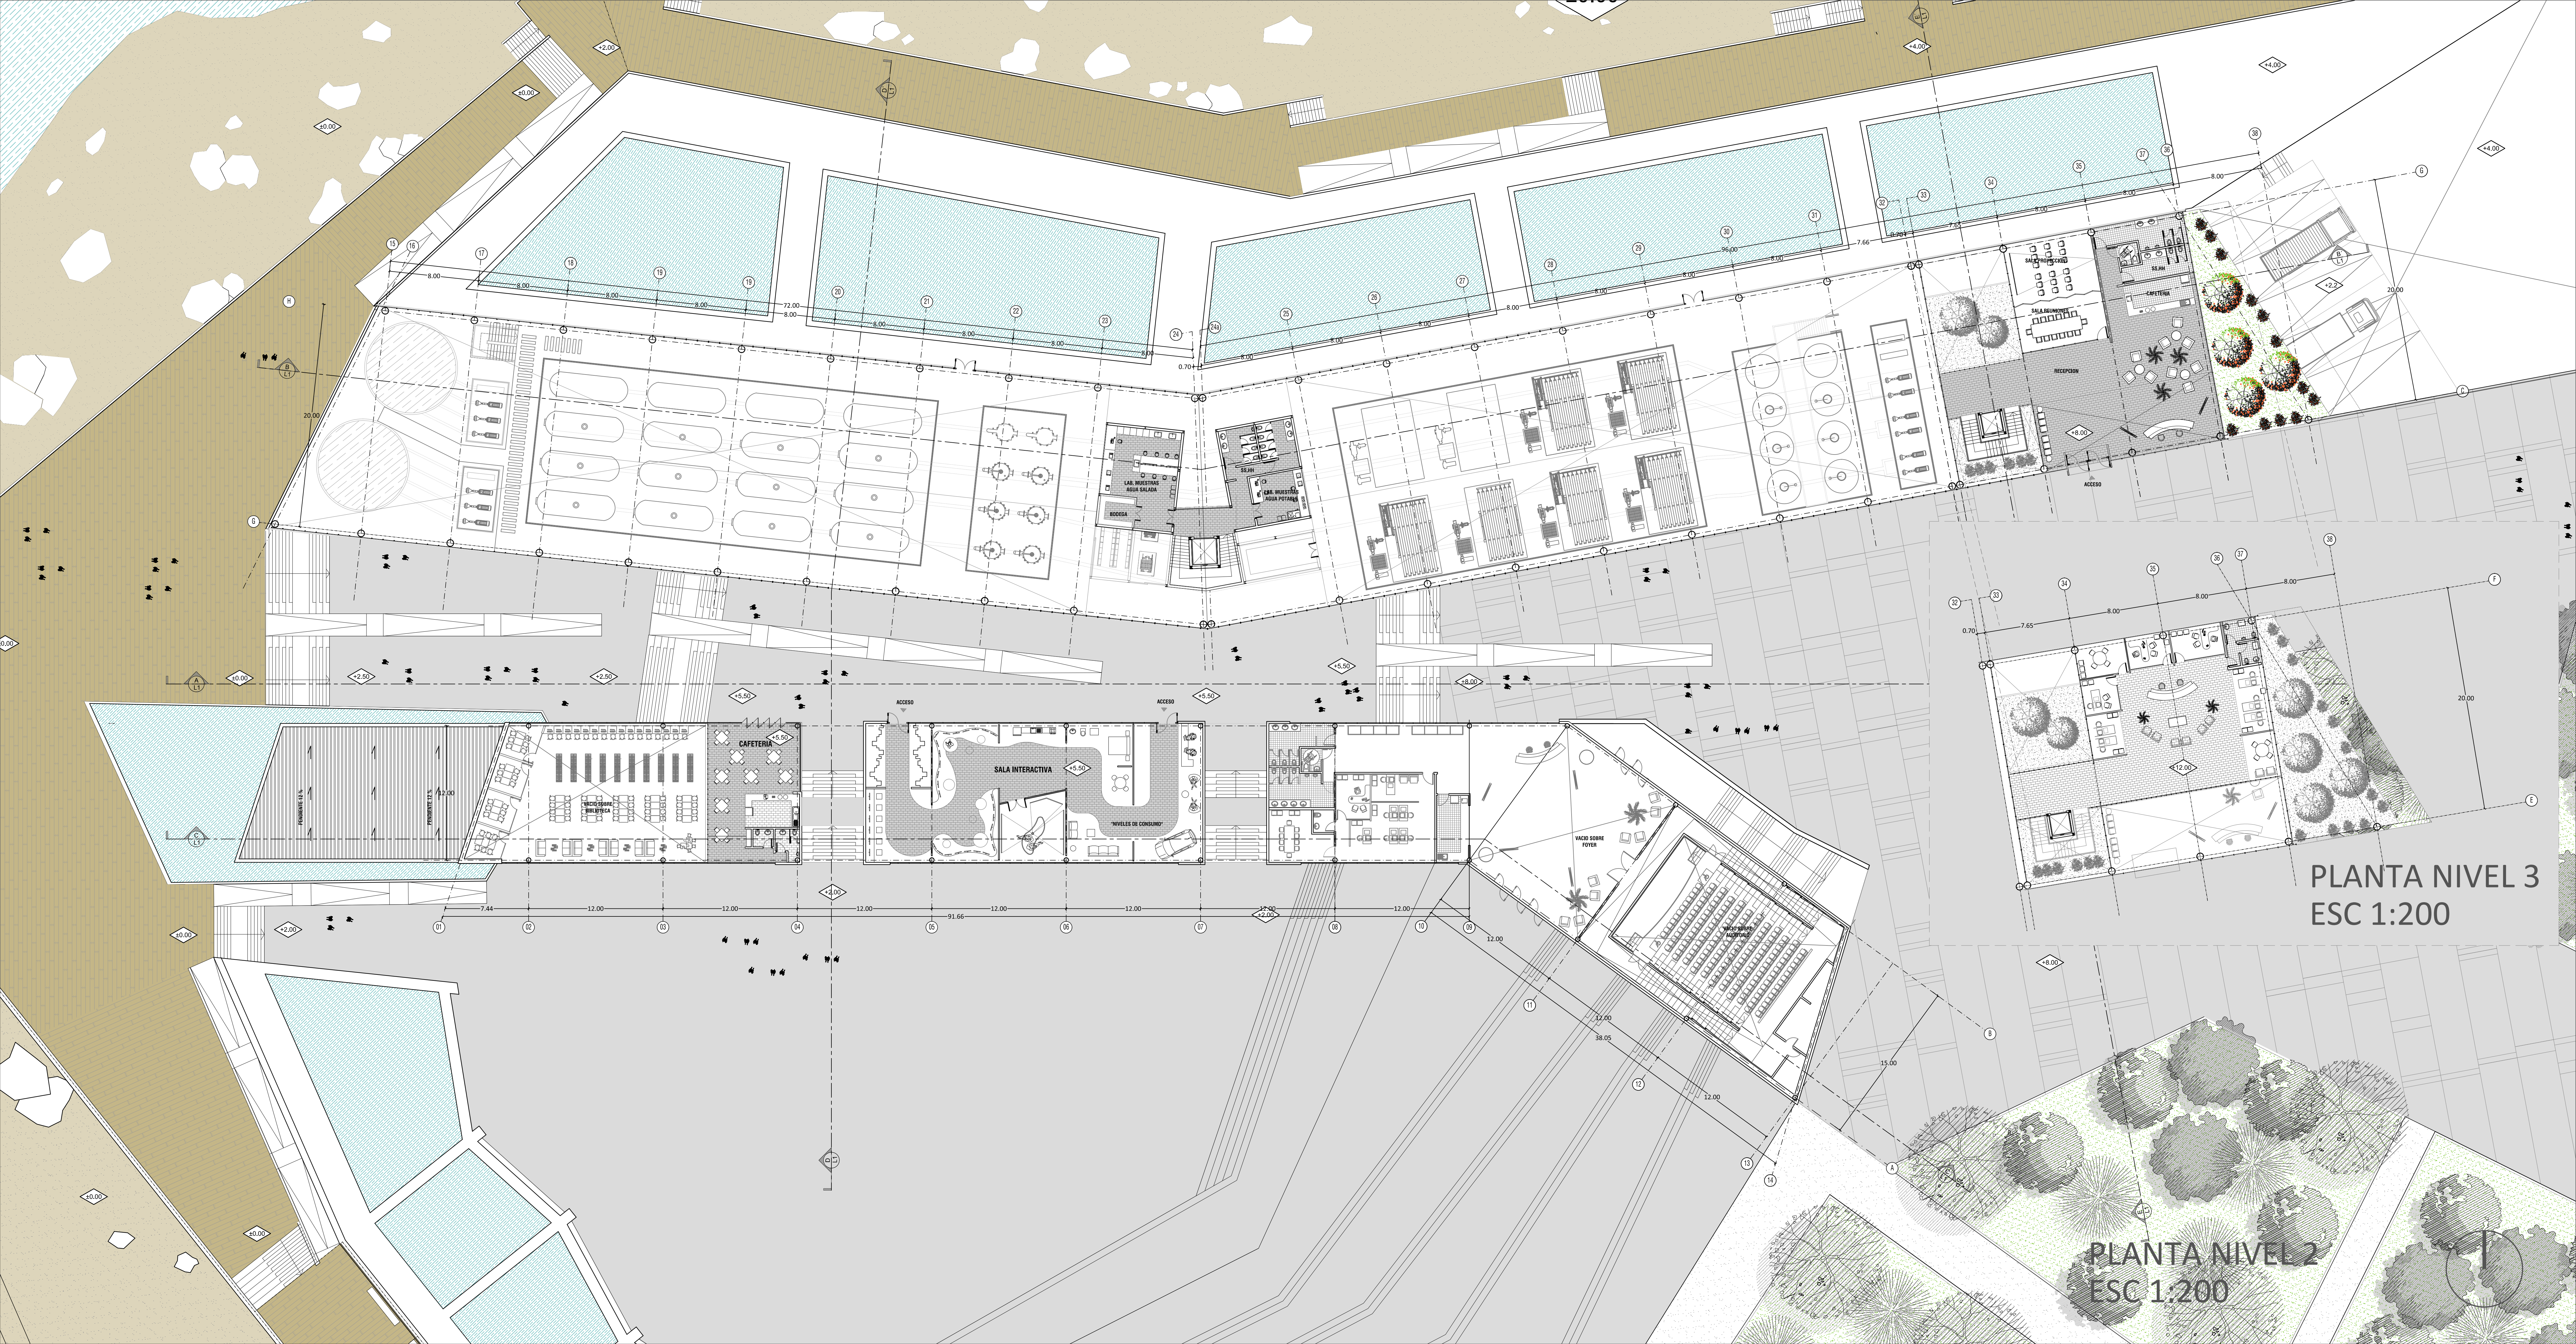

PLANTA NIVEL 3
ESC 1:200



PLANTA NIVEL 2
ESC 1:200

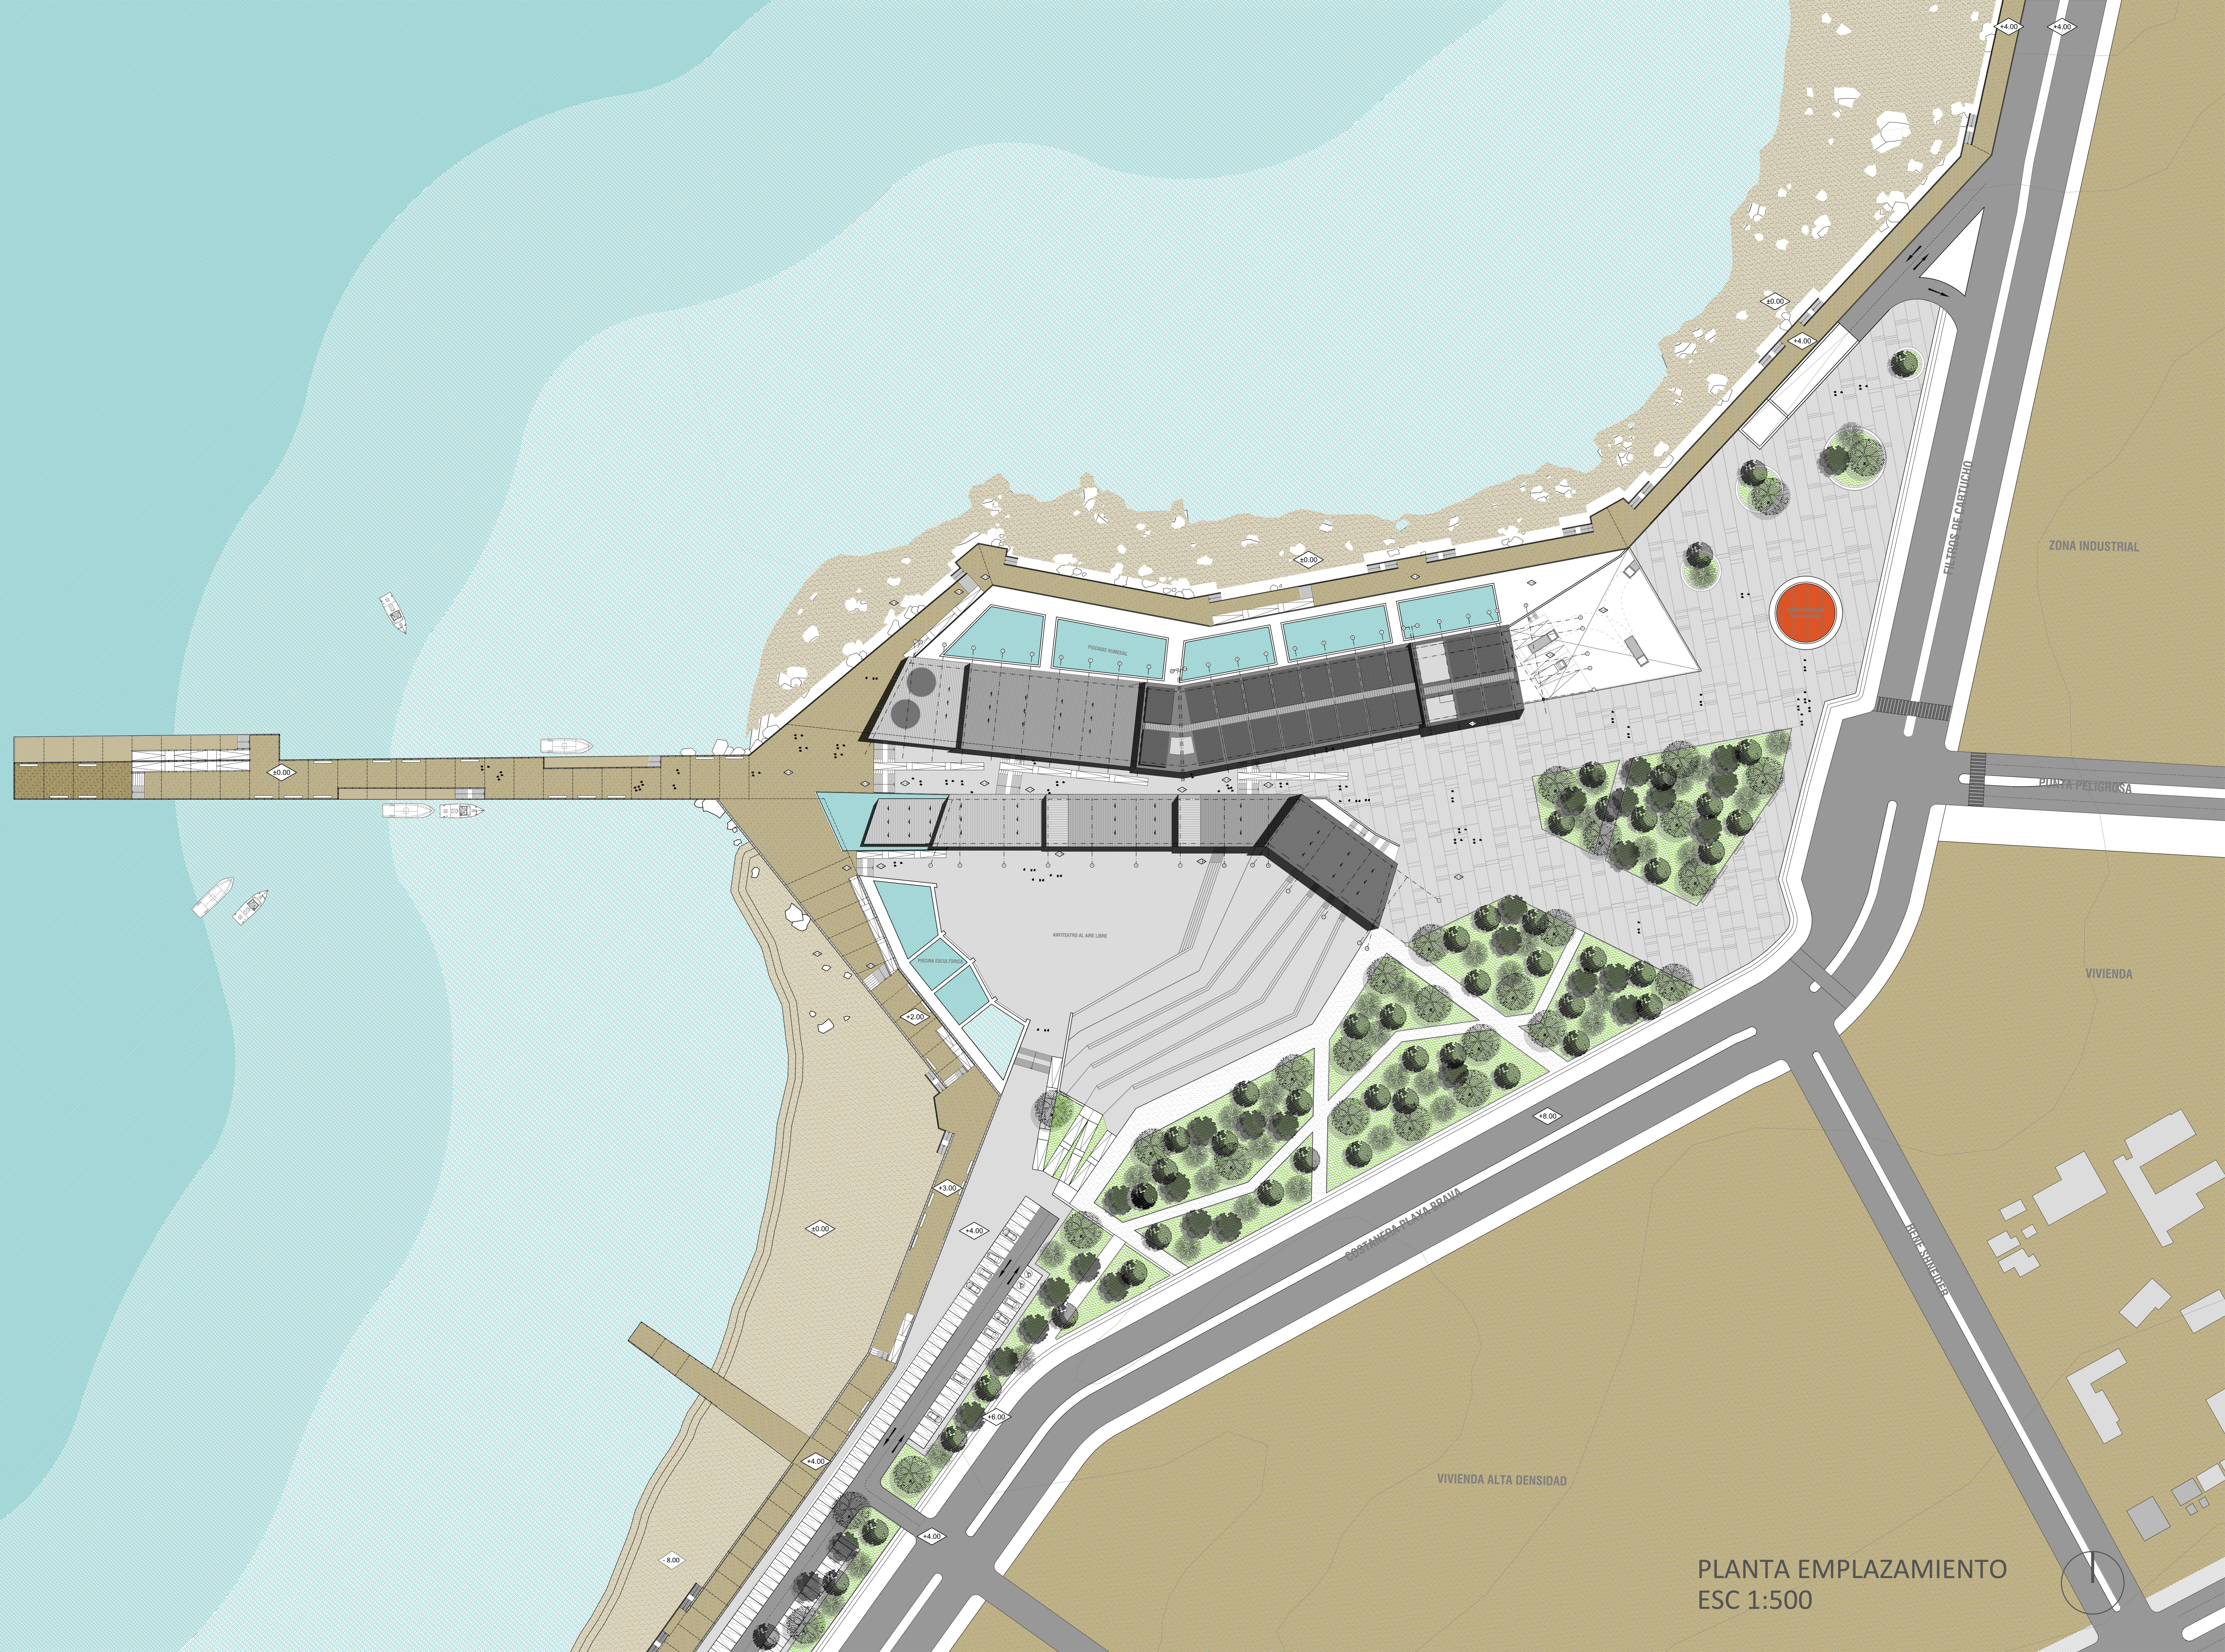

PLANTA EMPLAZAMIENTO
ESC 1:500