



CORTE DORMITORIOS VARONES




CORTE ADMINISTRACION

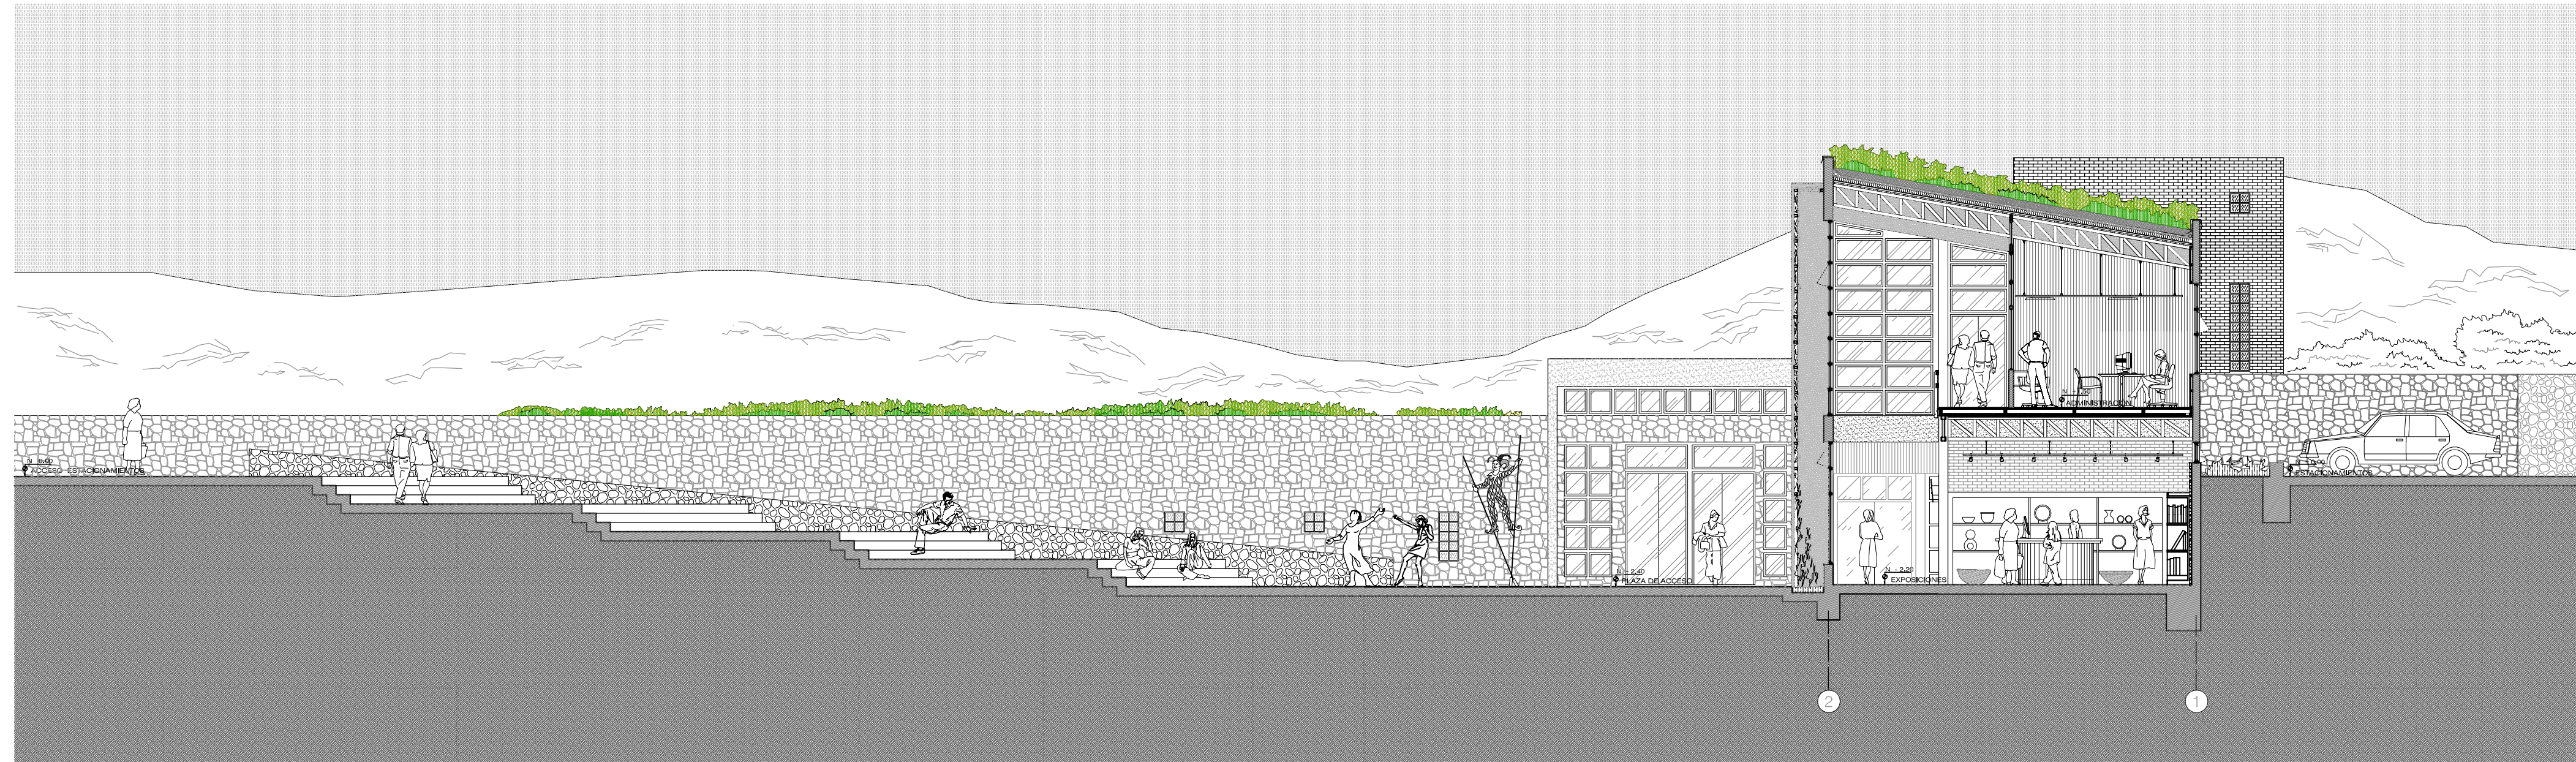

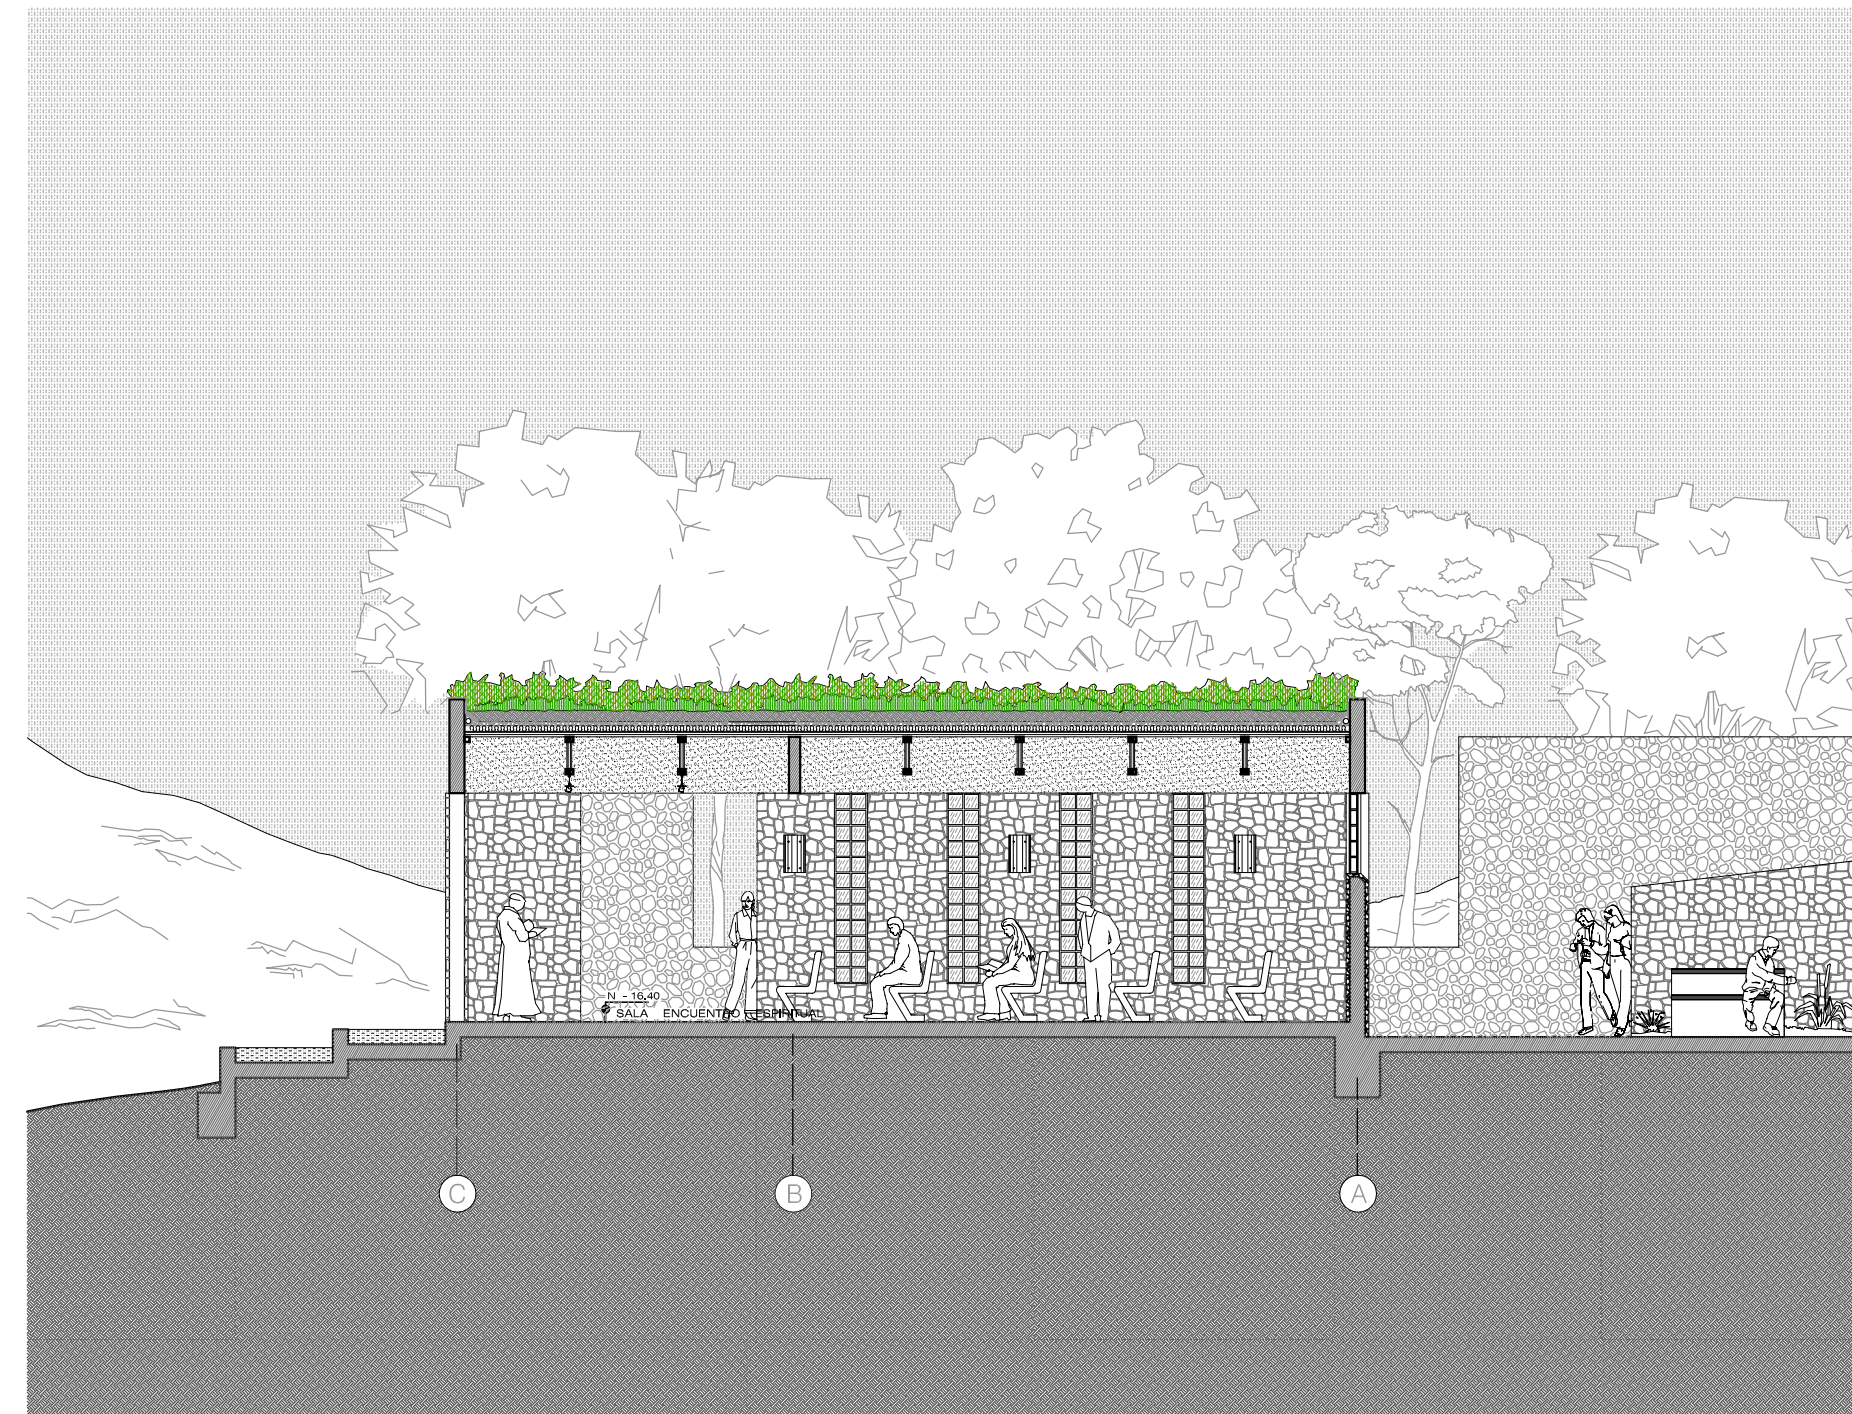


CORTE SALA DE ENCUENTRO ESPIRITUAL

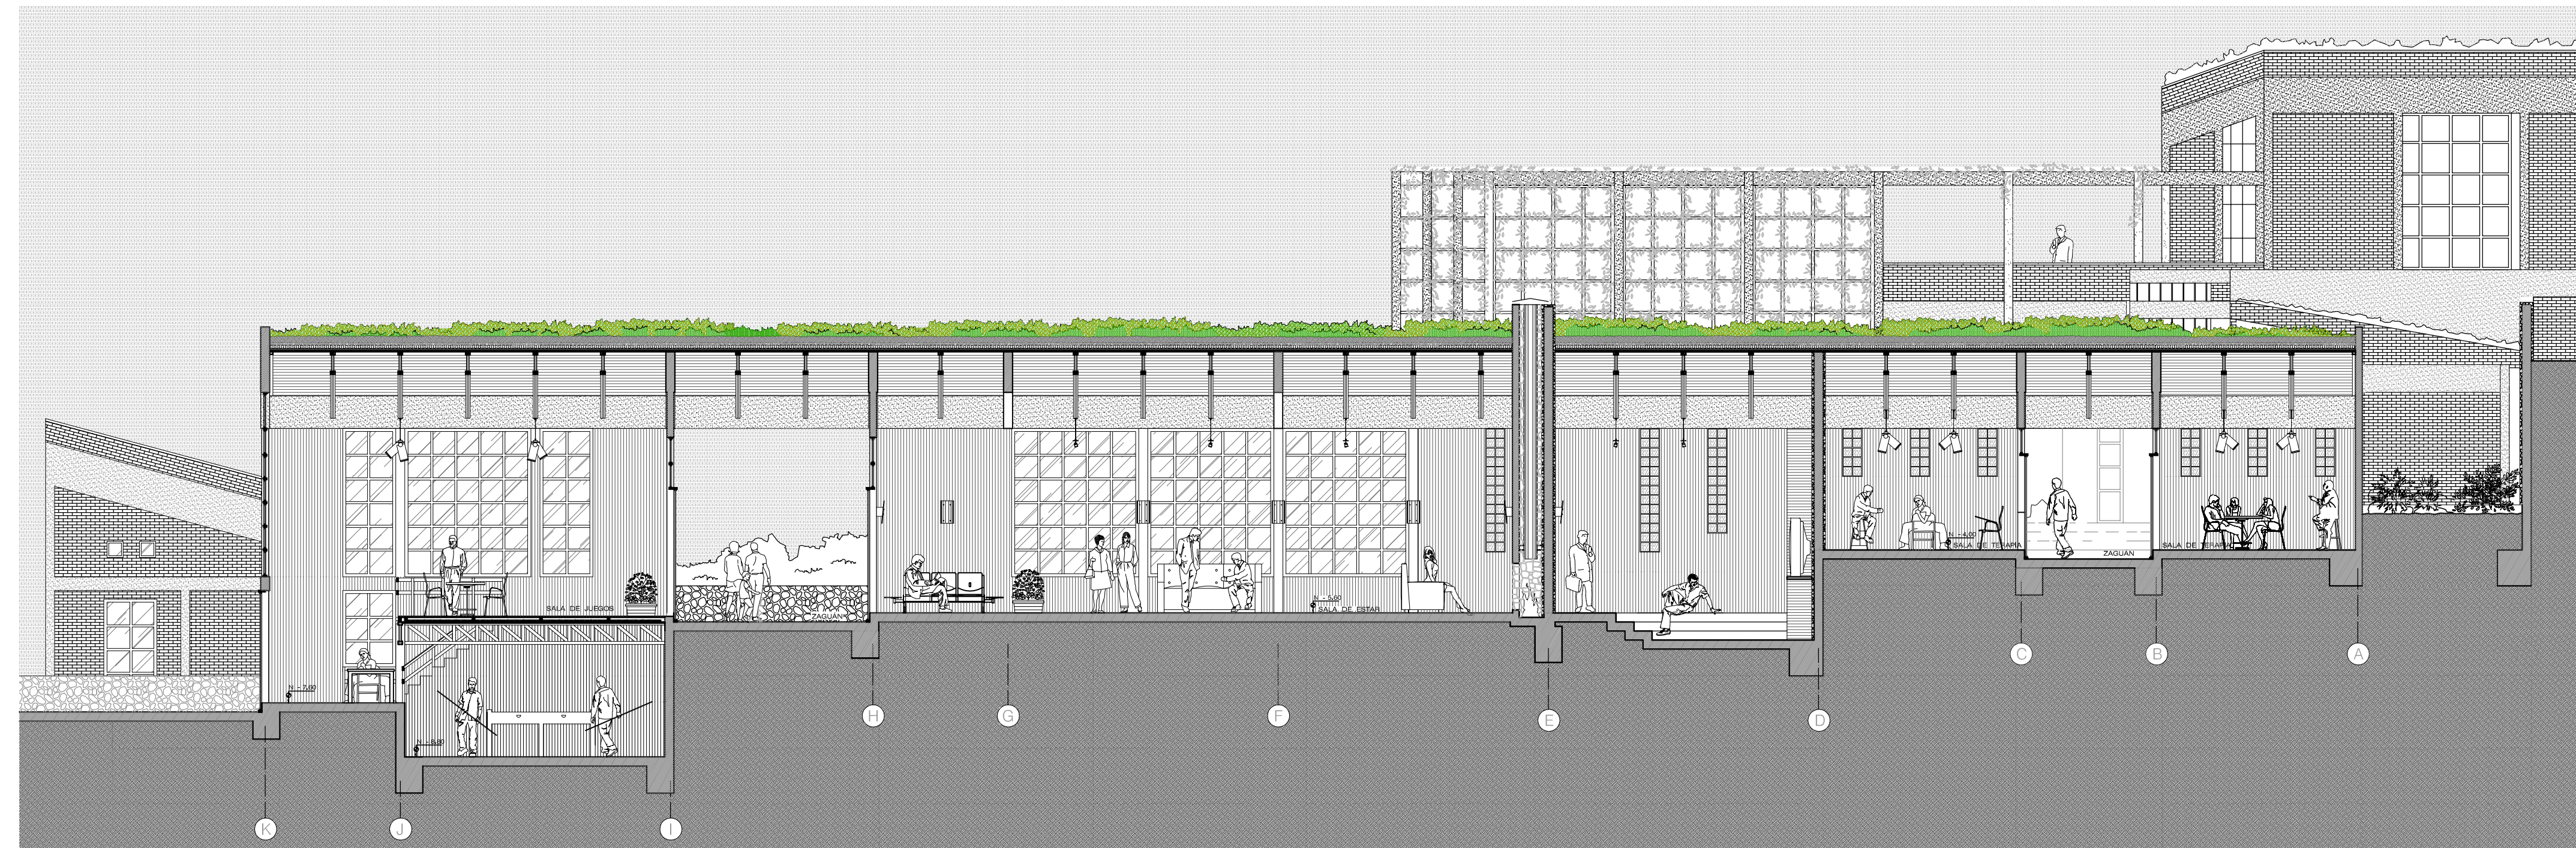

CORTE SALA DE ESTAR - TERAPIAS



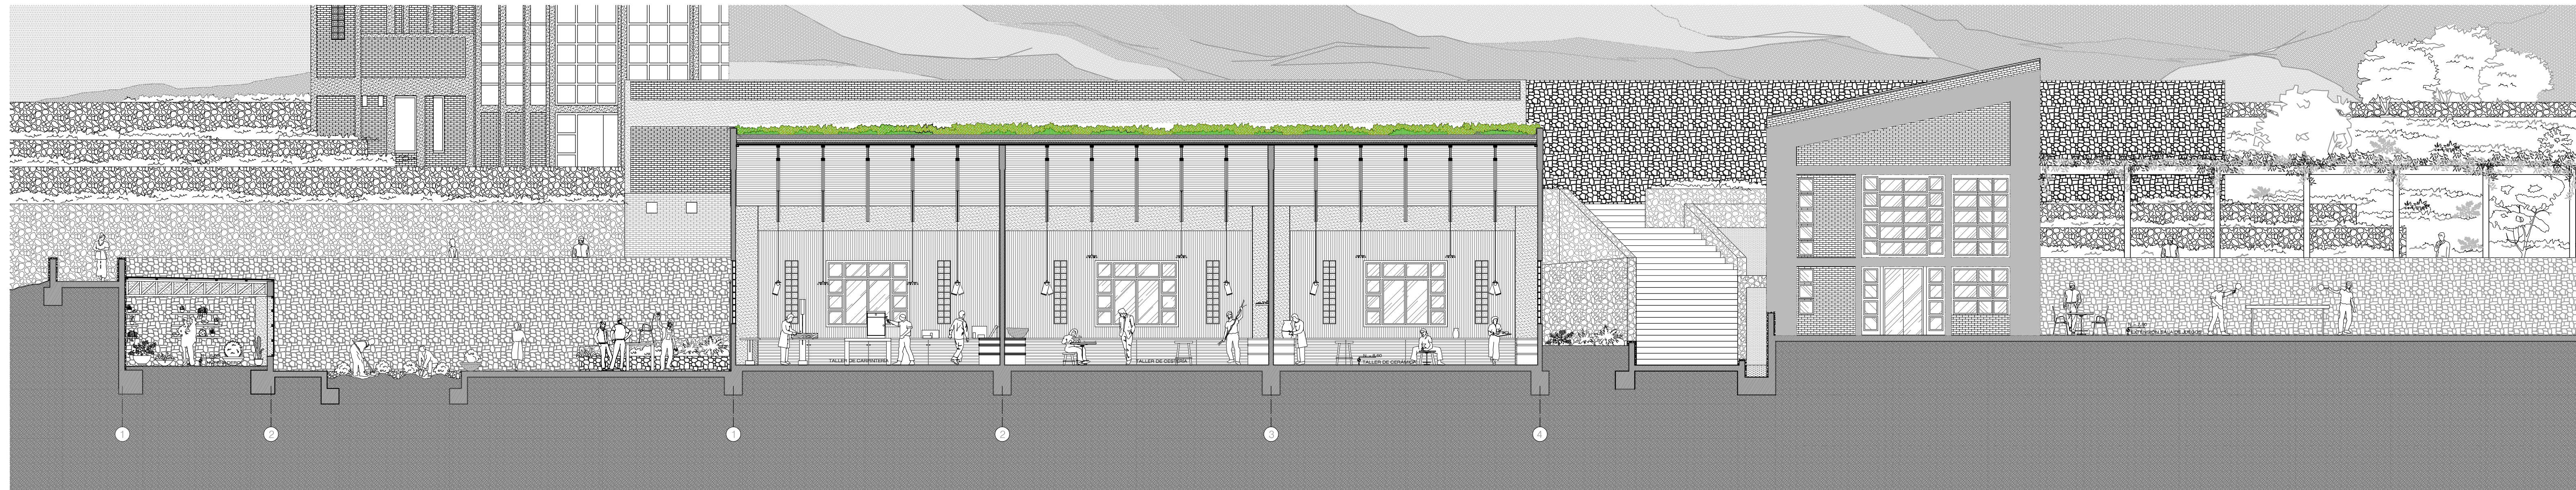

CORTE ZONA DE TALLERES