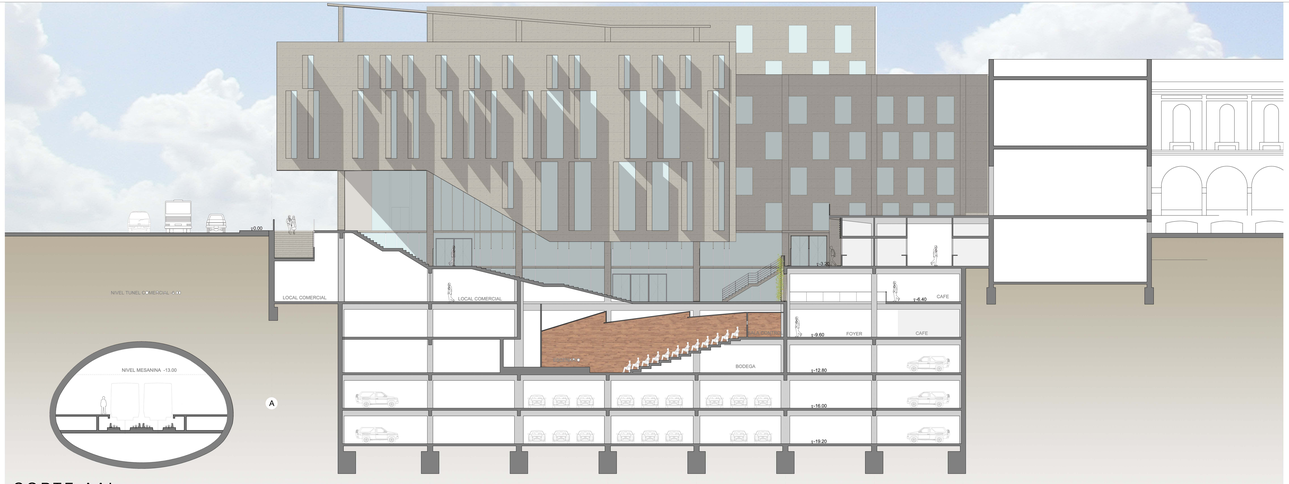

CORTE AA'

ESC 1:100

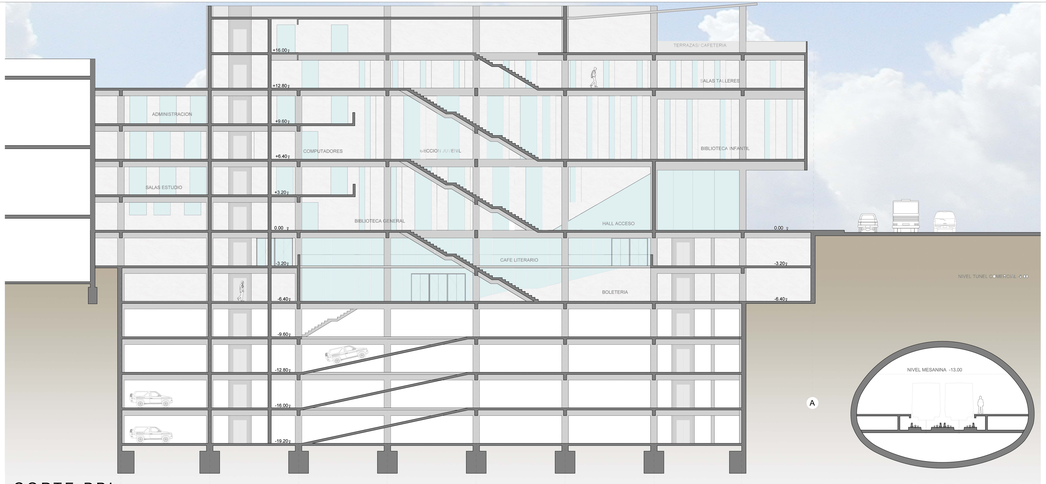

CORTE BB'

ESC 1:100

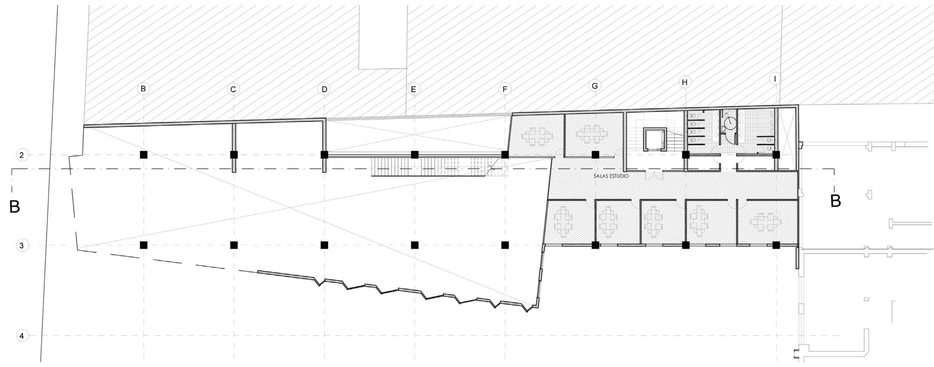

NIVEL 2

SALAS DE ESTUDIO (+3.2M)
ESC 1:200

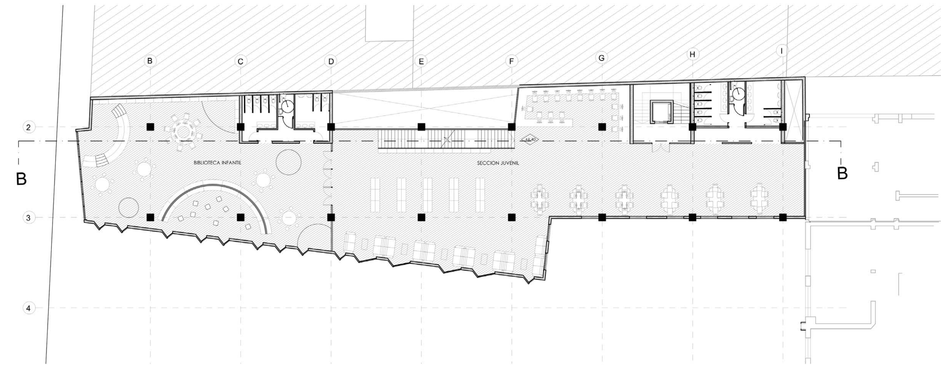

NIVEL 3

BIBLIOTECA INFANTIL / JUVENIL (+6.4M)
ESC 1:200

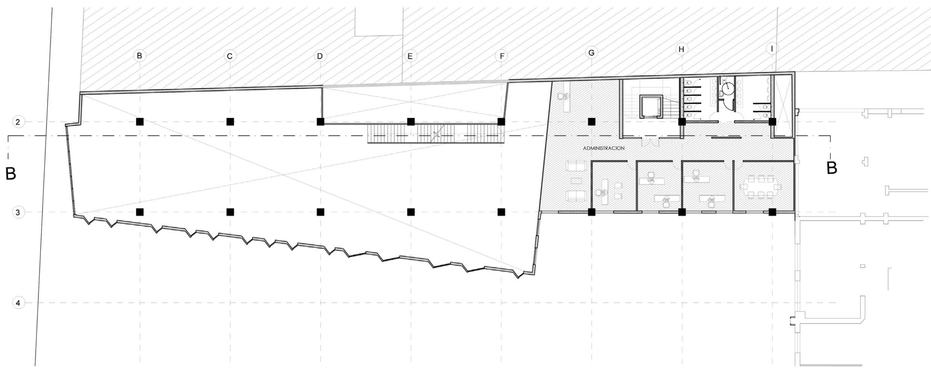

NIVEL 4

ADMINISTRACION (+9.6M)
ESC 1:200

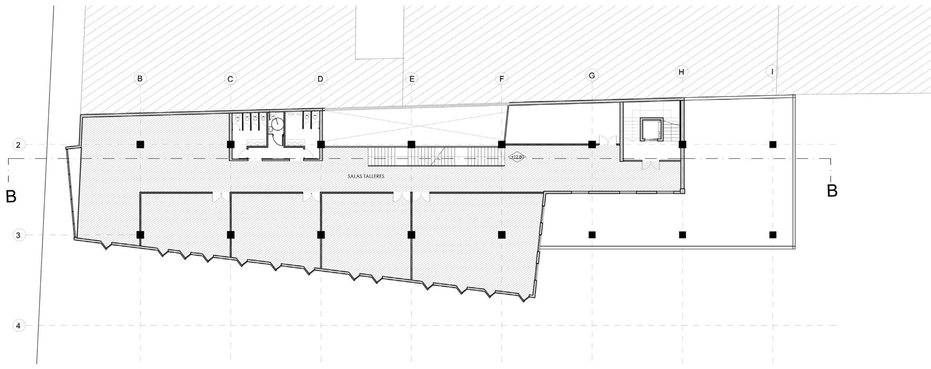

NIVEL 5

SALAS TALLERES (+12.8M)
ESC 1:200

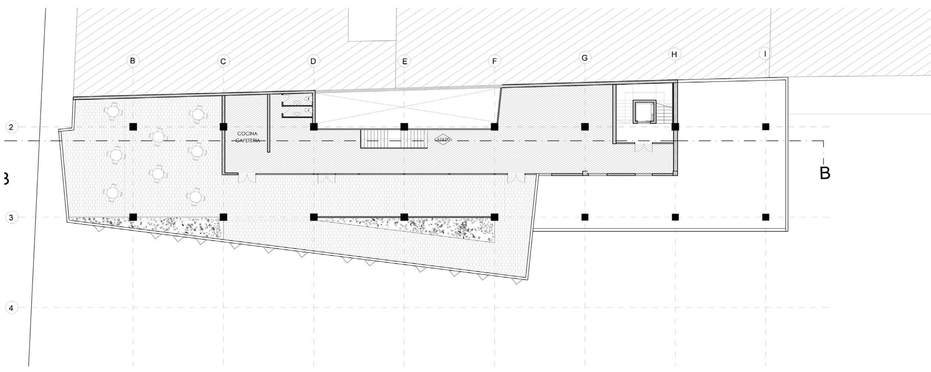

NIVEL 6

TERRAZA CAFETERIA (+16.0M)
ESC 1:200

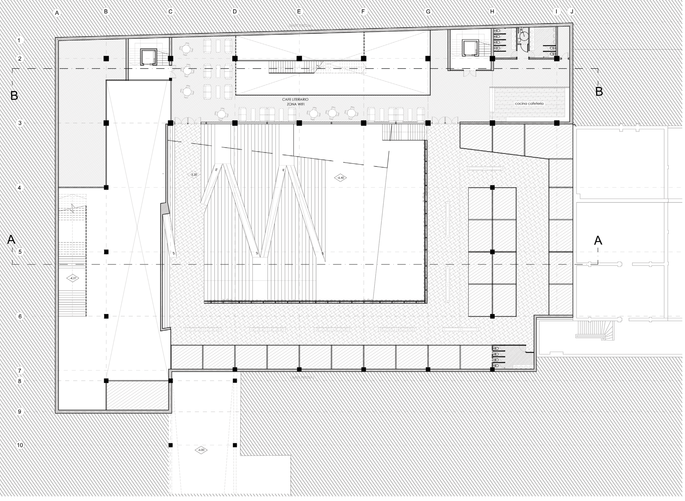

NIVEL -1

LOCALES LIBREROS/CAFE LITERARIO(-3.2M)
ESC 1:200

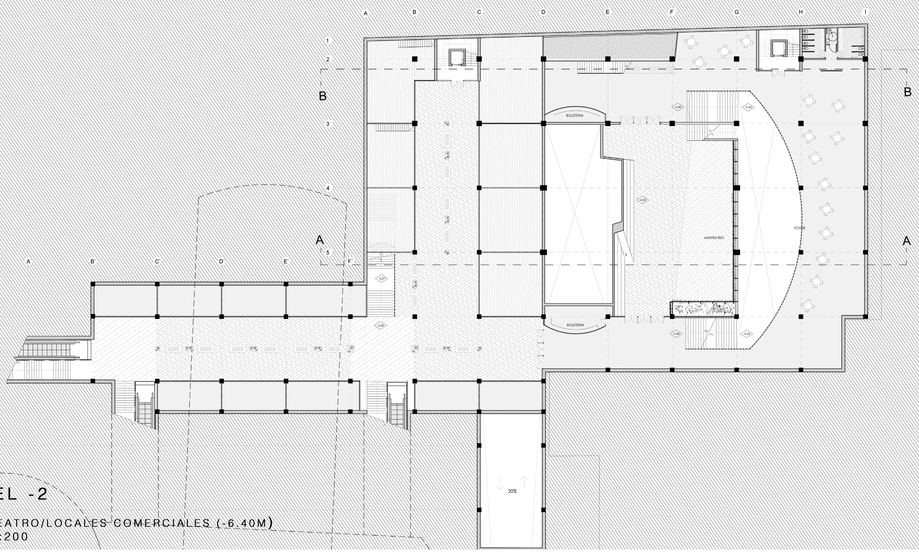

NIVEL -2

ANFITEATRO/LOCALES COMERCIALES (-6.40M)
ESC 1:200

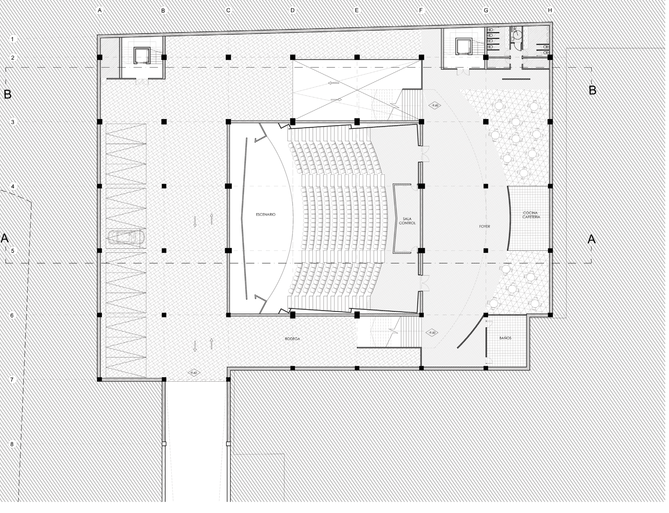

NIVEL -3

FOYER AUDITORIO/ESTACIONAMIENTOS (-9.60M)
ESC 1:200

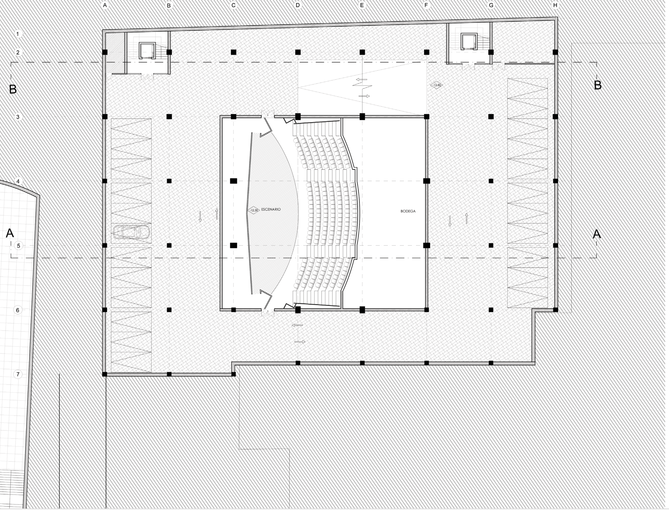

NIVEL -4

AUDITORIO/ESTACIONAMIENTOS (-12.80M)
ESC 1:200

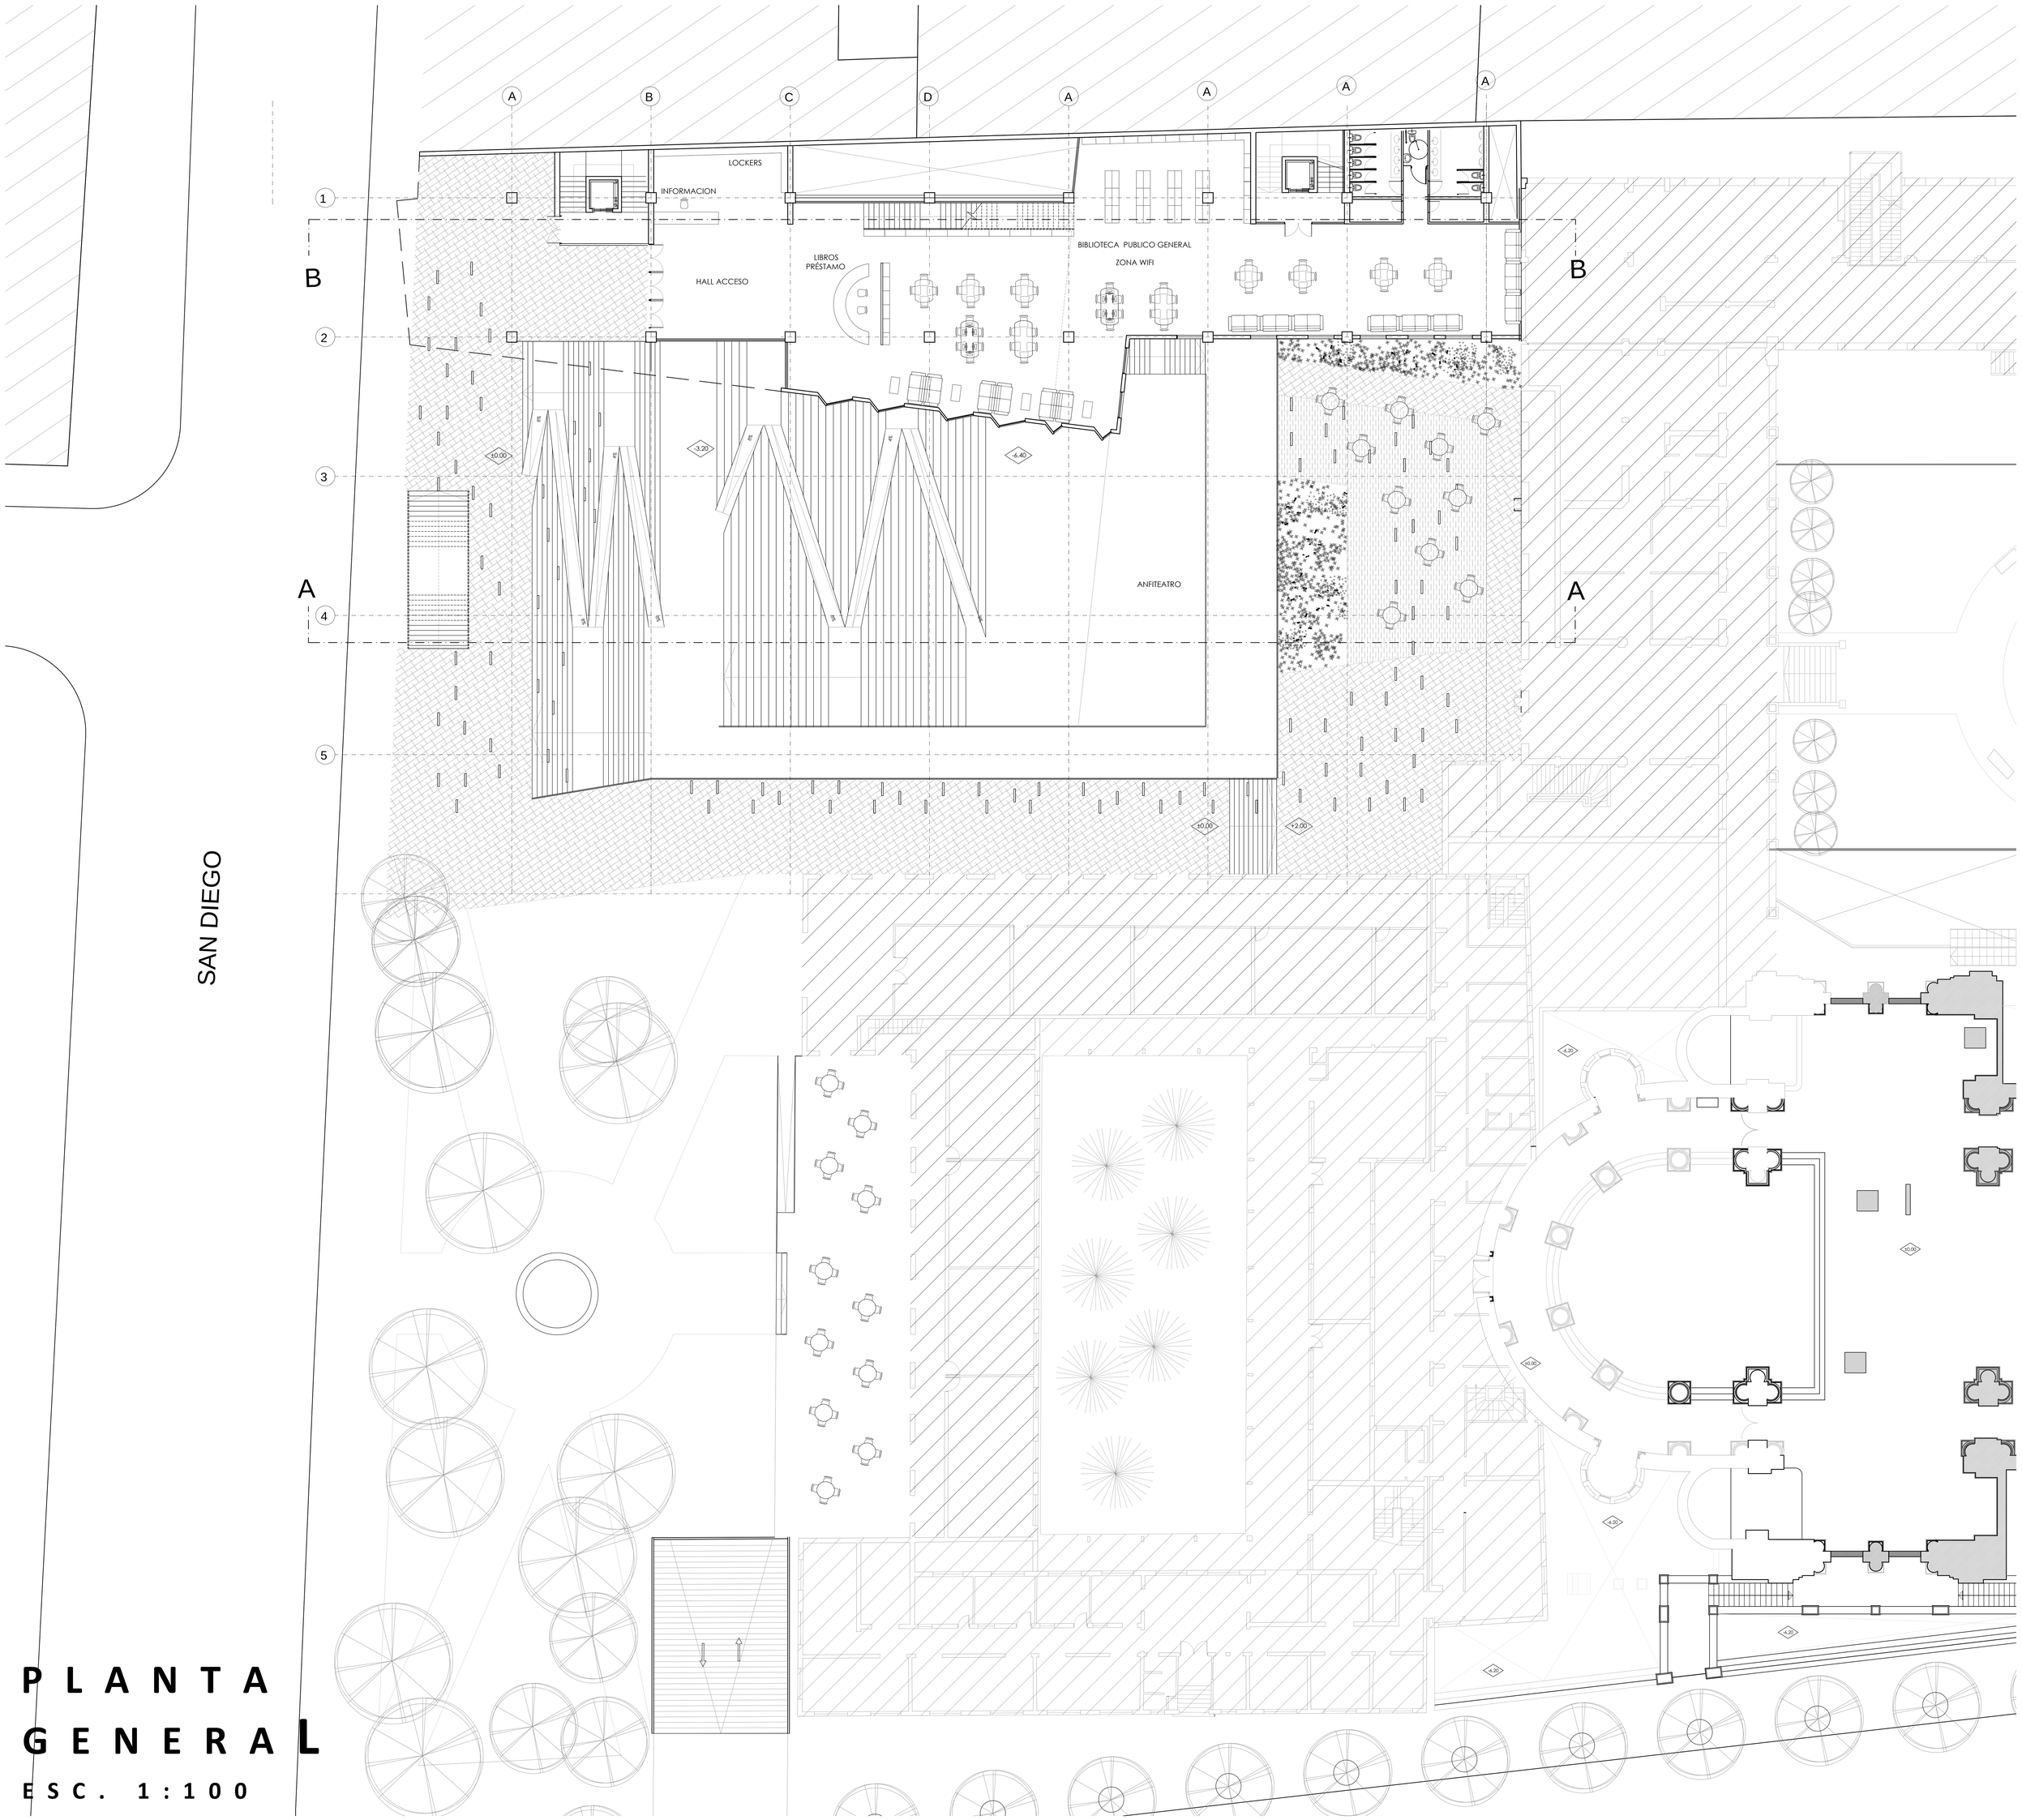

PLANTA GENERAL

ESC. 1:100