


Centro de visitantes Parque Tricahue

Exploración proyectual de un pacto entre arquitectura y naturaleza

*Natalia González Lagos.
Profesor guía Humberto Eliash*

Plano localización

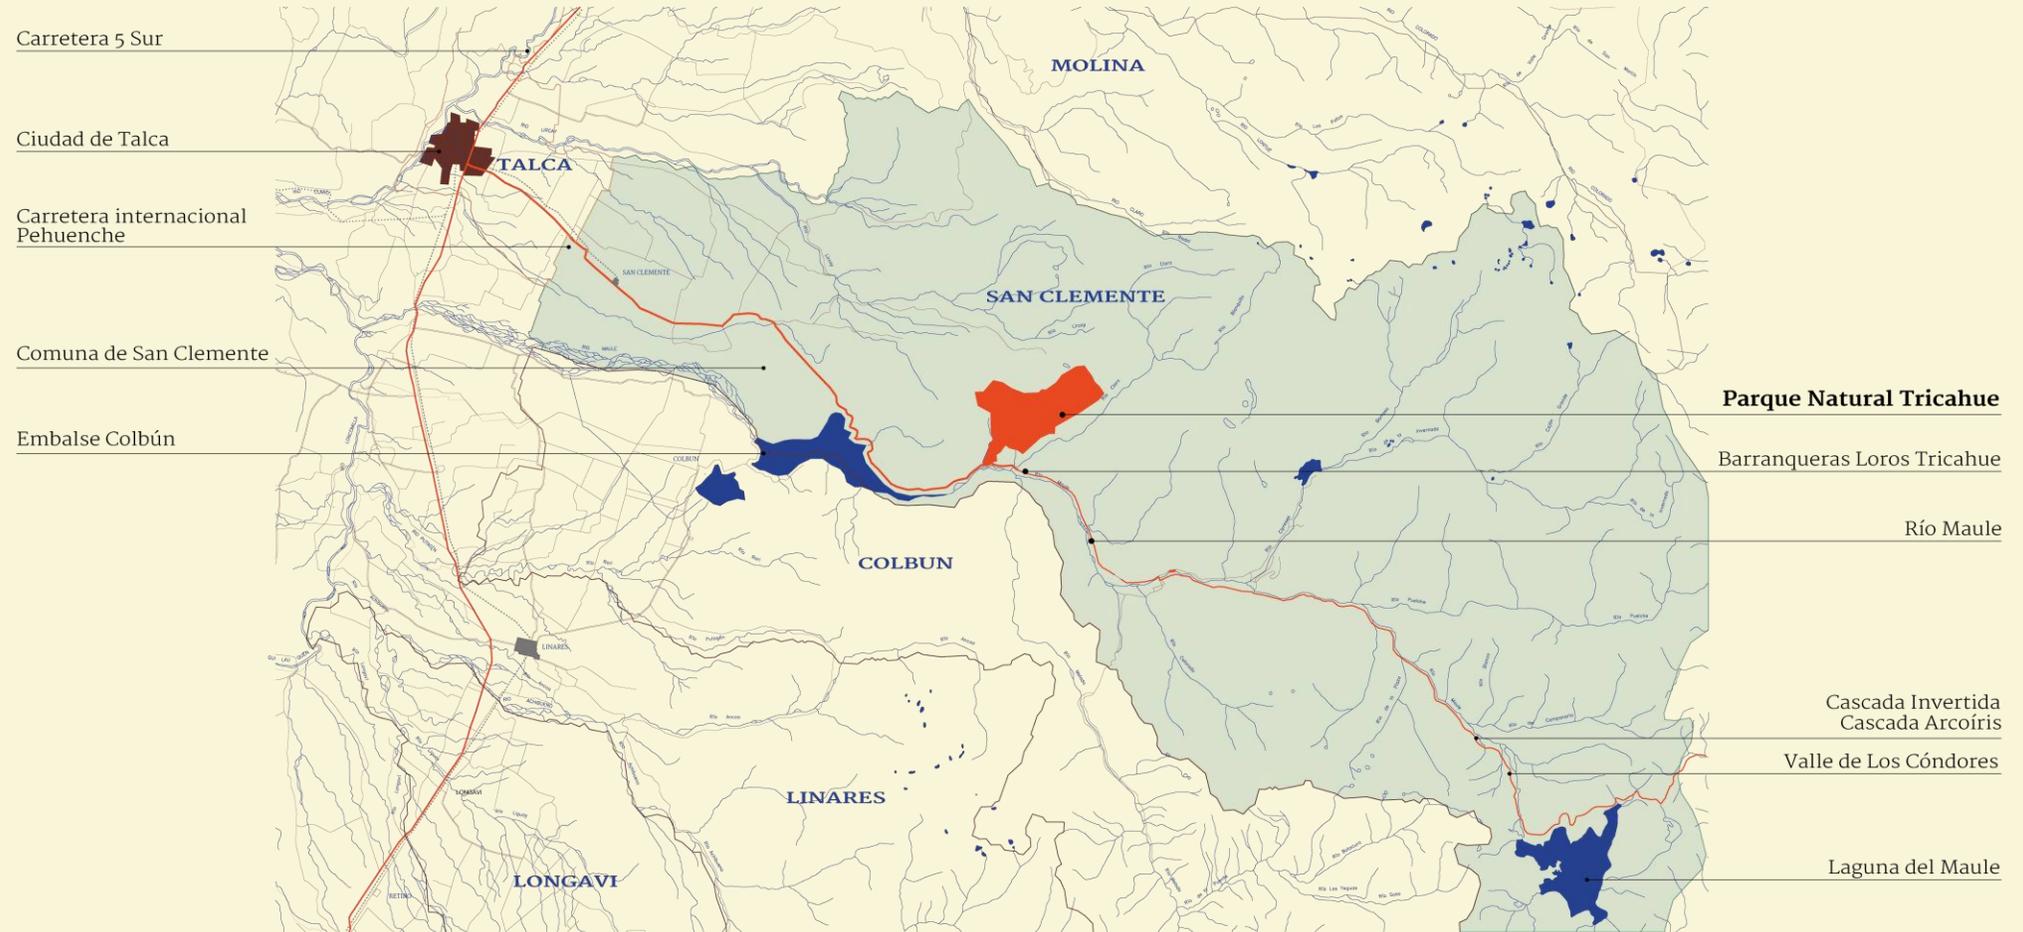


Territorio – Paisaje – Arquitectura


Zonificación
Senderos
Miradores

Propuesta
paisaje
entrada
Tricahue

Centro de
visitantes

Senderos Parque Tricahue

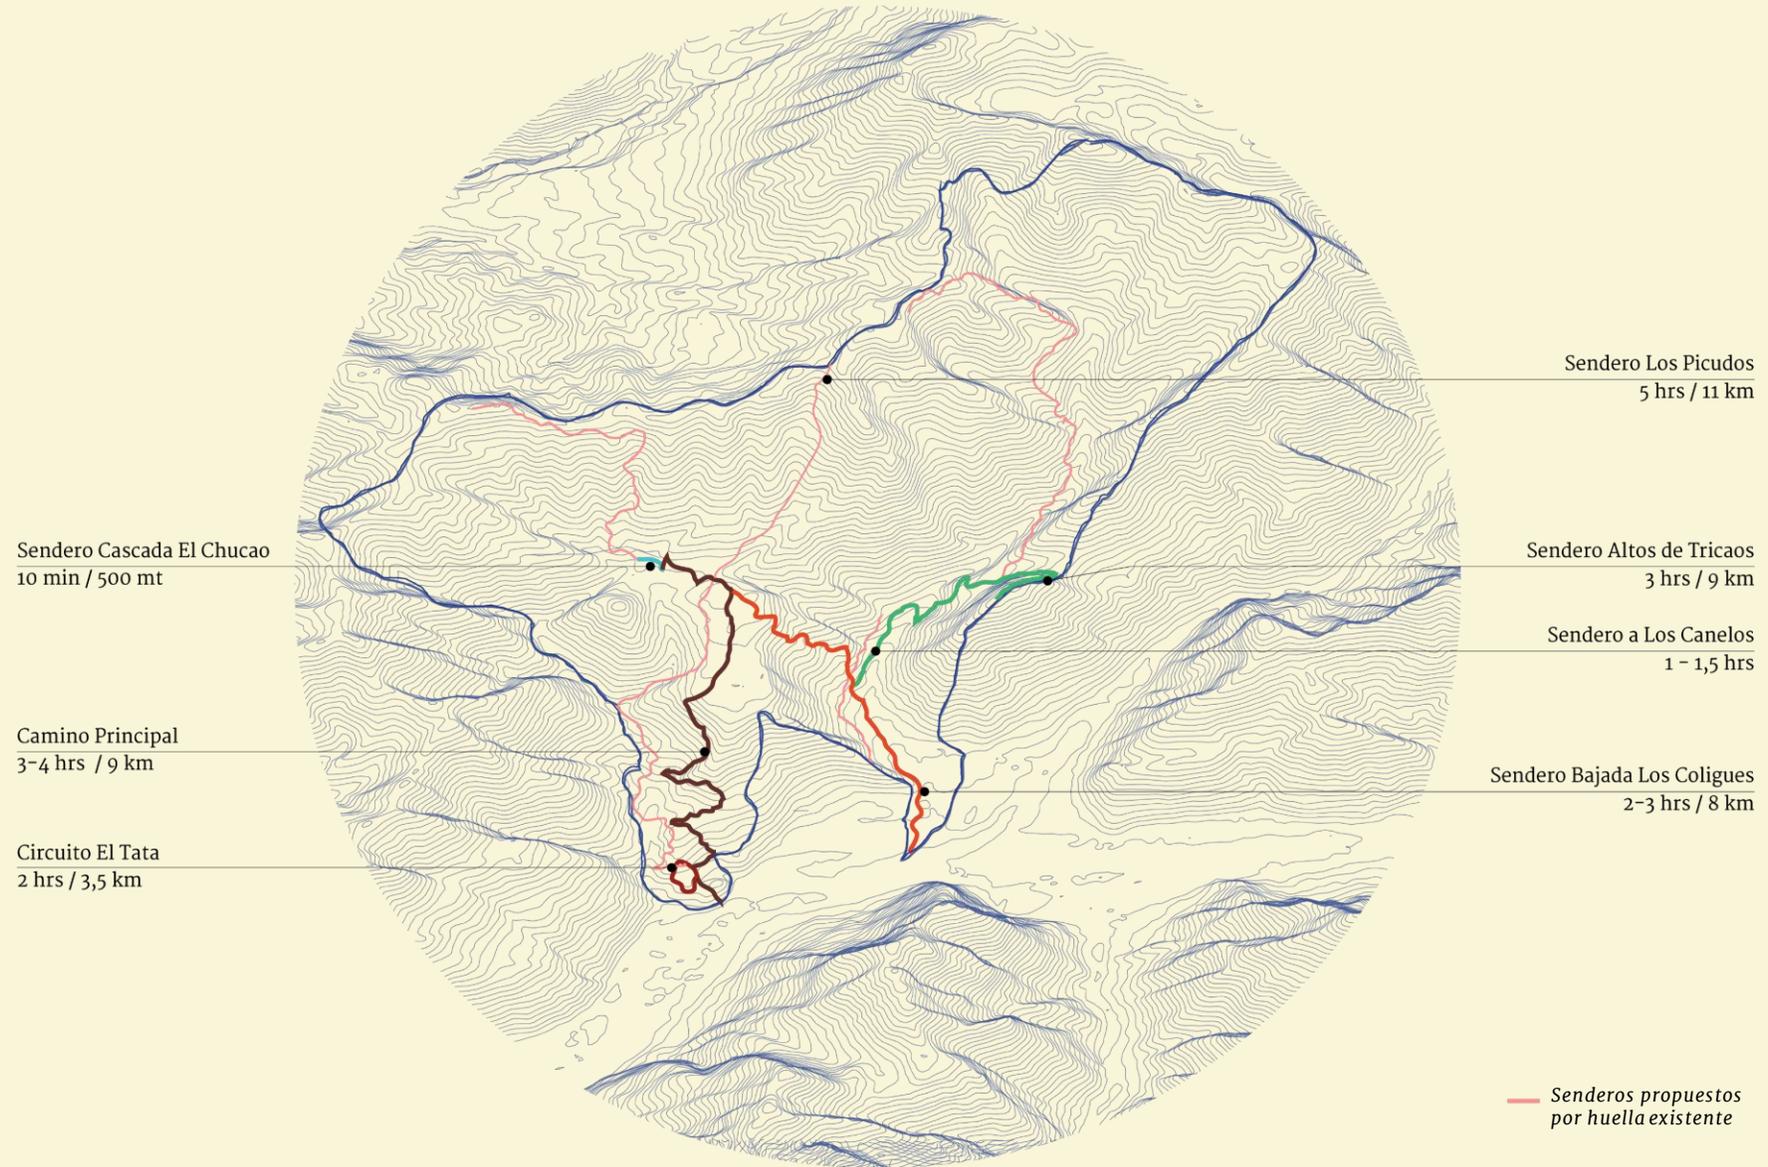

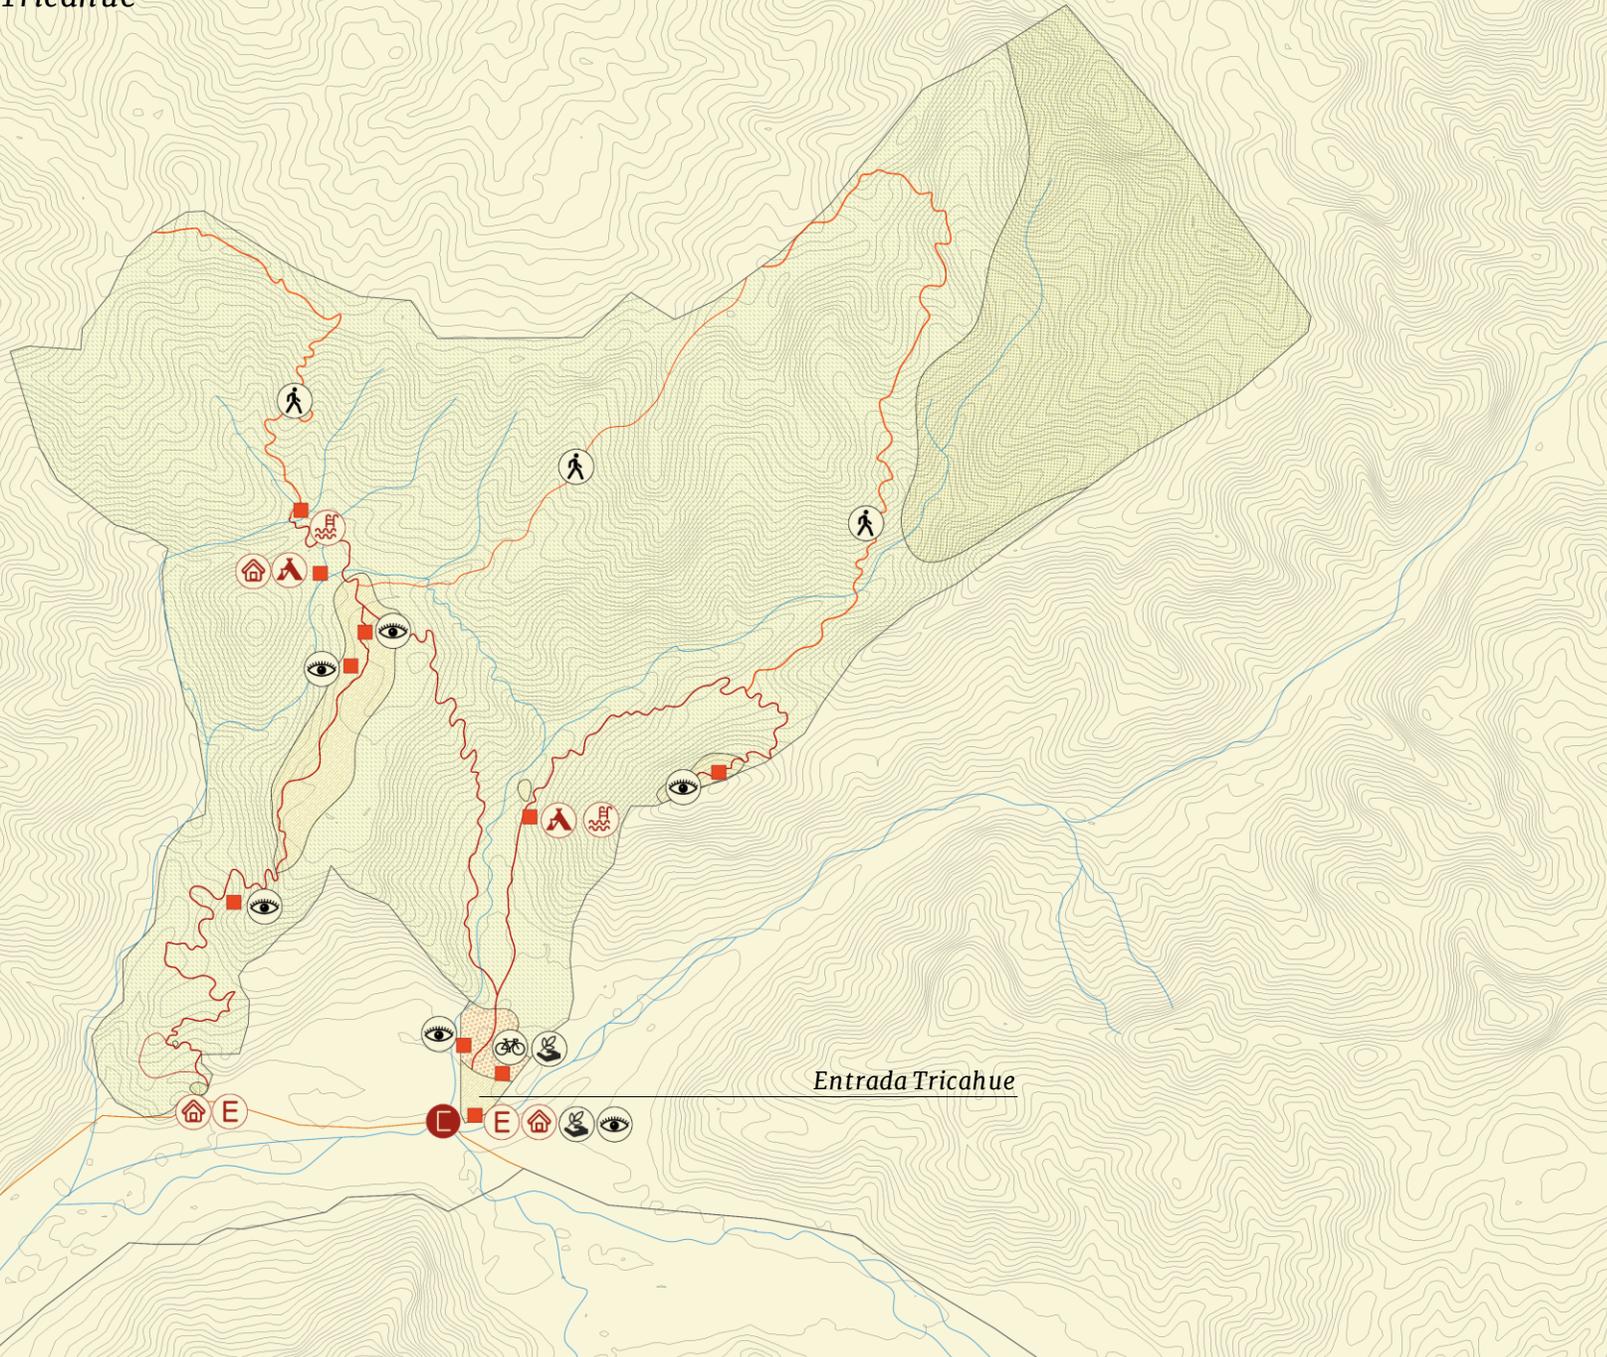

Programa existente


- Estacionamientos
- Pozón
- Refugio / Cabaña


Programa propuesto

- Zona Conservación
- Corredor Biológico
- Zona Conservación compatible con Ecoturismo
- Zona Restauración
- Puntos de vinculación Artefactos arquitectura
- Centro de Visitantes
- Zona Reforestación
- Senderos nuevos
- Cicloruta
- Mirador / Observatorio aves


0 0.5 1 2 km

Entrada Tricahue

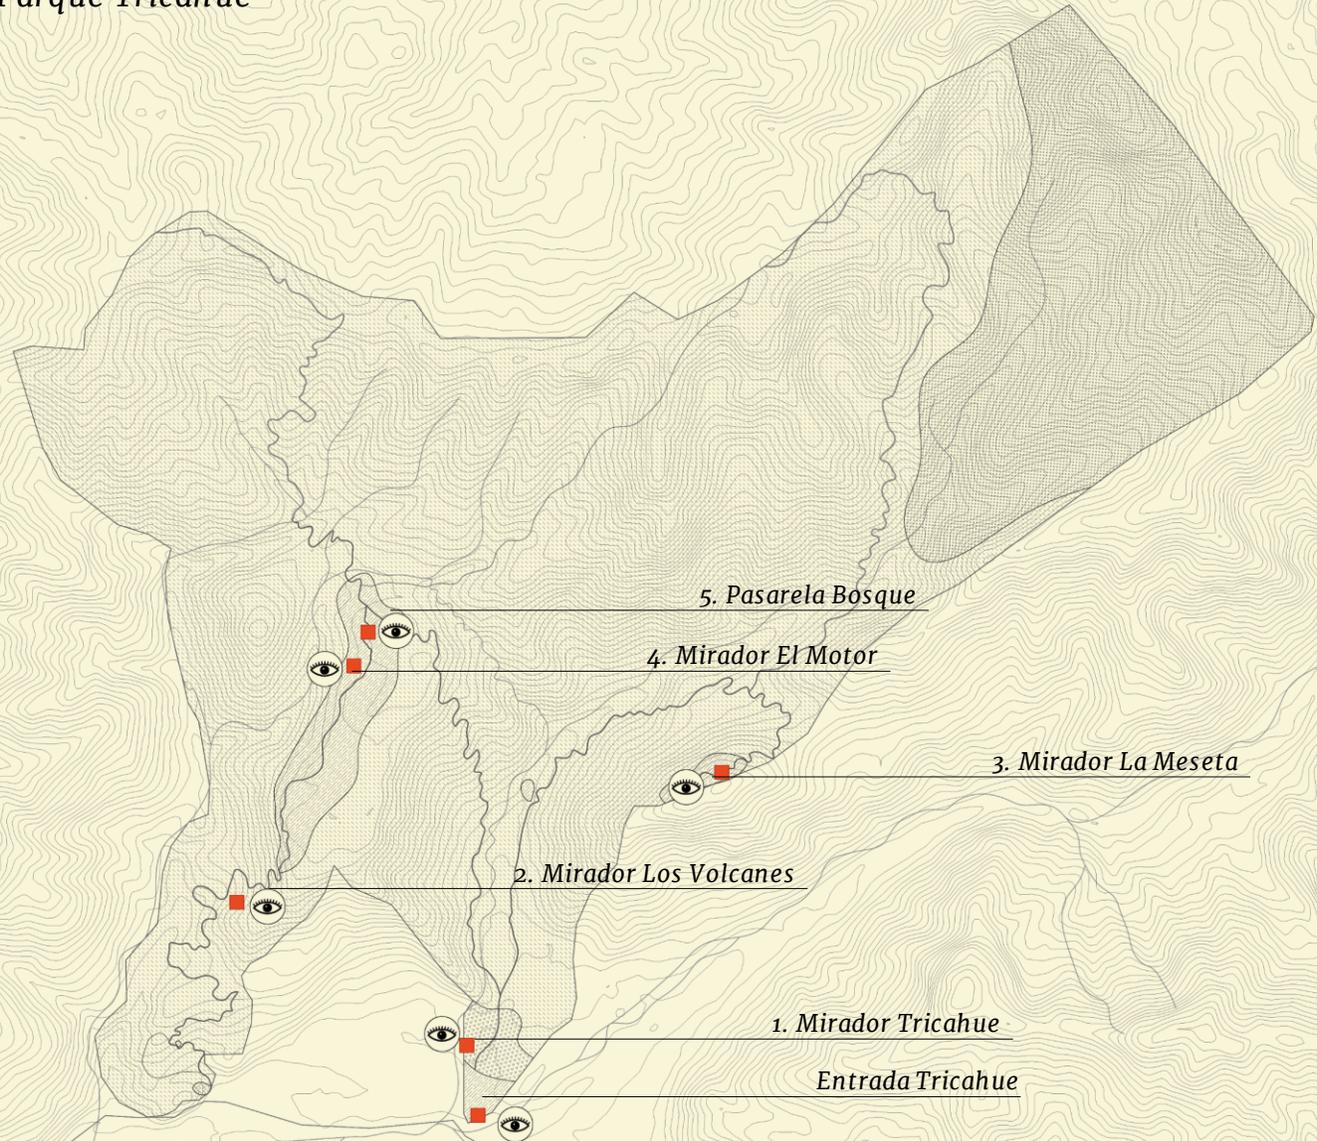


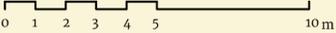


Corte Mirador

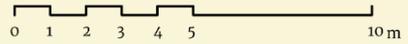




Corte Mirador



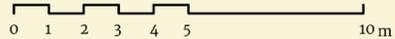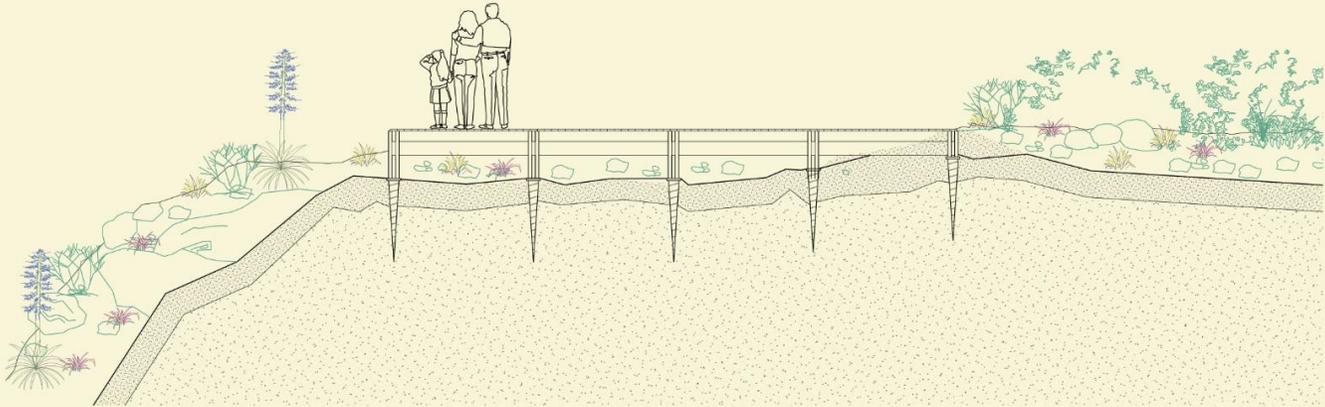


Corte Mirador

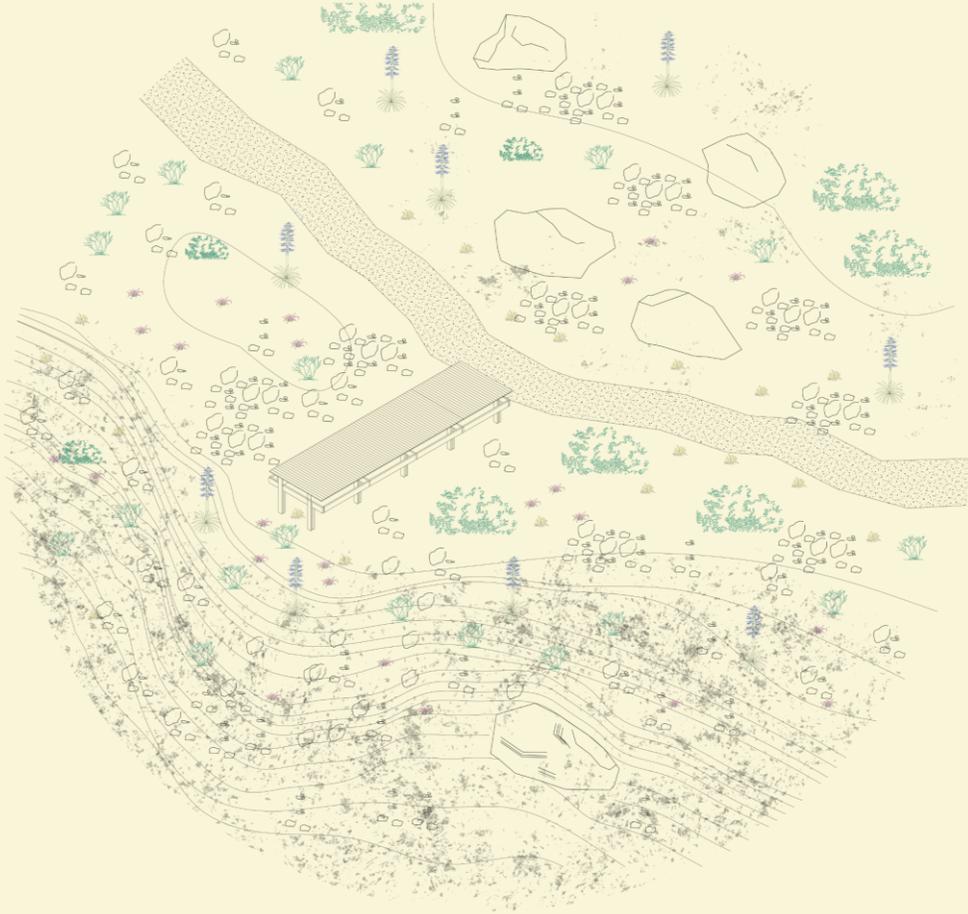

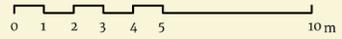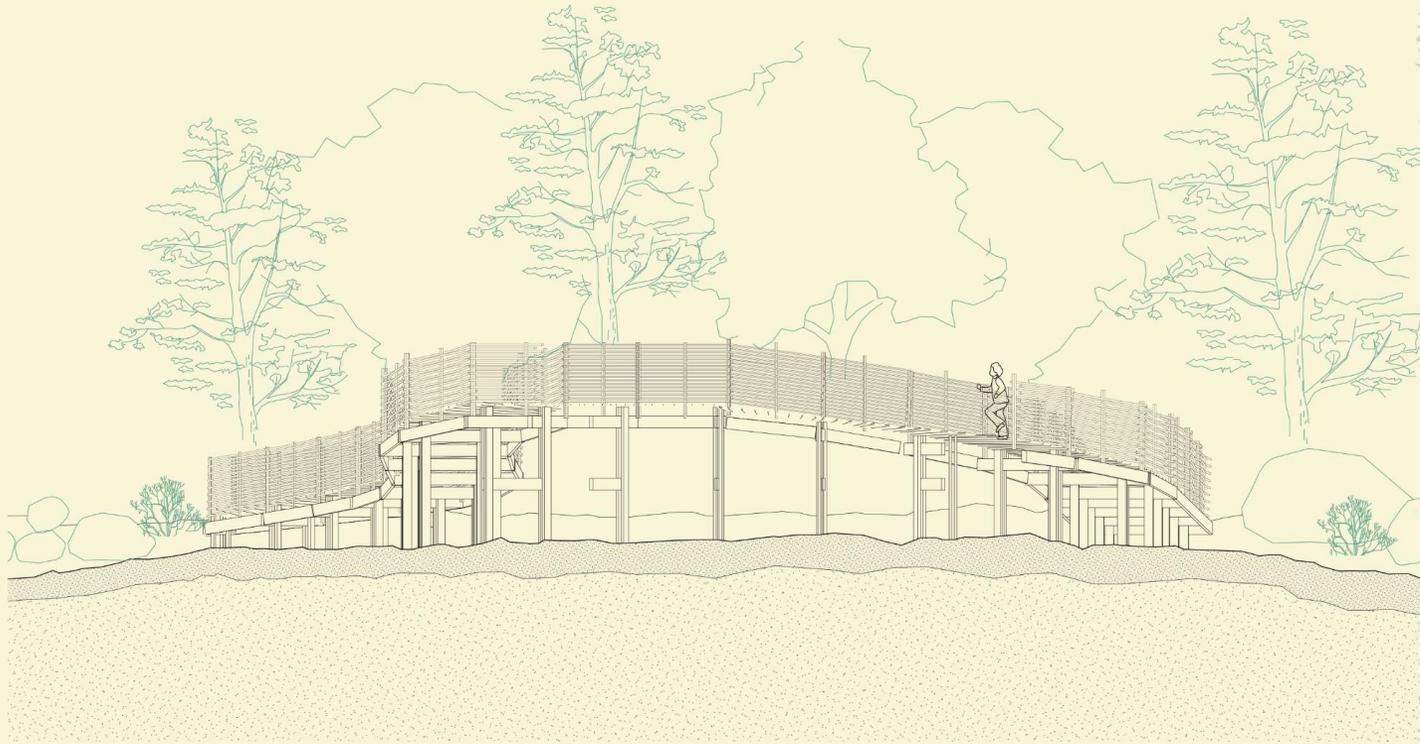

Corte Mirador

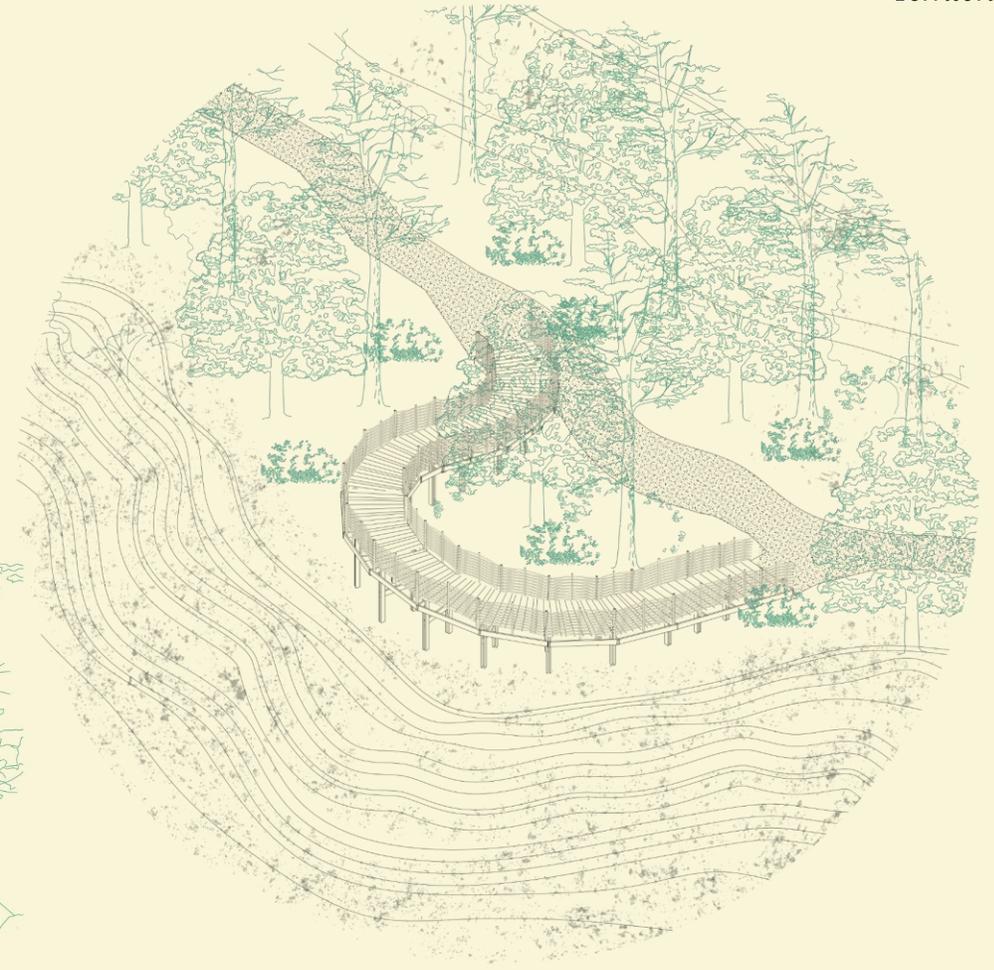




0 1 2 3 4 5 10 m

Corte Pasarela



Entrada Tricahue.

Paisaje

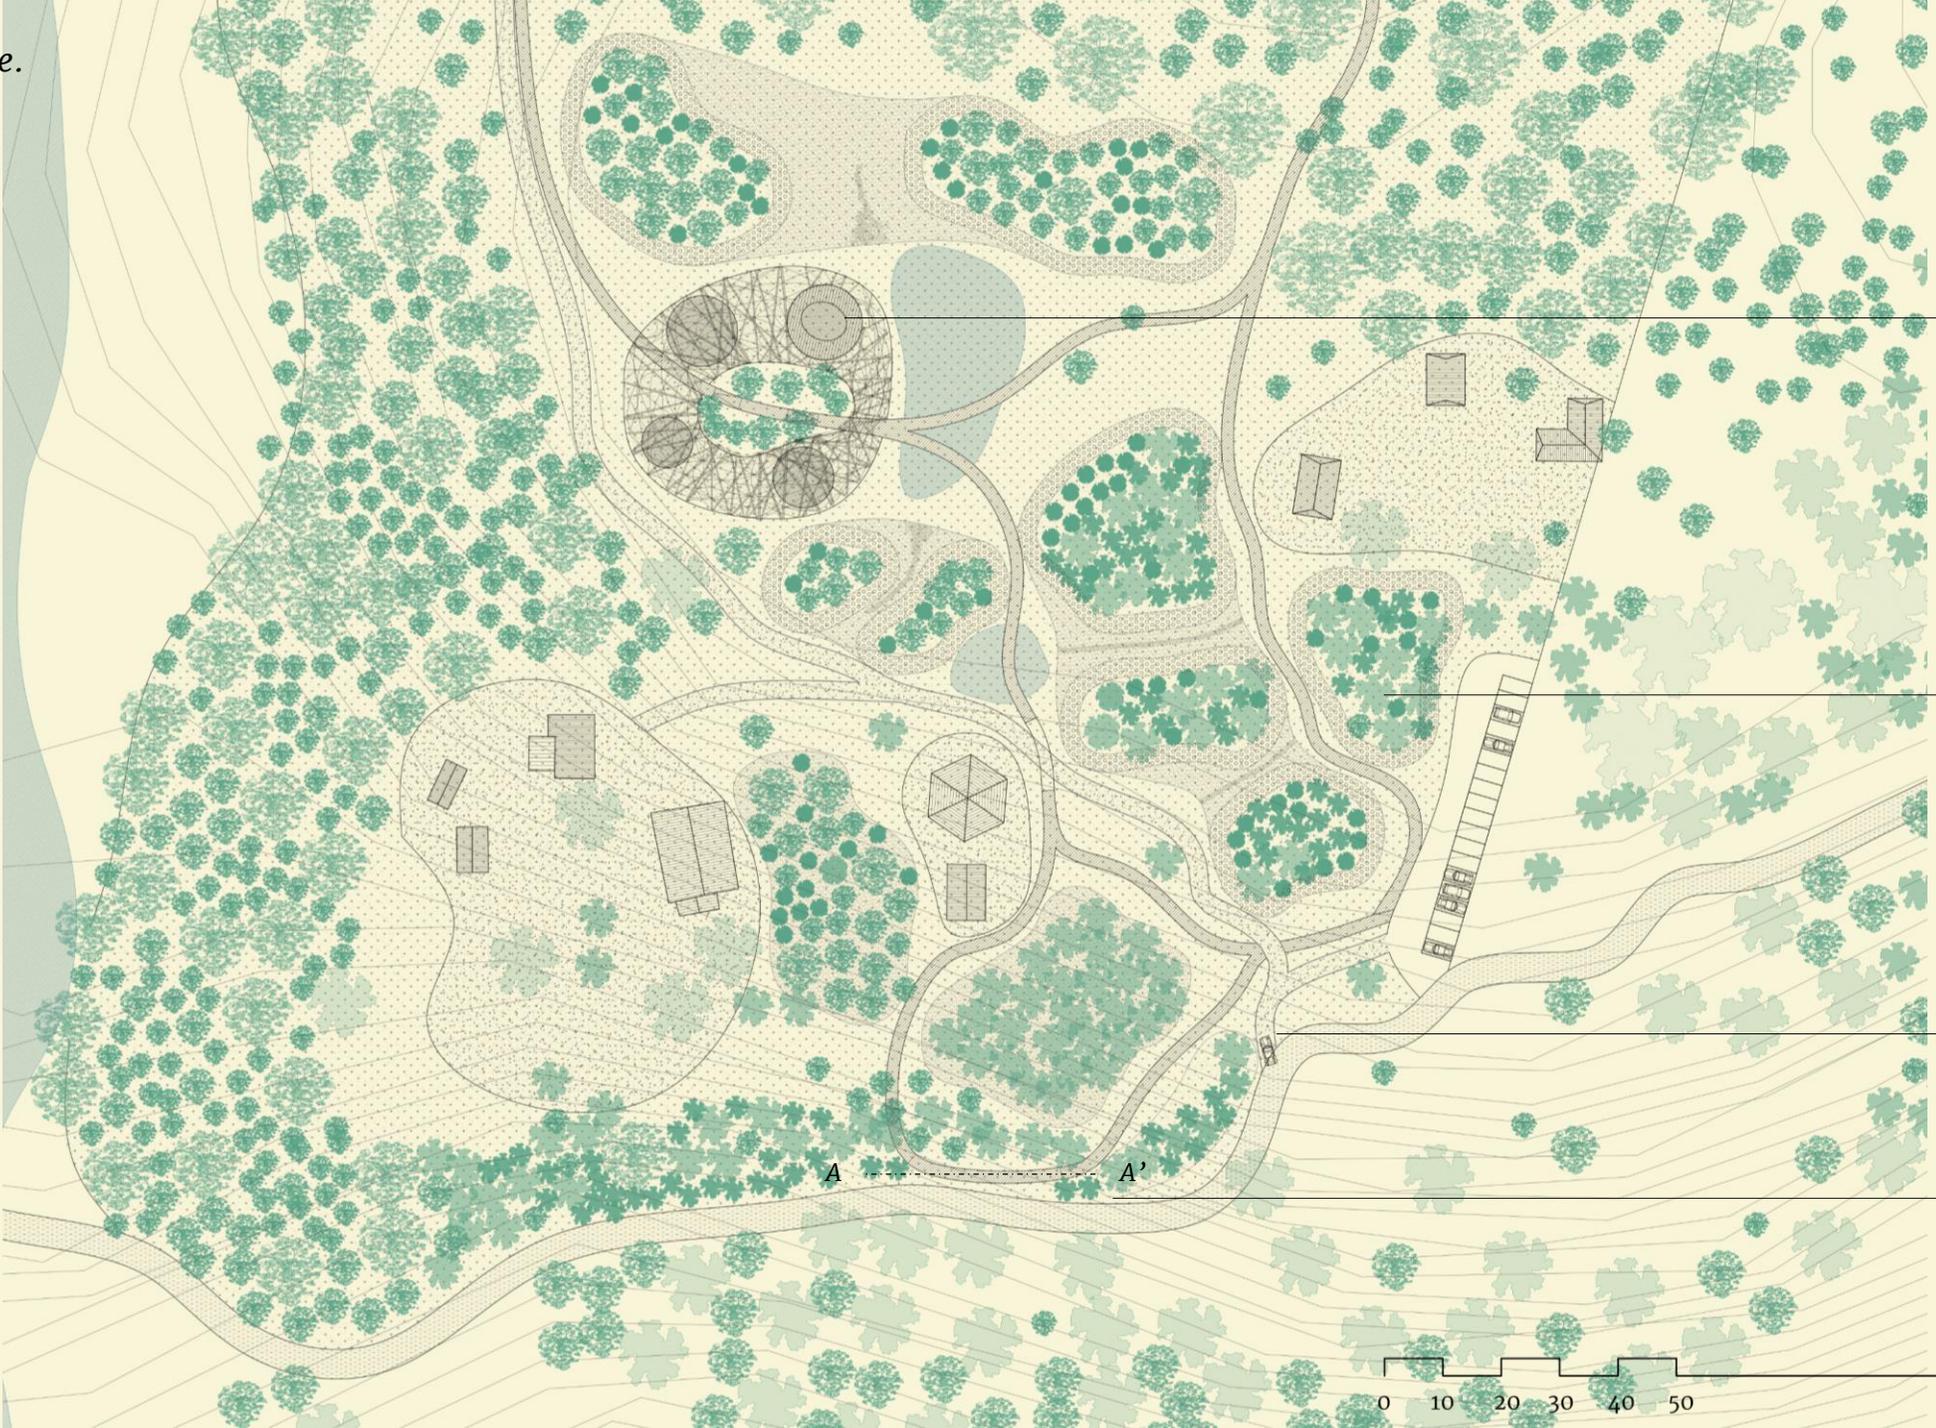


Centro de Visitantes



Nebulosas: zonas de restauración especies nativas

Acceso


Mirador Entrada

Planta propuesta paisajismo entrada.

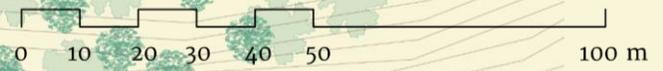

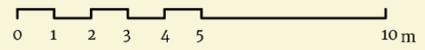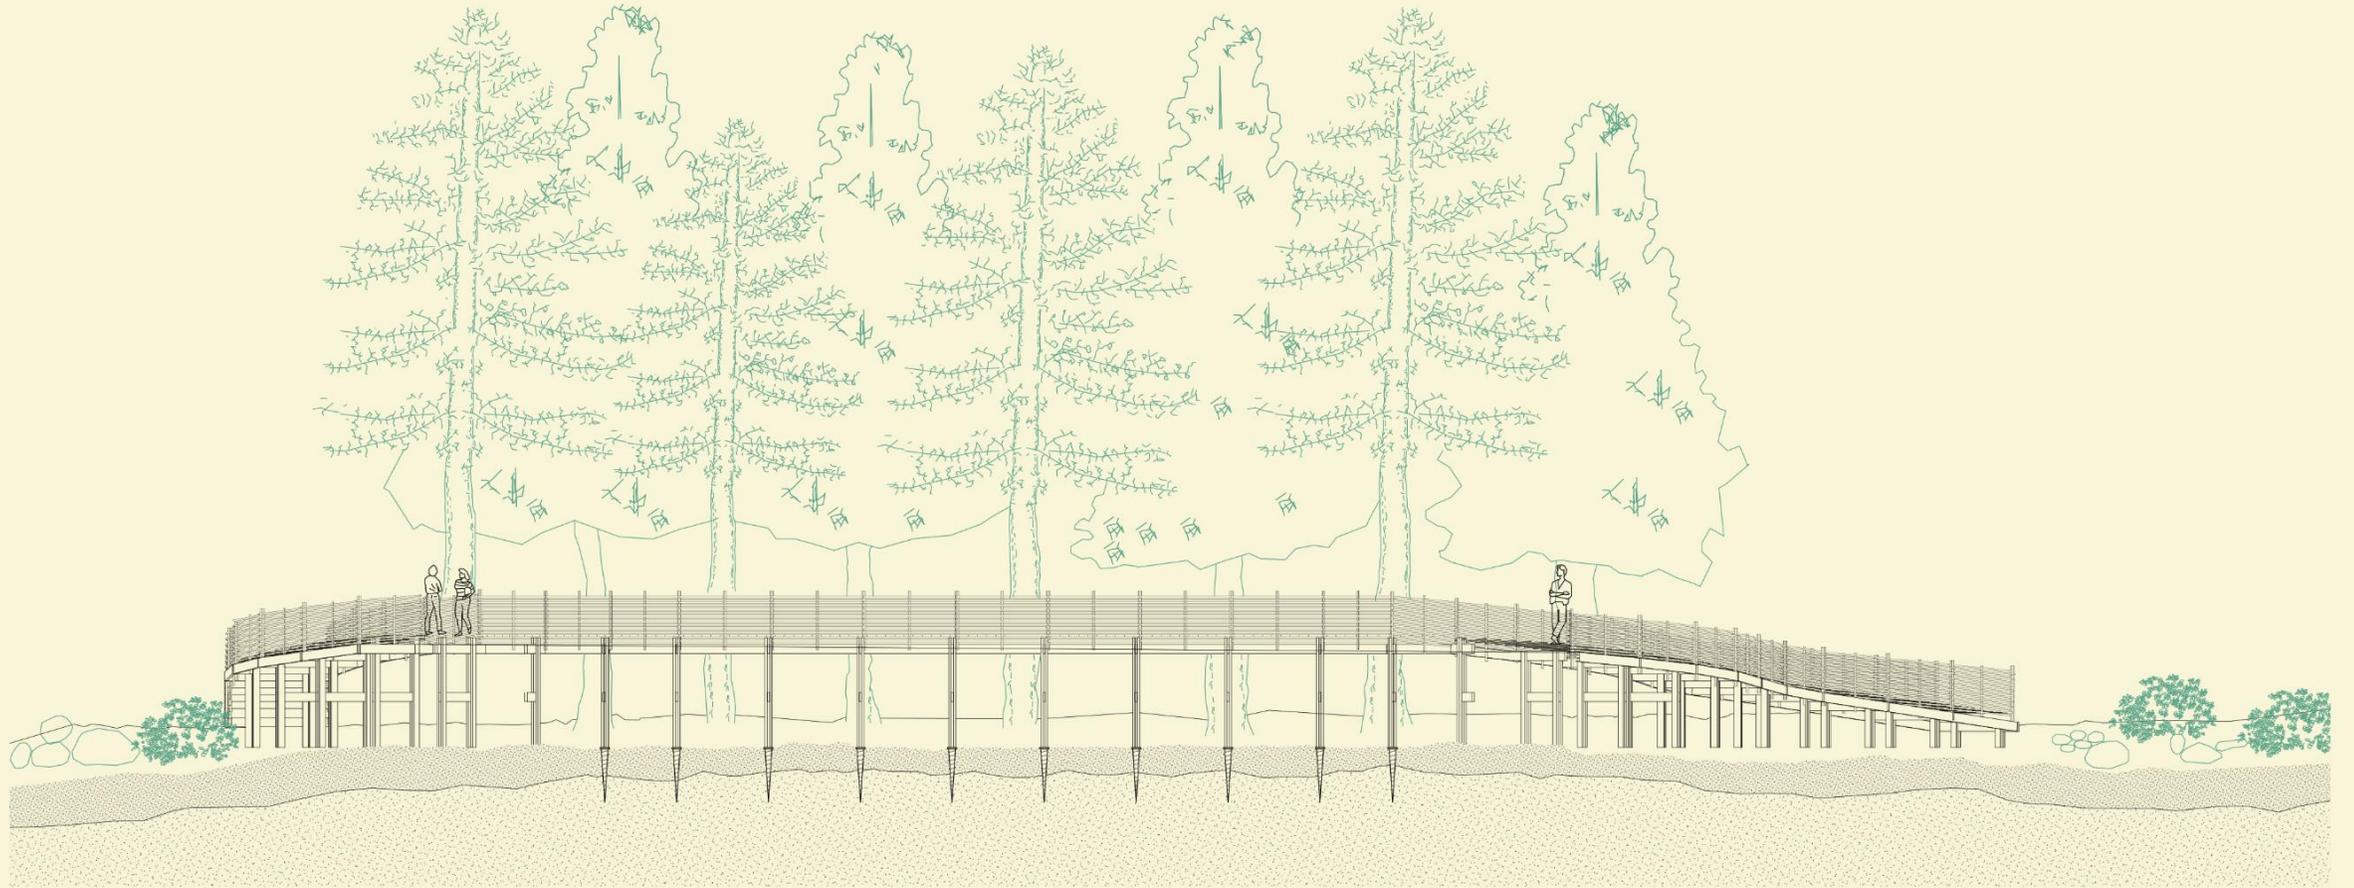


Corte A-A' mirador entrada.

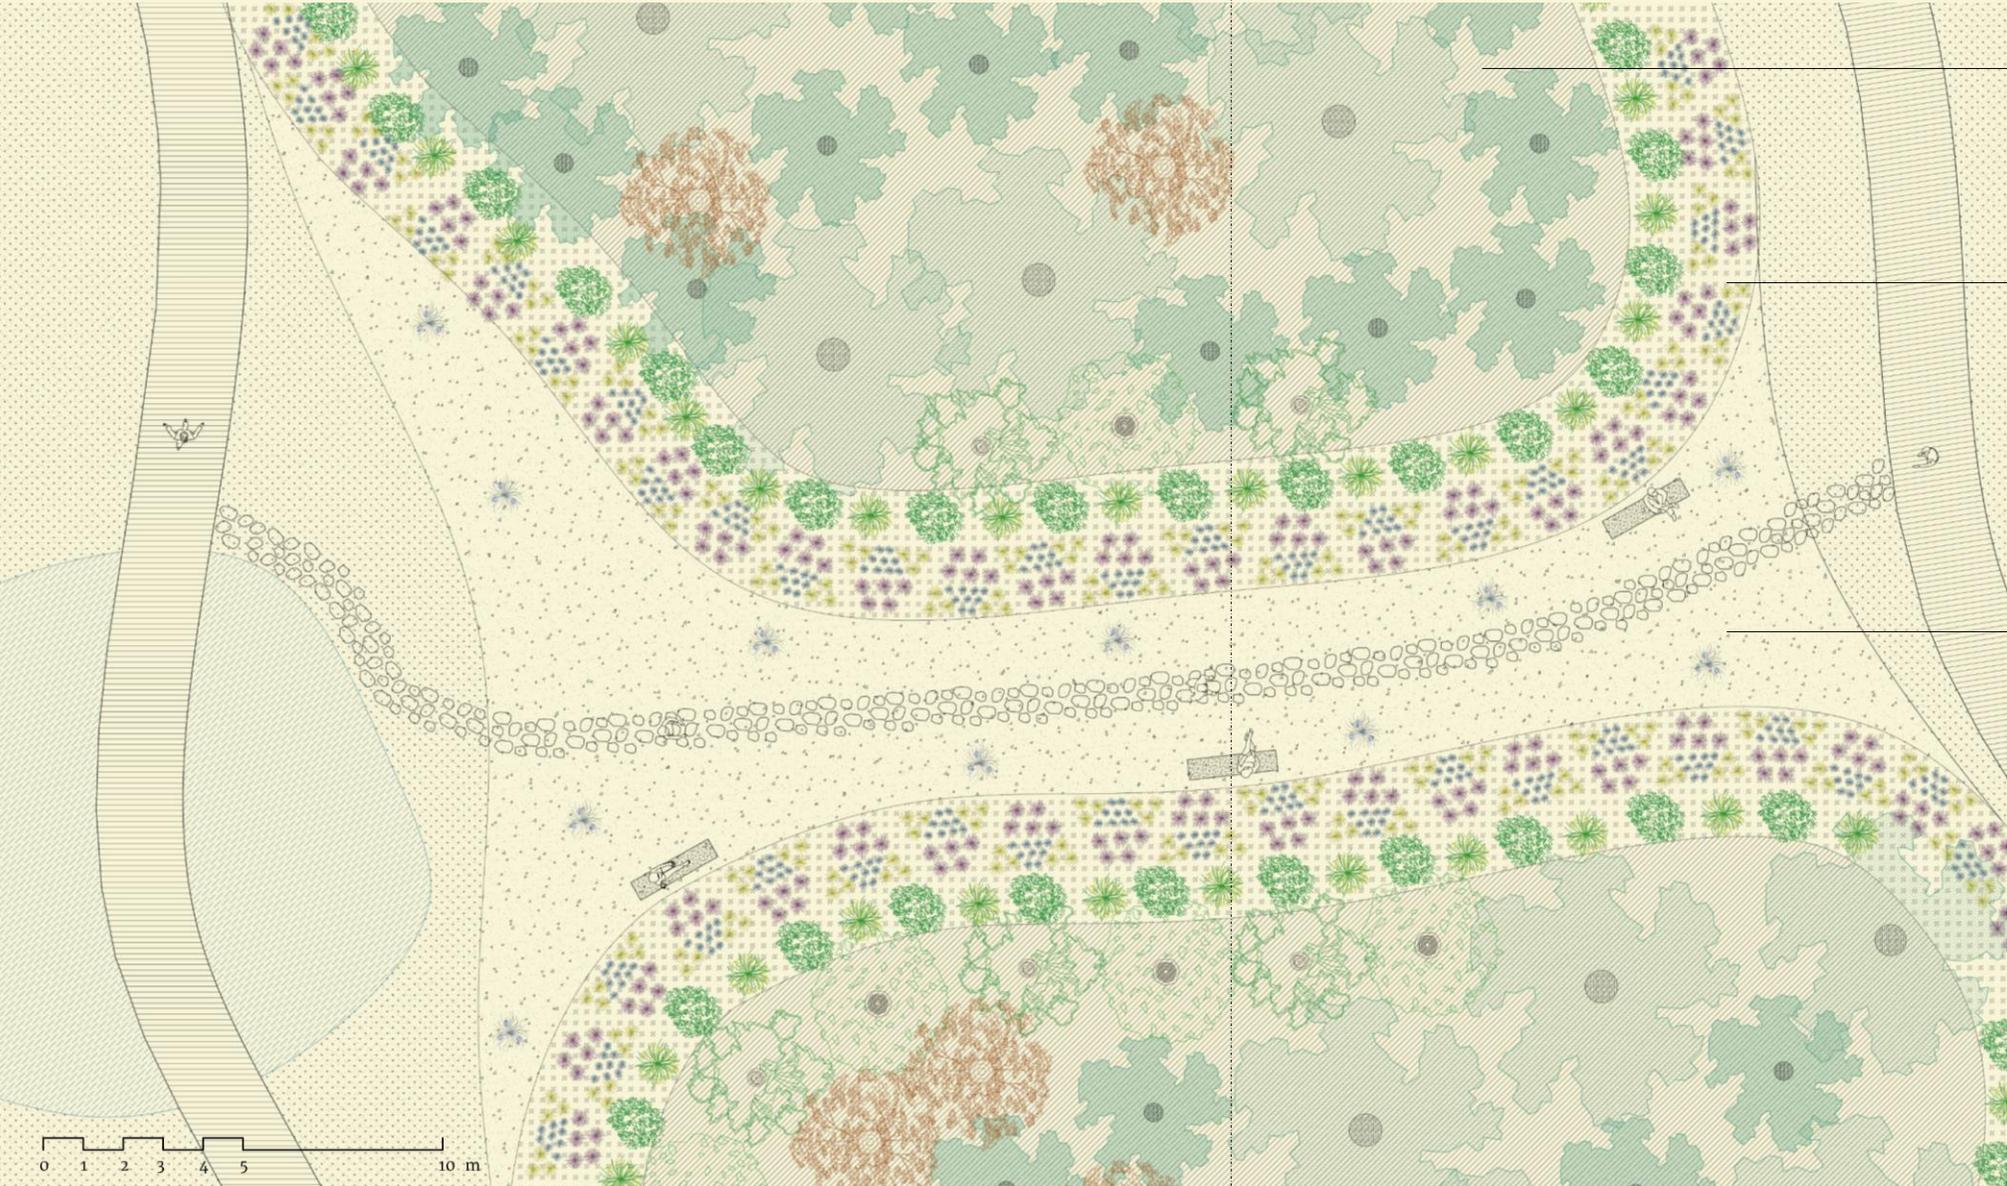

Zona 1: Núcleo restauración

Zona 2: Perímetro arbóreo –
herbáceo


Zona 3: Inter nebulosa, zona
permeable / tránsito peatonal y
crecimiento progresivo de
especies.

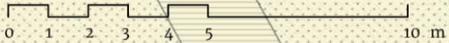


A'

A

Corte A-A' detalle propuesta paisajismo

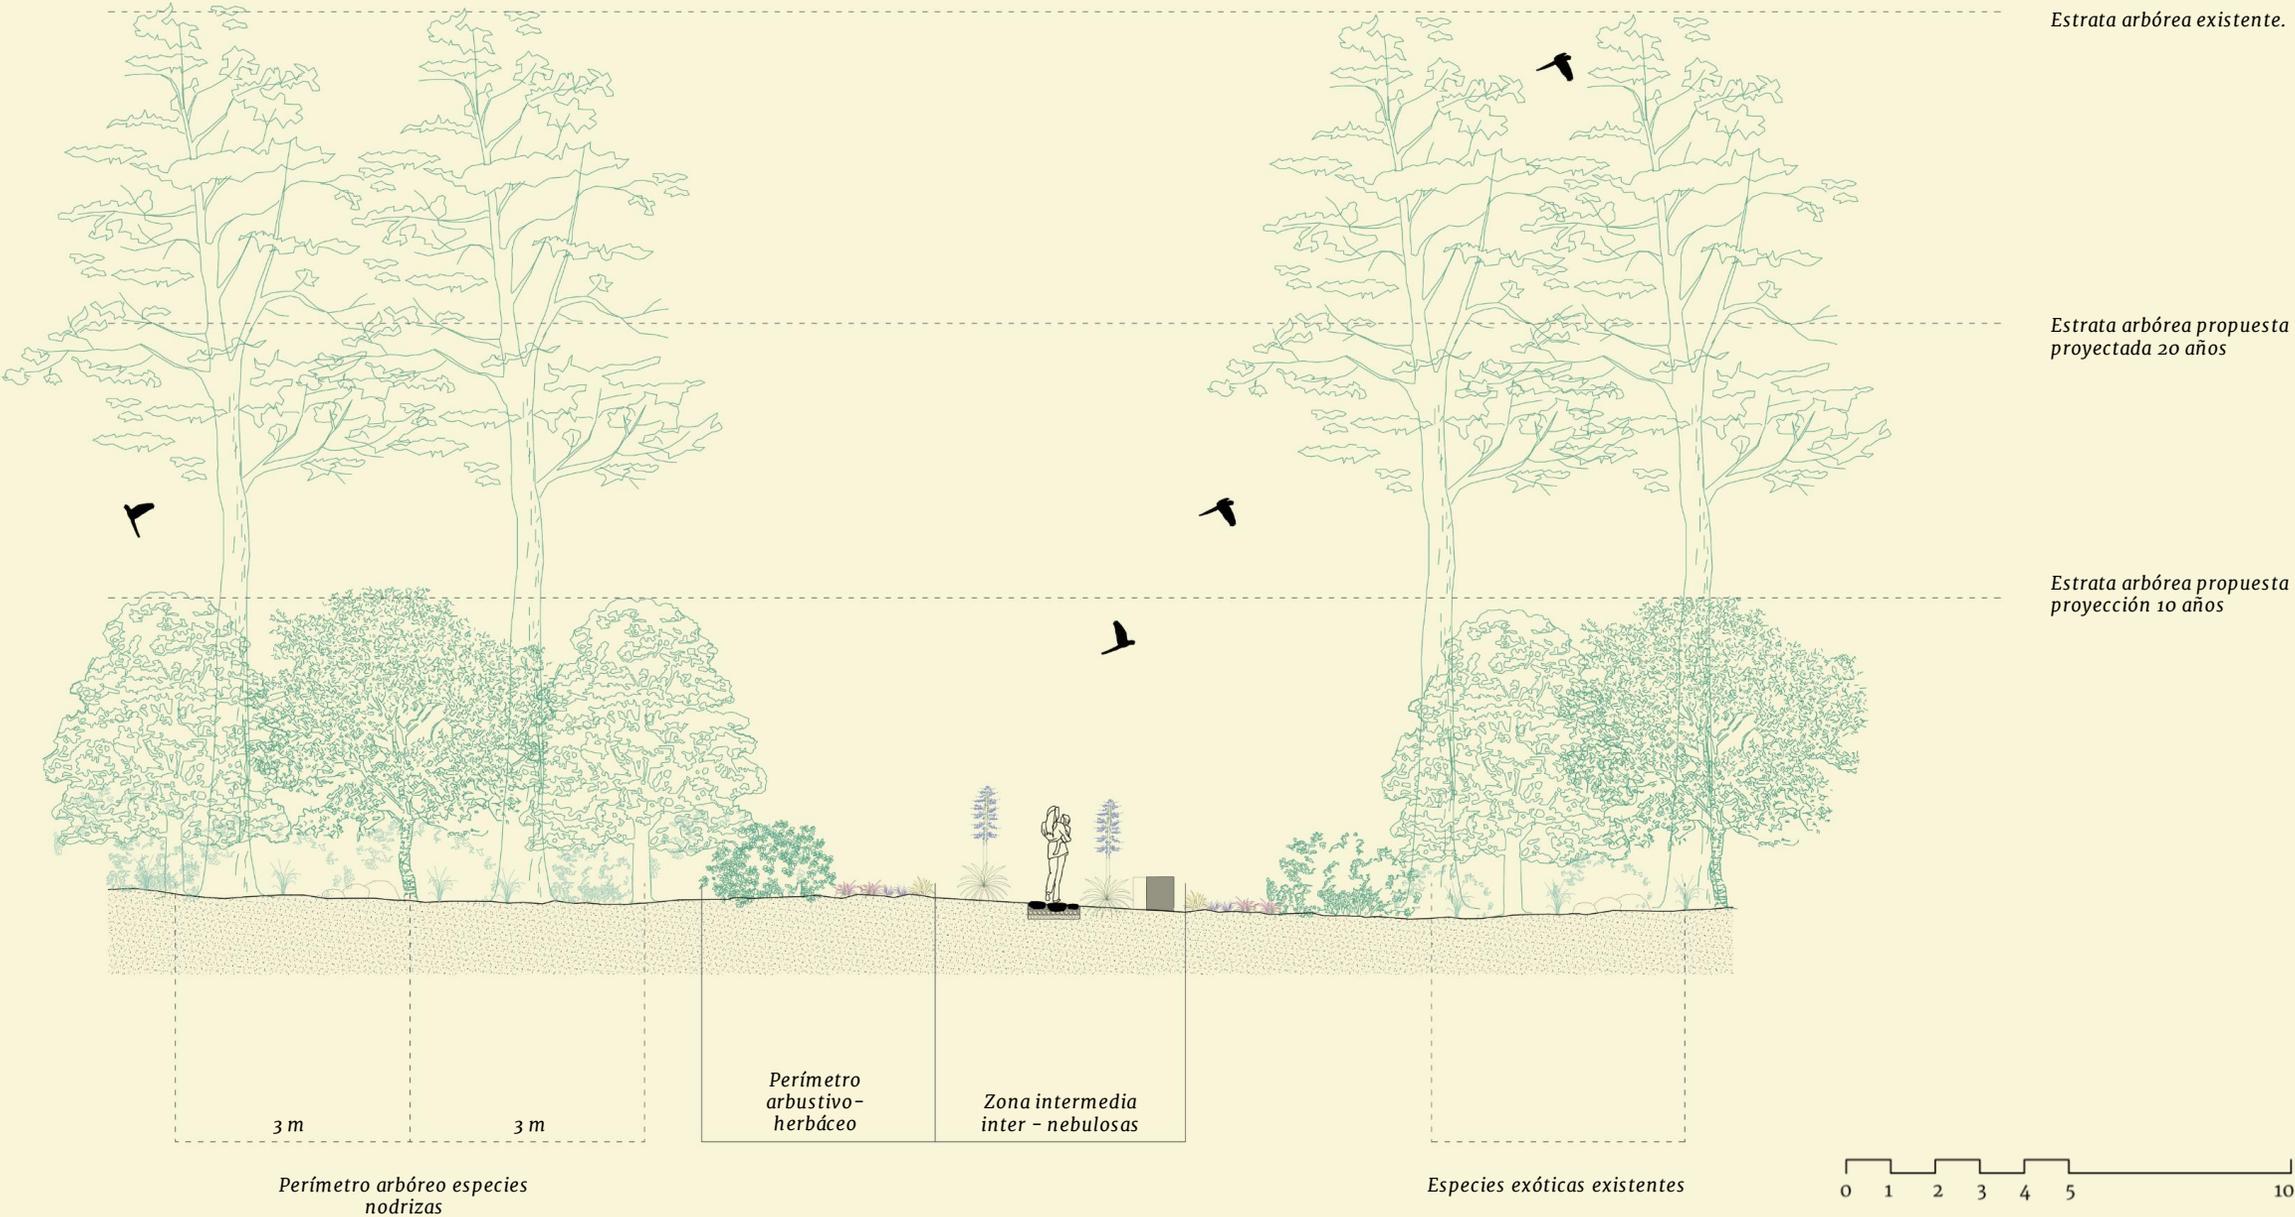

Centro de visitantes.

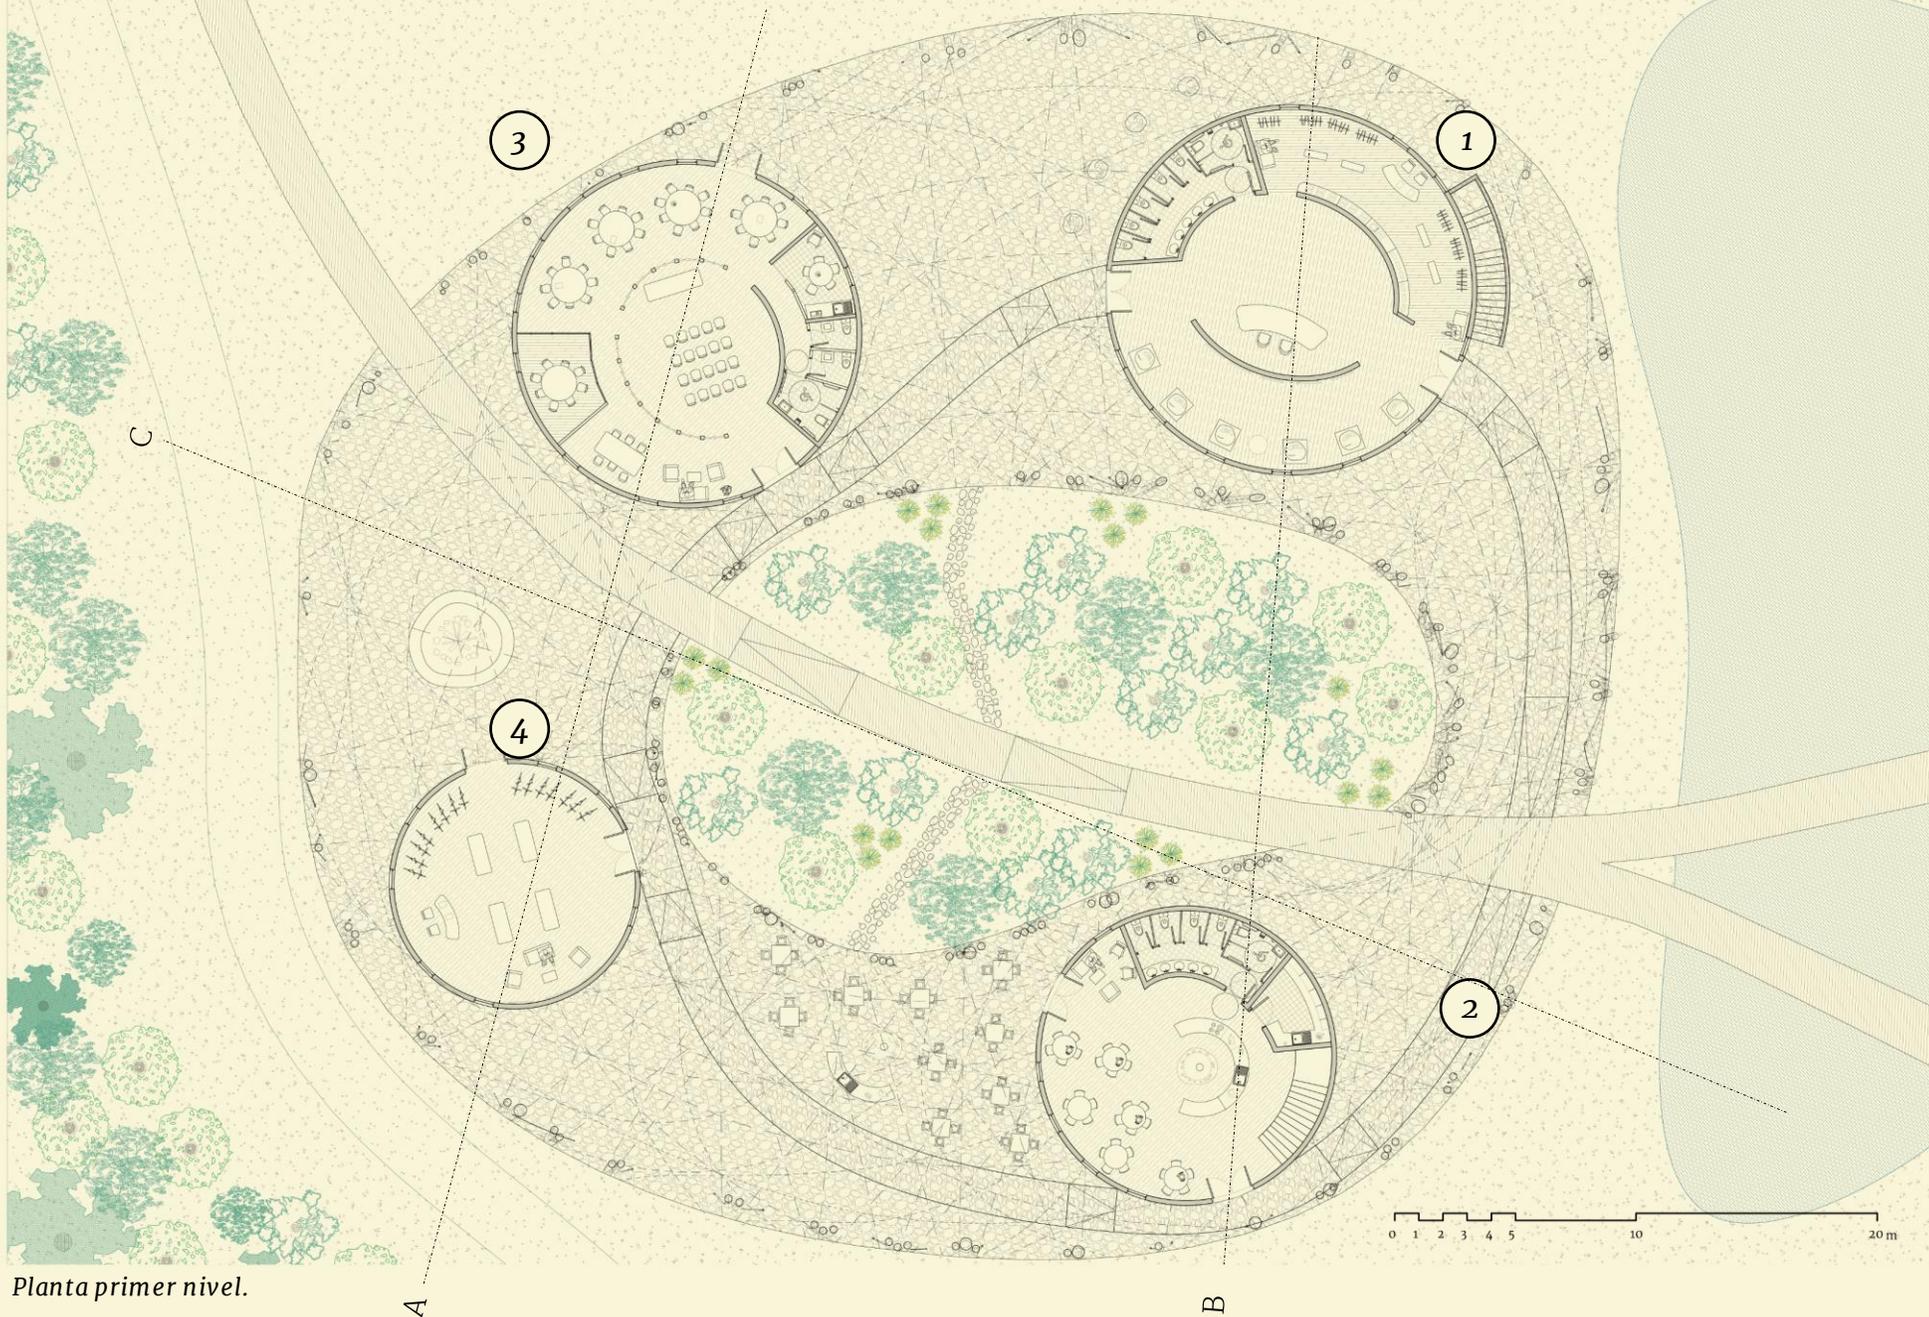


Programas


- 1 Hall - Sala exposiciones - Tienda artesanías
- 2 Cafetería
- 3 Laboratorio trabajo / talleres y oficina
- 4 Tienda arriendo equipamiento montaña - Sala de lecturas

Planta primer nivel.


A

B

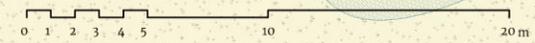

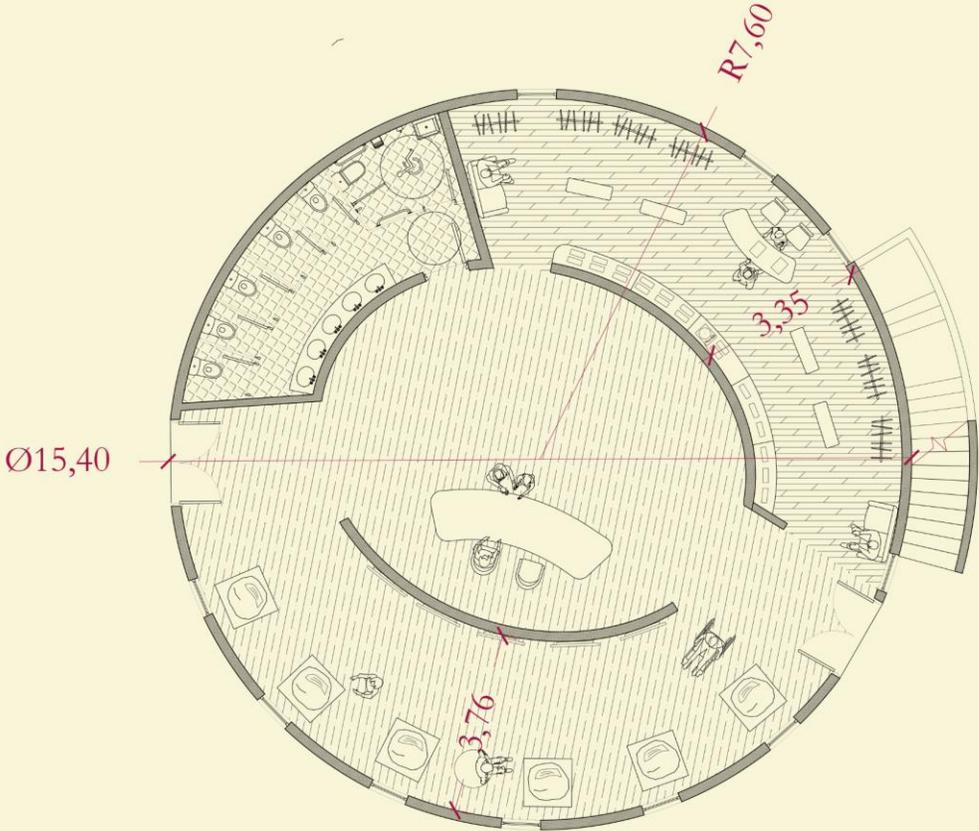


Planta primer nivel Hall.

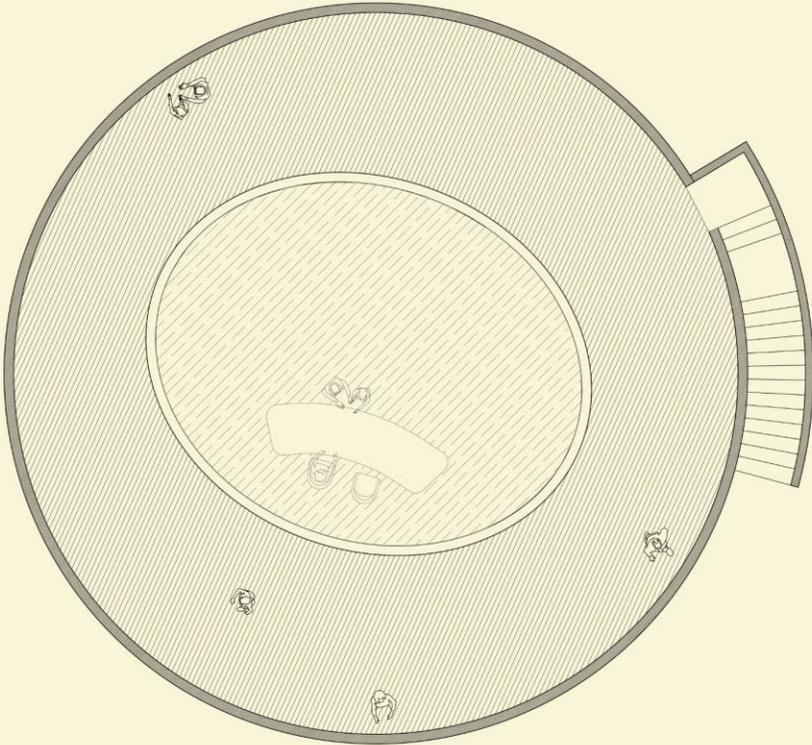


Planta segundo nivel – terraza Hall.




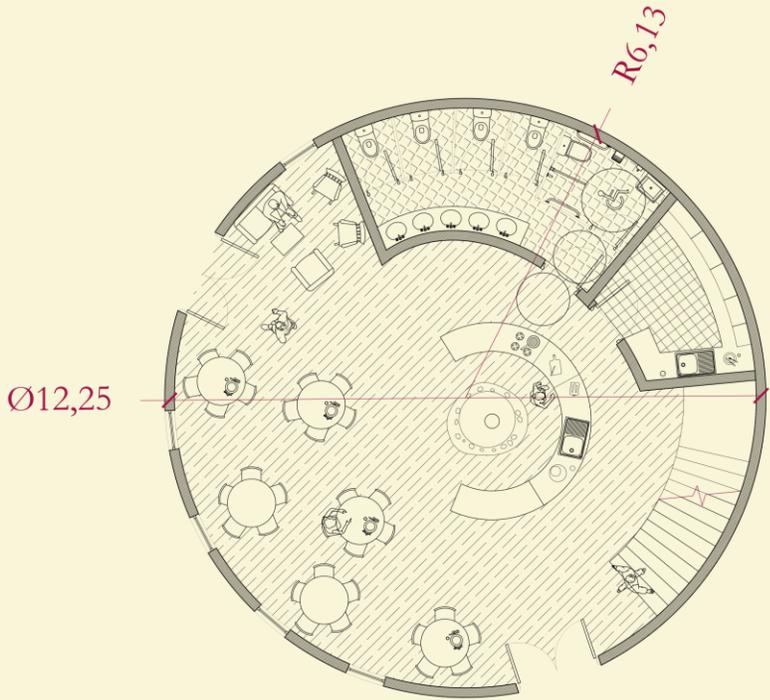


Planta primer nivel Cafetería.

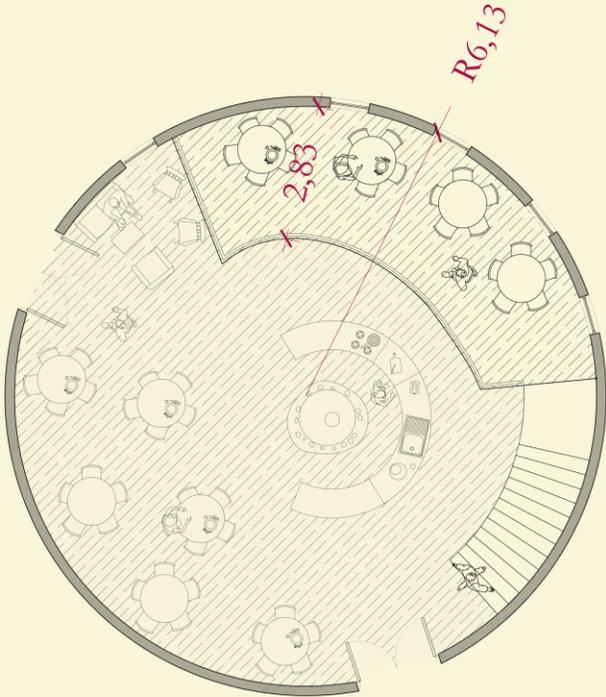


Planta altillo Cafetería.

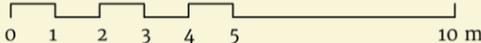


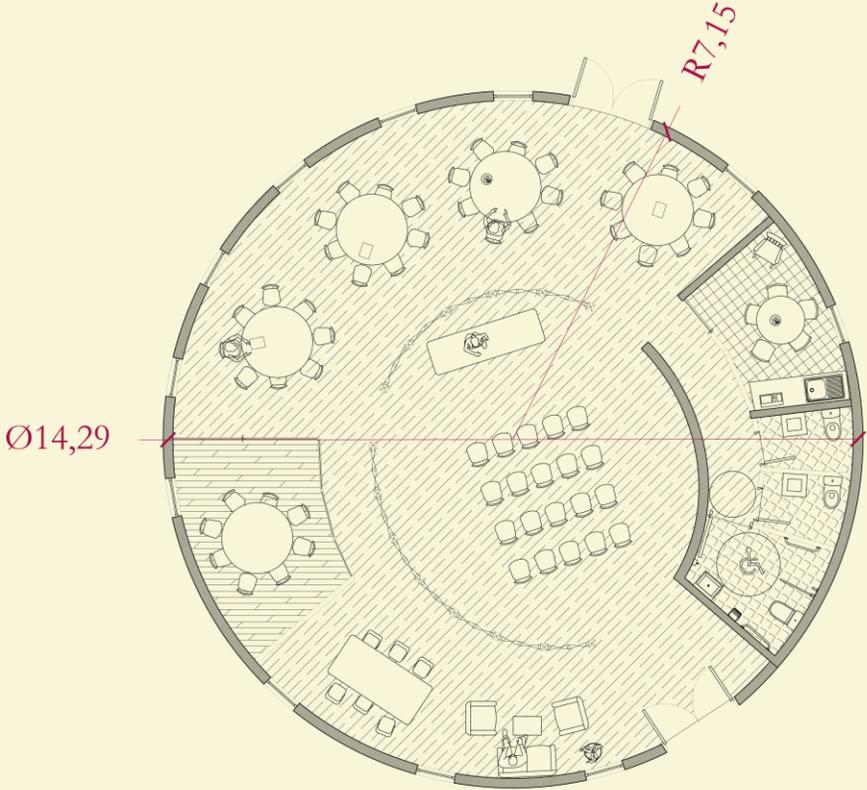


Planta primer nivel Laboratorios de trabajo

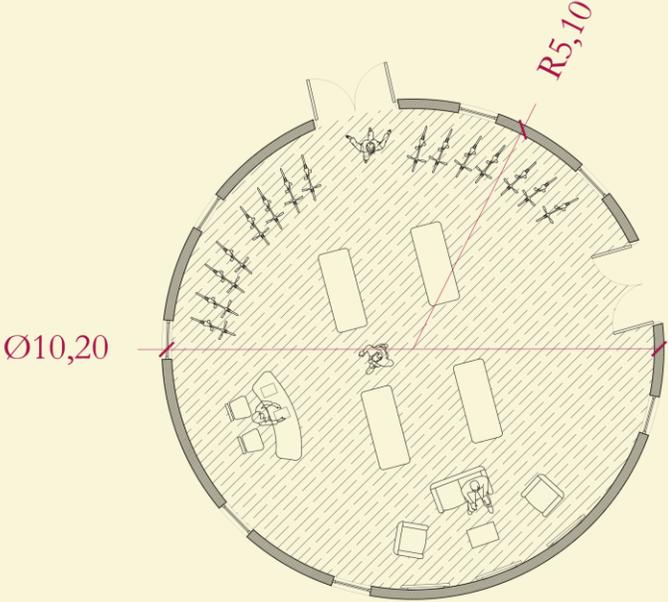


Planta primer nivel Tienda de equipamientos

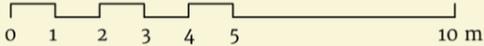


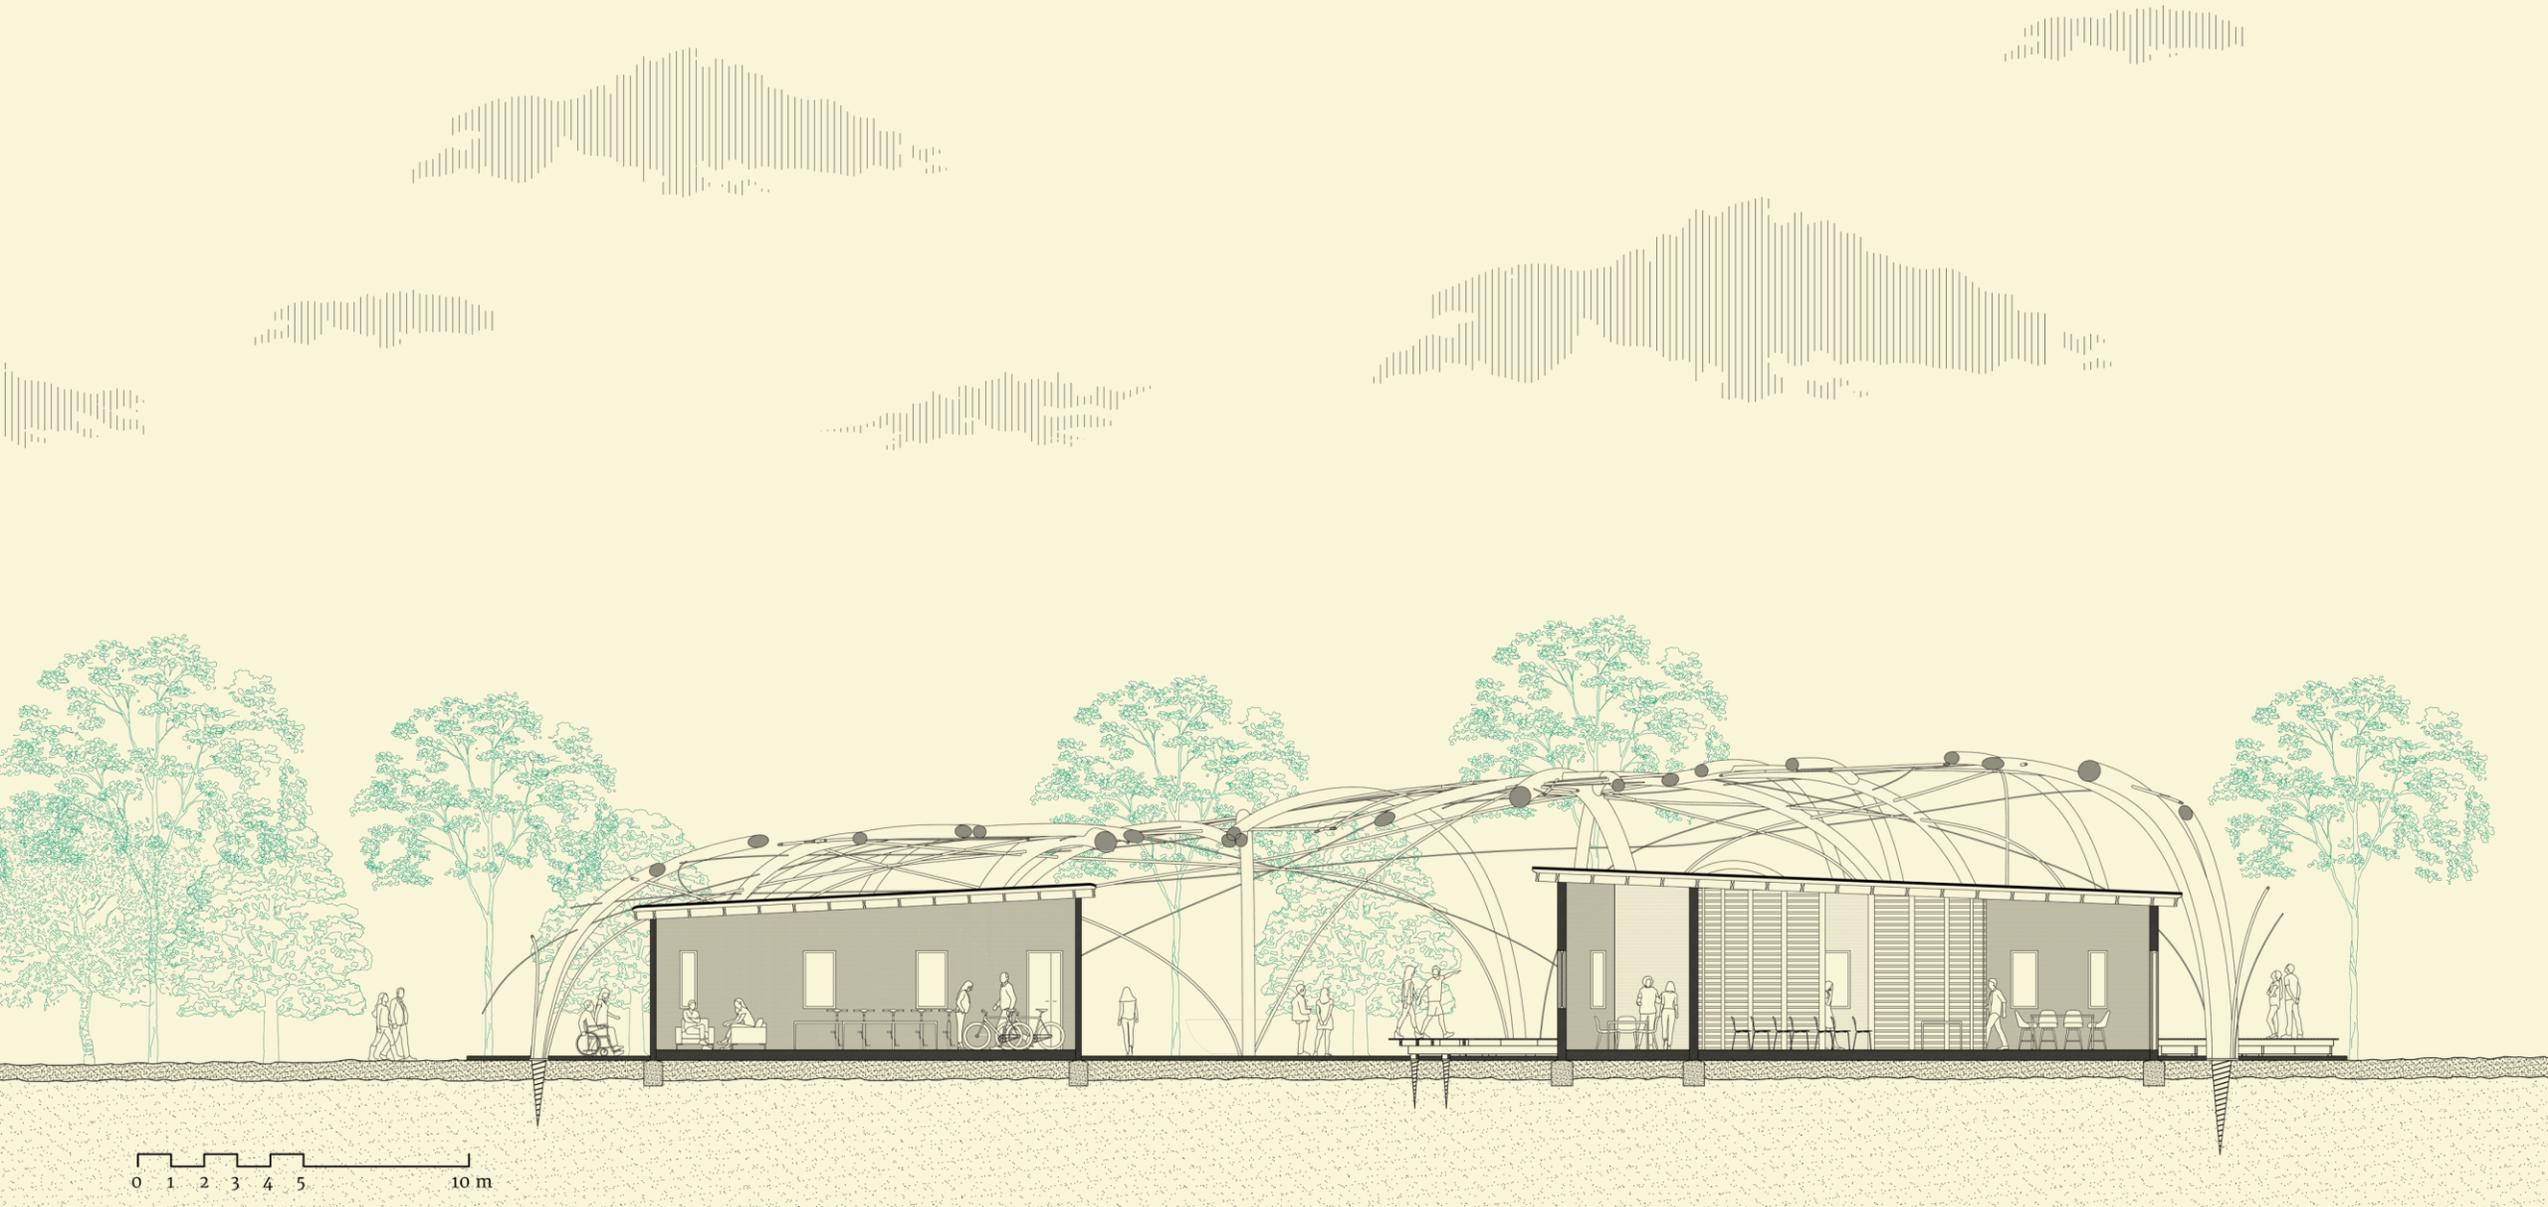

Corte A-A'

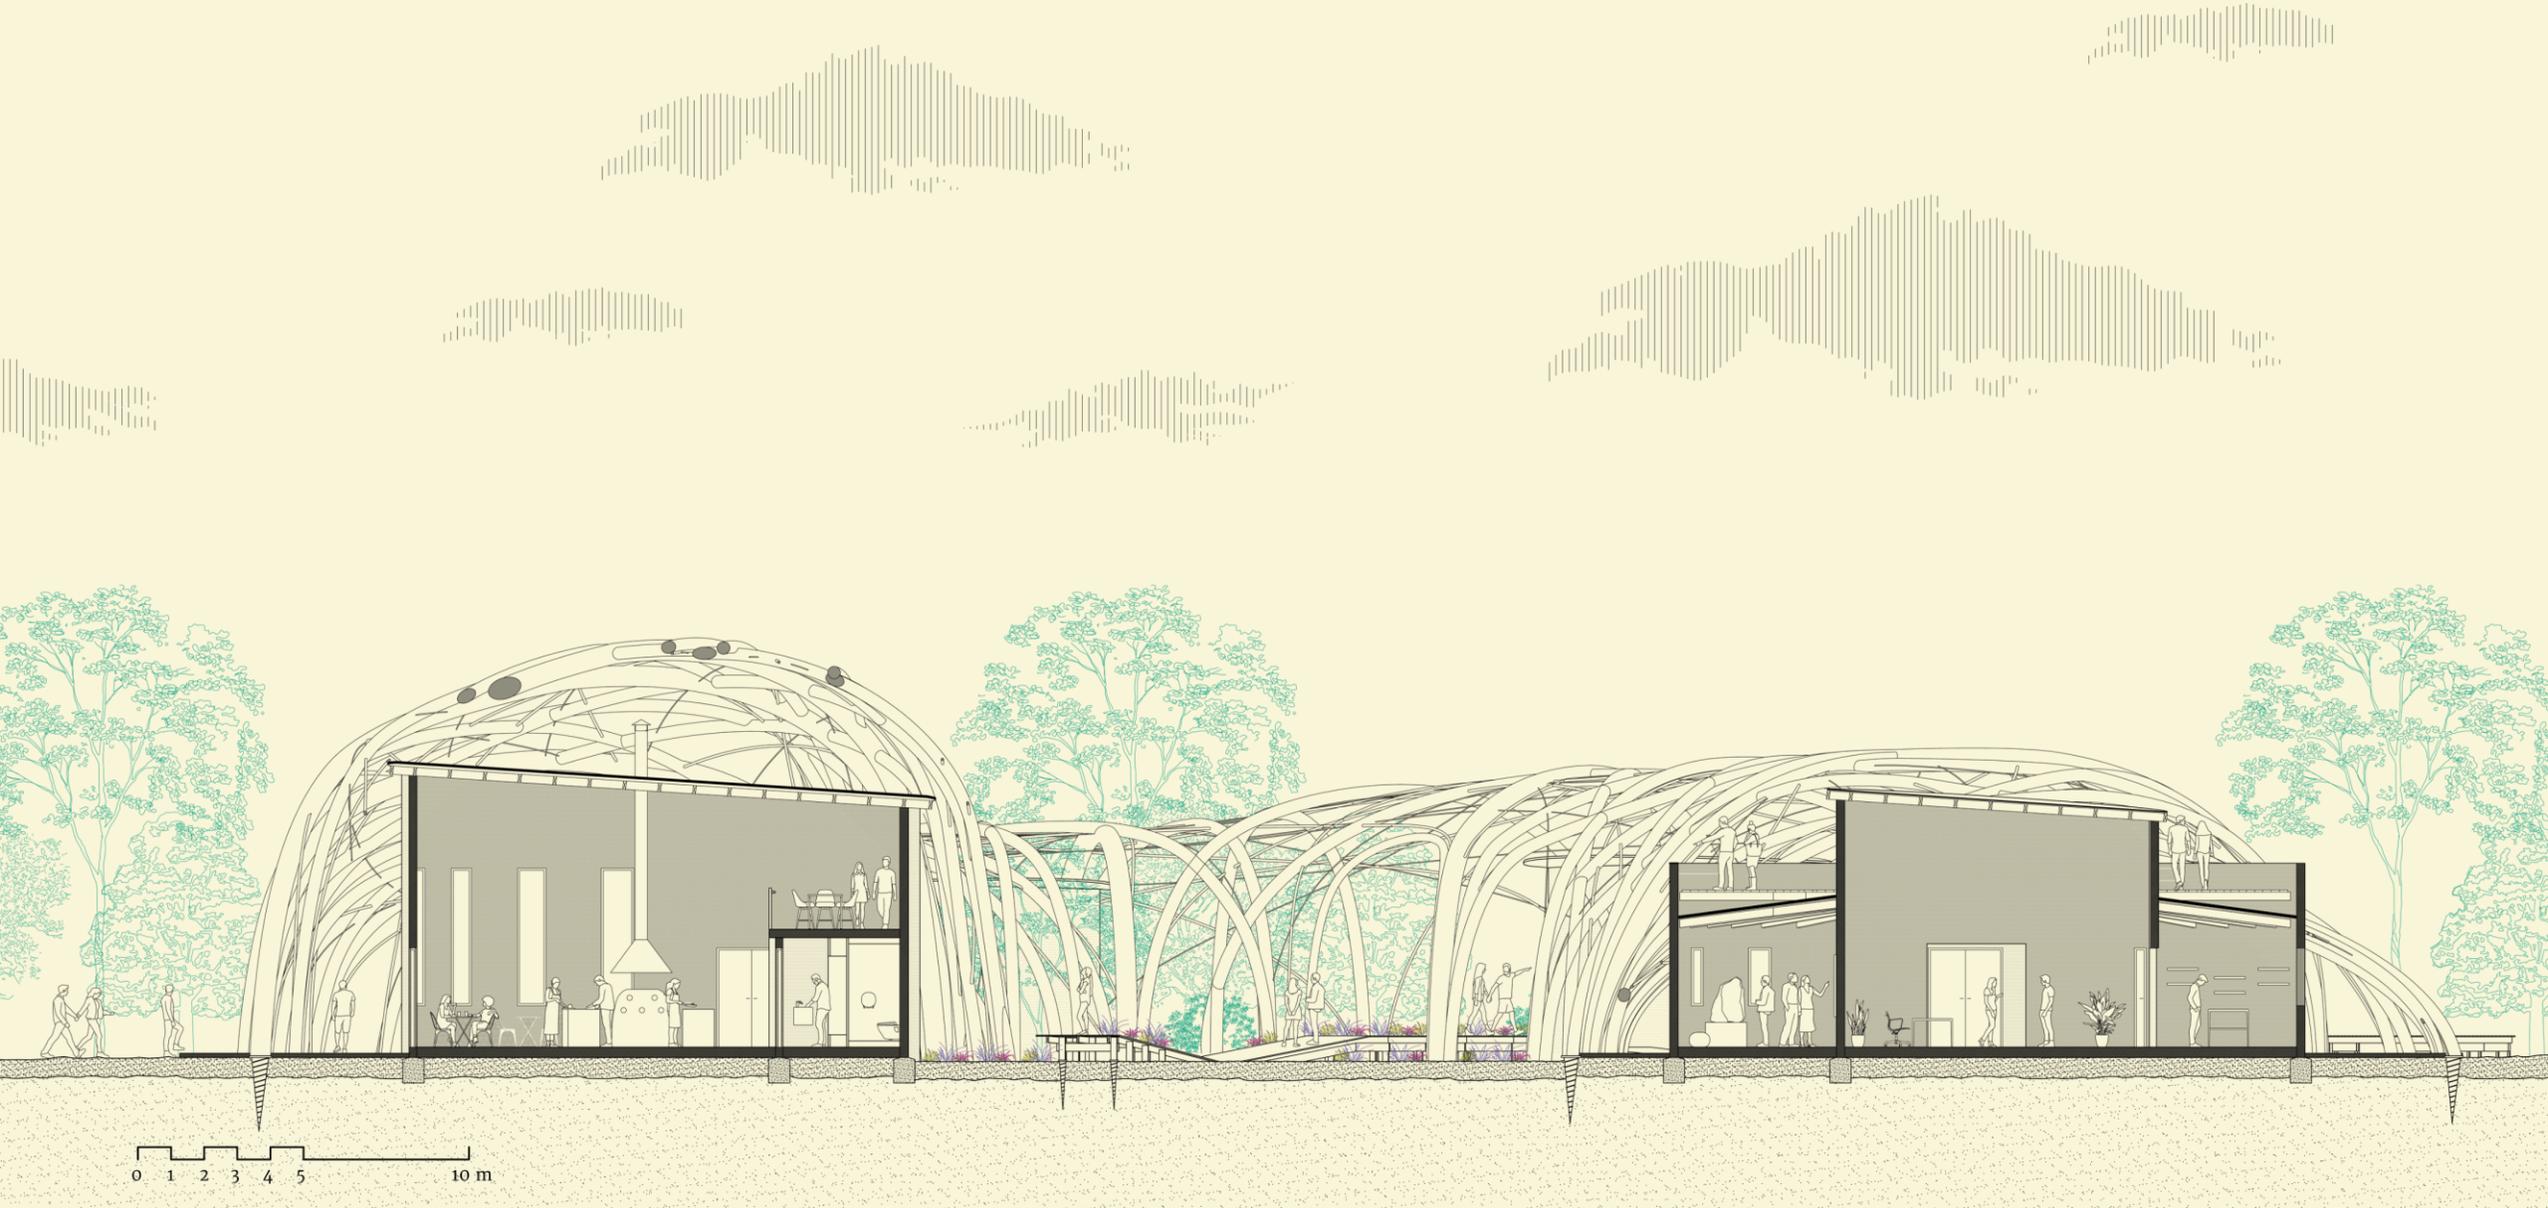


Corte B-B'

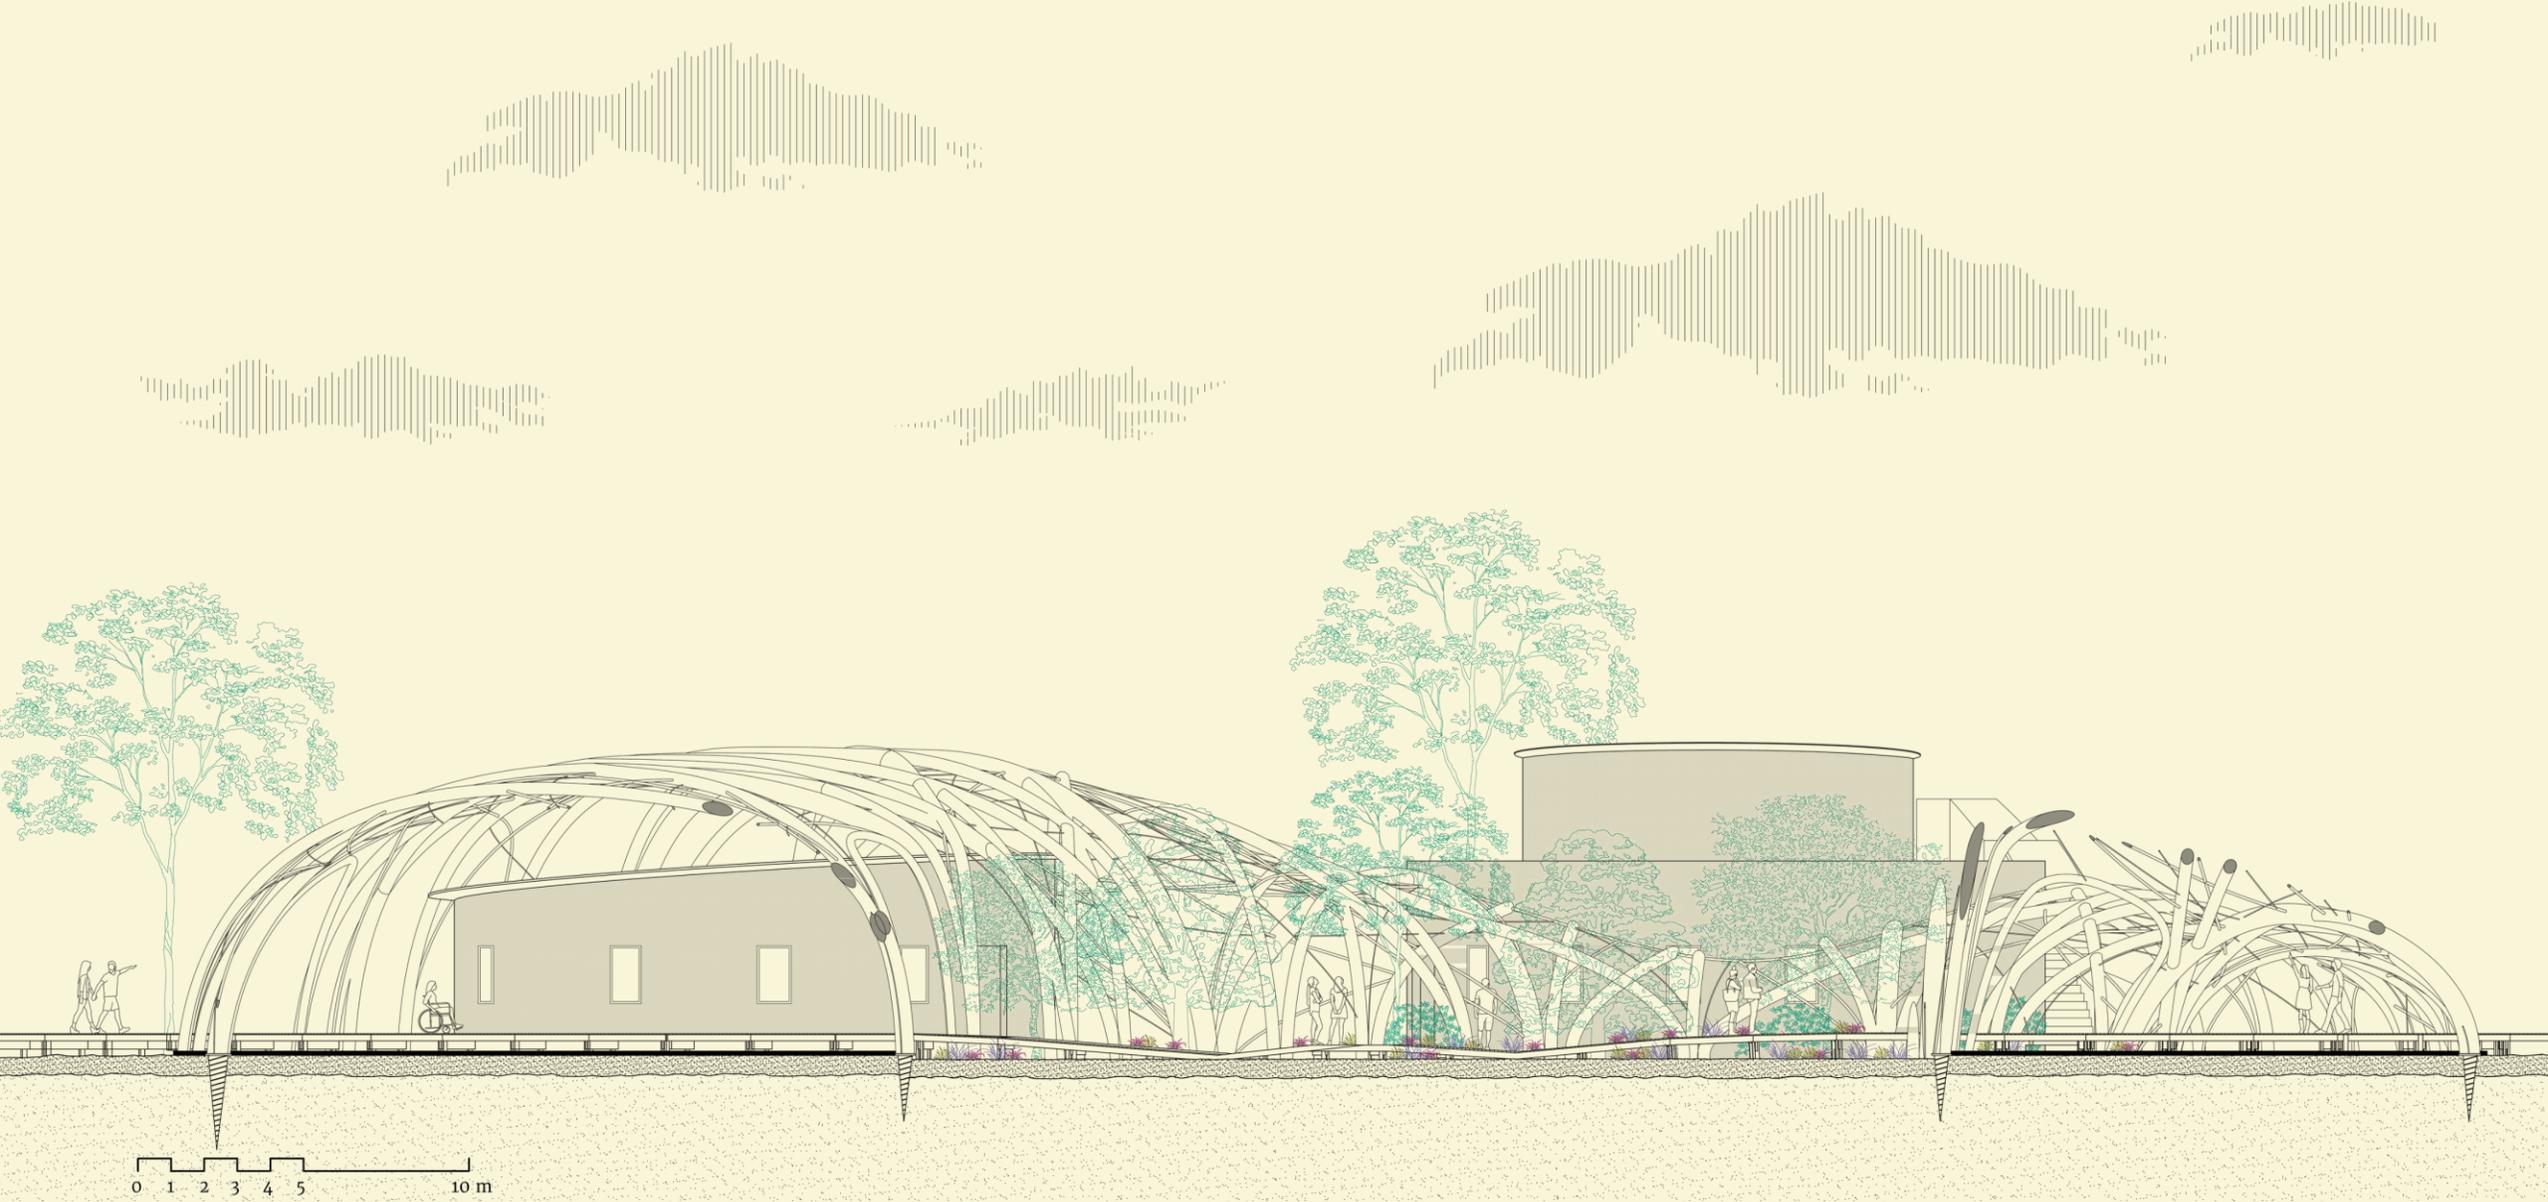


Corte C-C'

Centro de visitantes.

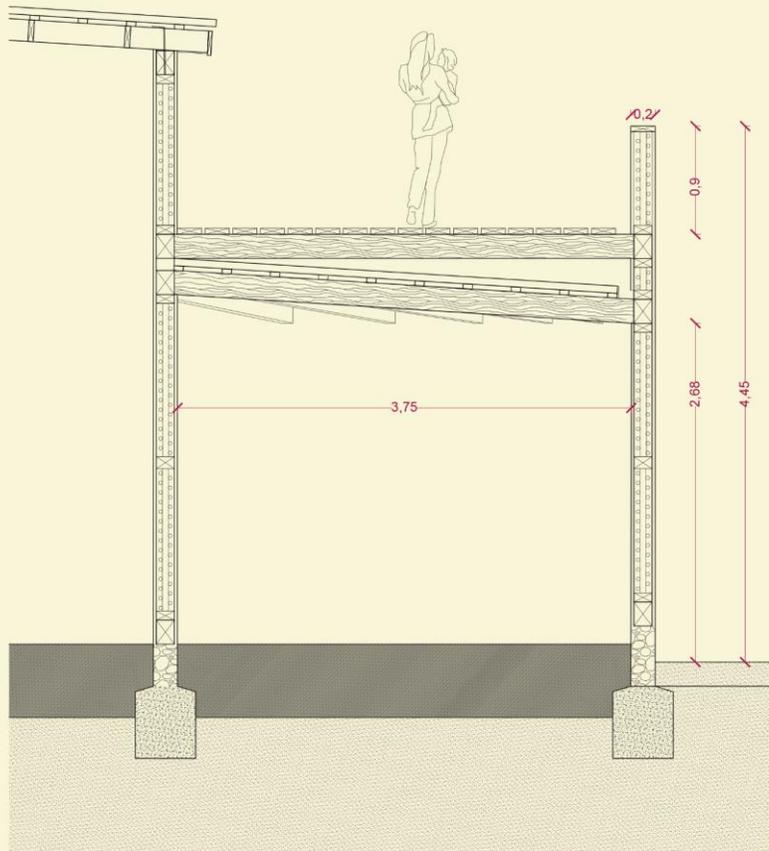

Corte detalle edificio Hall.

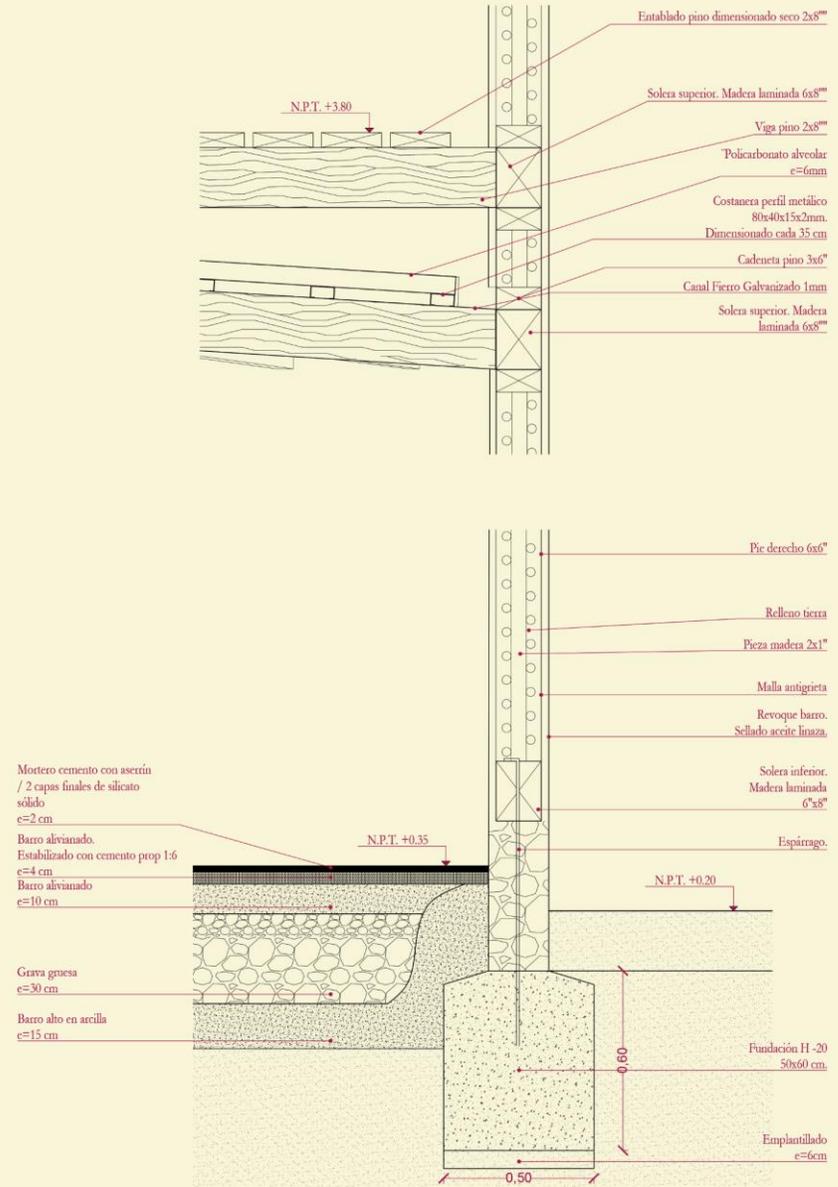

Corte escantillón – Fundaciones / Techo caminable