

PLANTA DE EMPLAZAMIENTO
 ESCALA: 1/2000


PLANO DE PLANTA

AMPLIACION DEL EDIFICIO CONSISTORIAL DE LA MUNICIPALIDAD DE SAN BERNARDO


ALUMNA
LAURA FERNANDEZ
 PROFESOR GUÍA
JUAN LUND

UBICACIÓN
EYZAGUIRRE 450, SAN BERNARDO
 FECHA
20-09-2021

LÁMINA
1/13

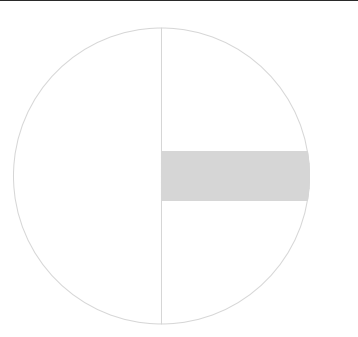

CALLE ARTURO PRAT

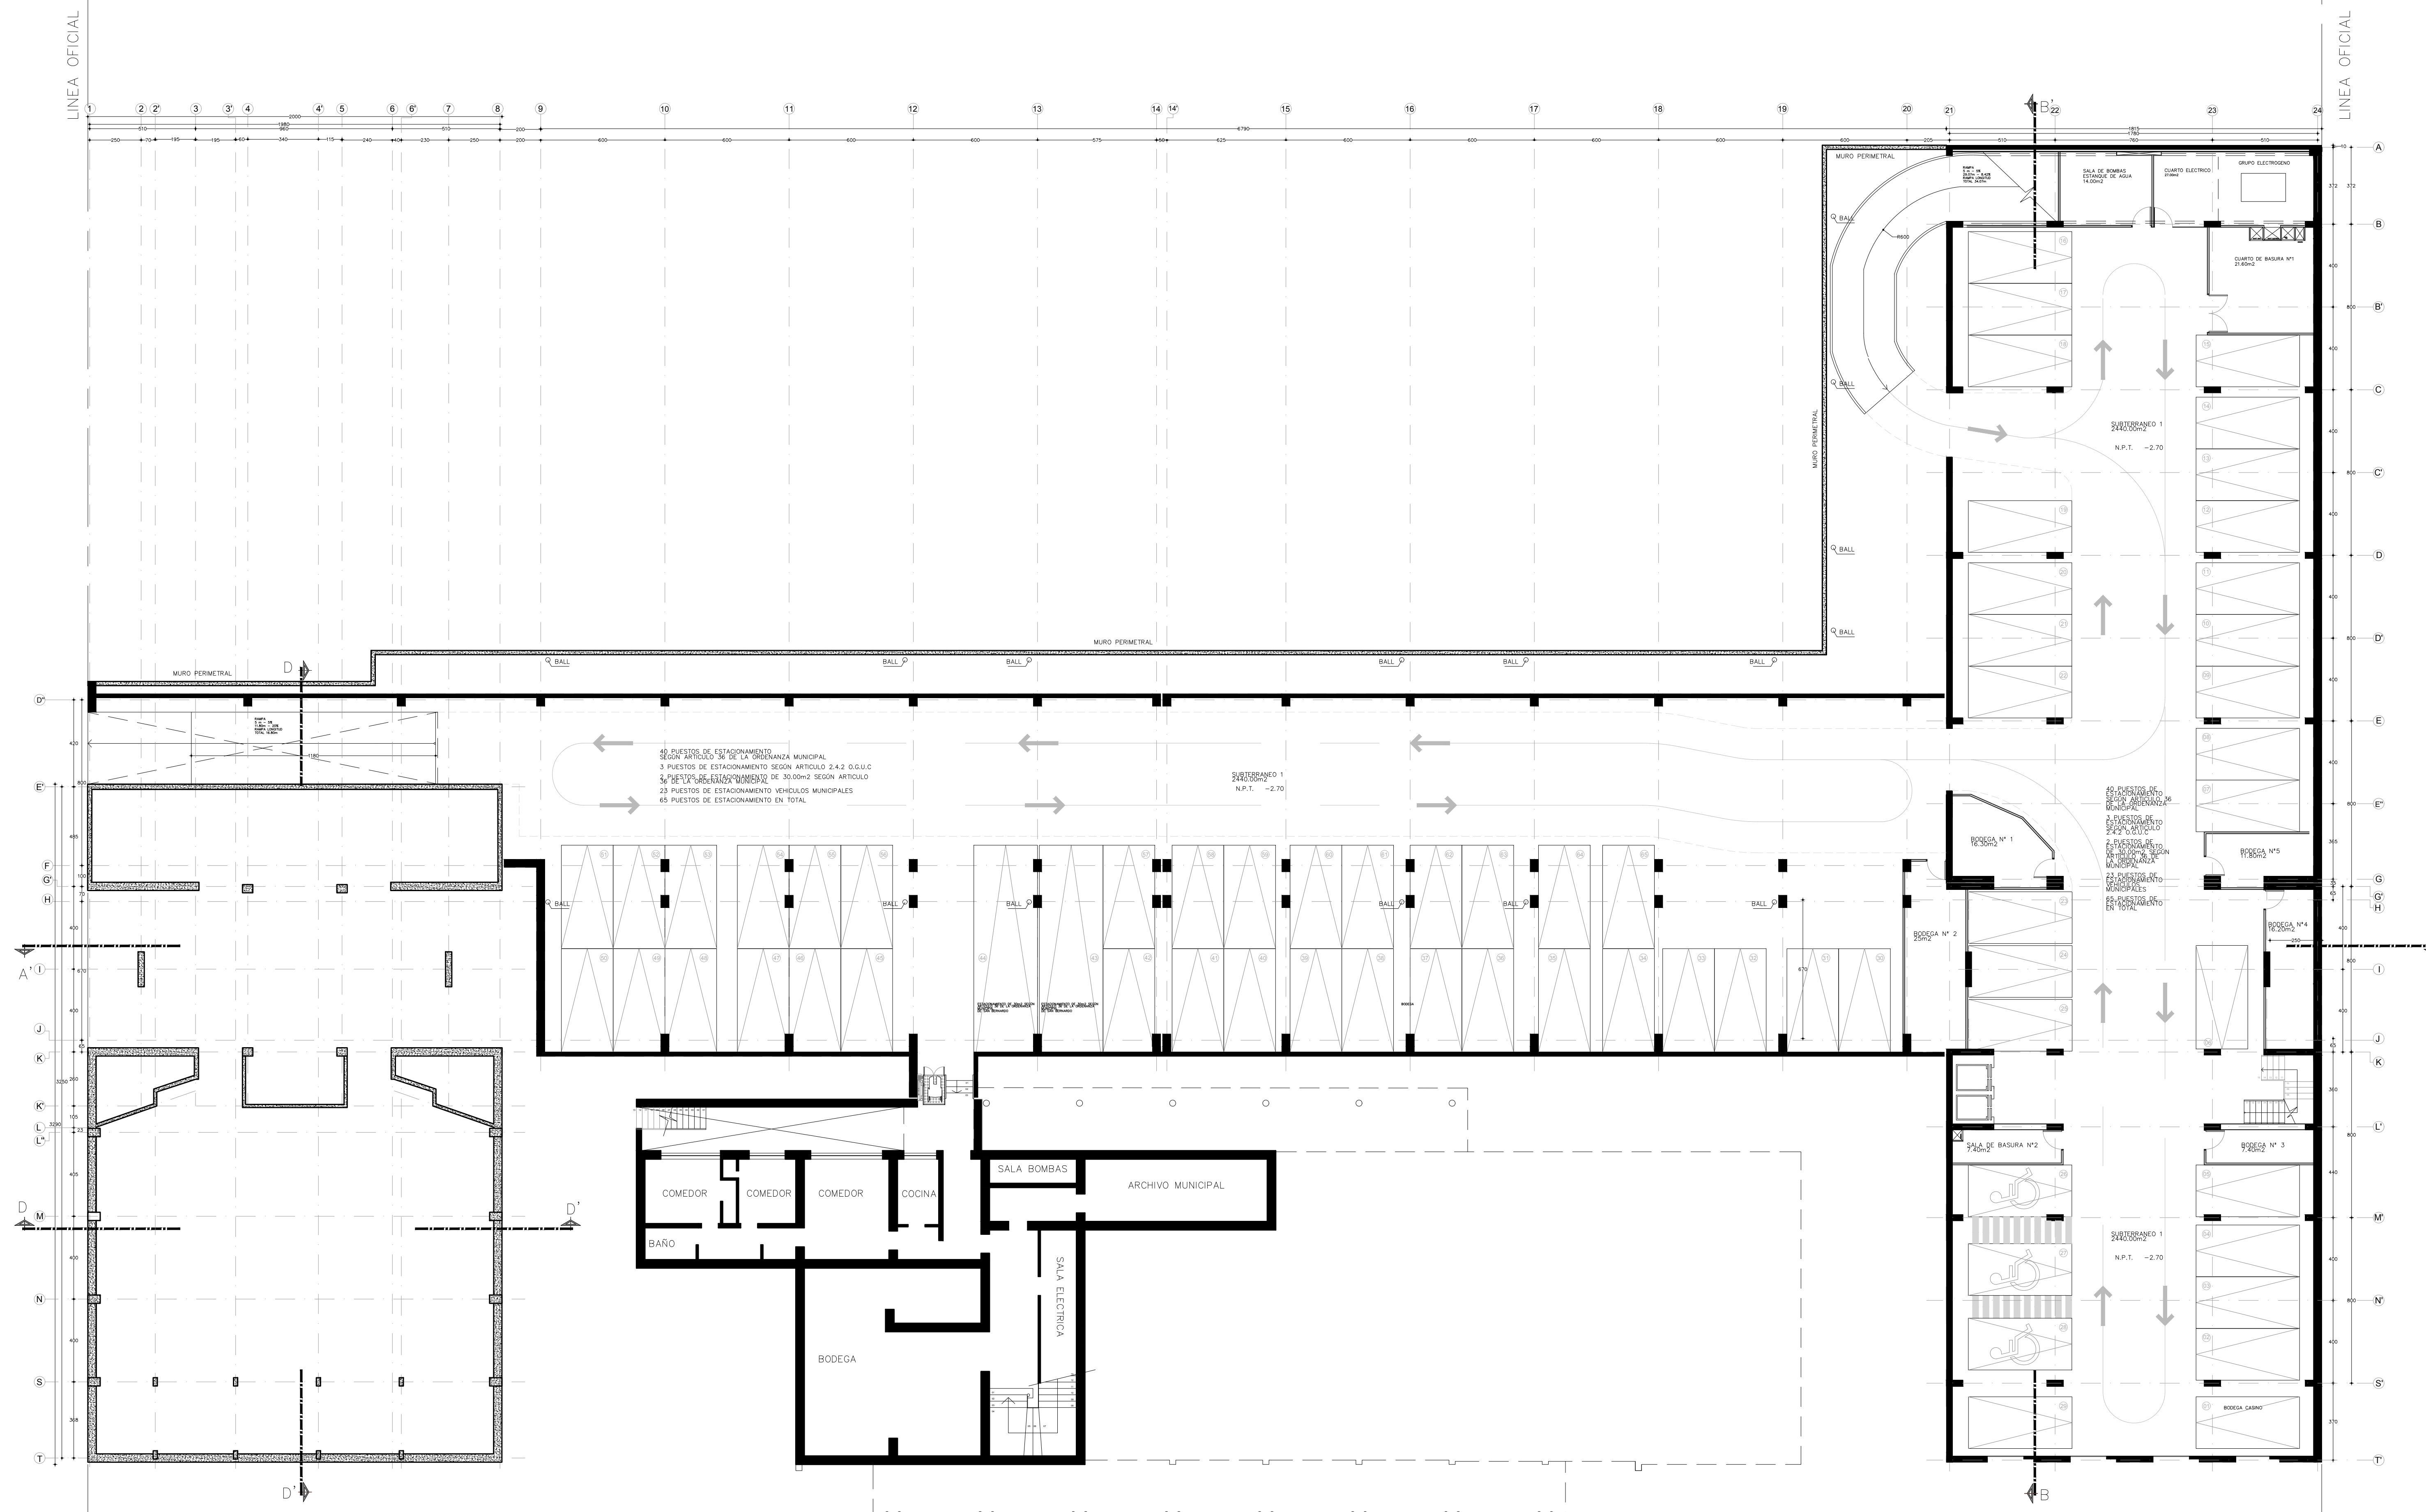

LÍNEA DE EDIFICACIÓN EXISTENTE

LÍNEA DE EDIFICACIÓN EXISTENTE

LÍNEA OFICIAL

LÍNEA OFICIAL

LÍNEA OFICIAL

LÍNEA OFICIAL

CALLE EYZAGUIRRE

PLANTA SUBTERRANEO

ESCALA: 1/1500

PLANO DE PLANTA


AMPLIACION DEL EDIFICIO CONSISTORIAL DE LA MUNICIPALIDAD DE SAN BERNARDO


ALUMNA
LAURA FERNANDEZ
PROFESOR GUÍA
JUAN LUND

UBICACIÓN
EYZAGUIRRE 450, SAN BERNARDO
FECHA
20-09-2021

LÁMINA

2/13

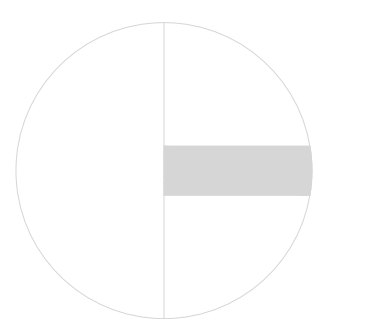

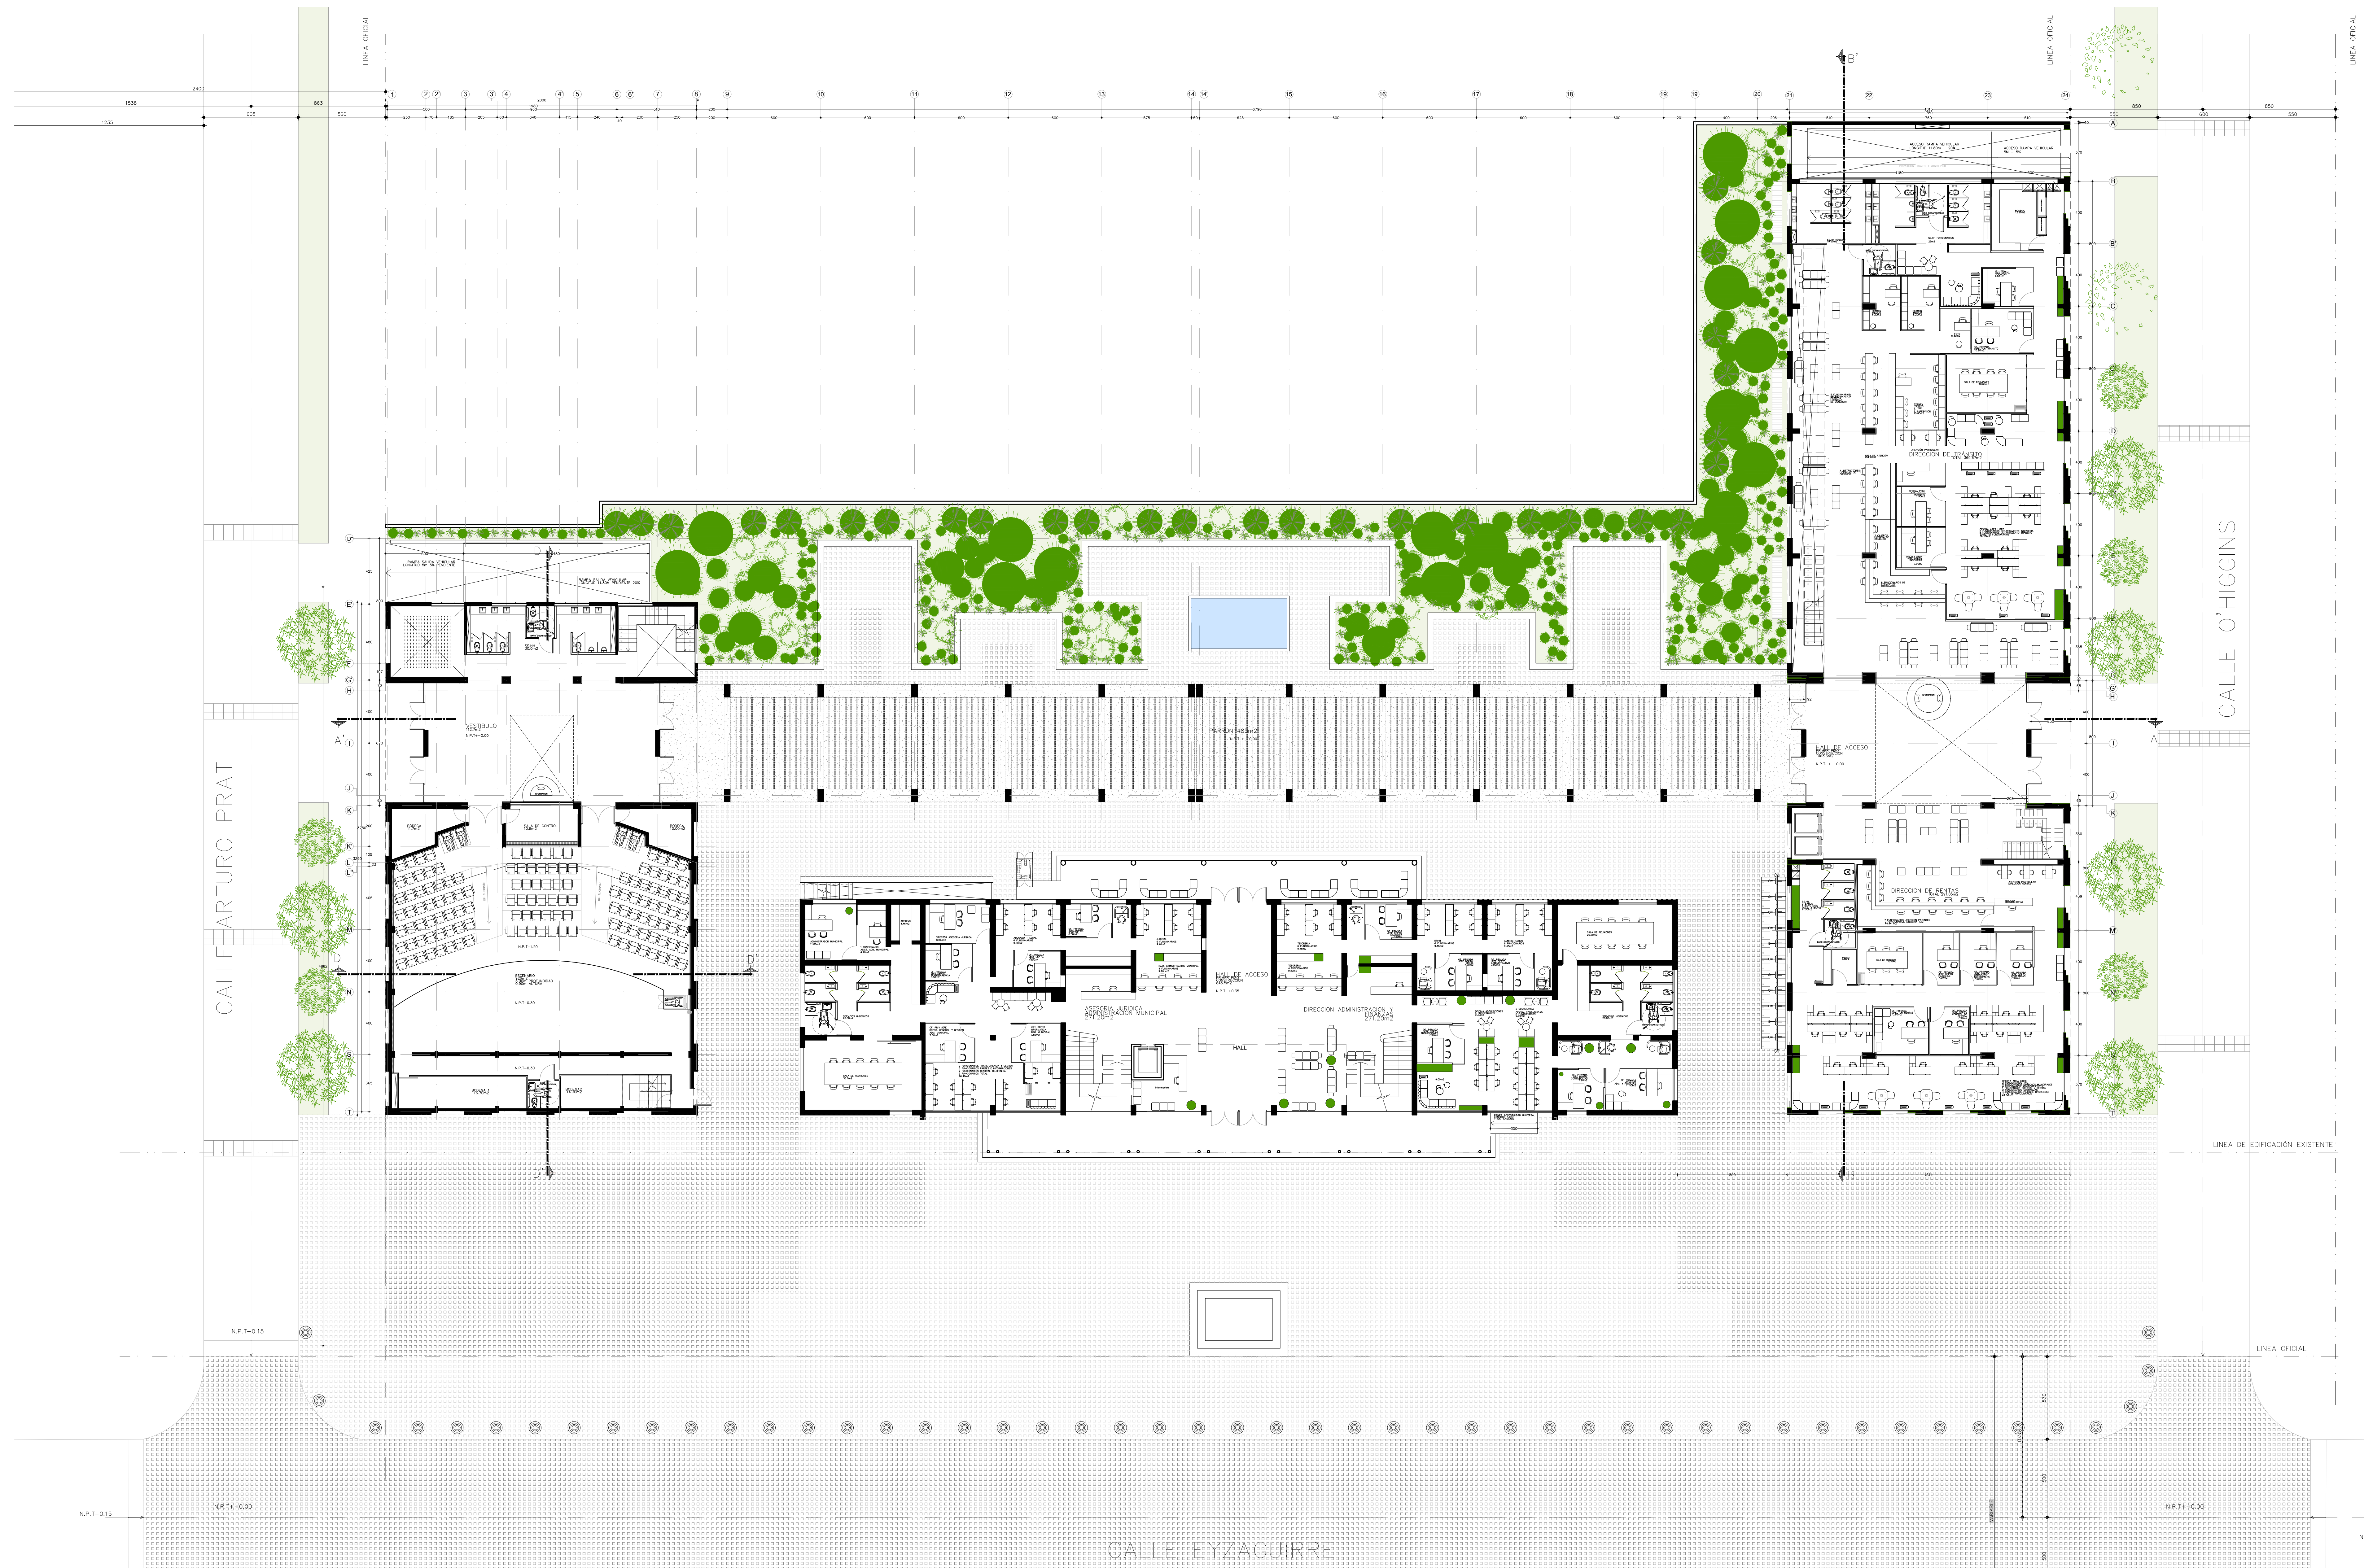

PLANTA DE DISTRIBUCIÓN PRIMER PISO

ESCALA: 1/1500


PLANO DE PLANTA

AMPLIACION DEL EDIFICIO CONSISTORIAL DE LA MUNICIPALIDAD DE SAN BERNARDO

ALUMNA
LAURA FERNANDEZ
 PROFESOR GUÍA
JUAN LUND


UBICACIÓN
 EYZAGUIRRE 450, SAN BERNARDO
 FECHA
20-09-2021

LÁMINA
3/12

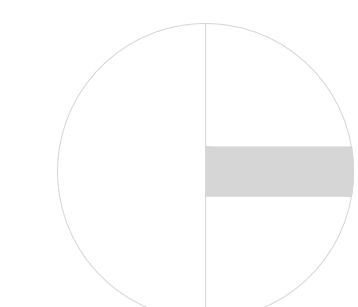



PLANTA DE DISTRIBUCIÓN PRIMER PISO ACOTADA
 ESCALA: 1/1500

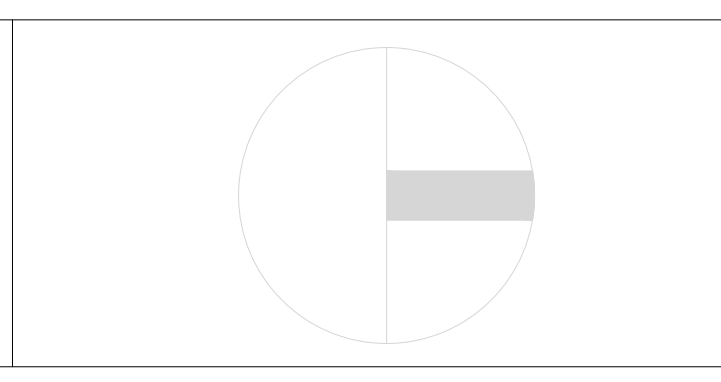



PLANTA DE DISTRIBUCIÓN SEGUNDO PISO

ESCALA: 1/1500


PLANO DE PLANTA

AMPLIACION DEL EDIFICIO CONSISTORIAL DE LA MUNICIPALIDAD DE SAN BERNARDO

ALUMNA
LAURA FERNANDEZ
 PROFESOR GUÍA
JUAN LUND

UBICACIÓN
 EYZAGUIRRE 450, SAN BERNARDO
 FECHA
20-09-2021

LÁMINA
4/13

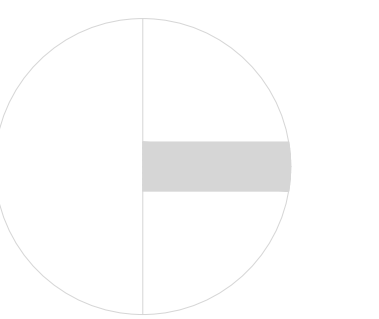



PLANTA DE DISTRIBUCIÓN TERCER PISO
 ESCALA: 1/1500


PLANO DE PLANTA


AMPLIACION DEL EDIFICIO CONSISTORIAL DE LA MUNICIPALIDAD DE SAN BERNARDO

ALUMNA
LAURA FERNANDEZ
 PROFESOR GUÍA
JUAN LUND

UBICACIÓN
 EYZAGUIRRE 450, SAN BERNARDO
 FECHA
 20-09-2021

LÁMINA
5/13

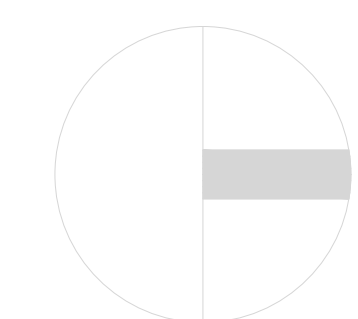

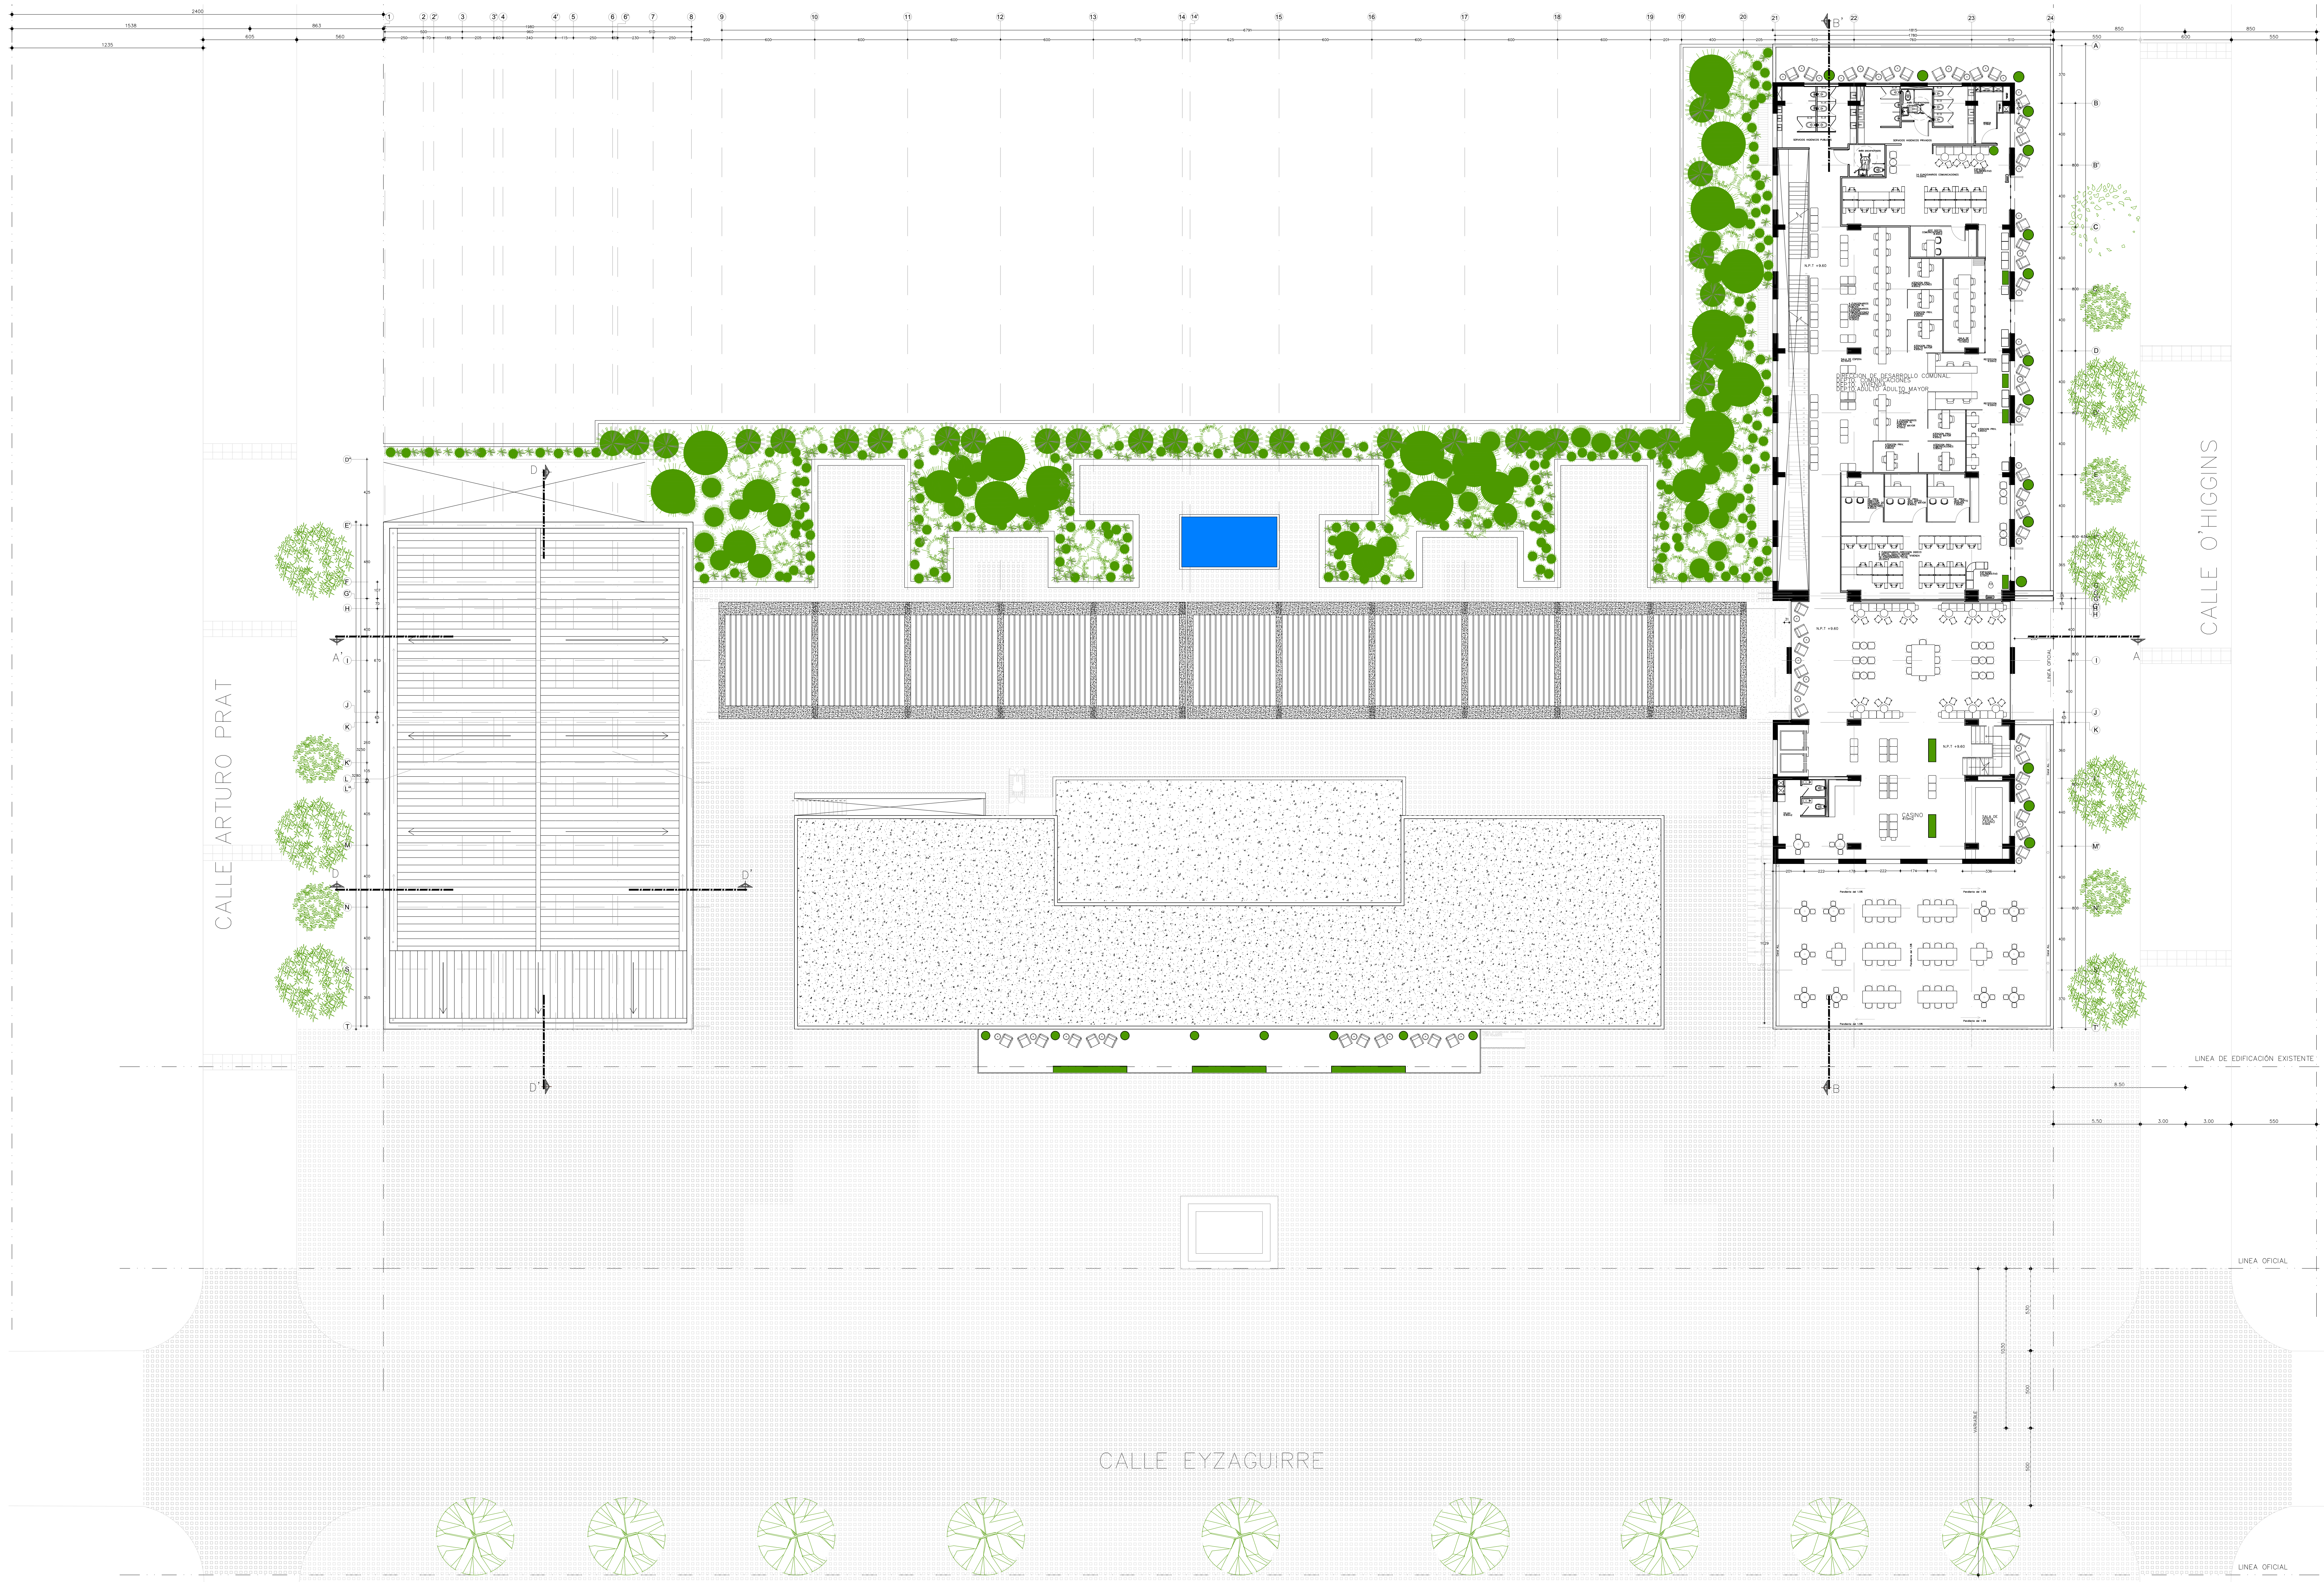

PLANTA DE DISTRIBUCIÓN CUARTO PISO

ESCALA: 1/1500


PLANO DE PLANTA


AMPLIACION DEL EDIFICIO CONSISTORIAL DE LA MUNICIPALIDAD DE SAN BERNARDO

ALUMNA
LAURA FERNANDEZ
 PROFESOR GUÍA
JUAN LUND

UBICACIÓN
 EYZAGUIRRE 450, SAN BERNARDO
 FECHA
20-09-2021

LÁMINA
6/13

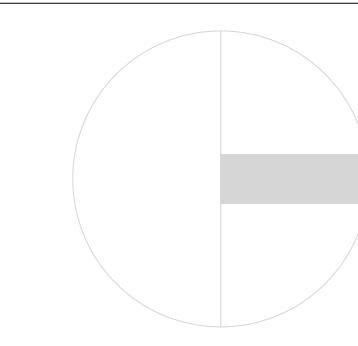

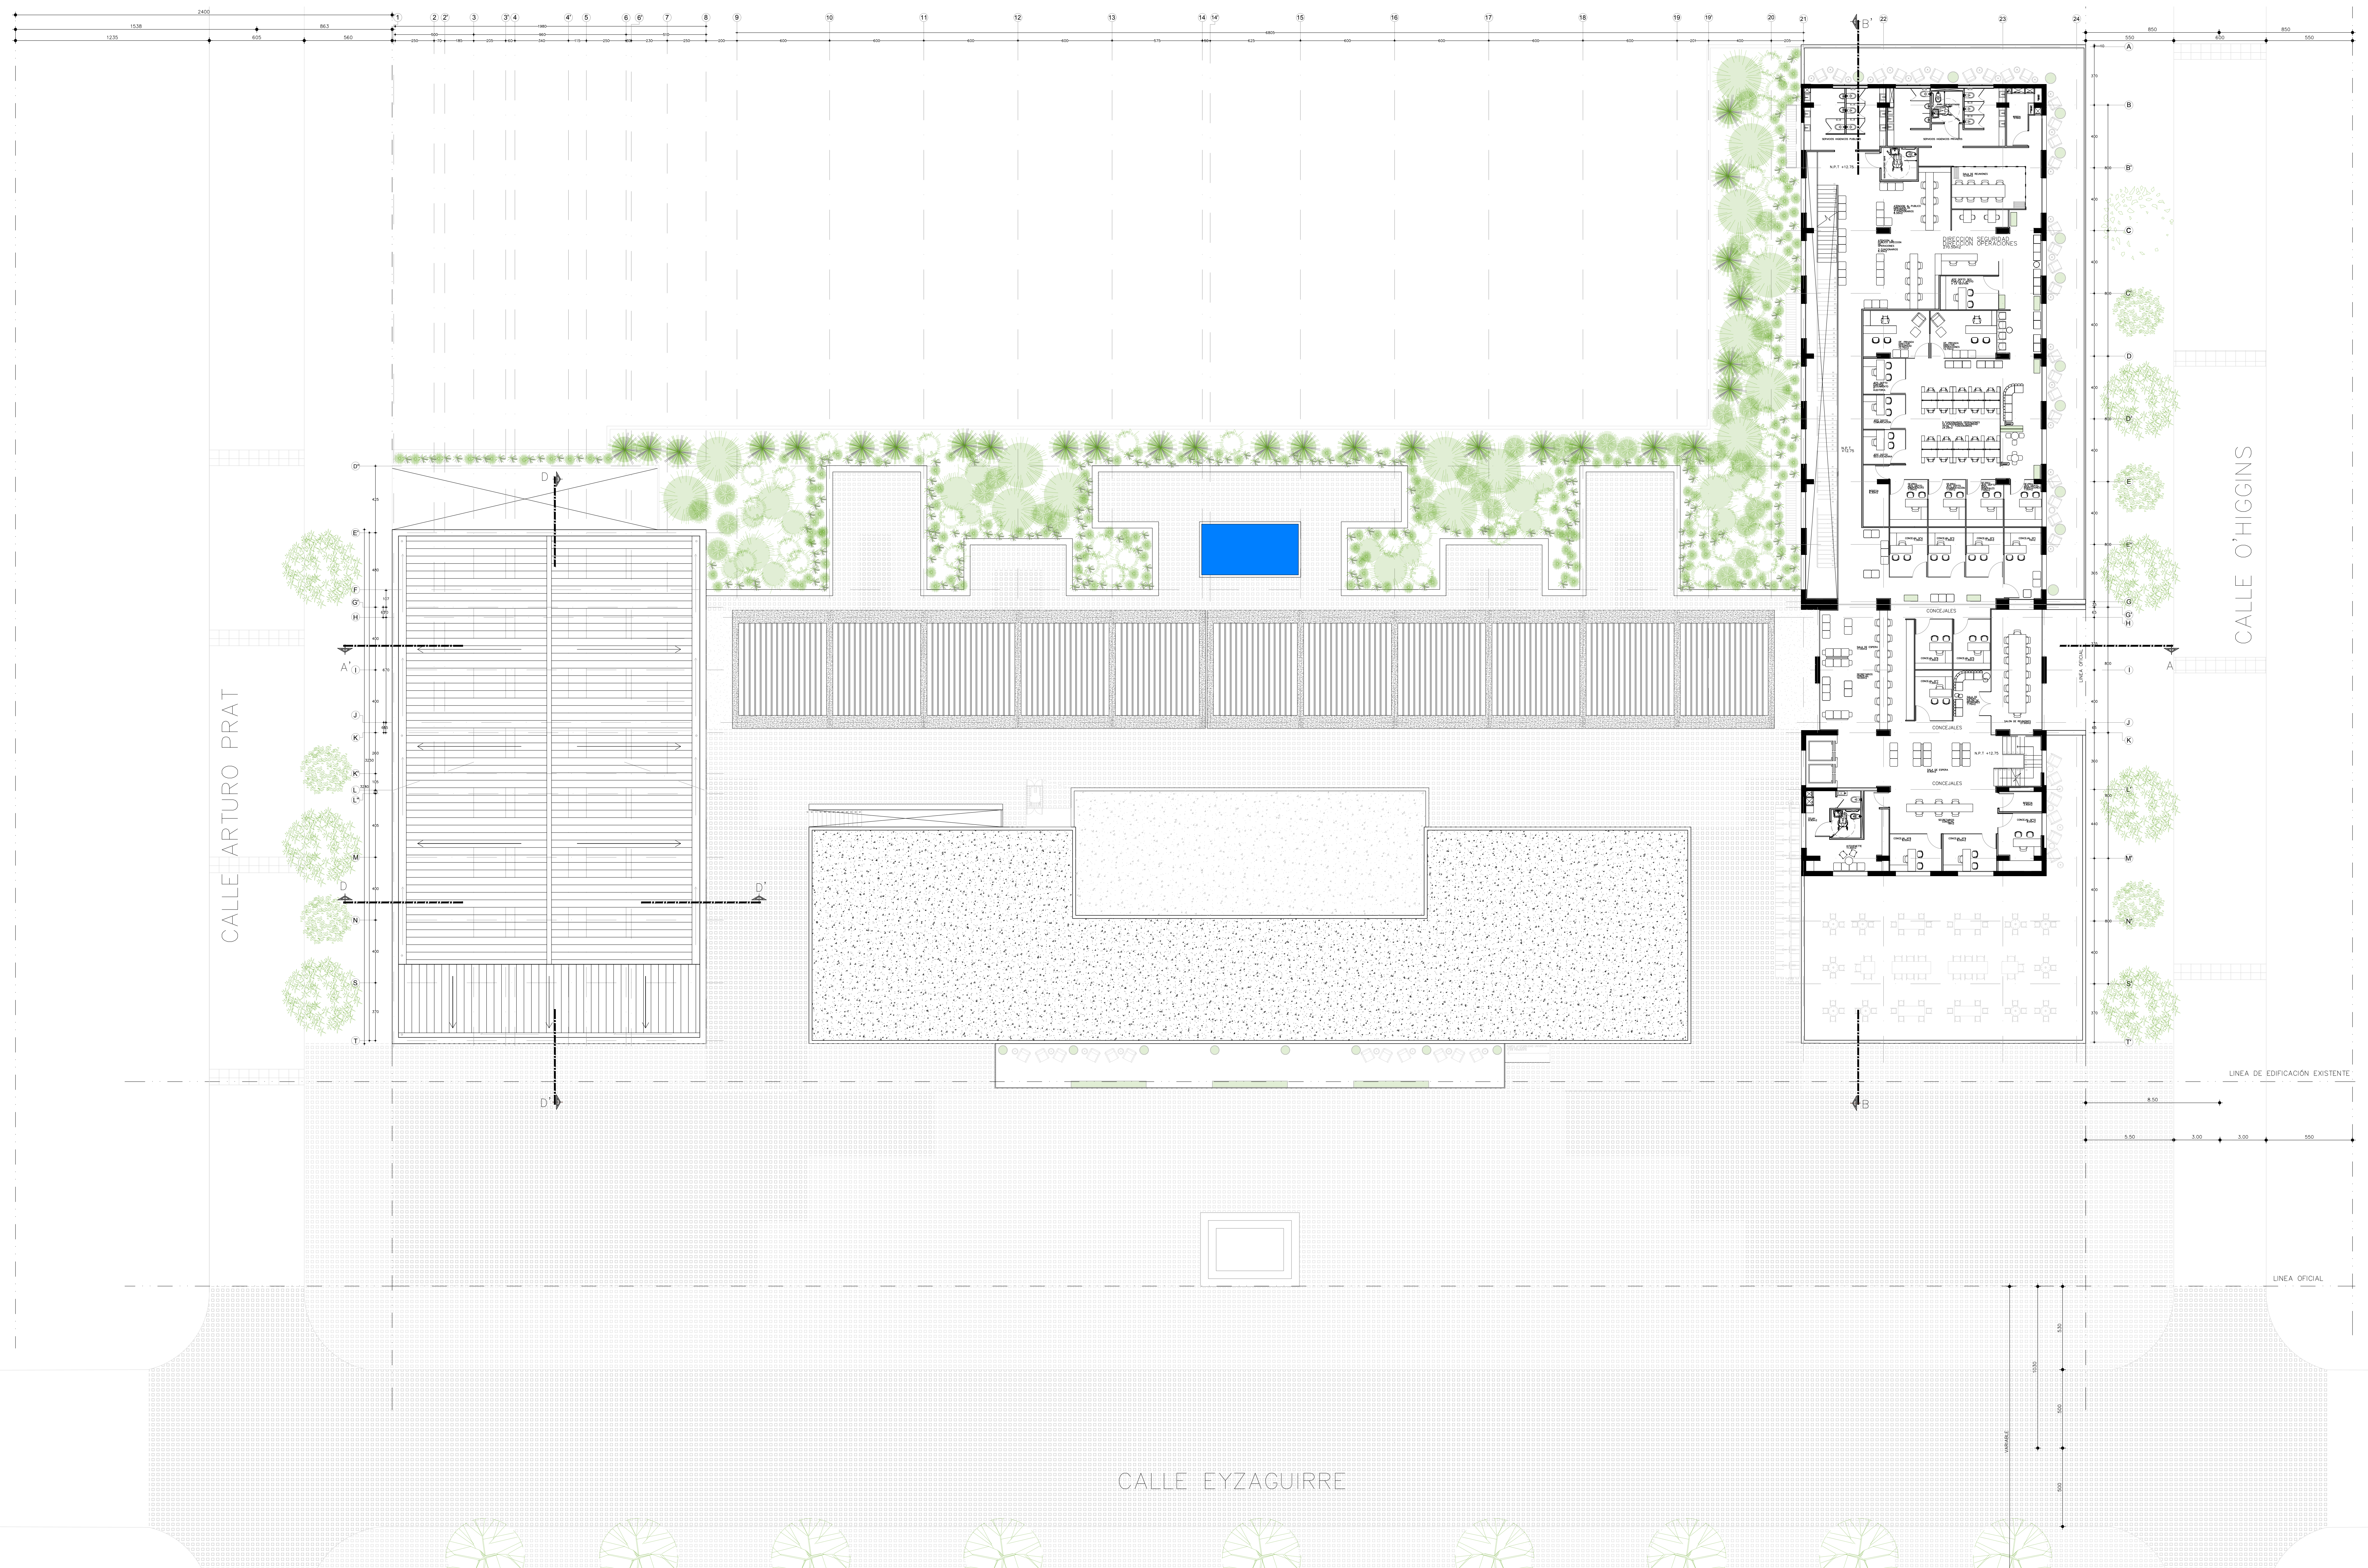

PLANTA DE DISTRIBUCIÓN QUINTO PISO

ESCALA: 1/1500

PLANO DE PLANTA


AMPLIACION DEL EDIFICIO CONSISTORIAL DE LA MUNICIPALIDAD DE SAN BERNARDO


ALUMNA
LAURA FERNANDEZ
 PROFESOR GUÍA
JUAN LUND

UBICACIÓN
 EYZAGUIRRE 450, SAN BERNARDO
 FECHA
20-09-2021

LÁMINA

7/12

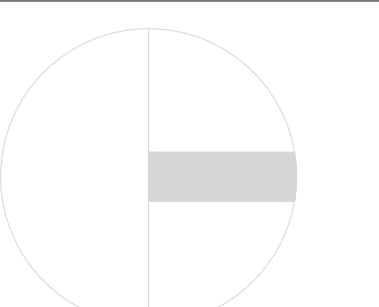

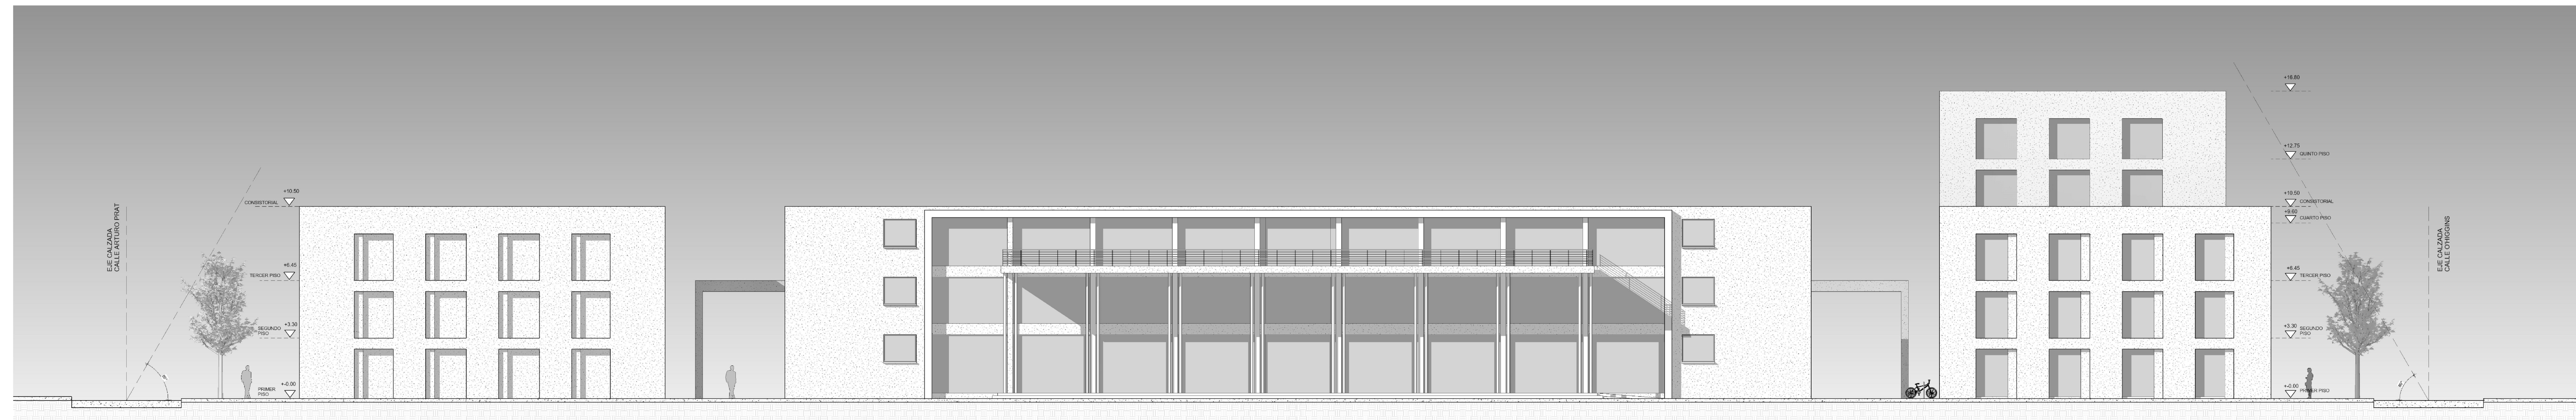

ELEVACION ORIENTE
 ESCALA: 1/1500




ELEVACION PONIENTE
 ESCALA: 1/1500



ELEVACION NORTE EDIFICIO DE OFICINAS
 ESCALA: 1/1500



ELEVACION SUR EDIFICIO DE OFICINAS
 ESCALA: 1/1500

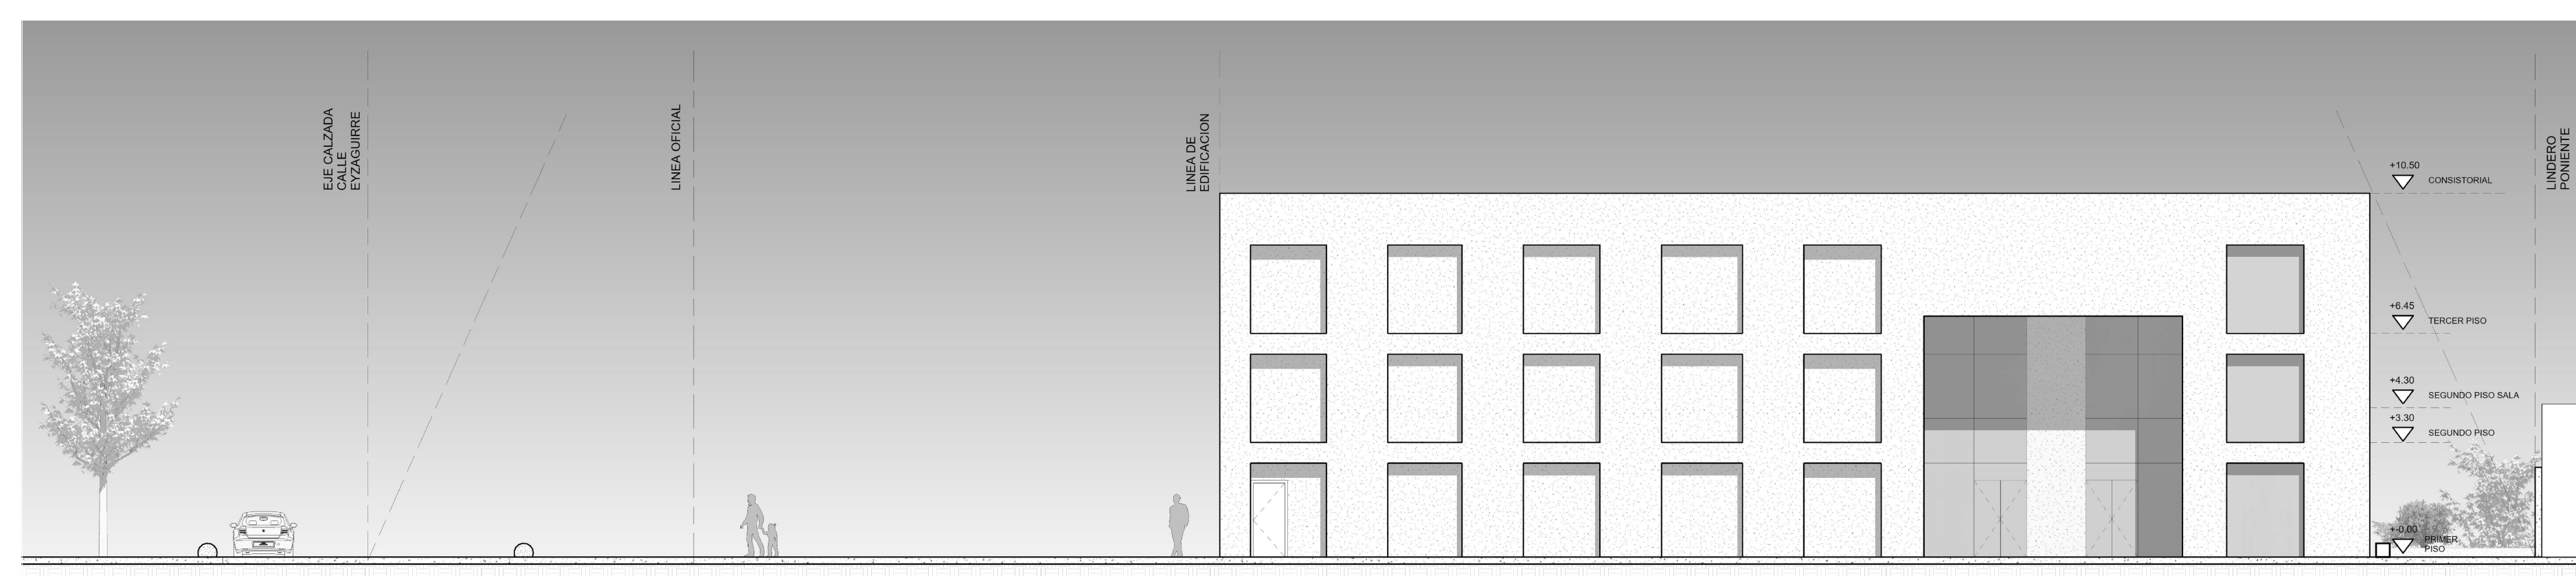

ELEVACION NORTE AUDITORIO
 ESCALA: 1/1500



ELEVACION SUR AUDITORIO
 ESCALA: 1/1500

ELEVACIONES


AMPLIACION DEL EDIFICIO CONSISTORIAL DE LA MUNICIPALIDAD DE SAN BERNARDO

ALUMNA
LAURA FERNANDEZ
 PROFESOR GUÍA
JUAN LUND


UBICACIÓN
 EYZAGUIRRE 450, SAN BERNARDO
 FECHA
20-09-2021

LÁMINA


8.1/14

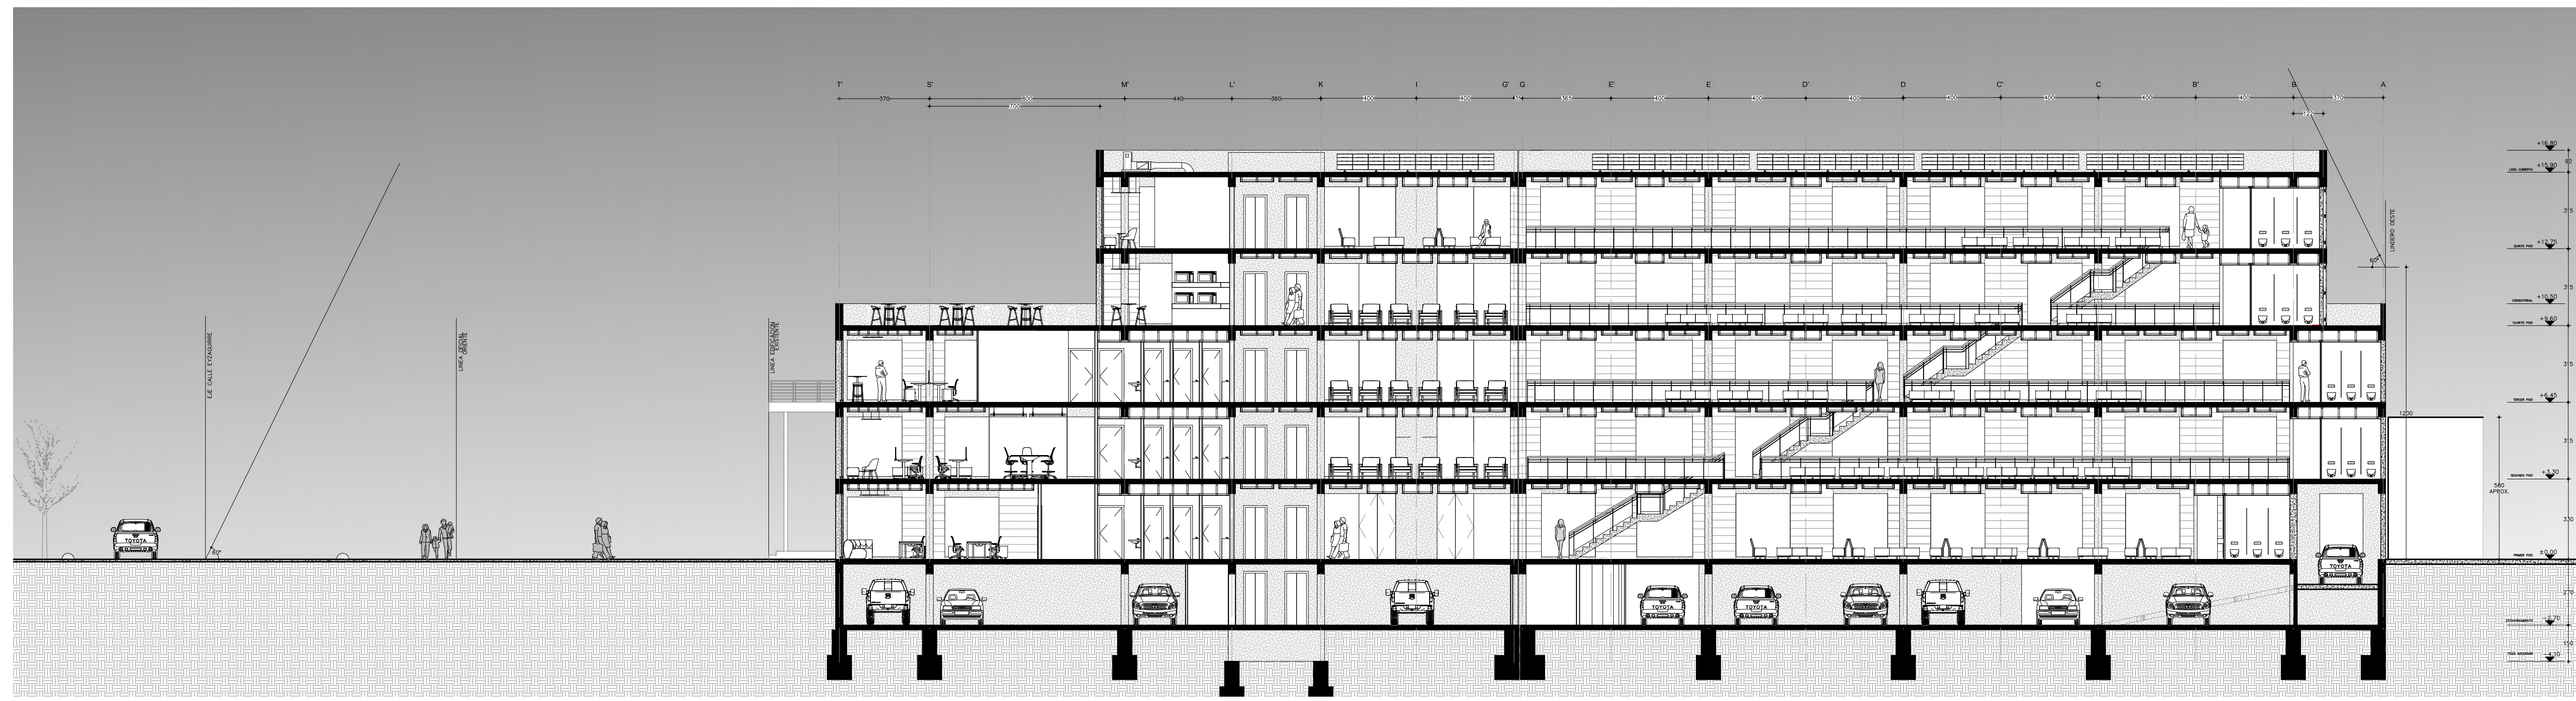


CORTE A-A
ESCALA: 1/1500

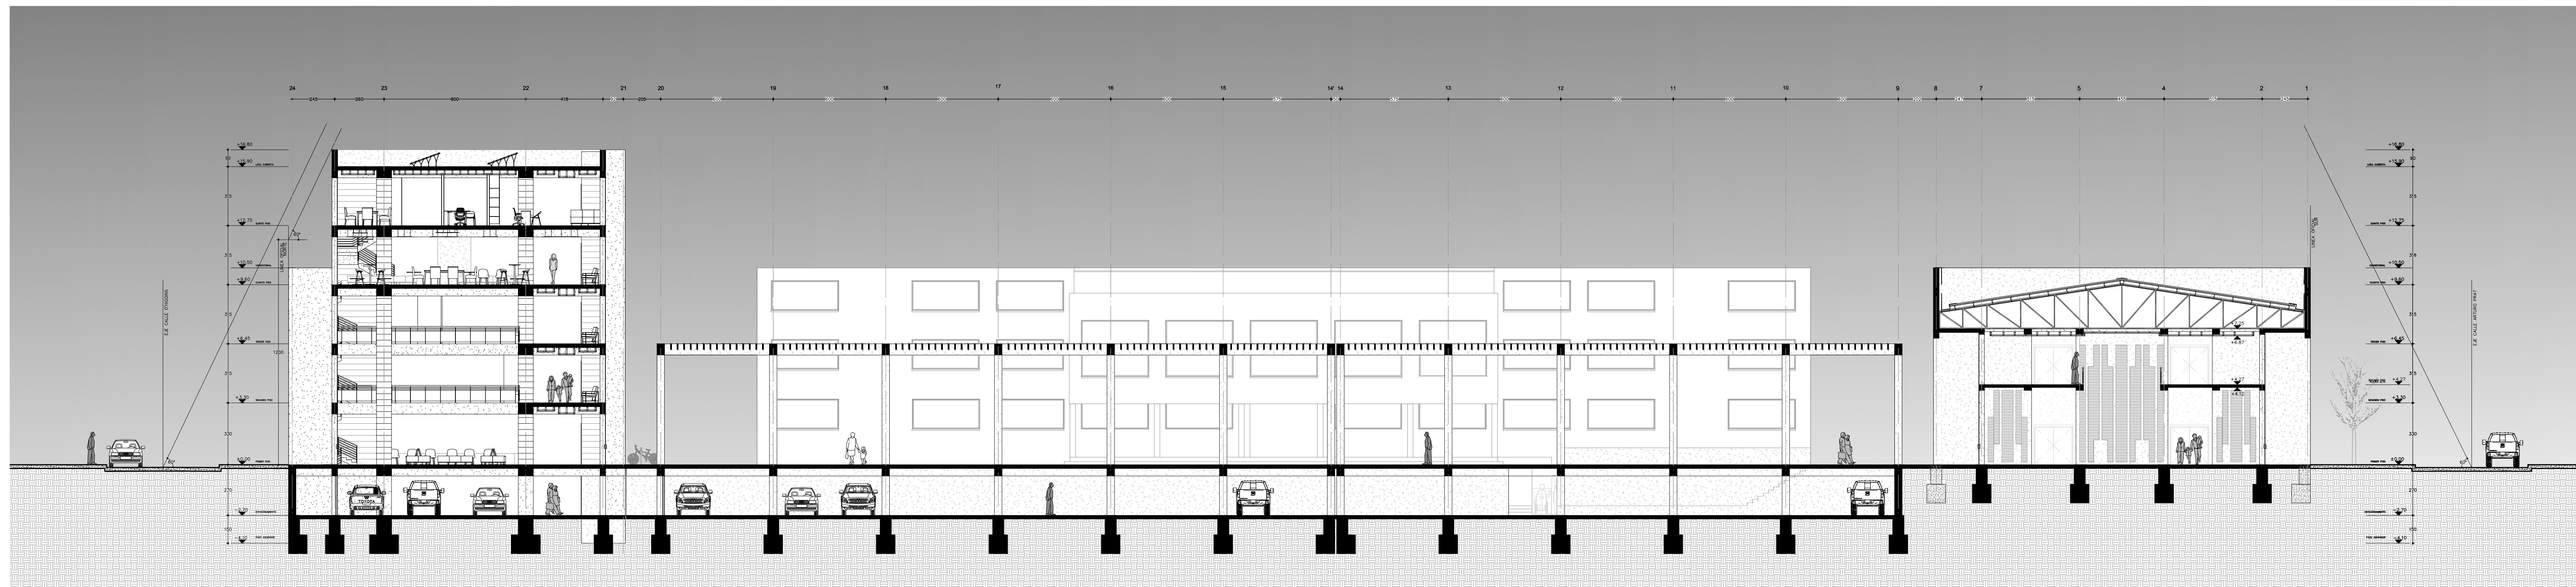

CORTE B-B
ESCALA: 1/1500

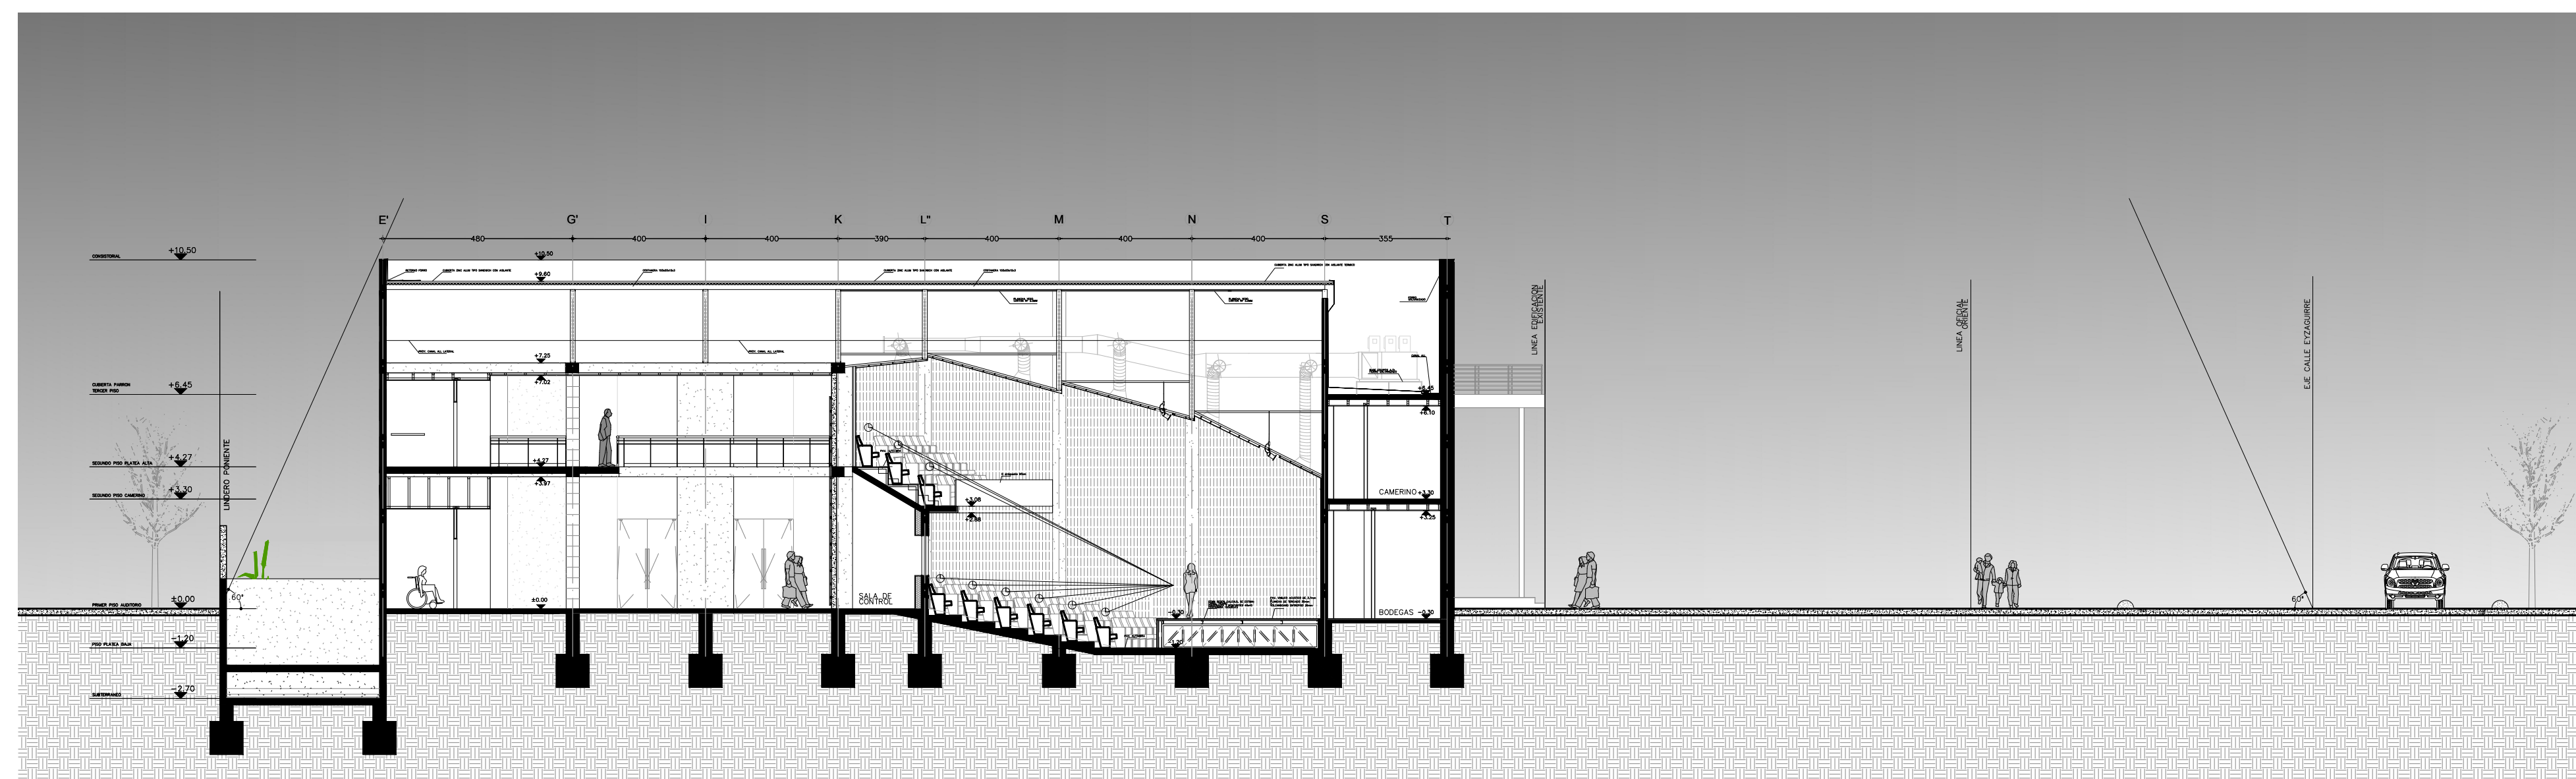

CORTE C-C
ESCALA: 1/1500

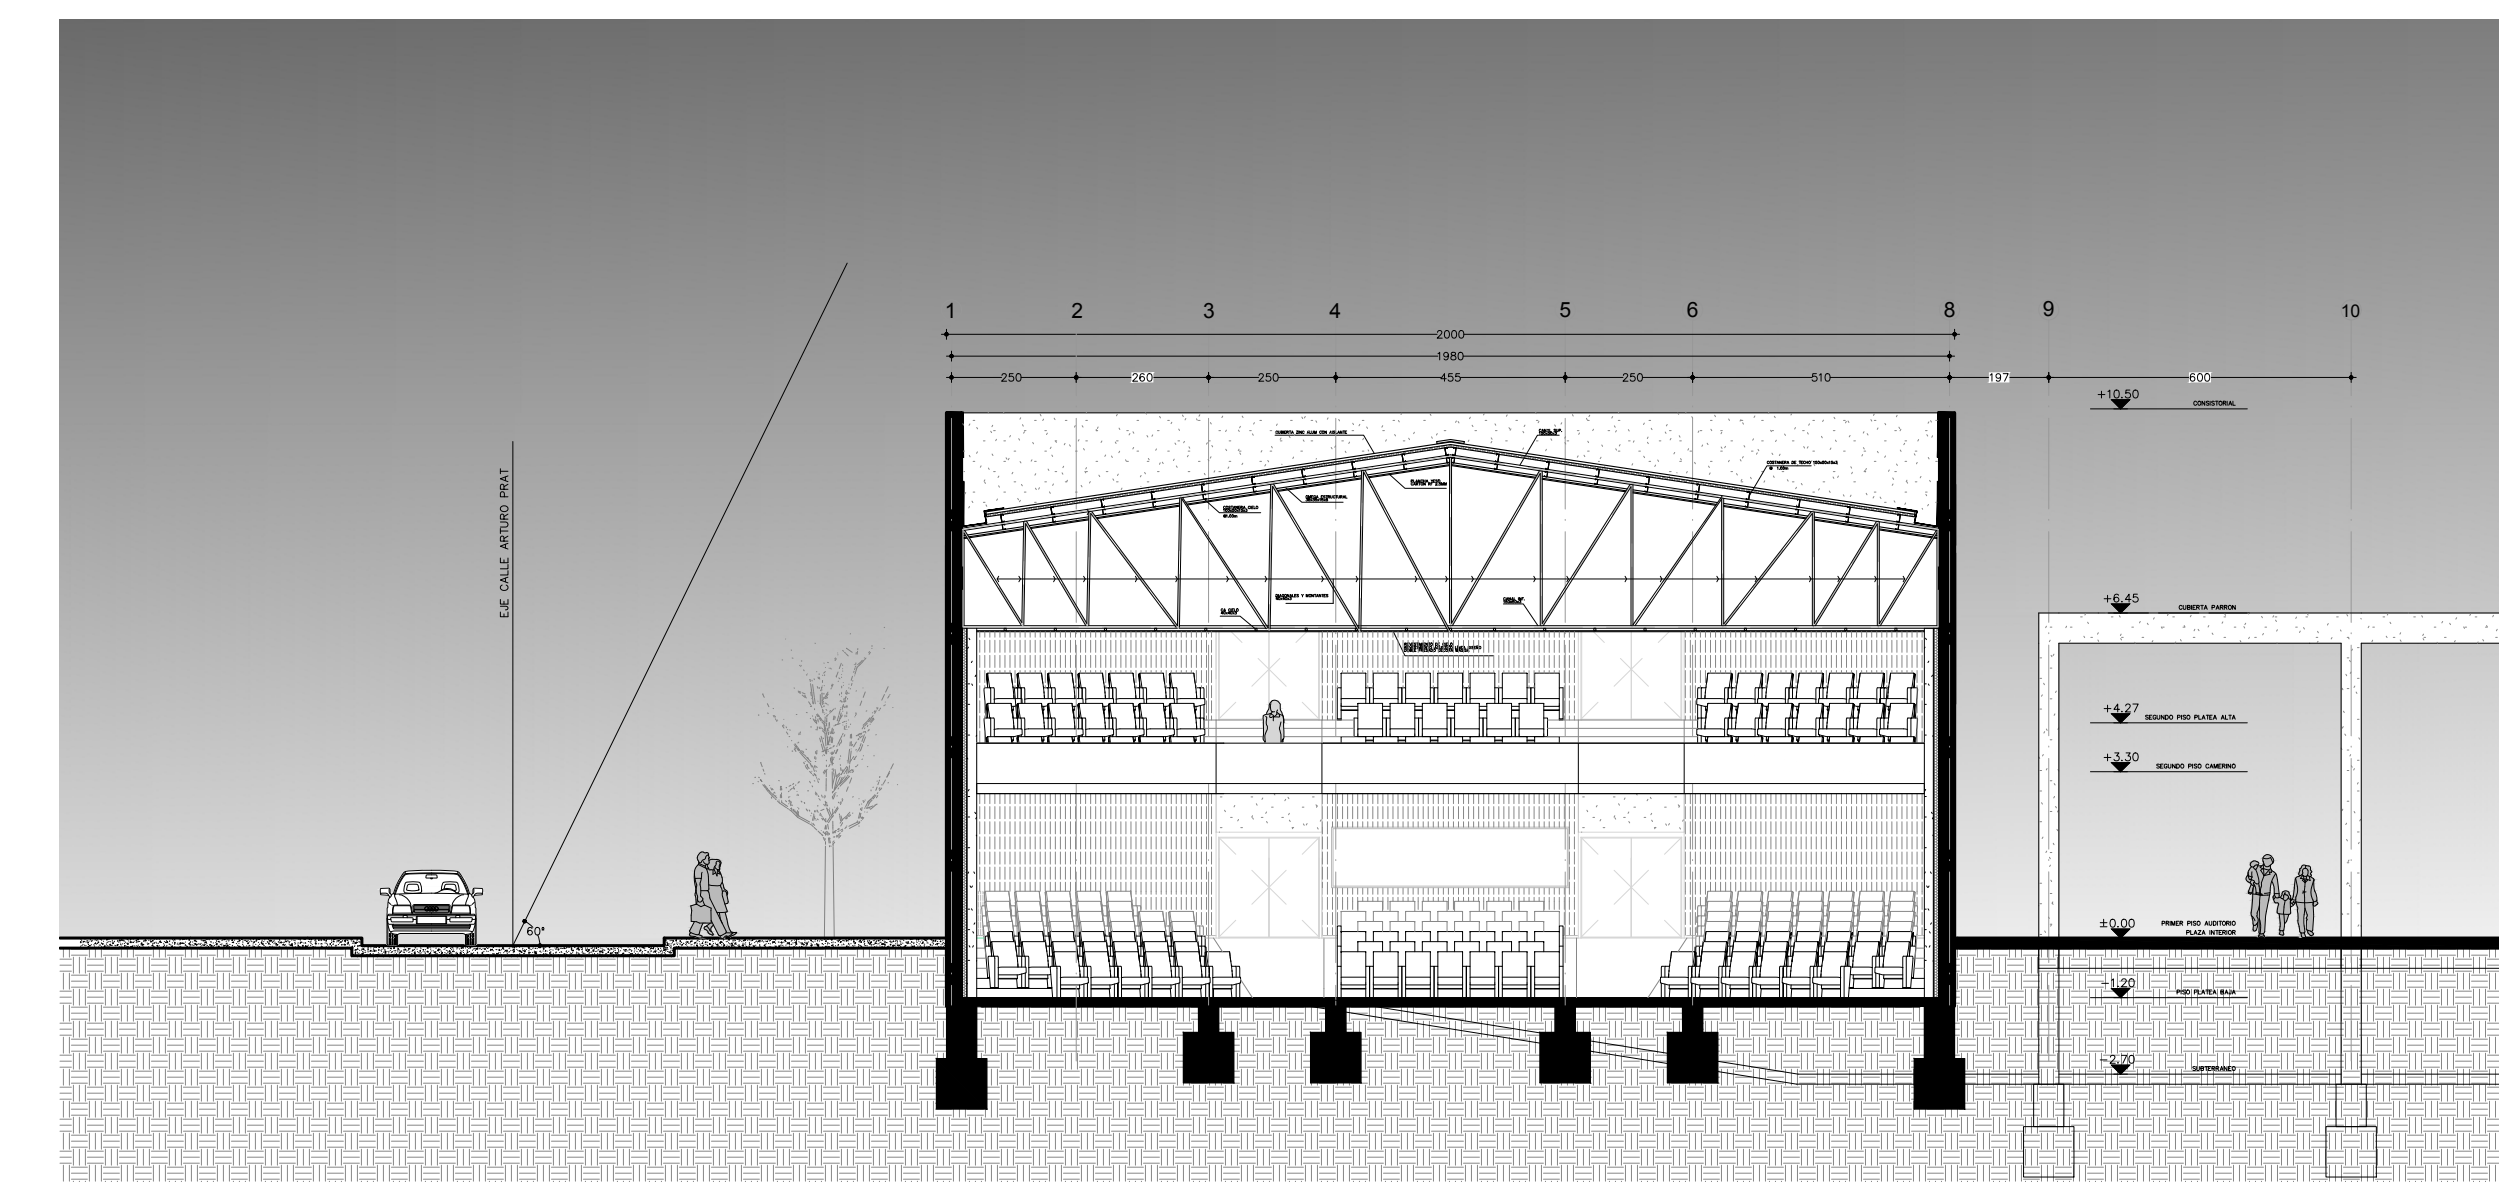

CORTE D-D
ESCALA: 1/1500

CORTES


AMPLIACION DEL EDIFICIO CONSISTORIAL DE LA MUNICIPALIDAD DE SAN BERNARDO

ALUMNA
LAURA FERNANDEZ
PROFESOR GUÍA
JUAN LUND


UBICACIÓN
EYZAGUIRRE 450, SAN BERNARDO
FECHA
20-09-2021

LÁMINA

9/14

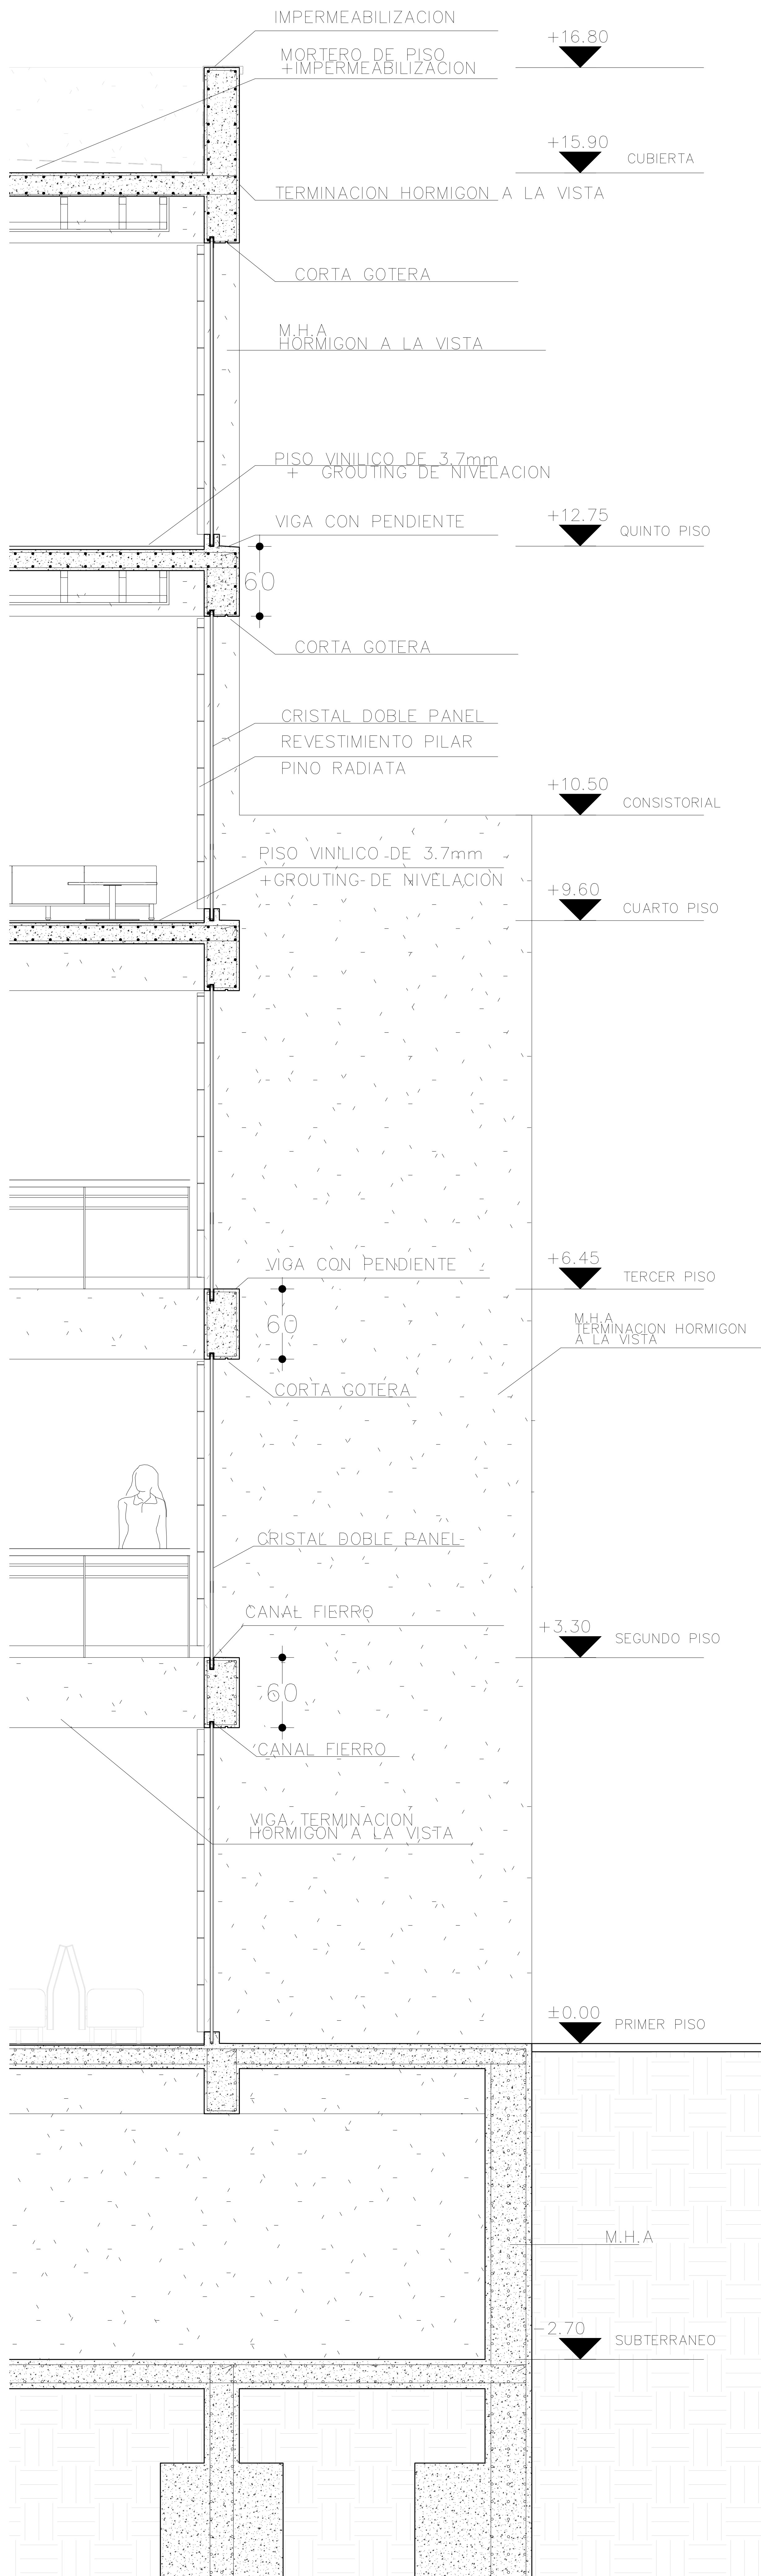

ESCANTILLON 1
ELEVACION EJE G EDIFICIO DE OFICINAS
ESCALA: 1/200

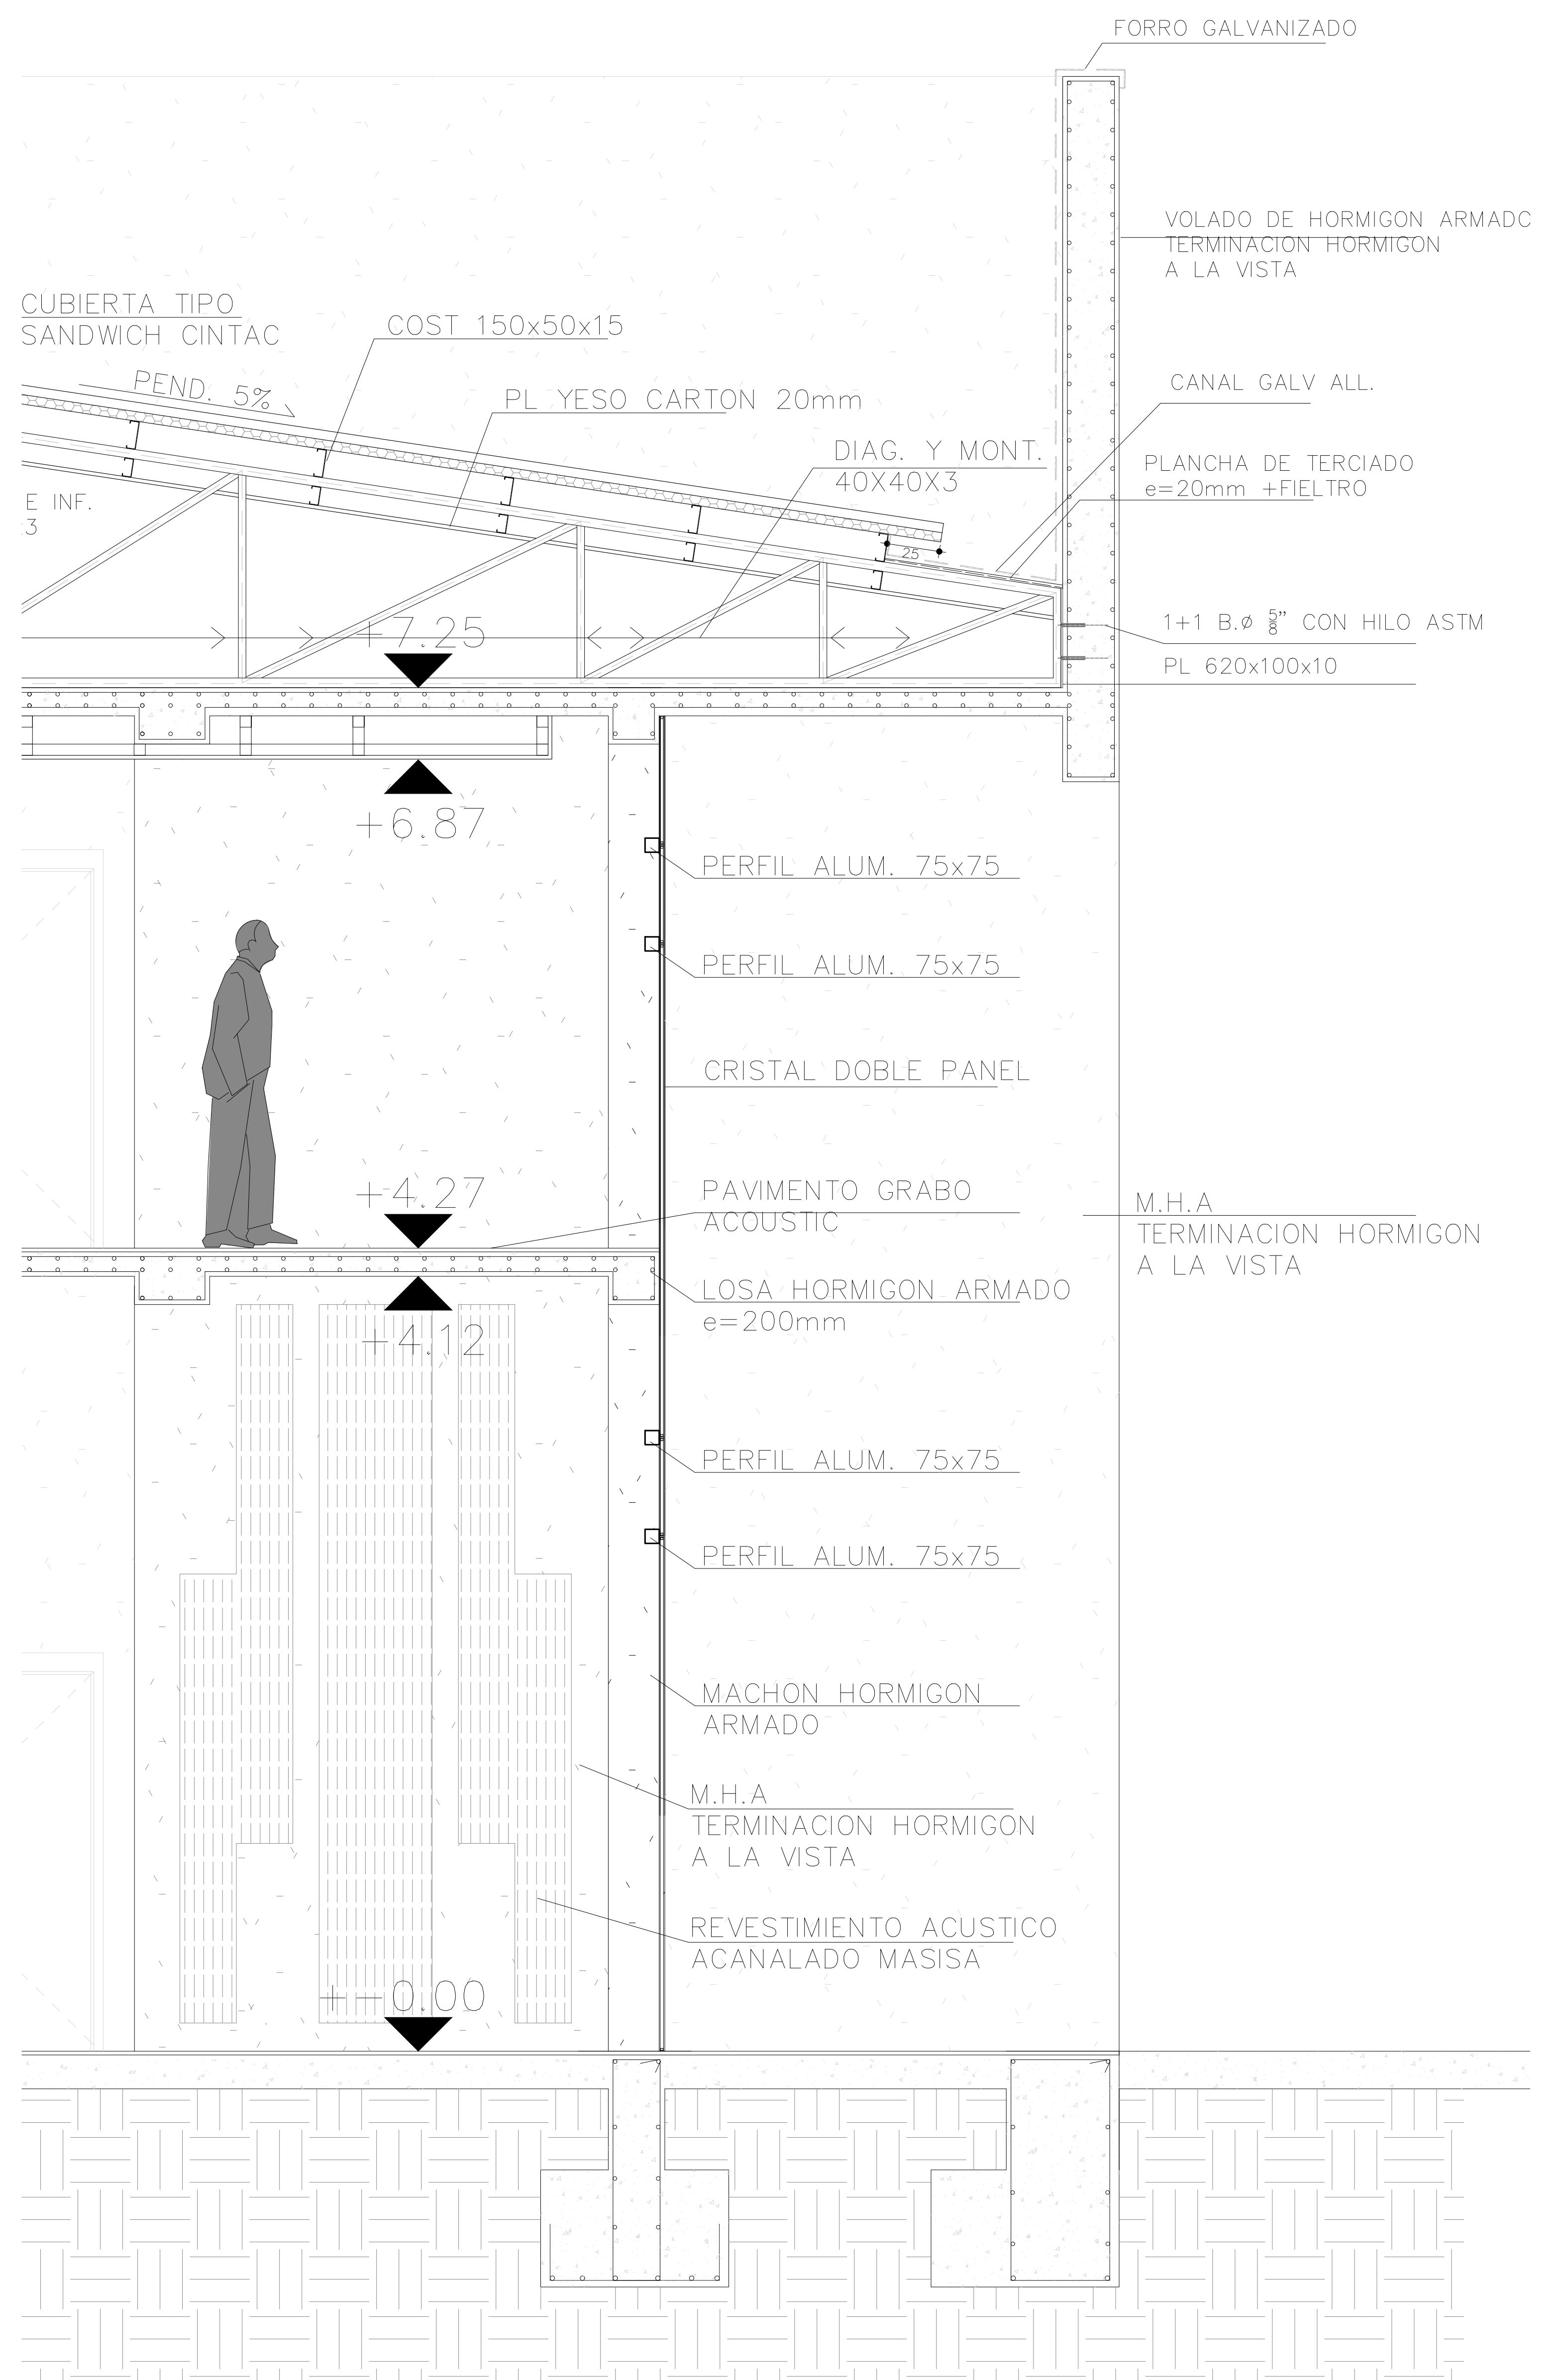

ESCANTILLON 2
CORTE B-B ELEVACION EJE I AUDITORIO
ESCALA: 1/200

QUINTO PISO

CUARTO PISO

TERCER PISO

SEGUNDO PISO

PRIMER PISO

SUBTERRANEO



ISOMETRIA PLANTAS ARQUITECTONICAS


ESCALA: S/E

ISOMETRIA
AMPLIACION DEL EDIFICIO CONSISTORIAL
DE LA MUNICIPALIDAD DE SAN BERNARDO

ALUMNA
LAURA FERNANDEZ
PROFESOR GUÍA
JUAN LUND

UBICACIÓN
EYZAGUIRRE 450, SAN BERNARDO
FECHA
22-09-2021

LÁMINA
12/13

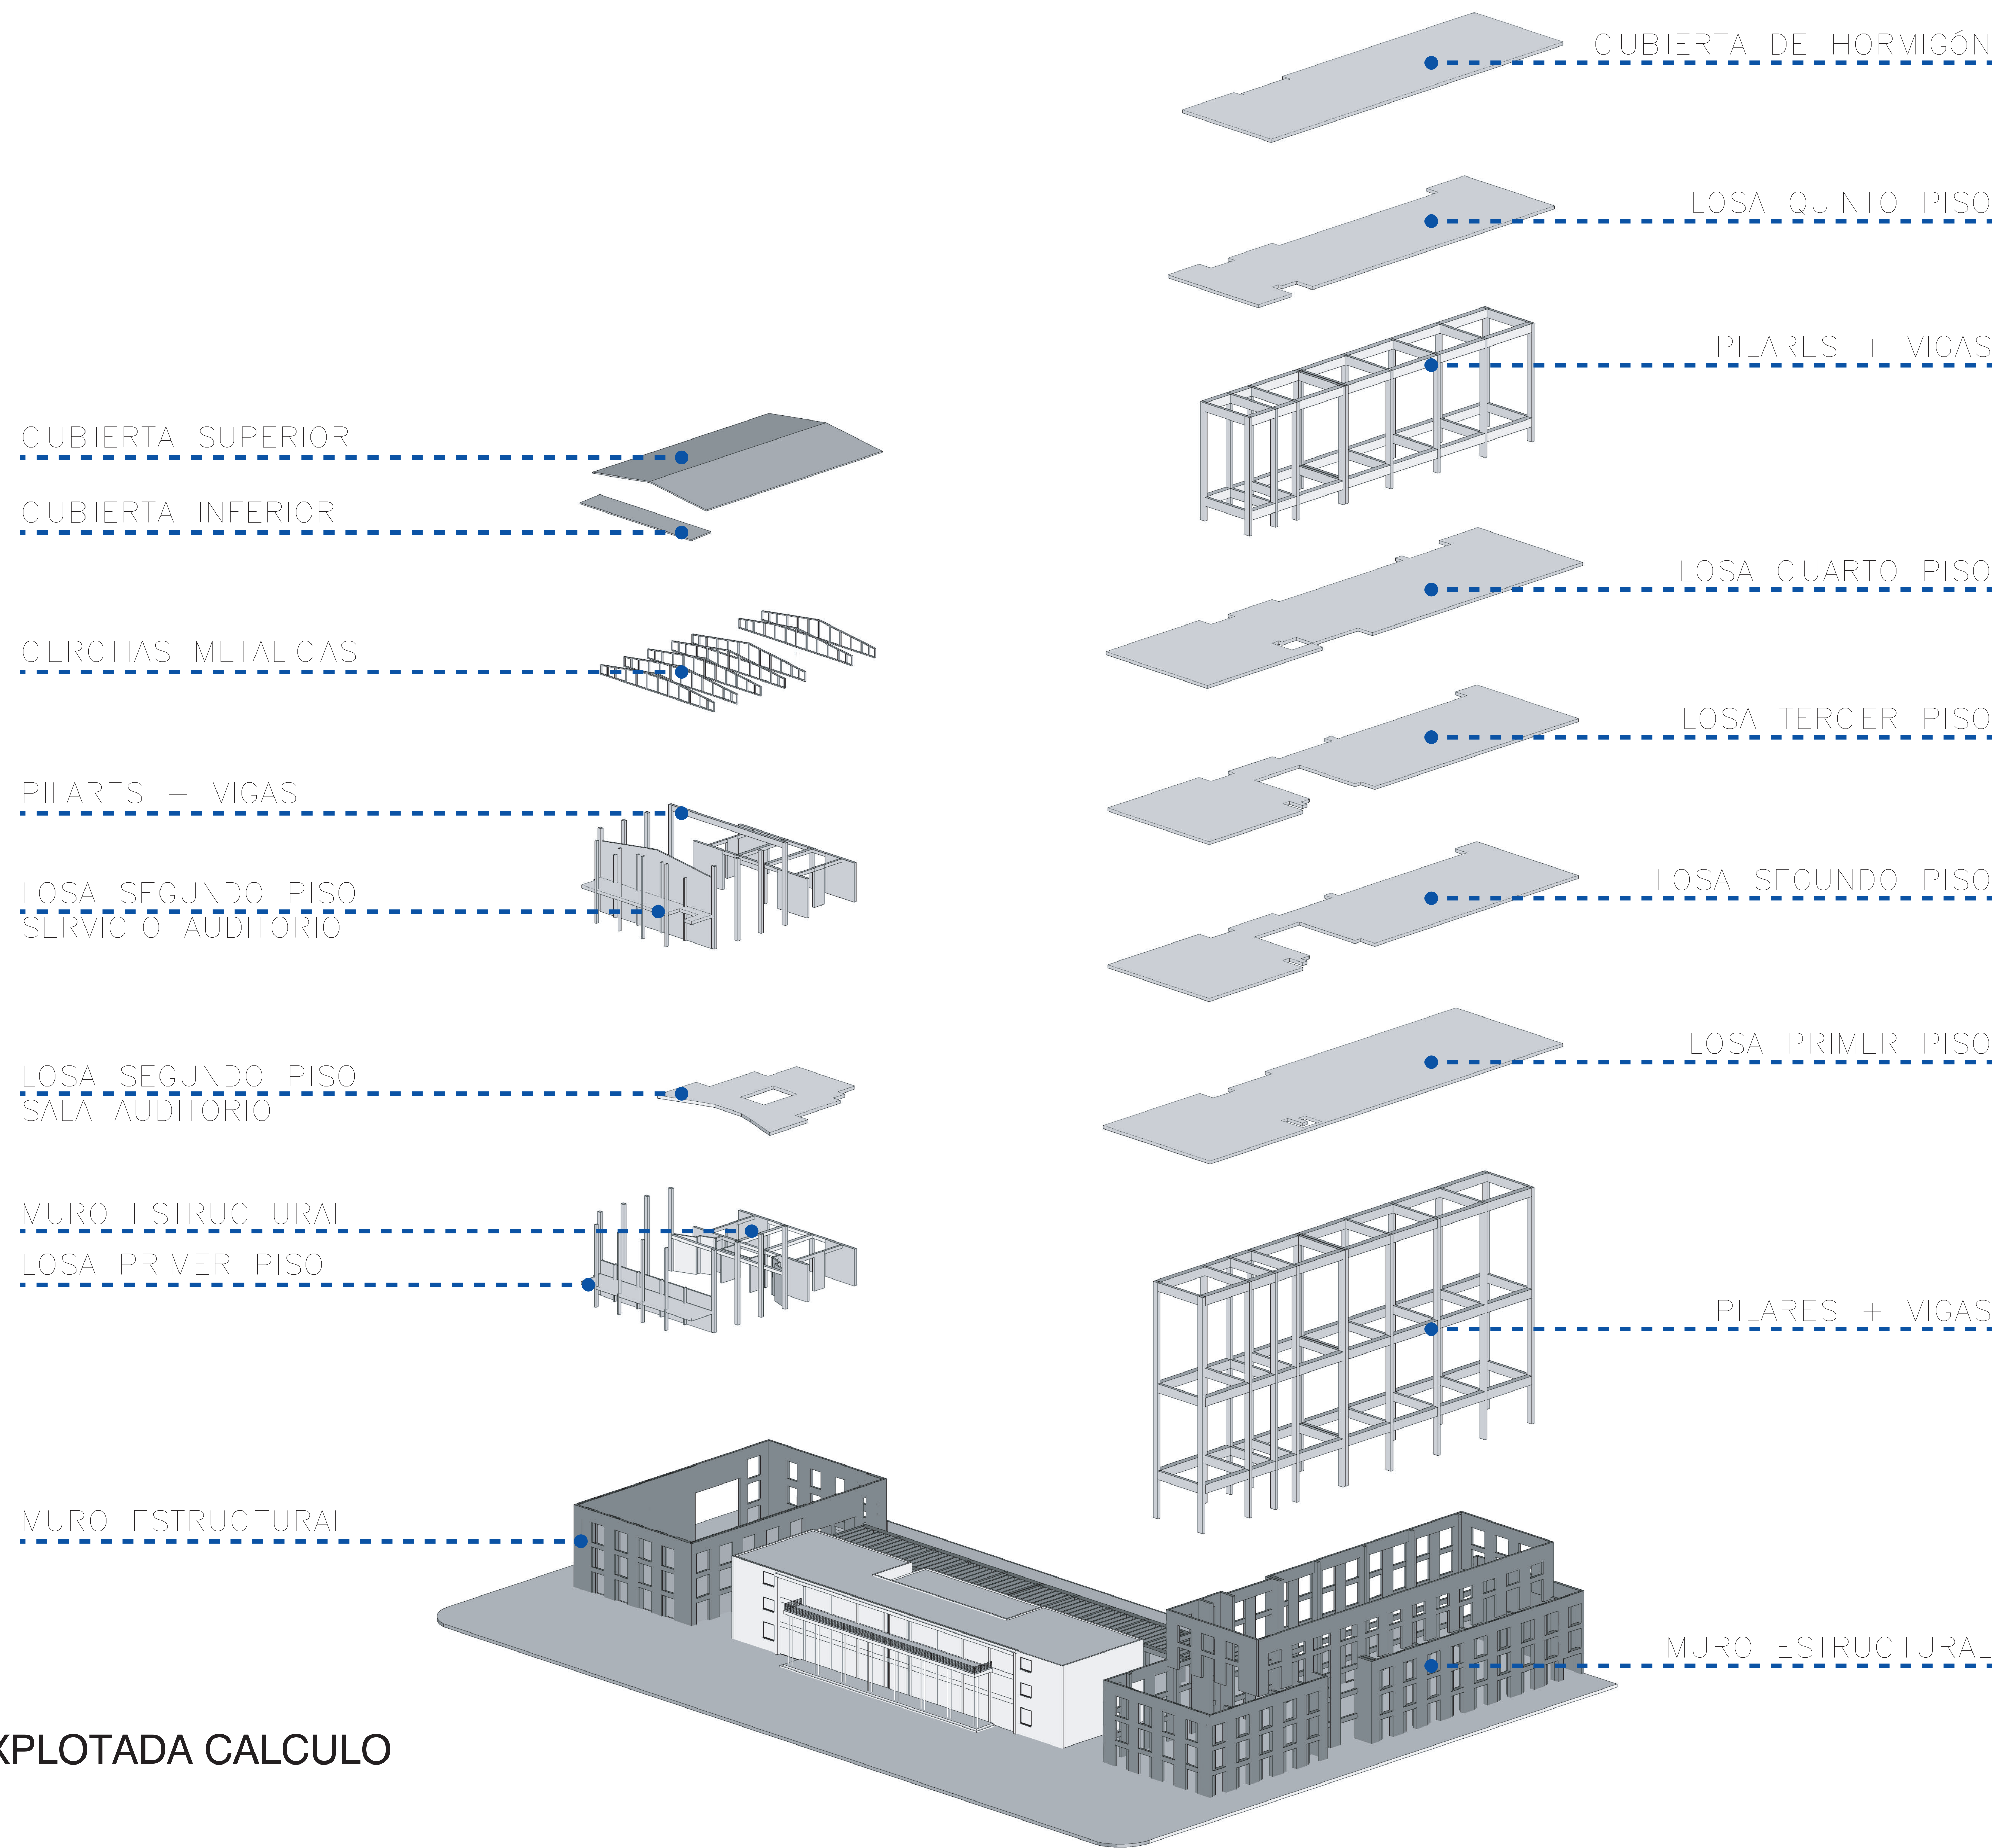

VISTA ISOMETRICA EXPLOTADA CALCULO
 ESCALA: S/E


PLANO DE CALCULO

AMPLIACION DEL EDIFICIO CONSISTORIAL DE LA MUNICIPALIDAD DE SAN BERNARDO

ALUMNA
 LAURA FERNANDEZ
 PROFESOR GUÍA
 JUAN LUND

UBICACIÓN
 EYZAGUIRRE 450
 FECHA
 20-09-2021

LÁMINA

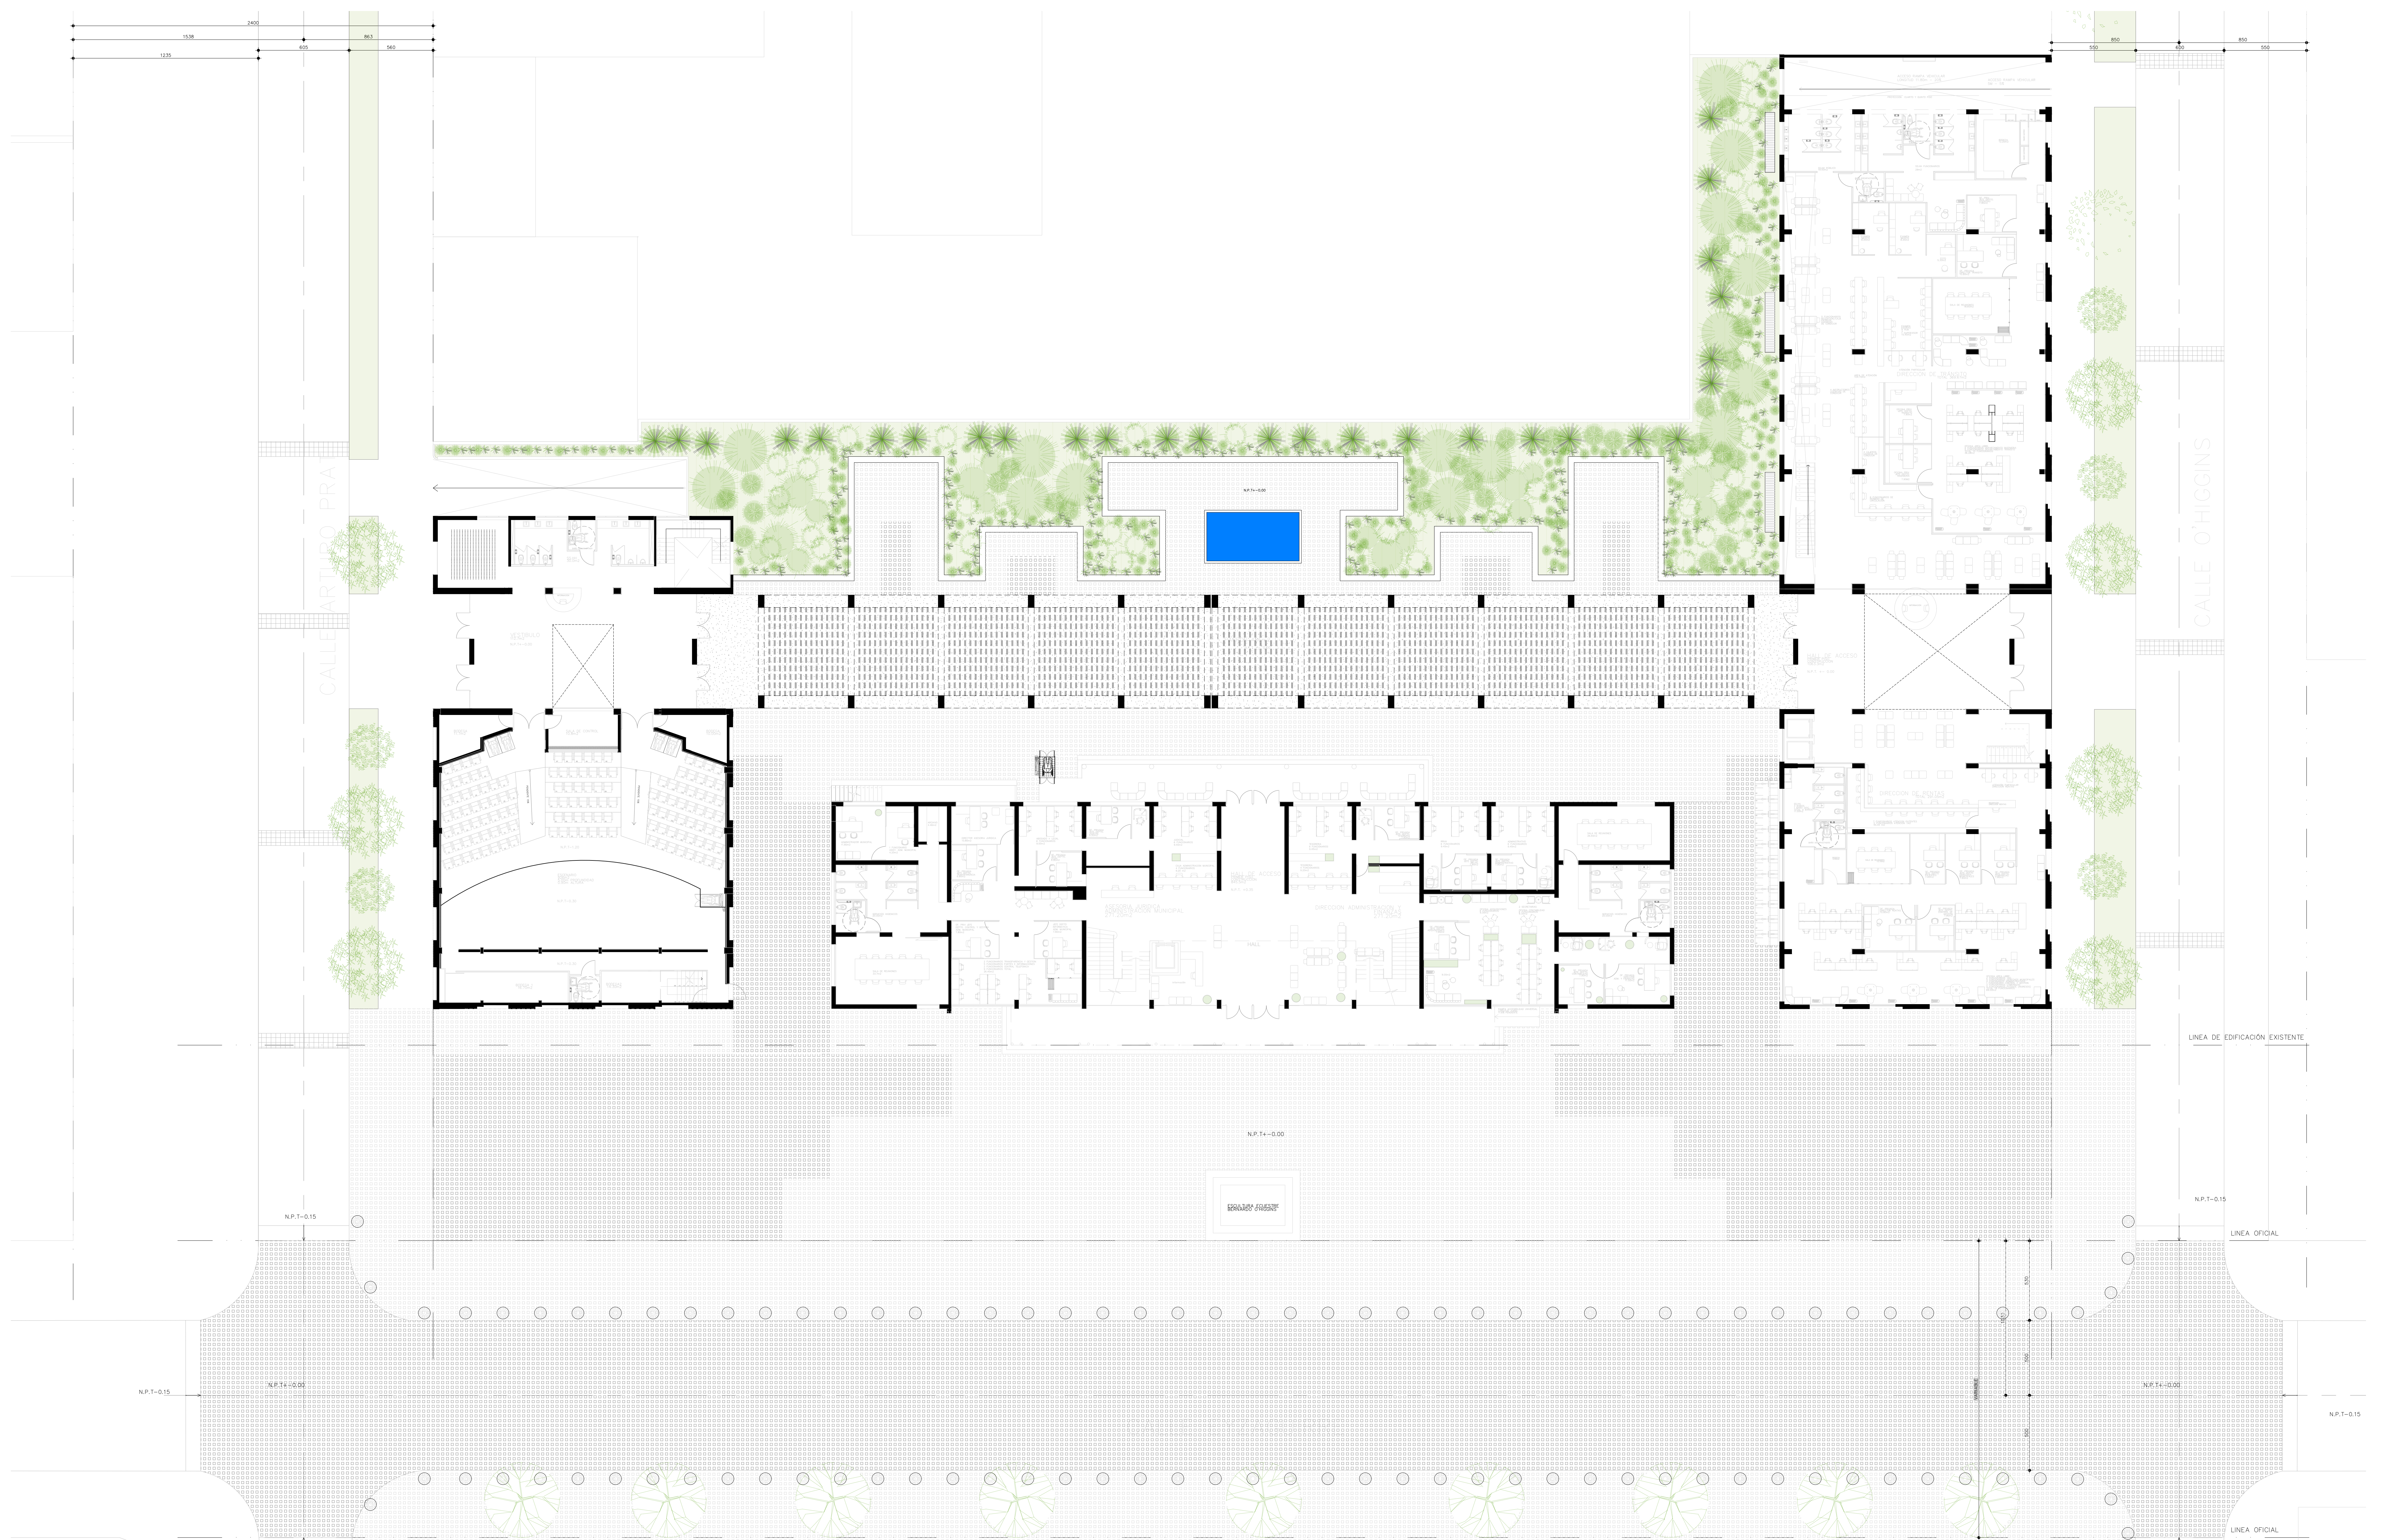

PROYECTO DE PAISAJISMO

ESCALA: 1/1500

PAISAJISMO


AMPLIACION DEL EDIFICIO CONSISTORIAL DE LA MUNICIPALIDAD DE SAN BERNARDO


ALUMNA
LAURA FERNANDEZ
PROFESOR GUÍA
JUAN LUND

UBICACIÓN
EYZAGUIRRE 450
FECHA
20-09-2021


LÁMINA

13/13

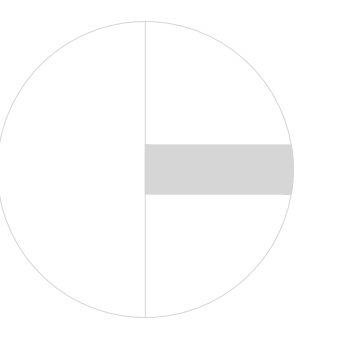


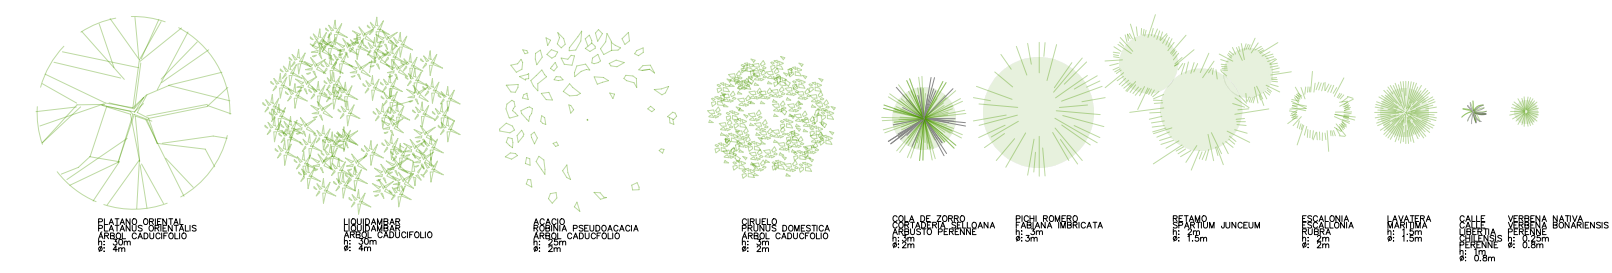

SIMBOLOGIA DE ESPECIES
ESC.: S/E

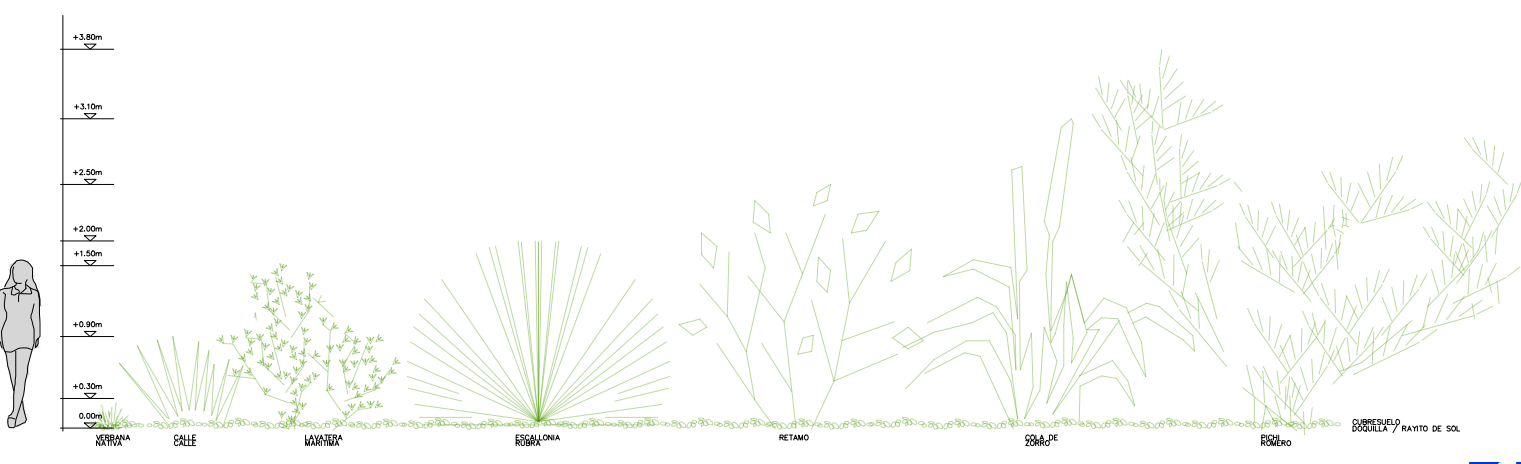

ESQUEMA ESPECIES PLAZA INTERIOR
ESC.: S/E

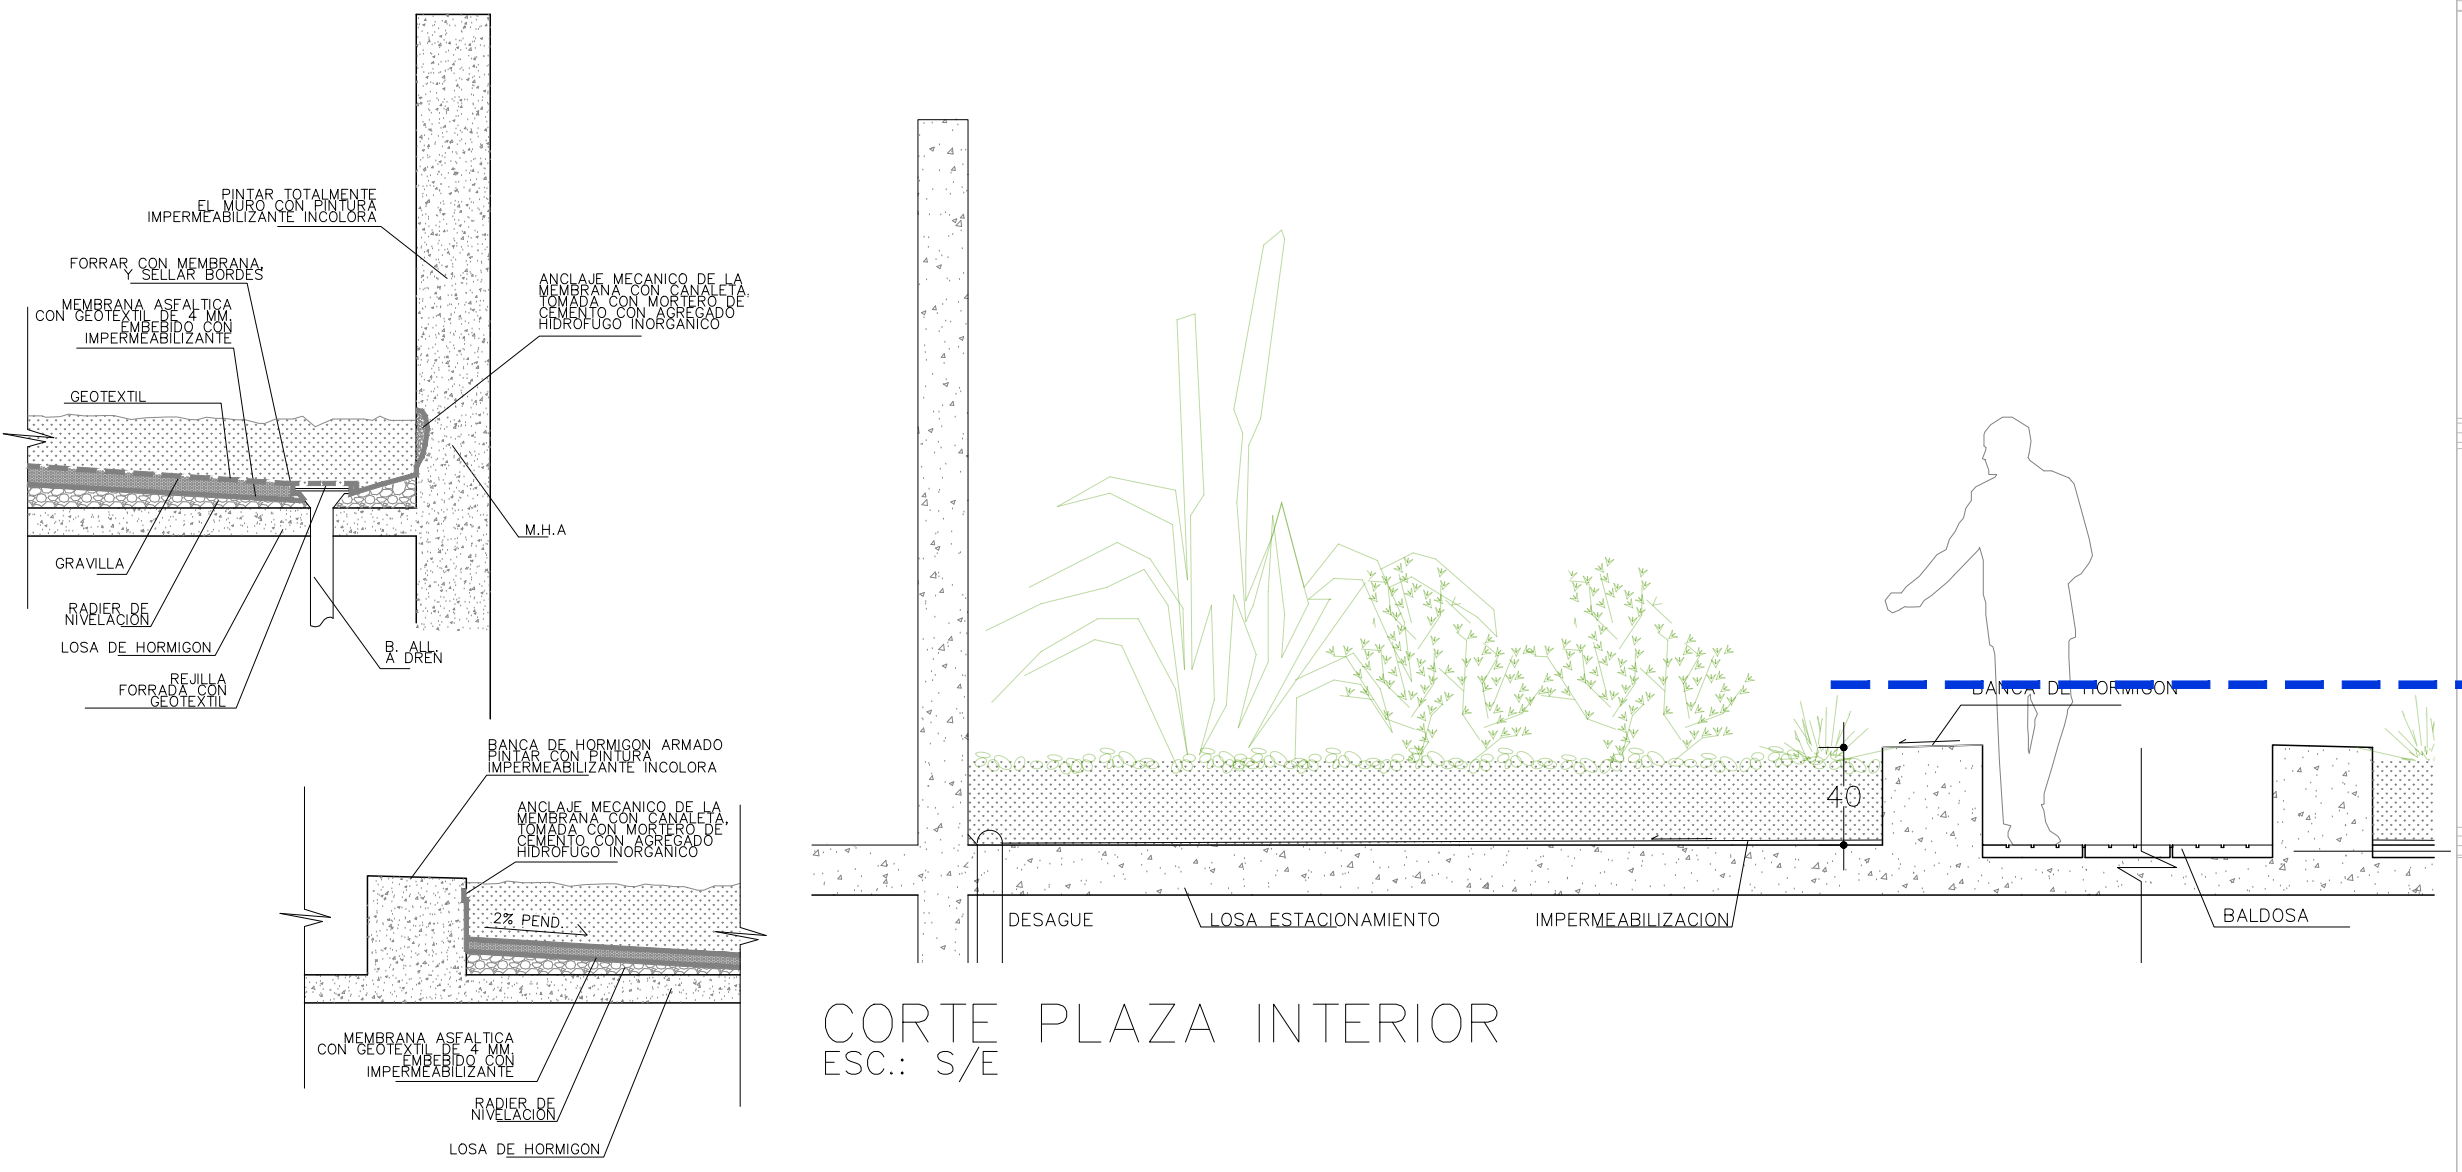


CORTE PLAZA INTERIOR
ESC.: S/E



DETALLE IMPERMEABILIZACION
ESC.: S/E




ESQUEMA ESPECIES VEREDA
ESC.: S/E

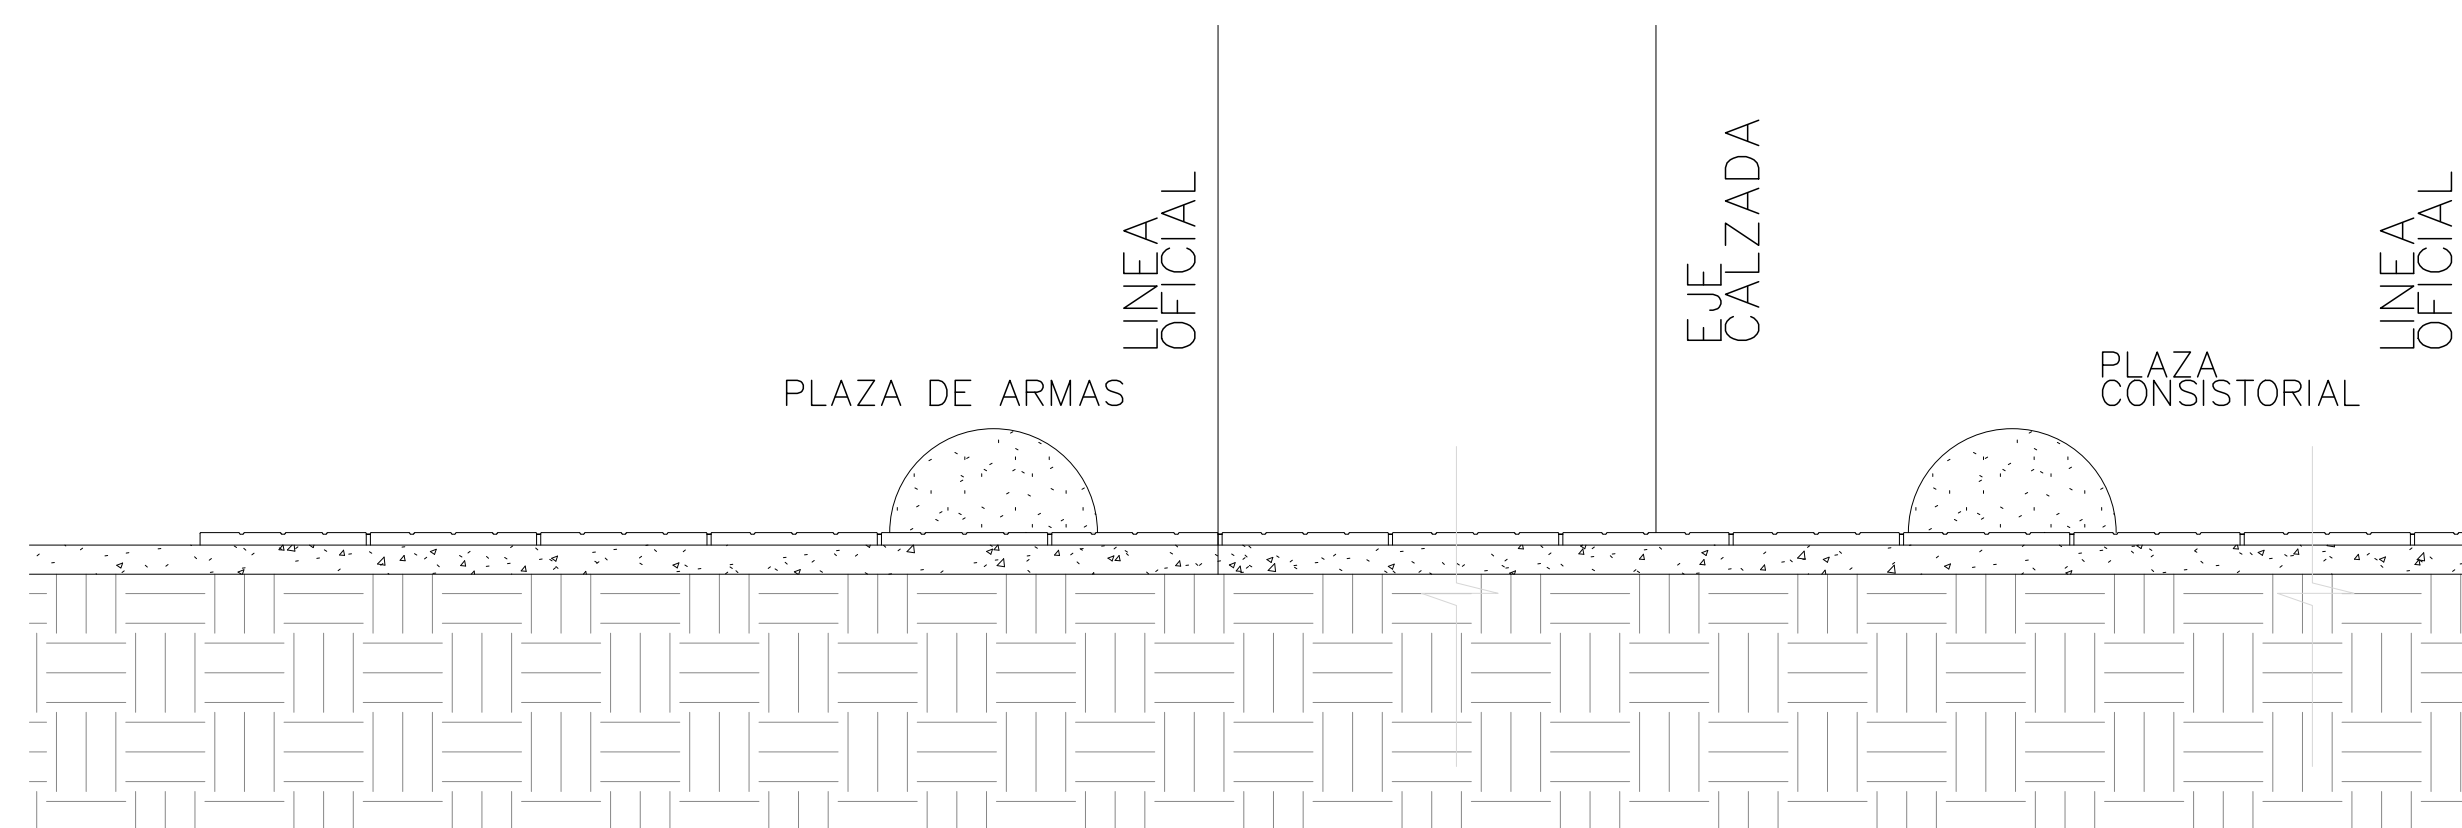


ESQUEMA PAVIMENTOS PLAZA - CALZADA - PLAZA CONSISTORIAL
ESC.: S/E

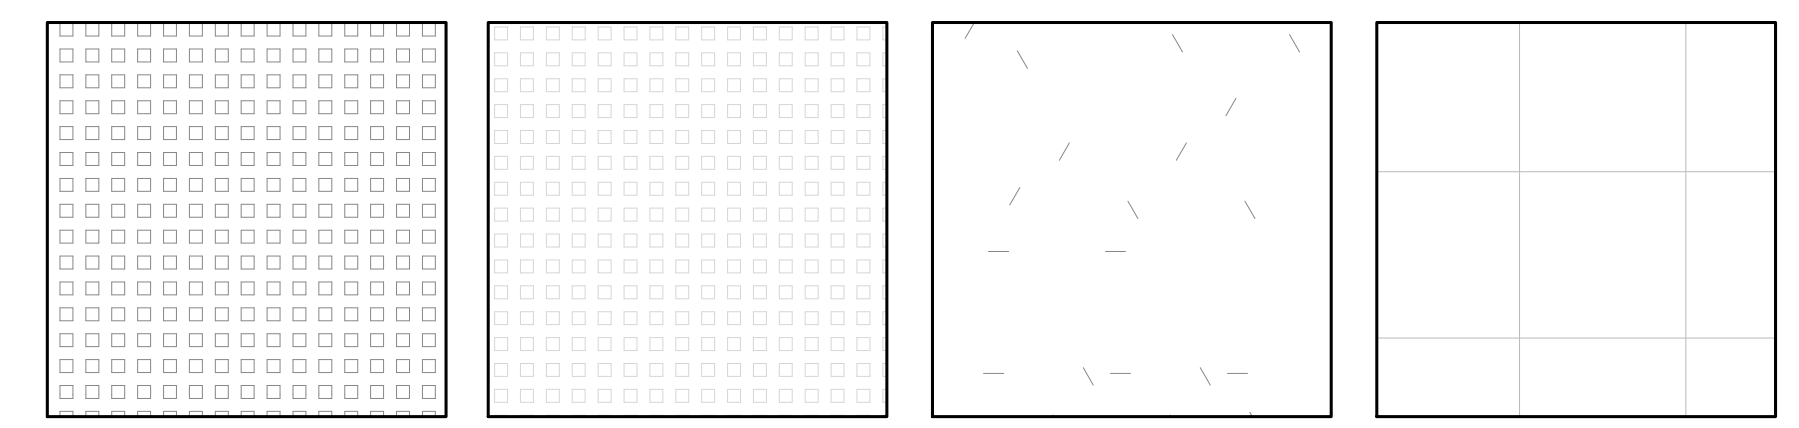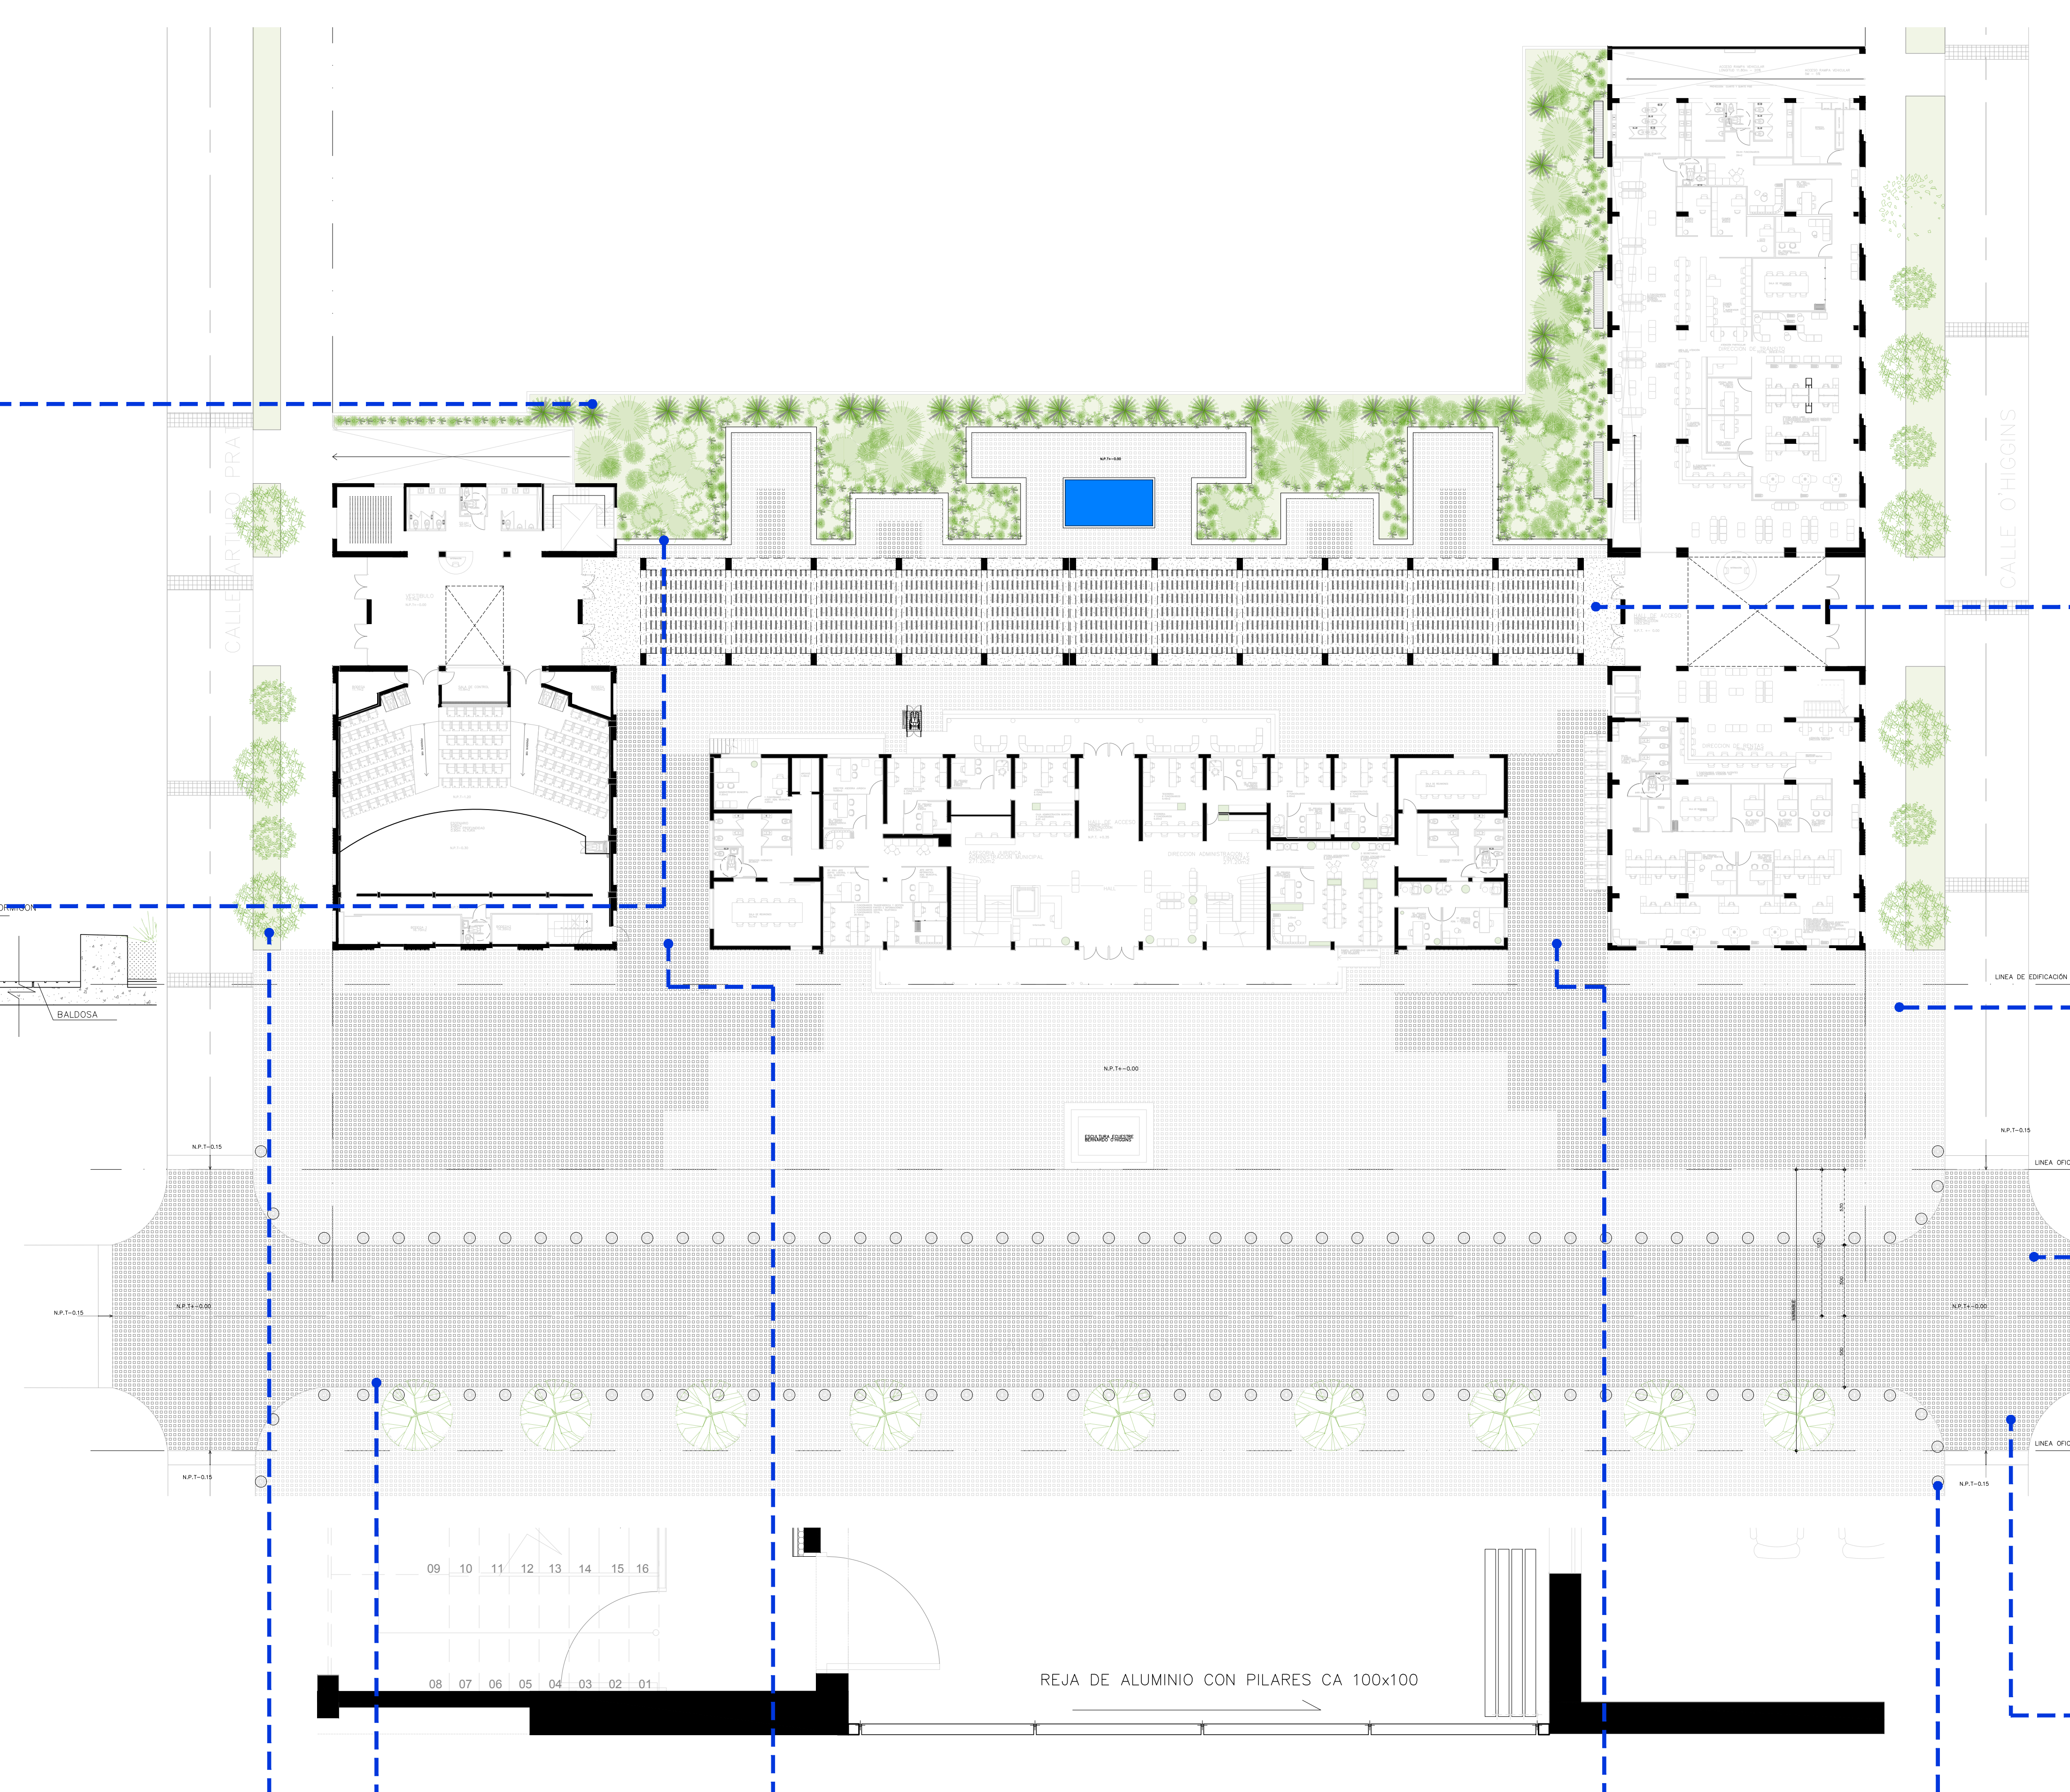


SIMBOLOGIA DE PAVIMENTOS

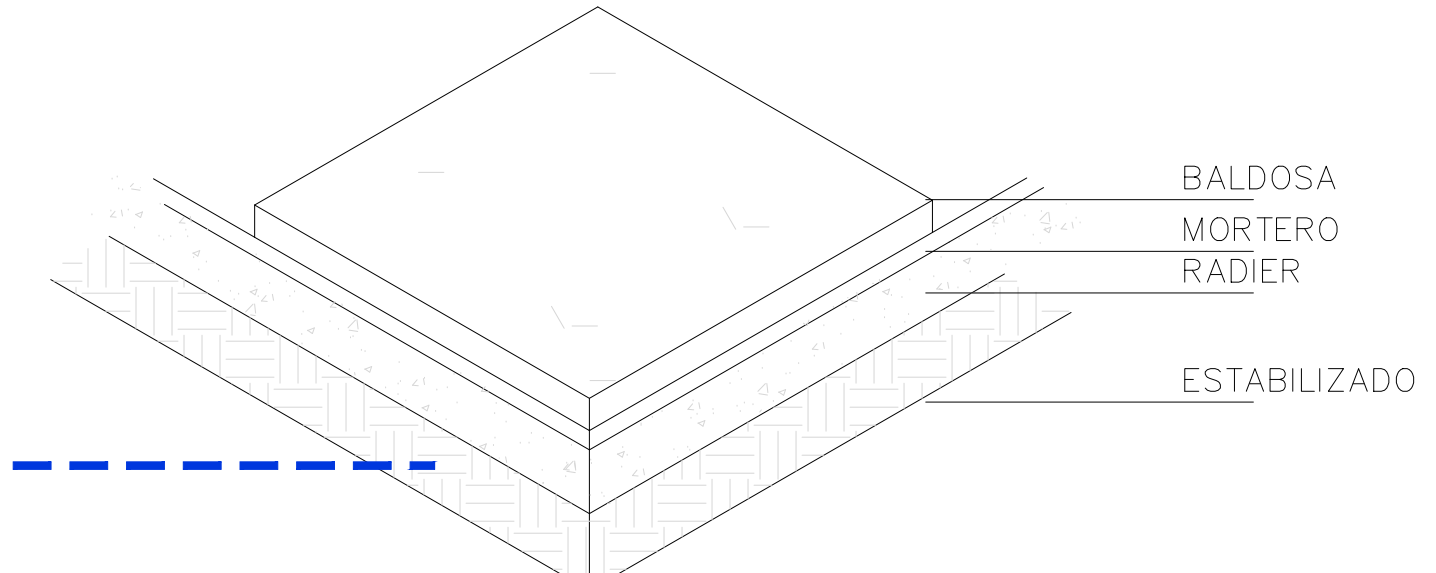


BALDOSA MICROVIBRADA ABUJARDADA

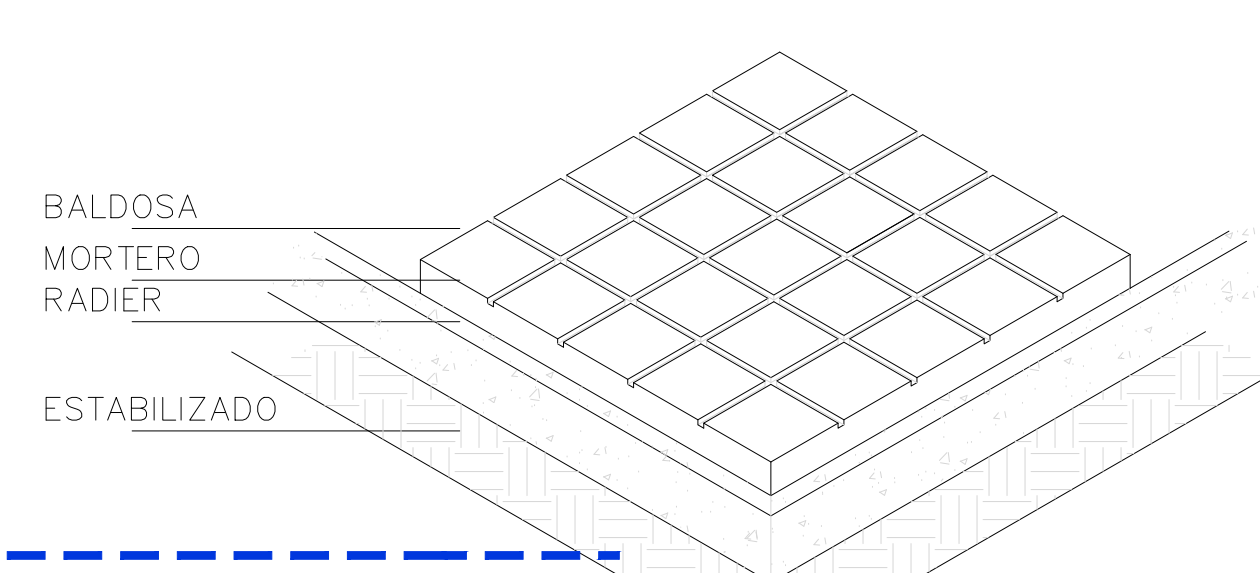


BALDOSA MICROVIBRADA MALLORCA

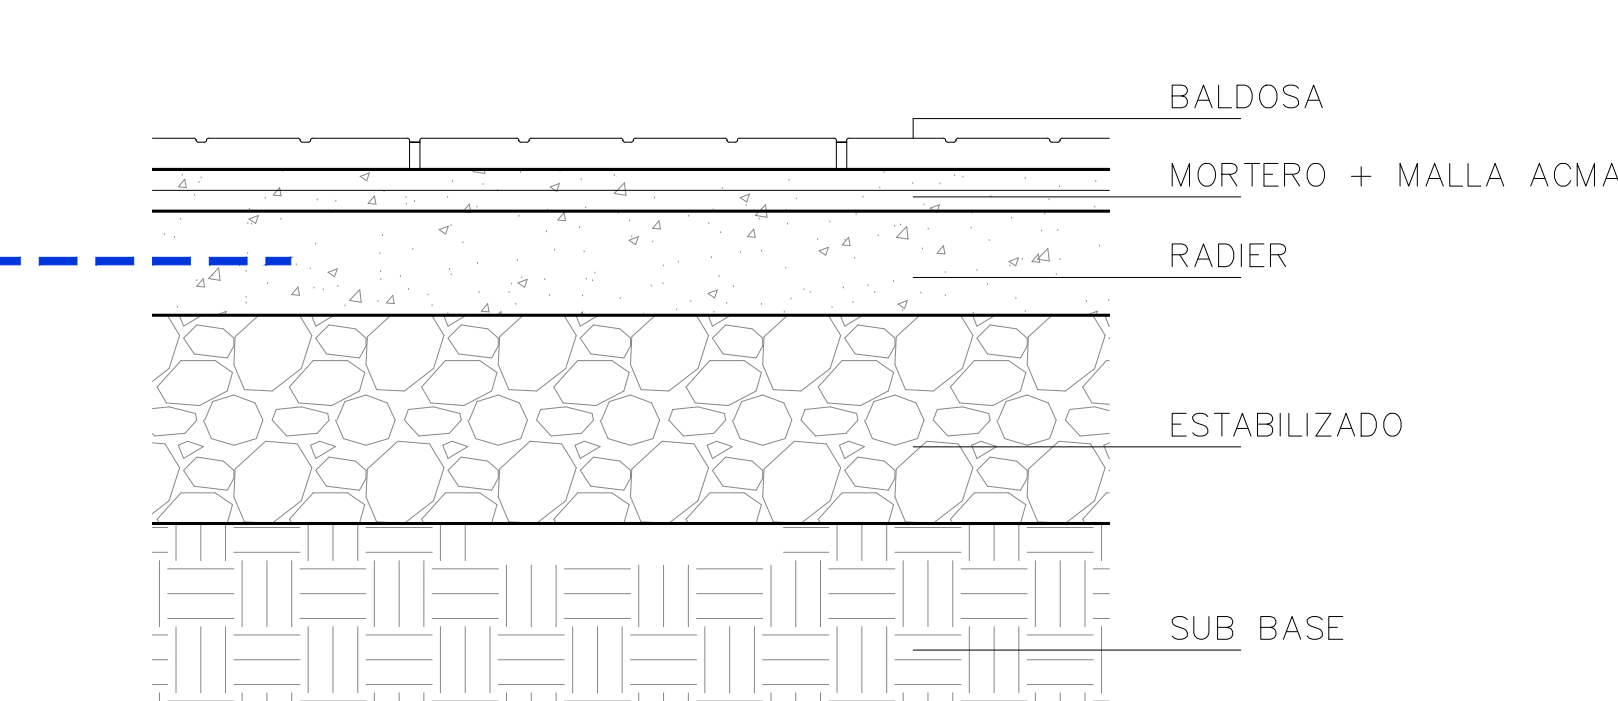


BALDOSA MICROVIBRADA ADOQUIN 16 PANES TRANSITO VEHICULAR / IDEM. MALLORCA

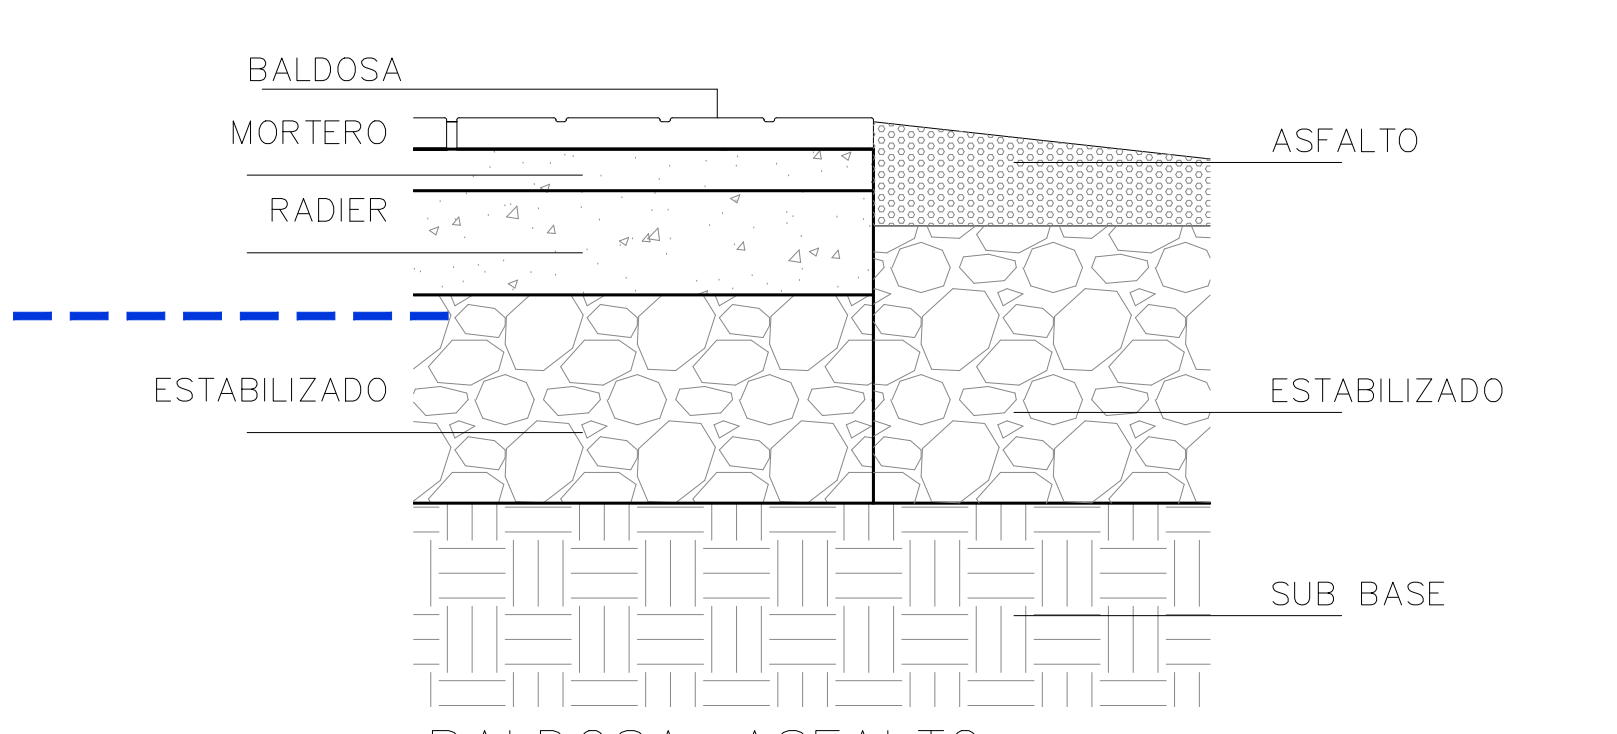

BALDOSA - ASFALTO

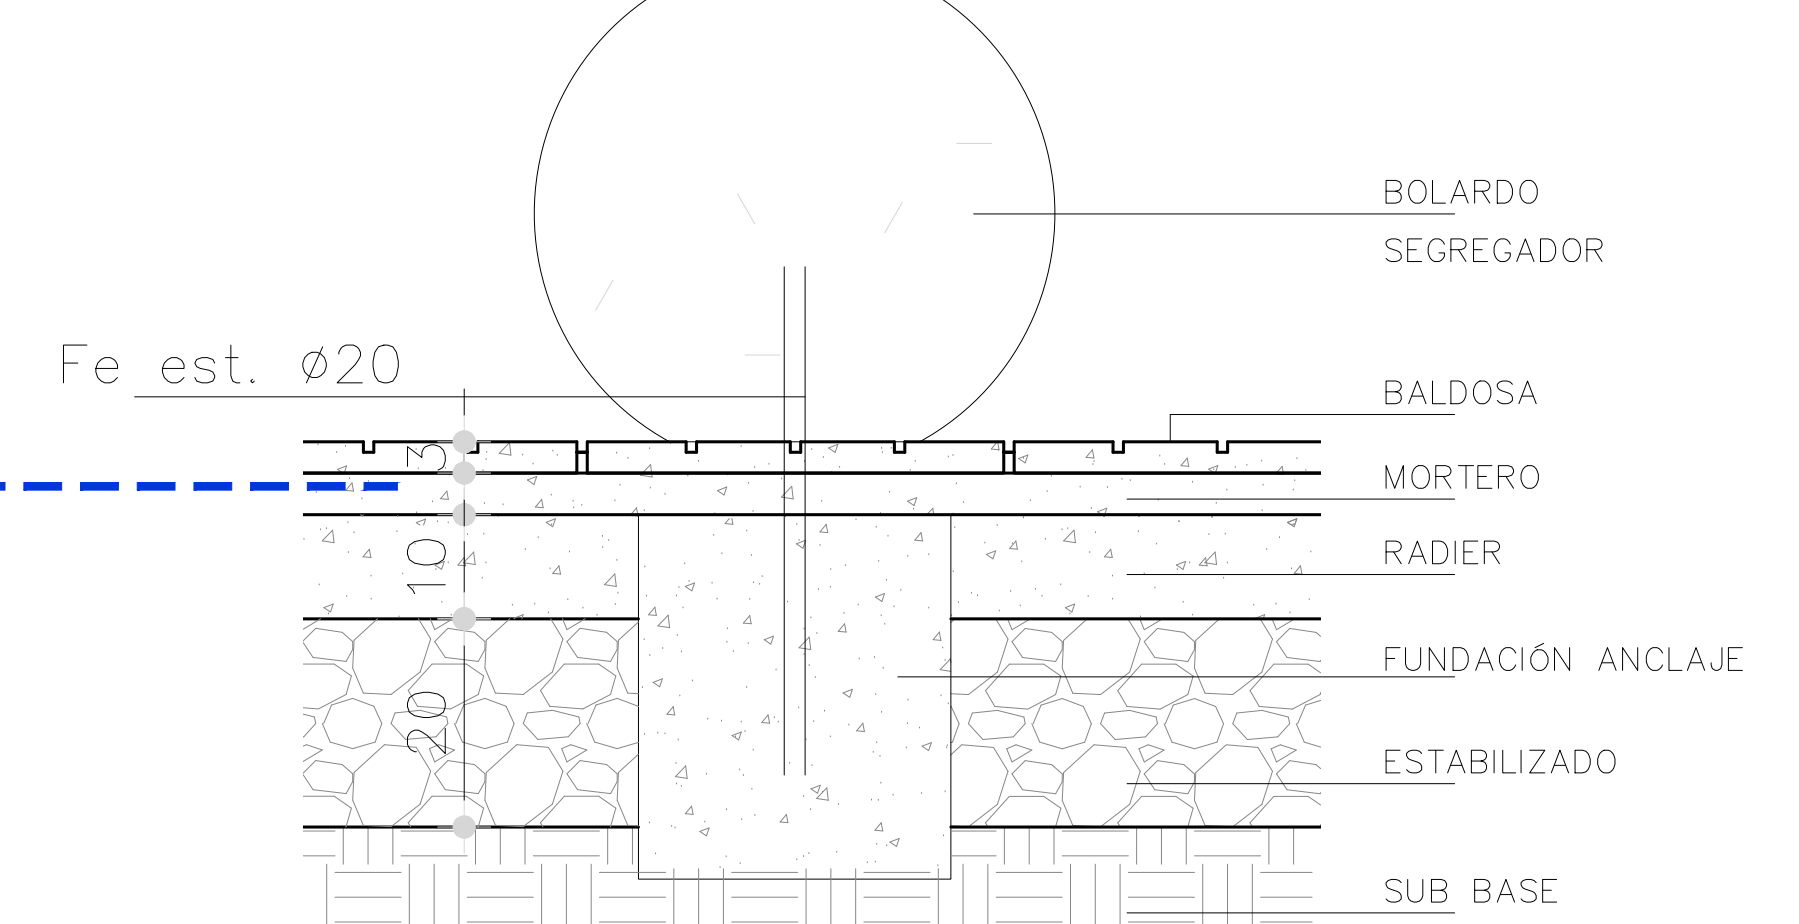

SEGREGADOR ESFERICO / BOLARDO

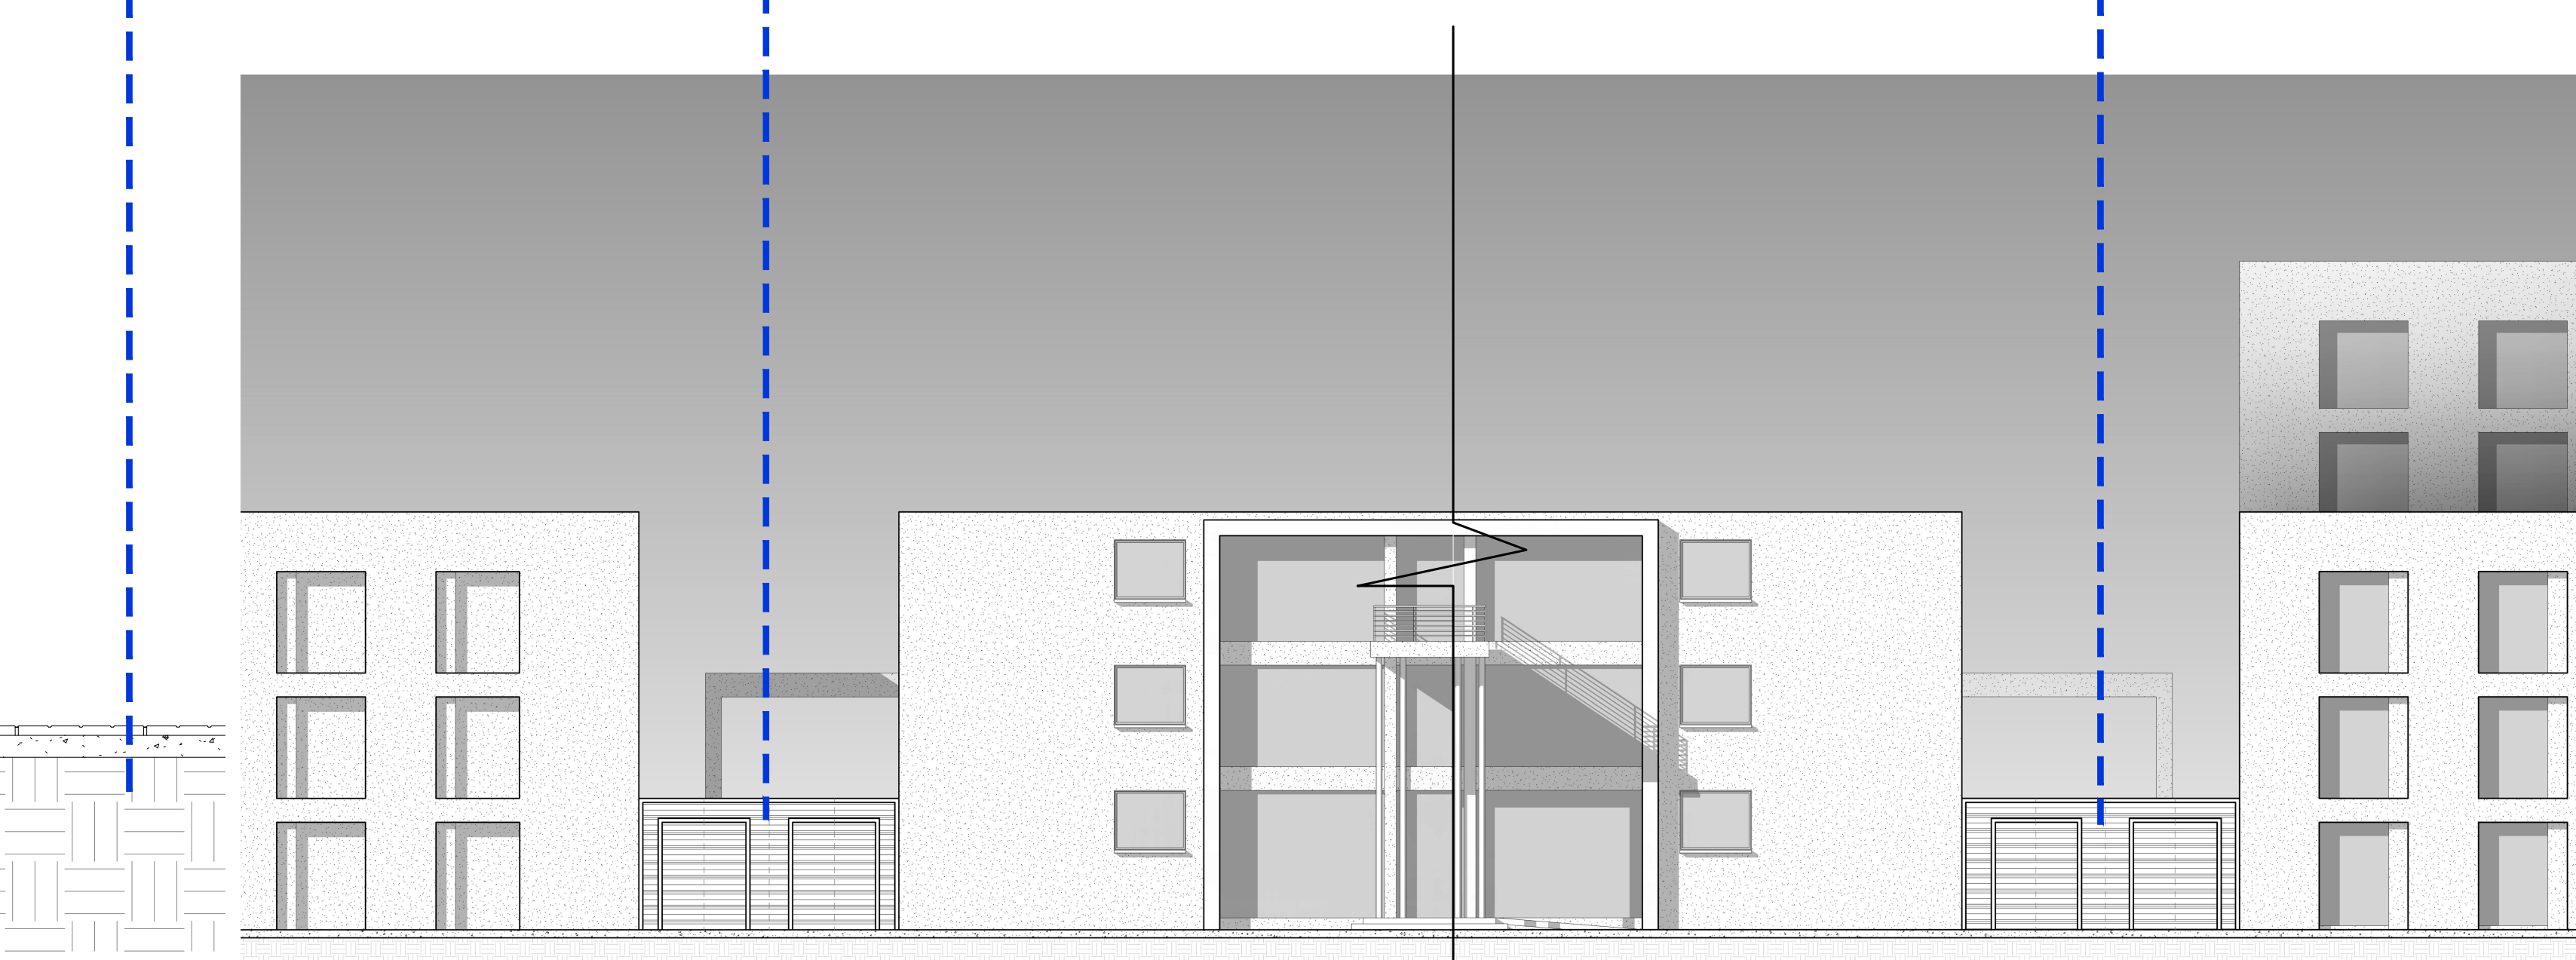

REJA PROPUESTA FACHADA ORIENTE
ESC.: S/E

